

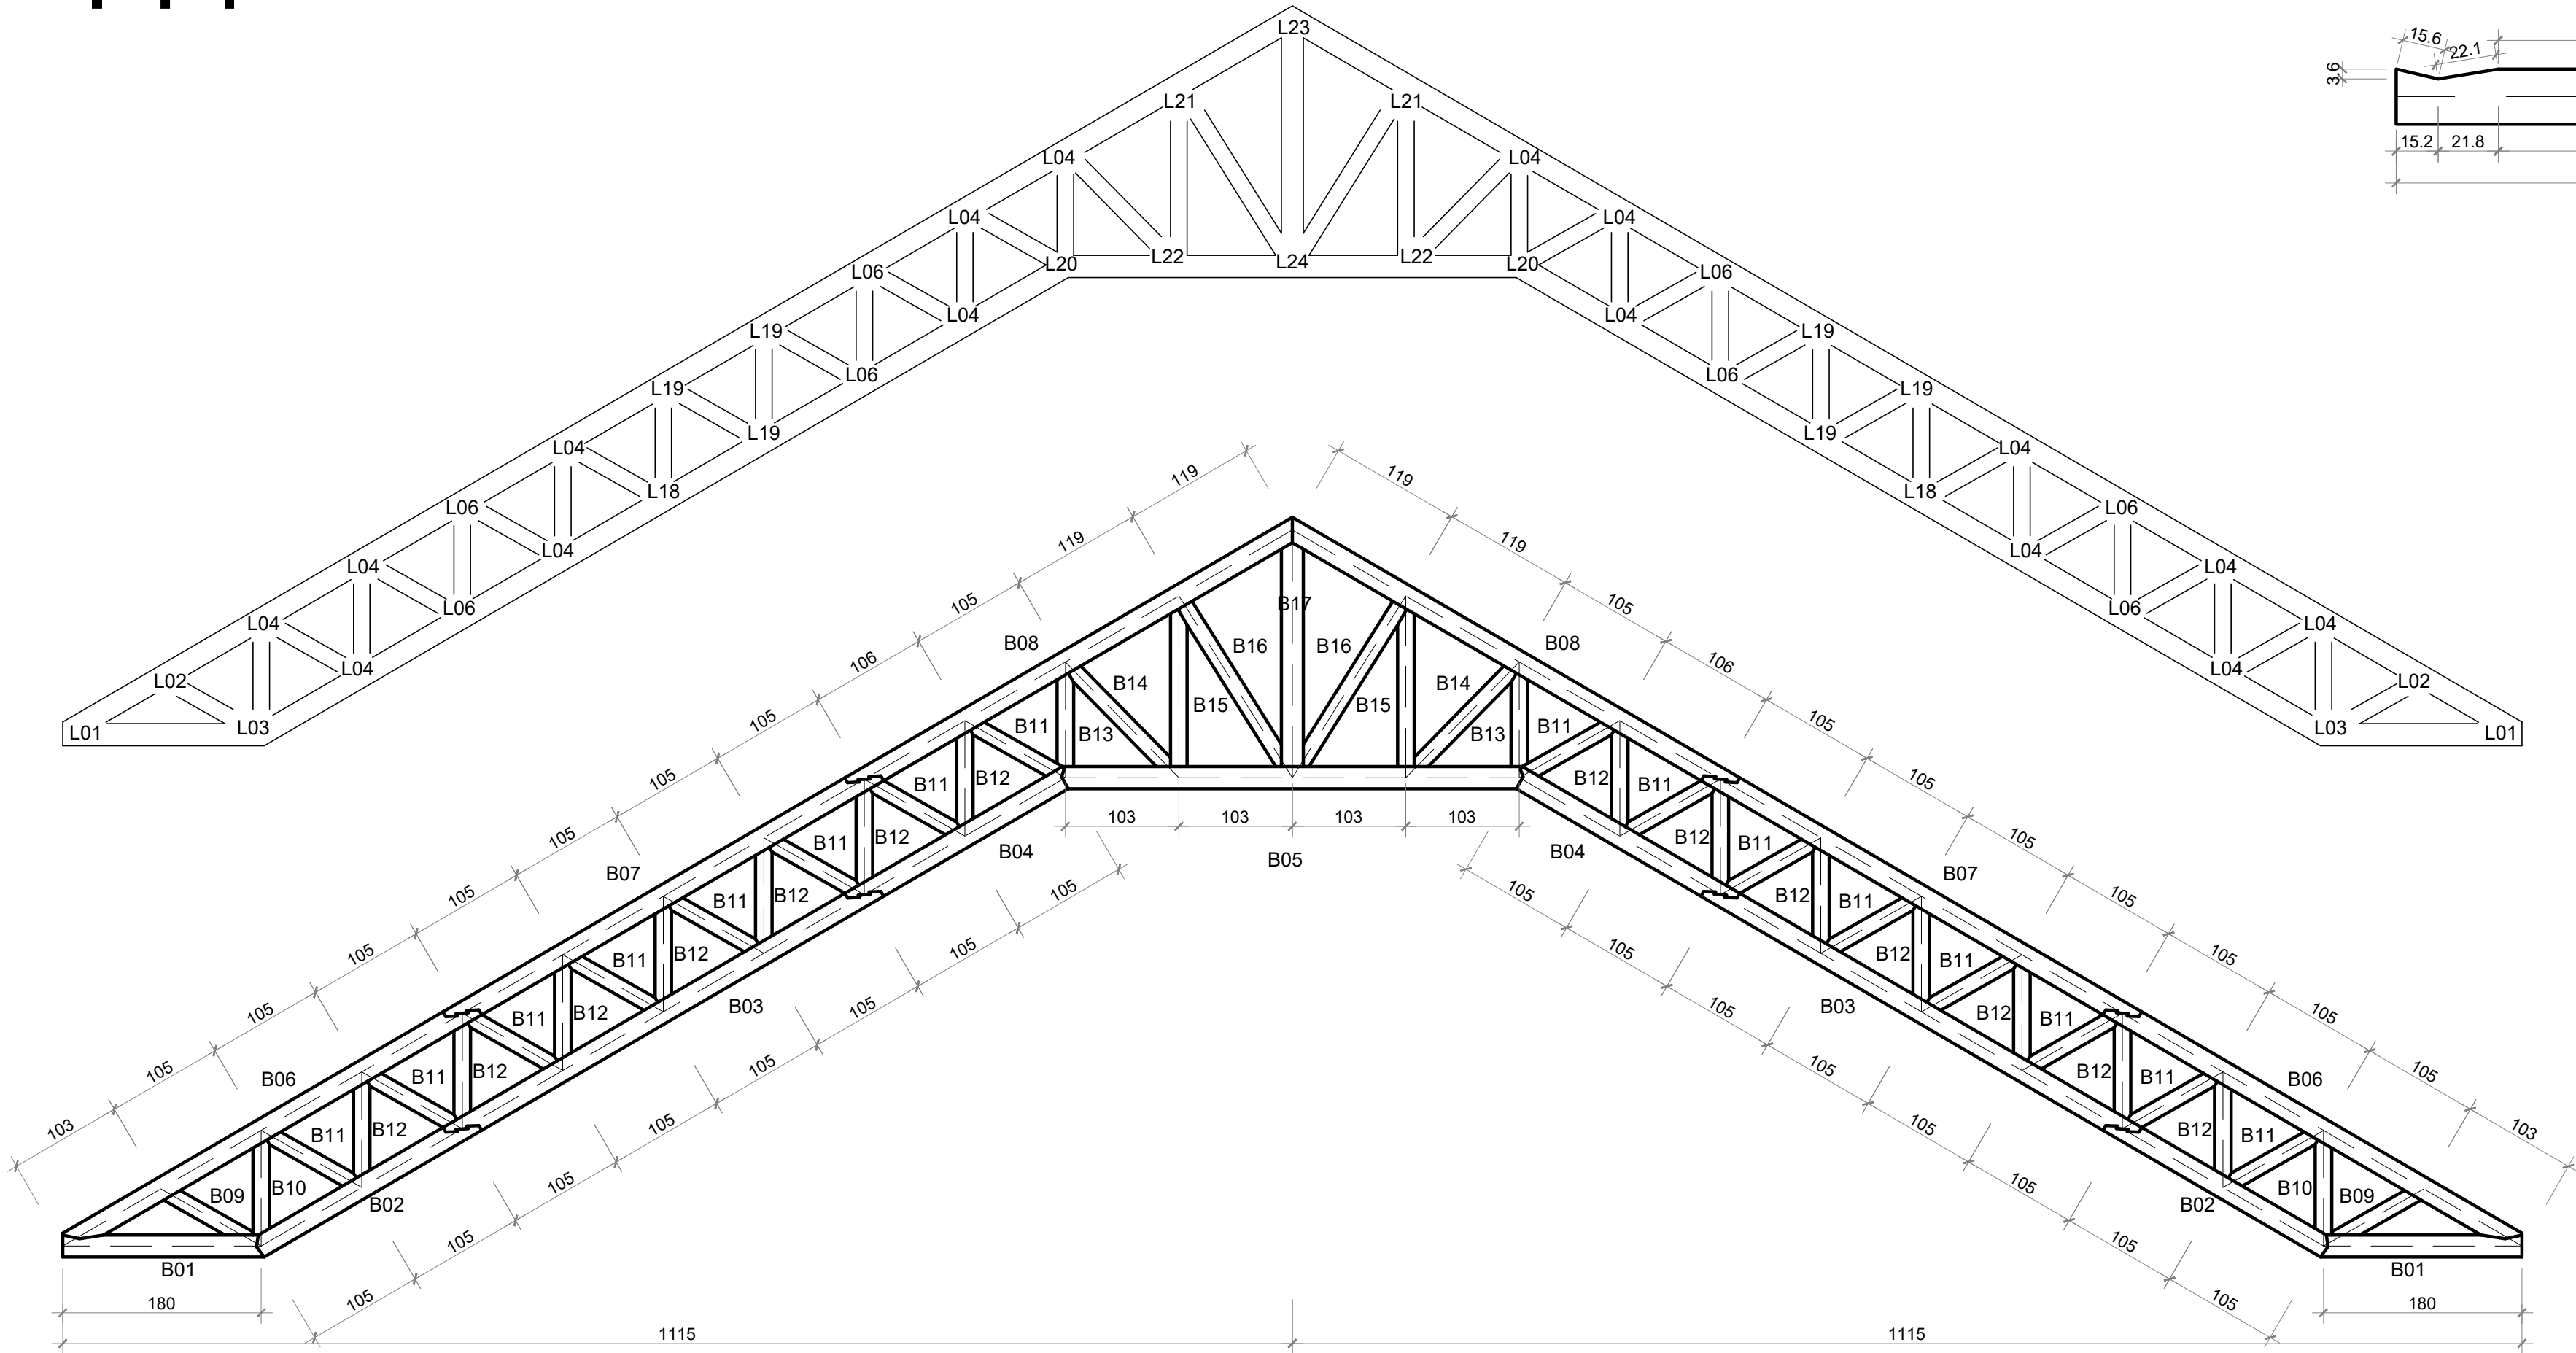
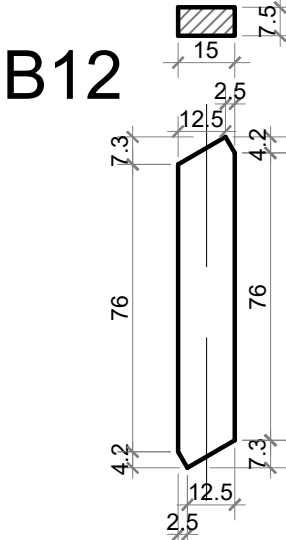
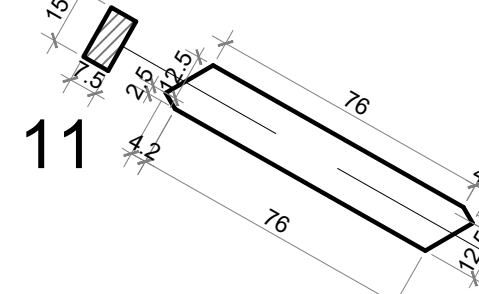
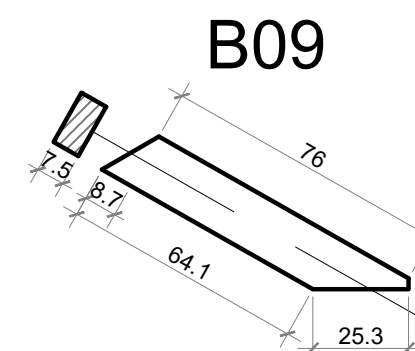
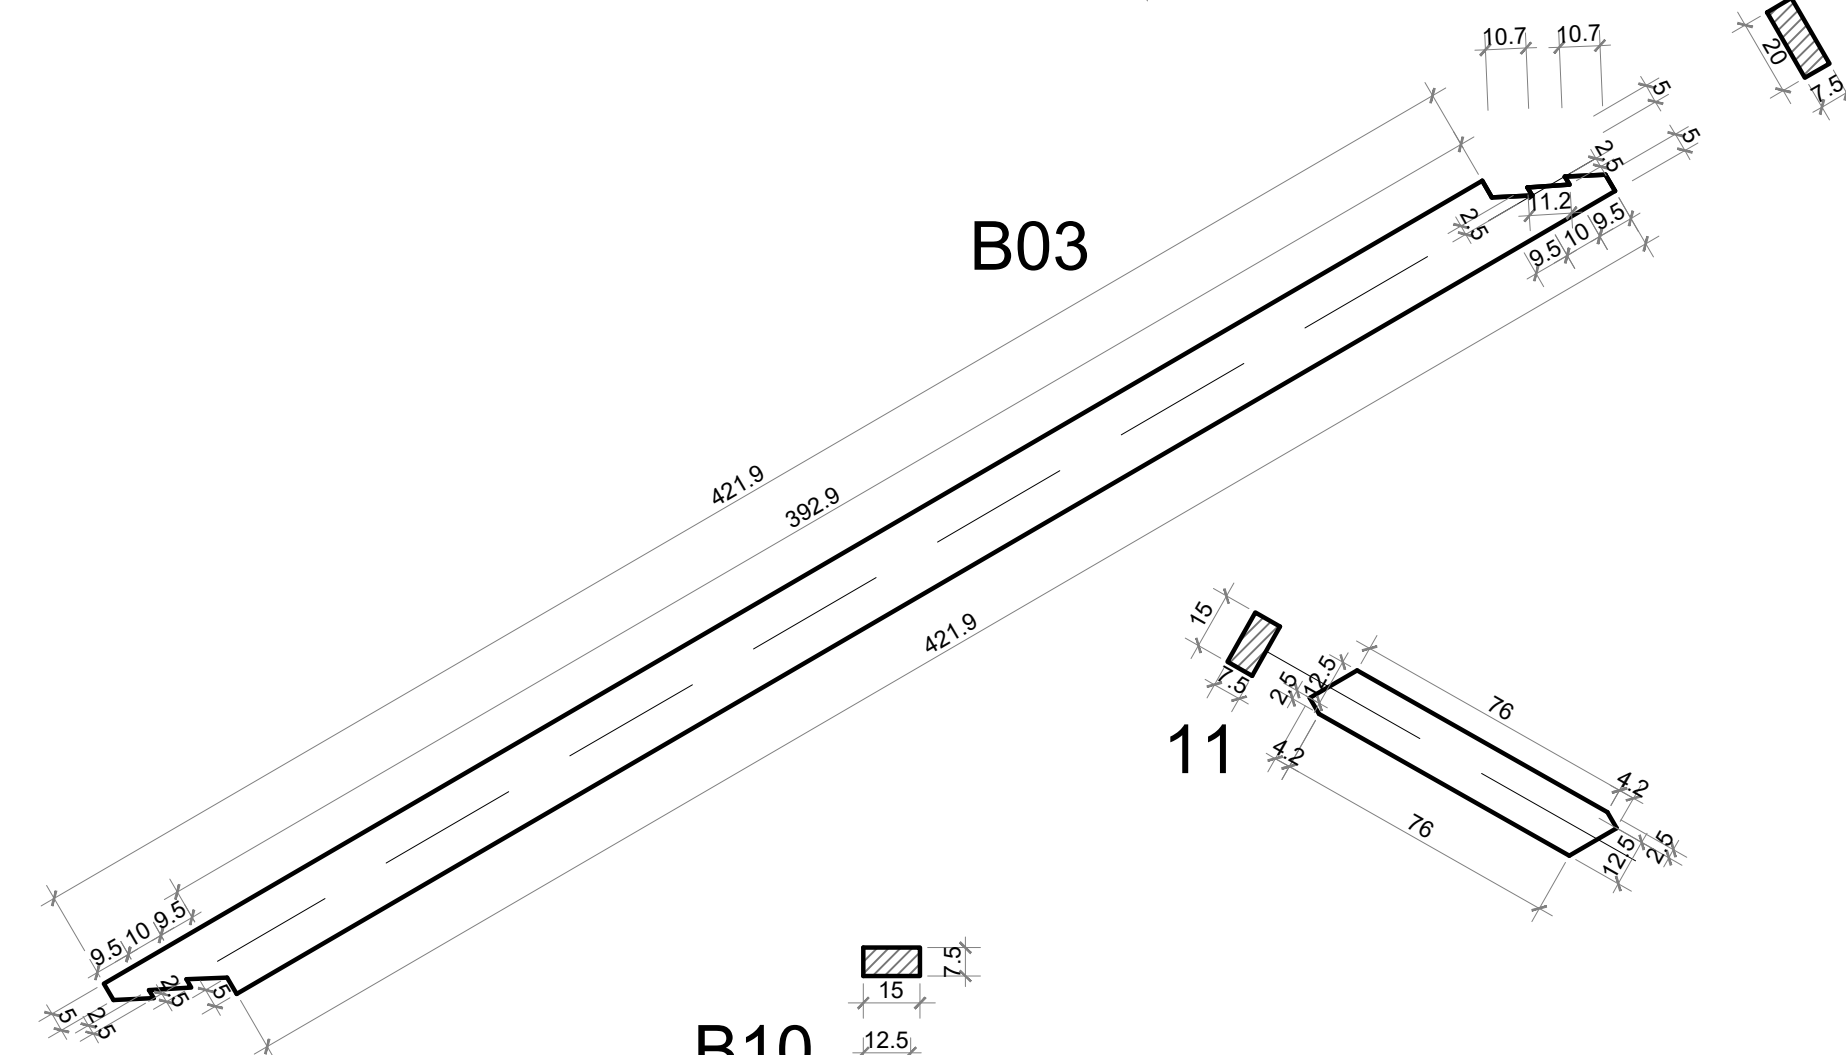
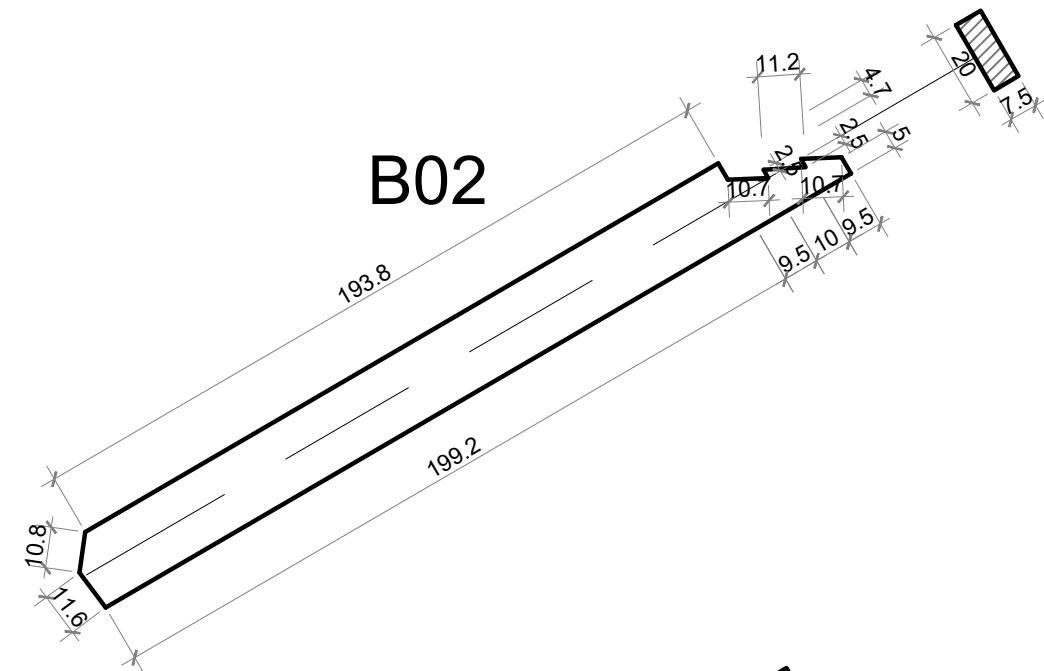
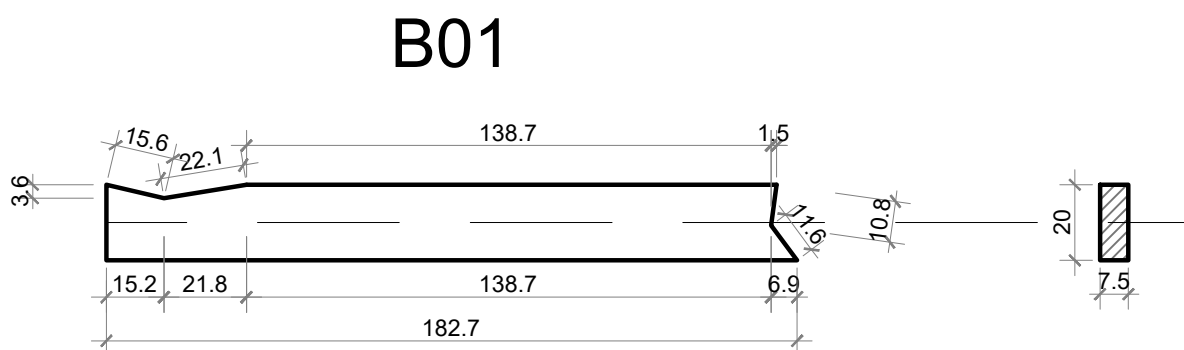
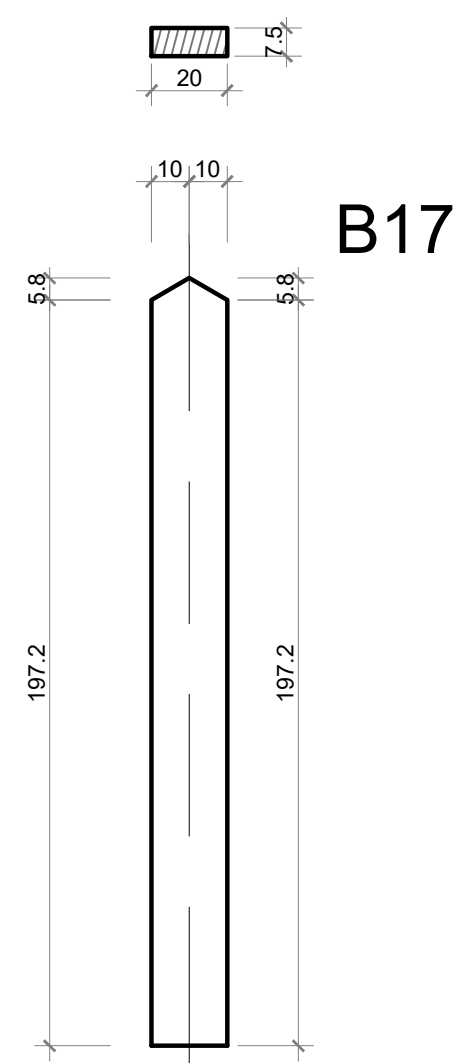
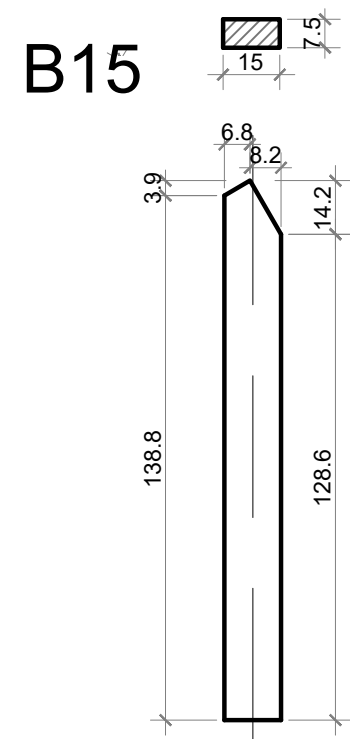
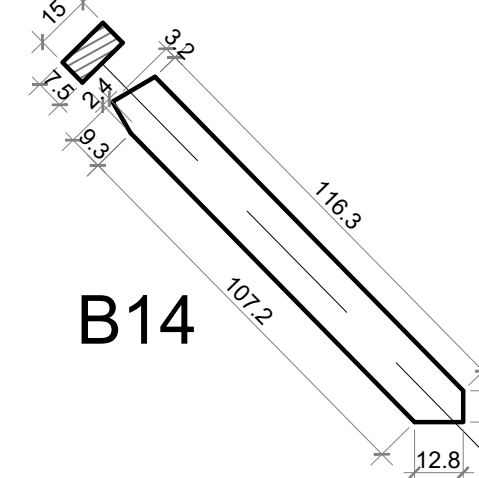
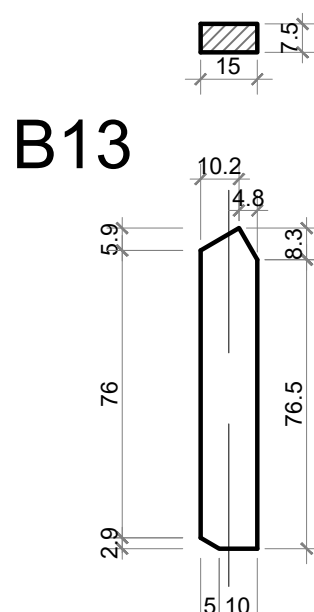
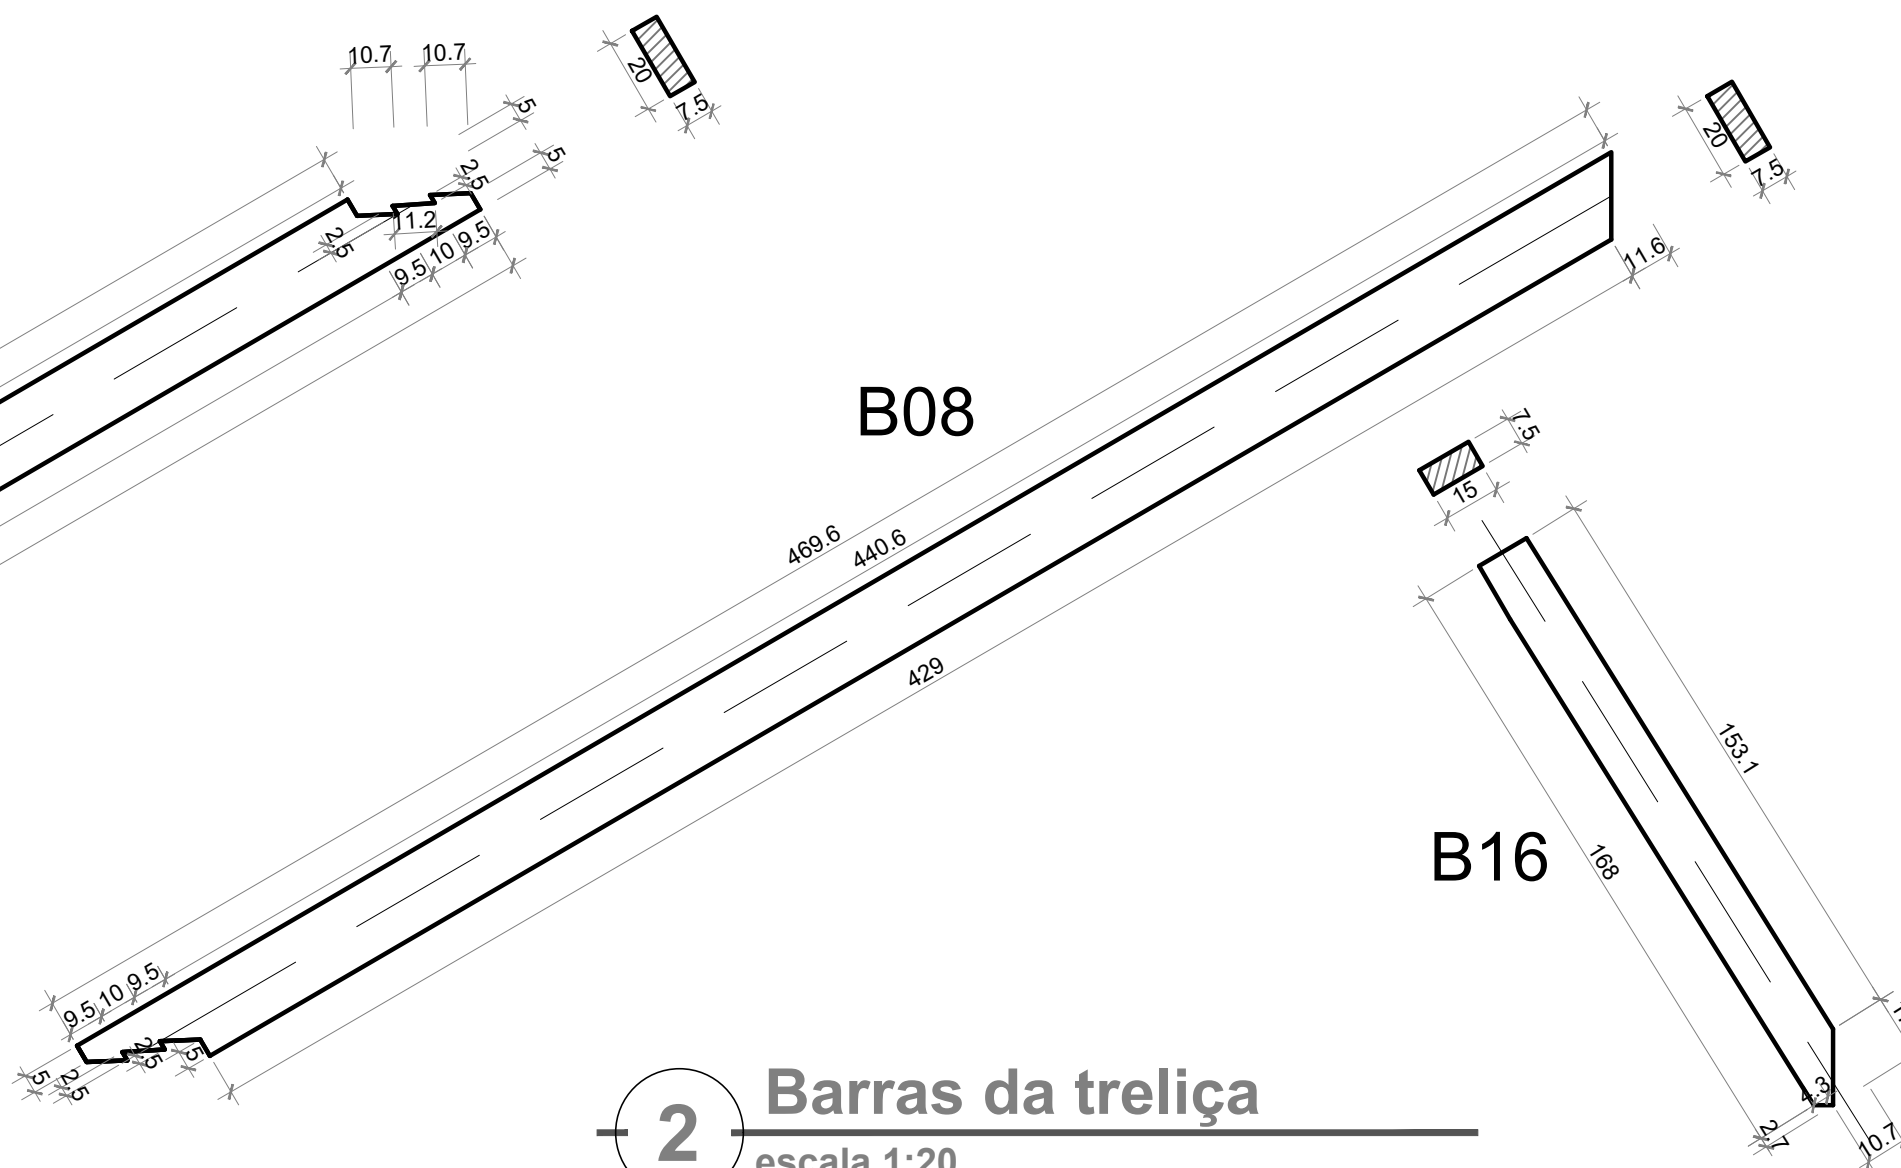
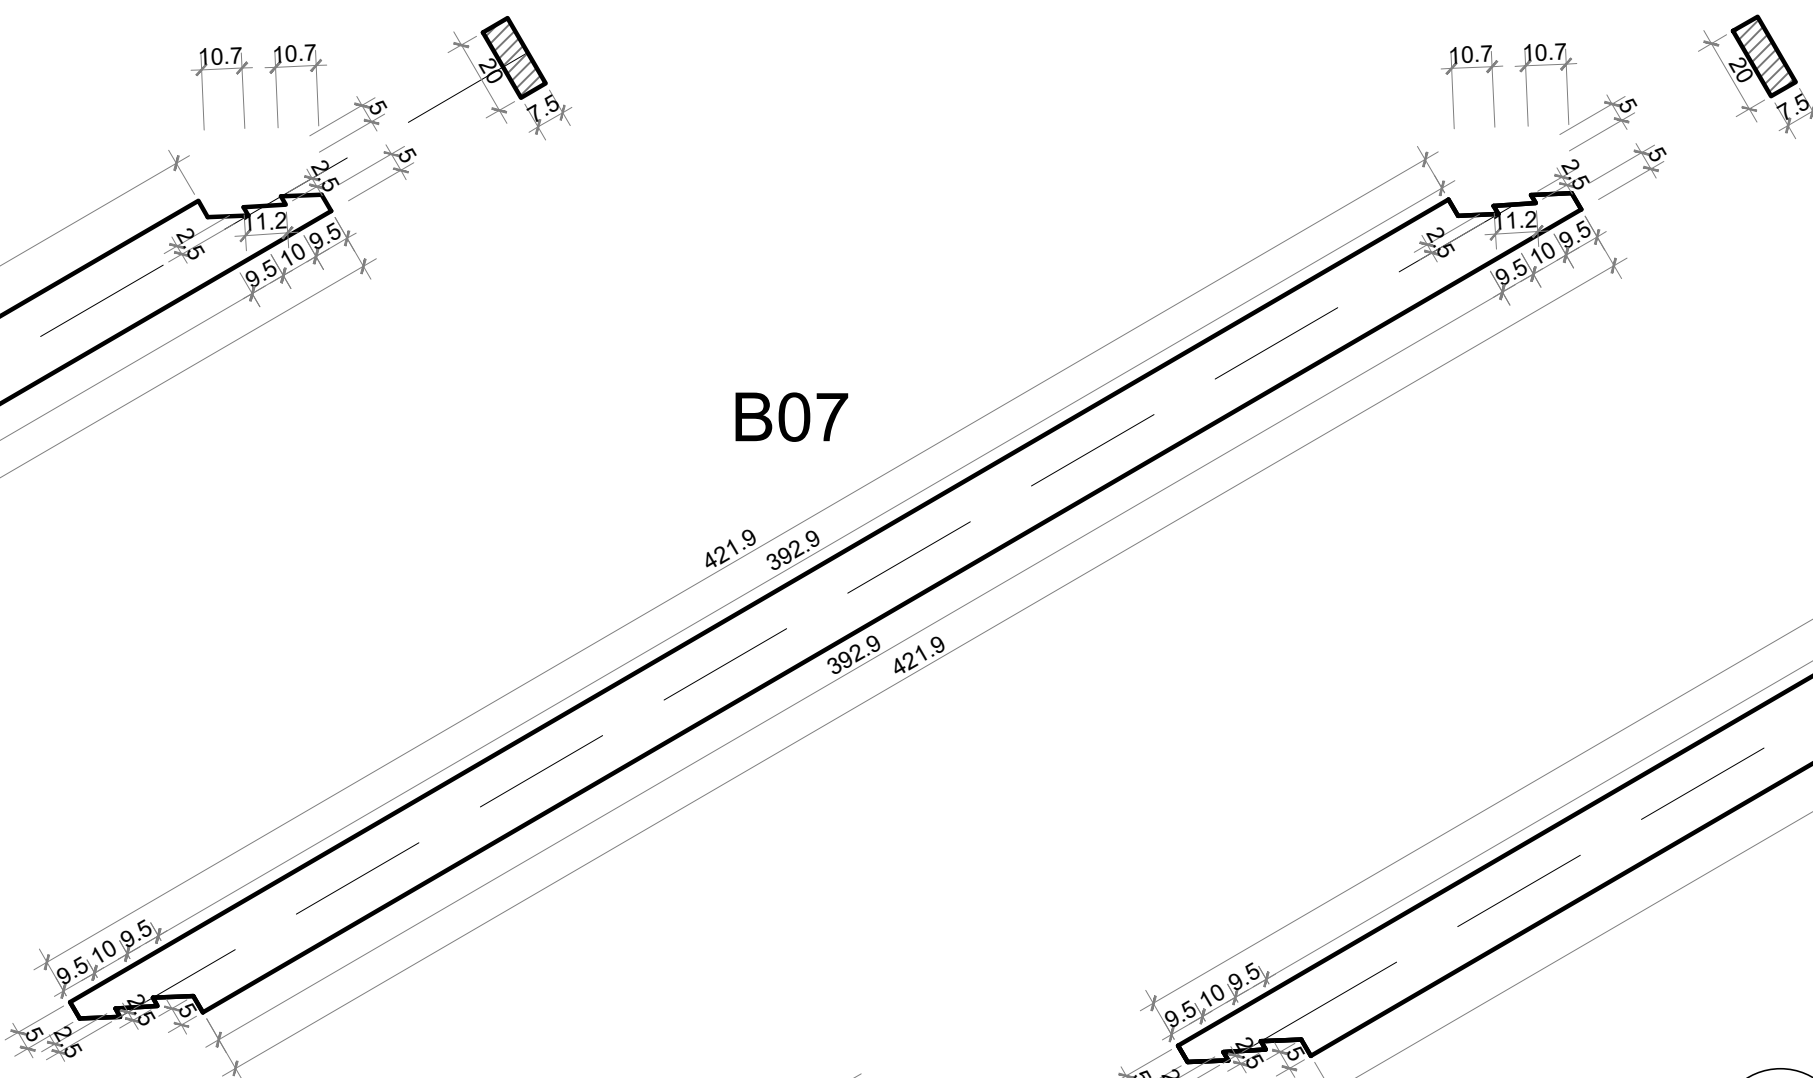
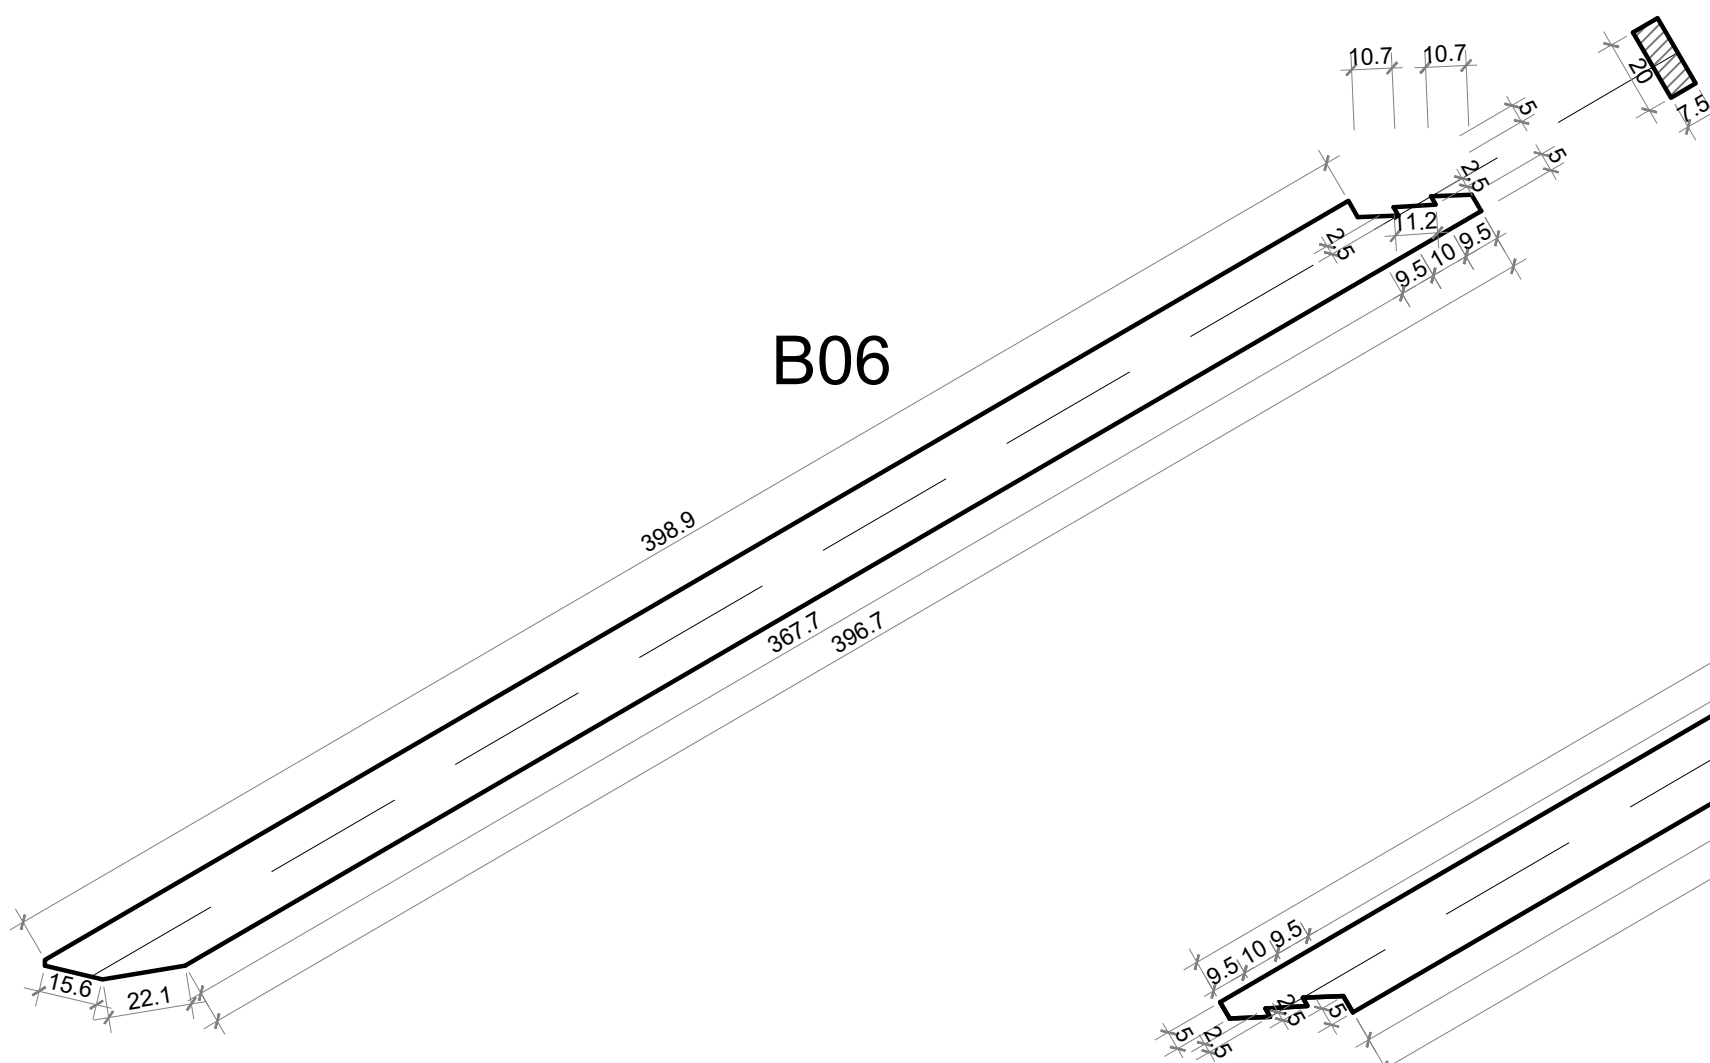


T14

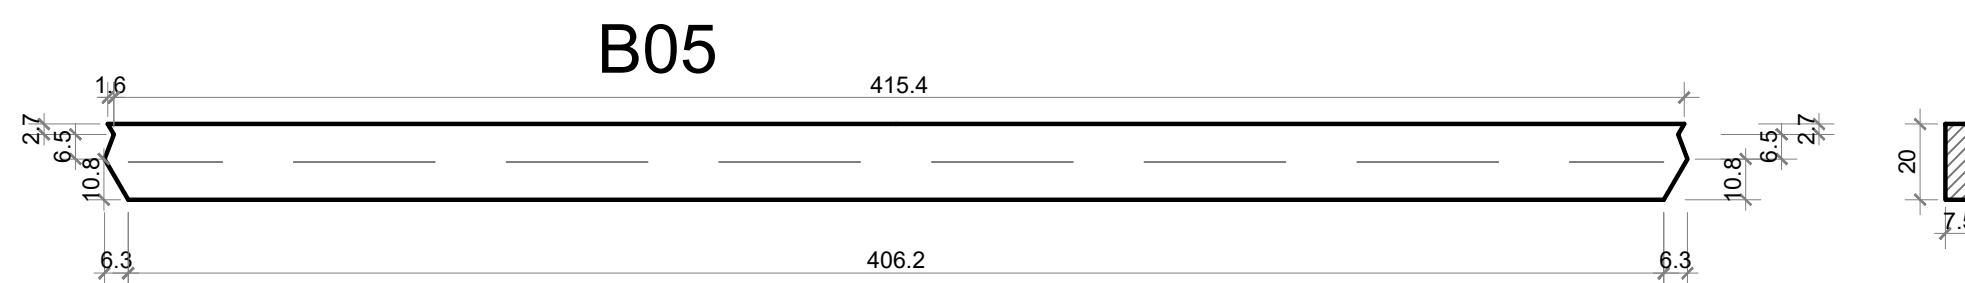

1 Treliça
escala 1:50

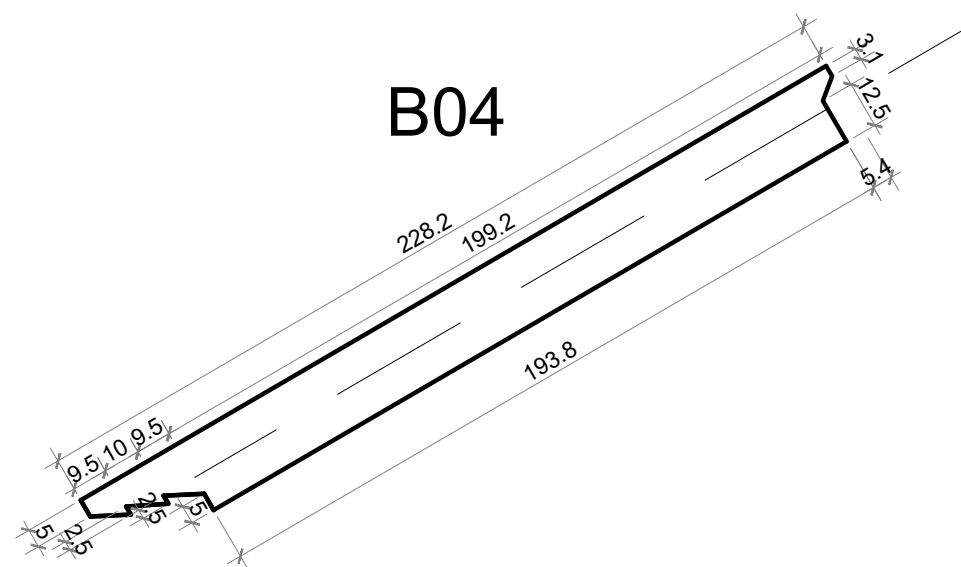

2 Barras da treliça
escala 1:20

Todas as unidades não indicadas estão em cm.

PROJETO ESTRUTURAL			
Construção da 1ª Etapa do Centro de Eventos			
MUNICÍPIO DE NOVA BASSANO			
TRELIÇA T14			
Gustavo Ribeiro da Silva Engenheiro Civil, Msc. CREA/RGS 208.184 54 - 9 81390048	Escala: 1/50 1/20		DESENHO
	Desenho:		Revisão: 0
	Data: 14/09/18		Unidade: cm
			FOLHA
			01
			11