Forma do pavimento Baldrame (Nível 0)

escala 1:50

Vigas			
Nome	Seção (cm)	Elevação (cm)	Nível (cm)
V1	20x40	0	0
V2	20x40	0	0
V3	20x40	0	0
V4	20x40	0	0
V5	20x40	0	0
V6	20x40	0	0
V7	20x40	0	0
V8	20x40	0	0
V9	20x40	0	0
V10	20x40	0	0
V11	20x40	0	0
V12	20x40	0	0
V13	20x40	0	0
V14	20x40	0	0
V15	20x40	0	0
V16	20x40	0	0
V17	20x40	0	0
V18	20x40	0	0
V19	20x40	0	0
V20	20x40	0	0
V21	20x40	0	0
V22	20x40	0	0
V23	20x40	0	0
V24	20x40	0	0
V25	20x40	0	0
V26	20x40	0	0
V27	20x40	0	0
V28	20x40	0	0
V29	20x40	0	0
V30	20x40	0	0
V31	20x40	0	0
V32	20x40	0	0
V33	20x40	0	0
V34	20x40	0	0
V35	20x40	0	0
V36	20x40	0	0
V37	20x40	0	0
V38	20x40	0	0

Características dos materiais			
f_{ck} (kgf/cm²)	25,0	Abatimento (cm)	5 ±0
f_{yk} (kgf/cm²)	50,0		
Dimensão máxima do agregado = 19 mm			

Pilares			
Nome	Seção (cm)	Elevação (cm)	Nível (cm)
P1	20 x 40	0	0
P2	20 x 40	0	0
P3	20 x 40	0	0
P4	20 x 40	0	0
P5	20 x 40	0	0
P6	20 x 40	0	0
P7	20 x 40	0	0
P8	20 x 40	0	0
P9	20 x 40	0	0
P10	20 x 40	0	0
P11	20 x 40	0	0
P12	30 x 30	0	0
P13	20 x 40	0	0
P14	20 x 40	0	0
P15	20 x 40	0	0
P16	20 x 40	0	0
P17	30 x 30	0	0
P18	20 x 40	0	0
P19	30 x 30	0	0
P20	20 x 40	0	0
P21	20 x 40	0	0
P22(MORRE)	20 x 40	0	0
P23	20 x 40	0	0
P24	20 x 40	0	0
P25	20 x 40	0	0
P26	20 x 40	0	0
P27	20 x 40	0	0
P28	20 x 40	0	0
P29	30 x 30	0	0
P30	20 x 40	0	0
P31	20 x 40	0	0
P32	20 x 40	0	0
P33	30 x 30	0	0
P34	20 x 40	0	0
P35	20 x 40	0	0
P36	20 x 40	0	0
P37	30 x 30	0	0
P38	30 x 30	0	0
P39	20 x 40	0	0
P40	20 x 40	0	0
P41	30 x 30	0	0
P42	30 x 30	0	0
P43	20 x 40	0	0
P44	20 x 40	0	0
P45	20 x 40	0	0
P46	20 x 40	0	0
P47	20 x 40	0	0
P48	30 x 30	0	0
P49	30 x 30	0	0
P50	20 x 40	0	0
P51	20 x 40	0	0
P52	20 x 40	0	0

Legenda das vigas e paredes

- Viga

Legenda dos pilares

- Pilar que morre
- Pilar que passa

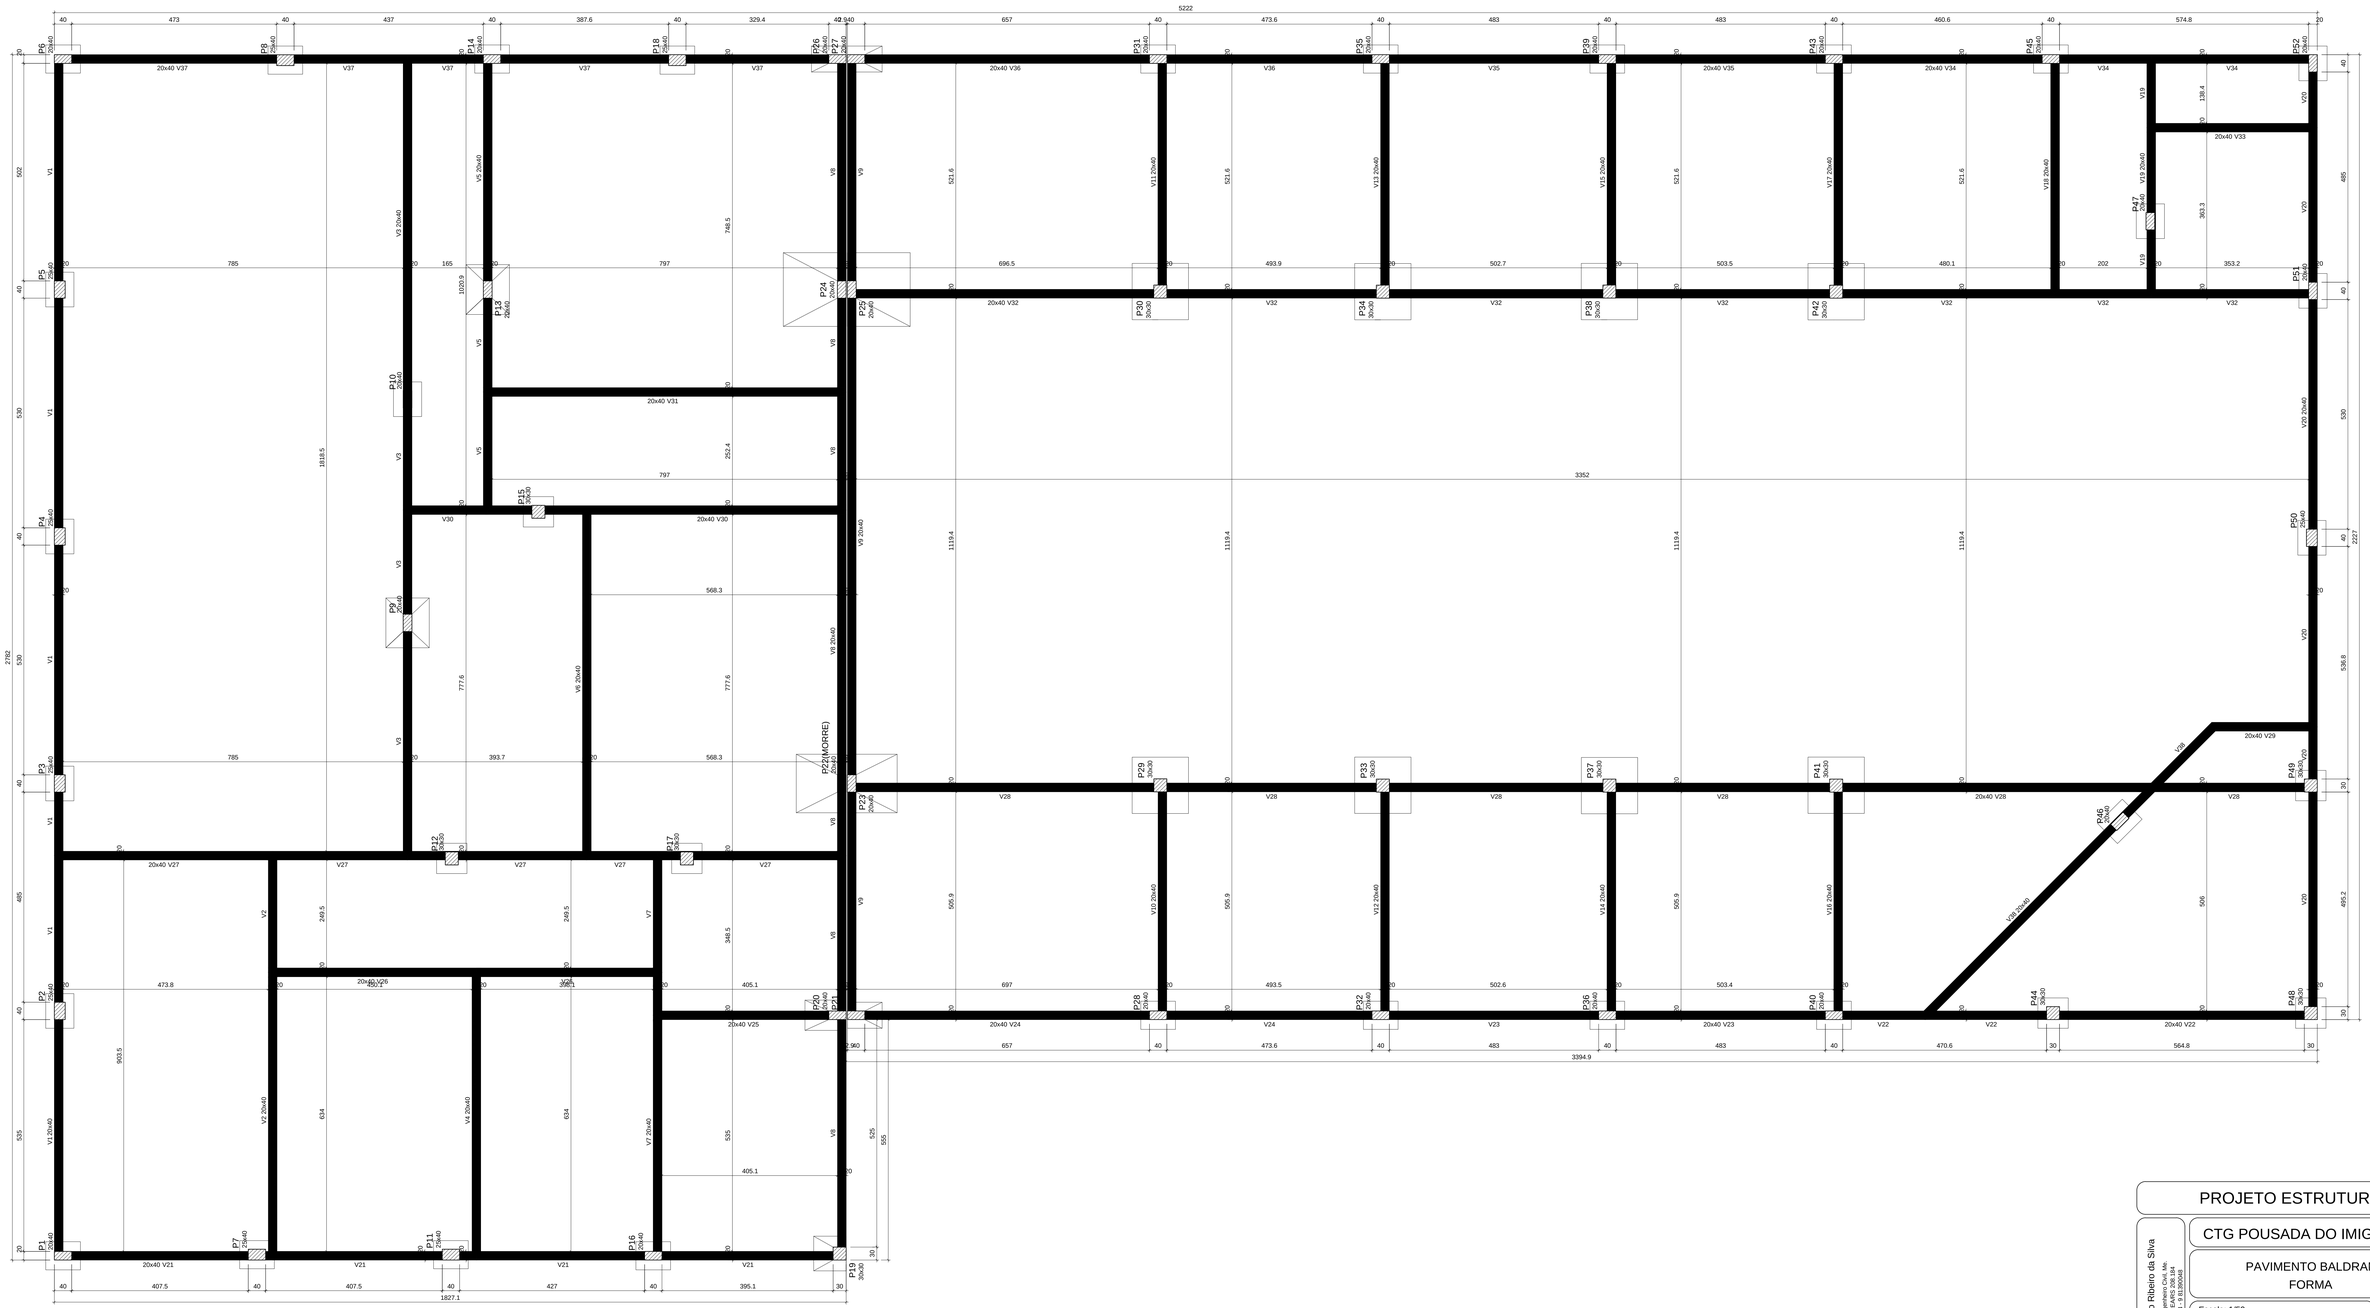

PROJETO ESTRUTURAL

Gustavo Ribeiro da Silva
Engenheiro Civil, Me.
CREA-RS 206.284
Cel.: 4 93 3050-0848

CTG POUSADA DO IMIGRANTE

PAVIMENTO BALDRAME
FORMA

Escala: 1/50		DESENHO 01
Desenho:	Revisão: 0	
Data: 14/09/18	Unidade: cm	FOLHA 01/01