
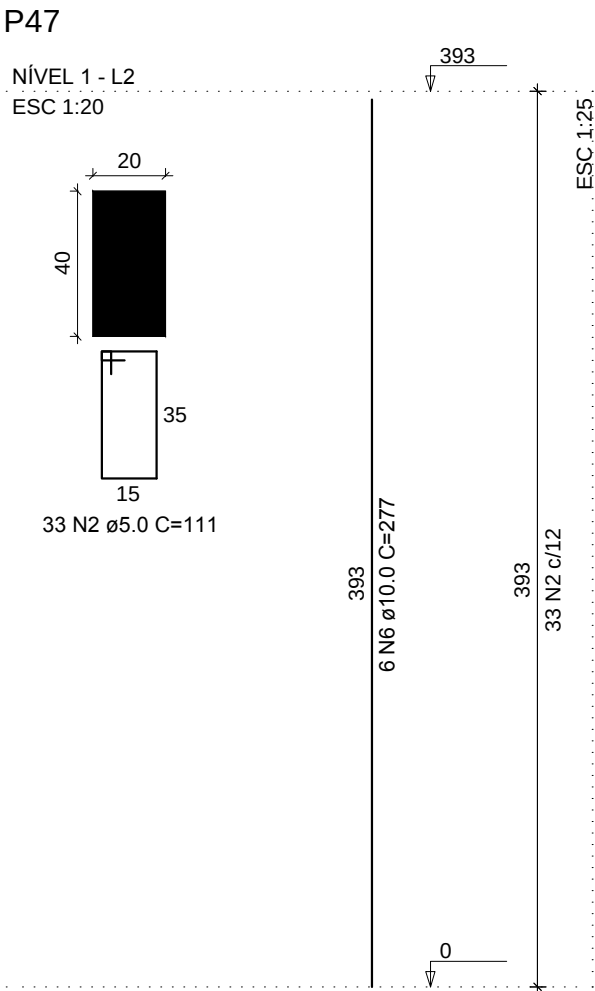
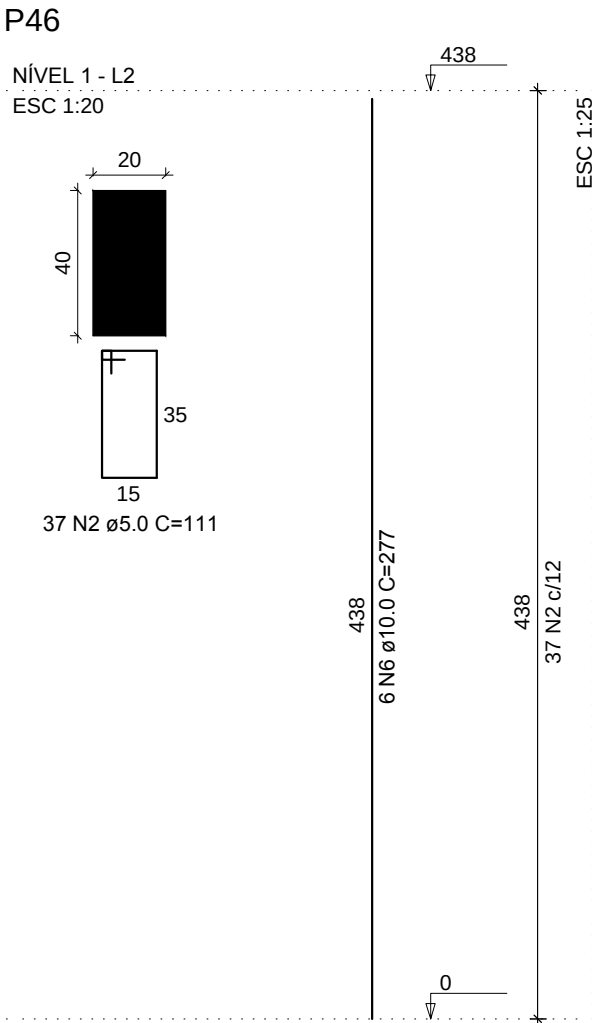


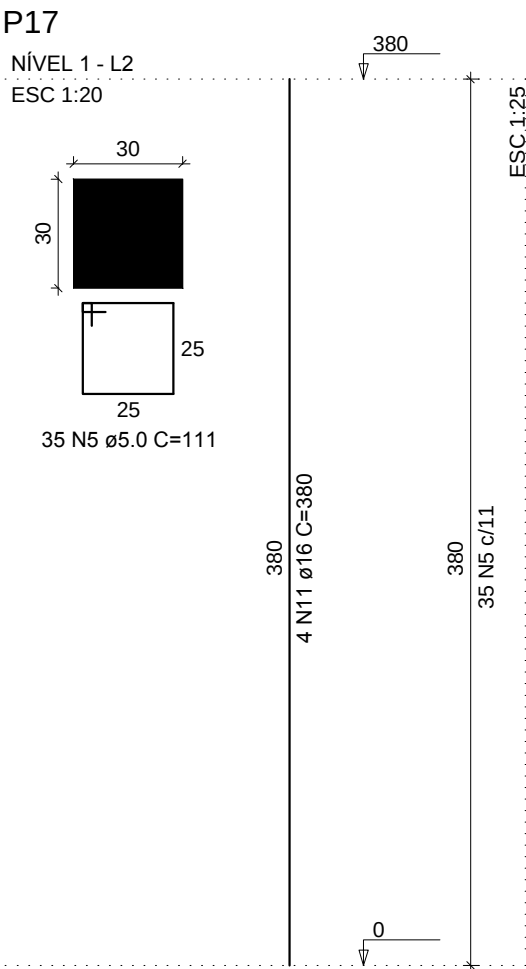

PROJETO ESTRUTURAL			
Gustavo Ribeiro da Silva Engenheiro Civil, Me. CREA/RS 208.184 54 - 9 81390048	CTG POUSADA DO IMIGRANTE		
	PAVIMENTO NÍVEL 1 PILARES		
	Escala: 1/50	Revisão: 0	DESENHO 01
	Desenho:	Data: 14/09/18	Unidade: cm FOLHA 02/02