
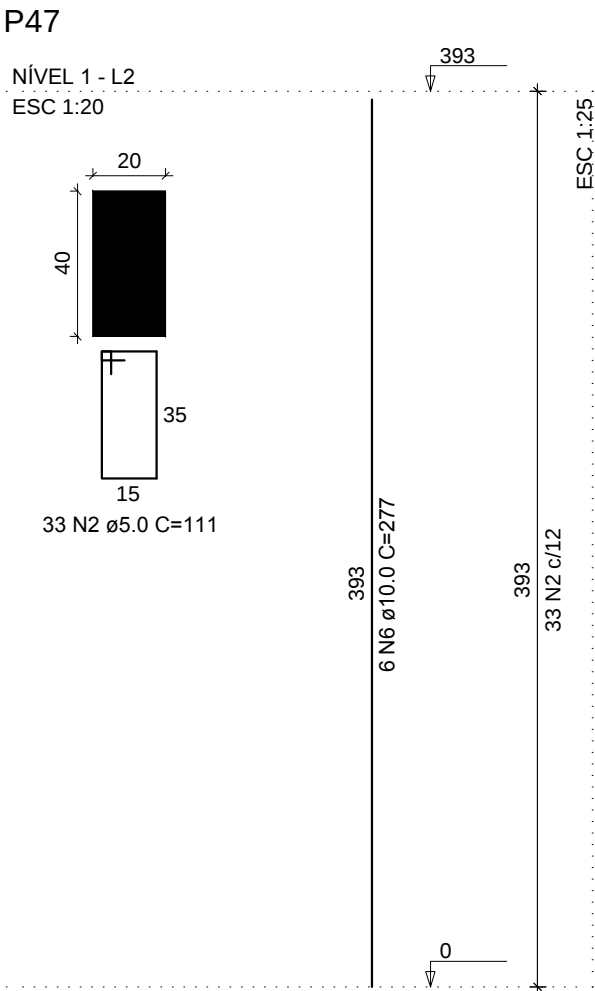
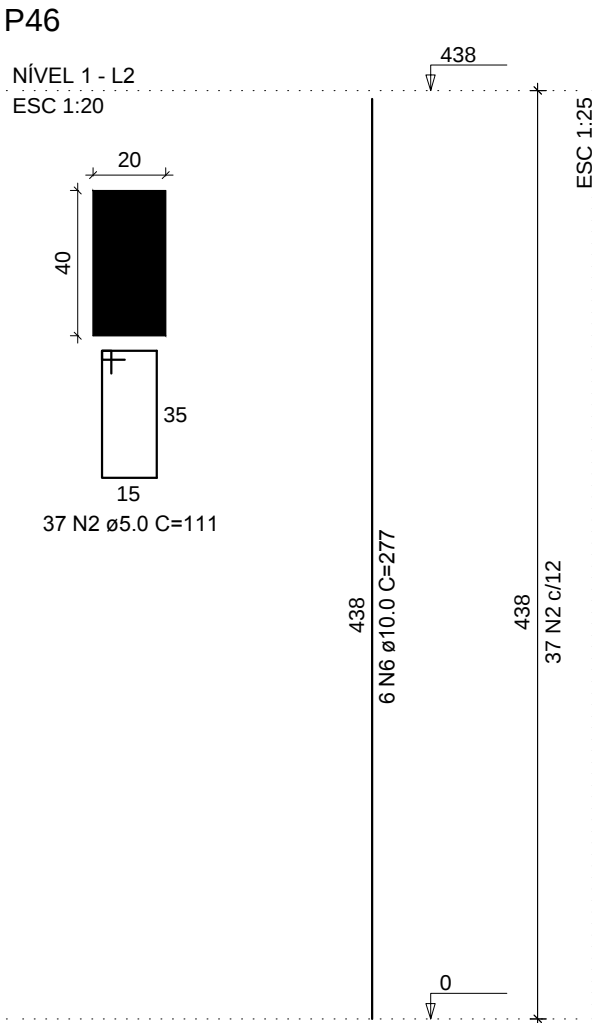


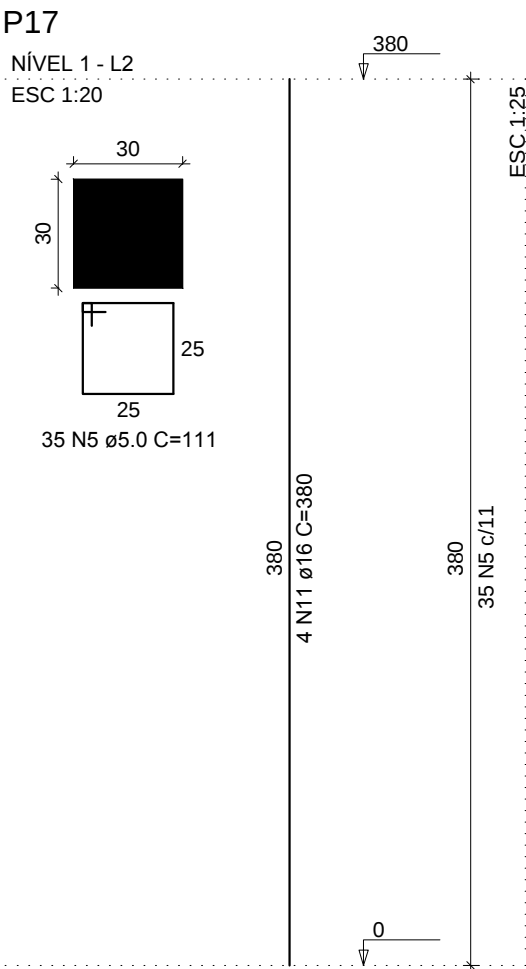

PROJETO ESTRUTURAL

CTG POUSADA DO IMIGRANTE

PAVIMENTO NÍVEL 1
PILARES

Gustavo Ribeiro da Silva

Engenheiro Civil, Me.
CREA/RS 208.184
54 - 9 81390048

Escala: 1/50

Desenho:

Data: 14/09/18

Revisão: 0

Unidade: cm

DESENHO

01

FOLHA

02/02