

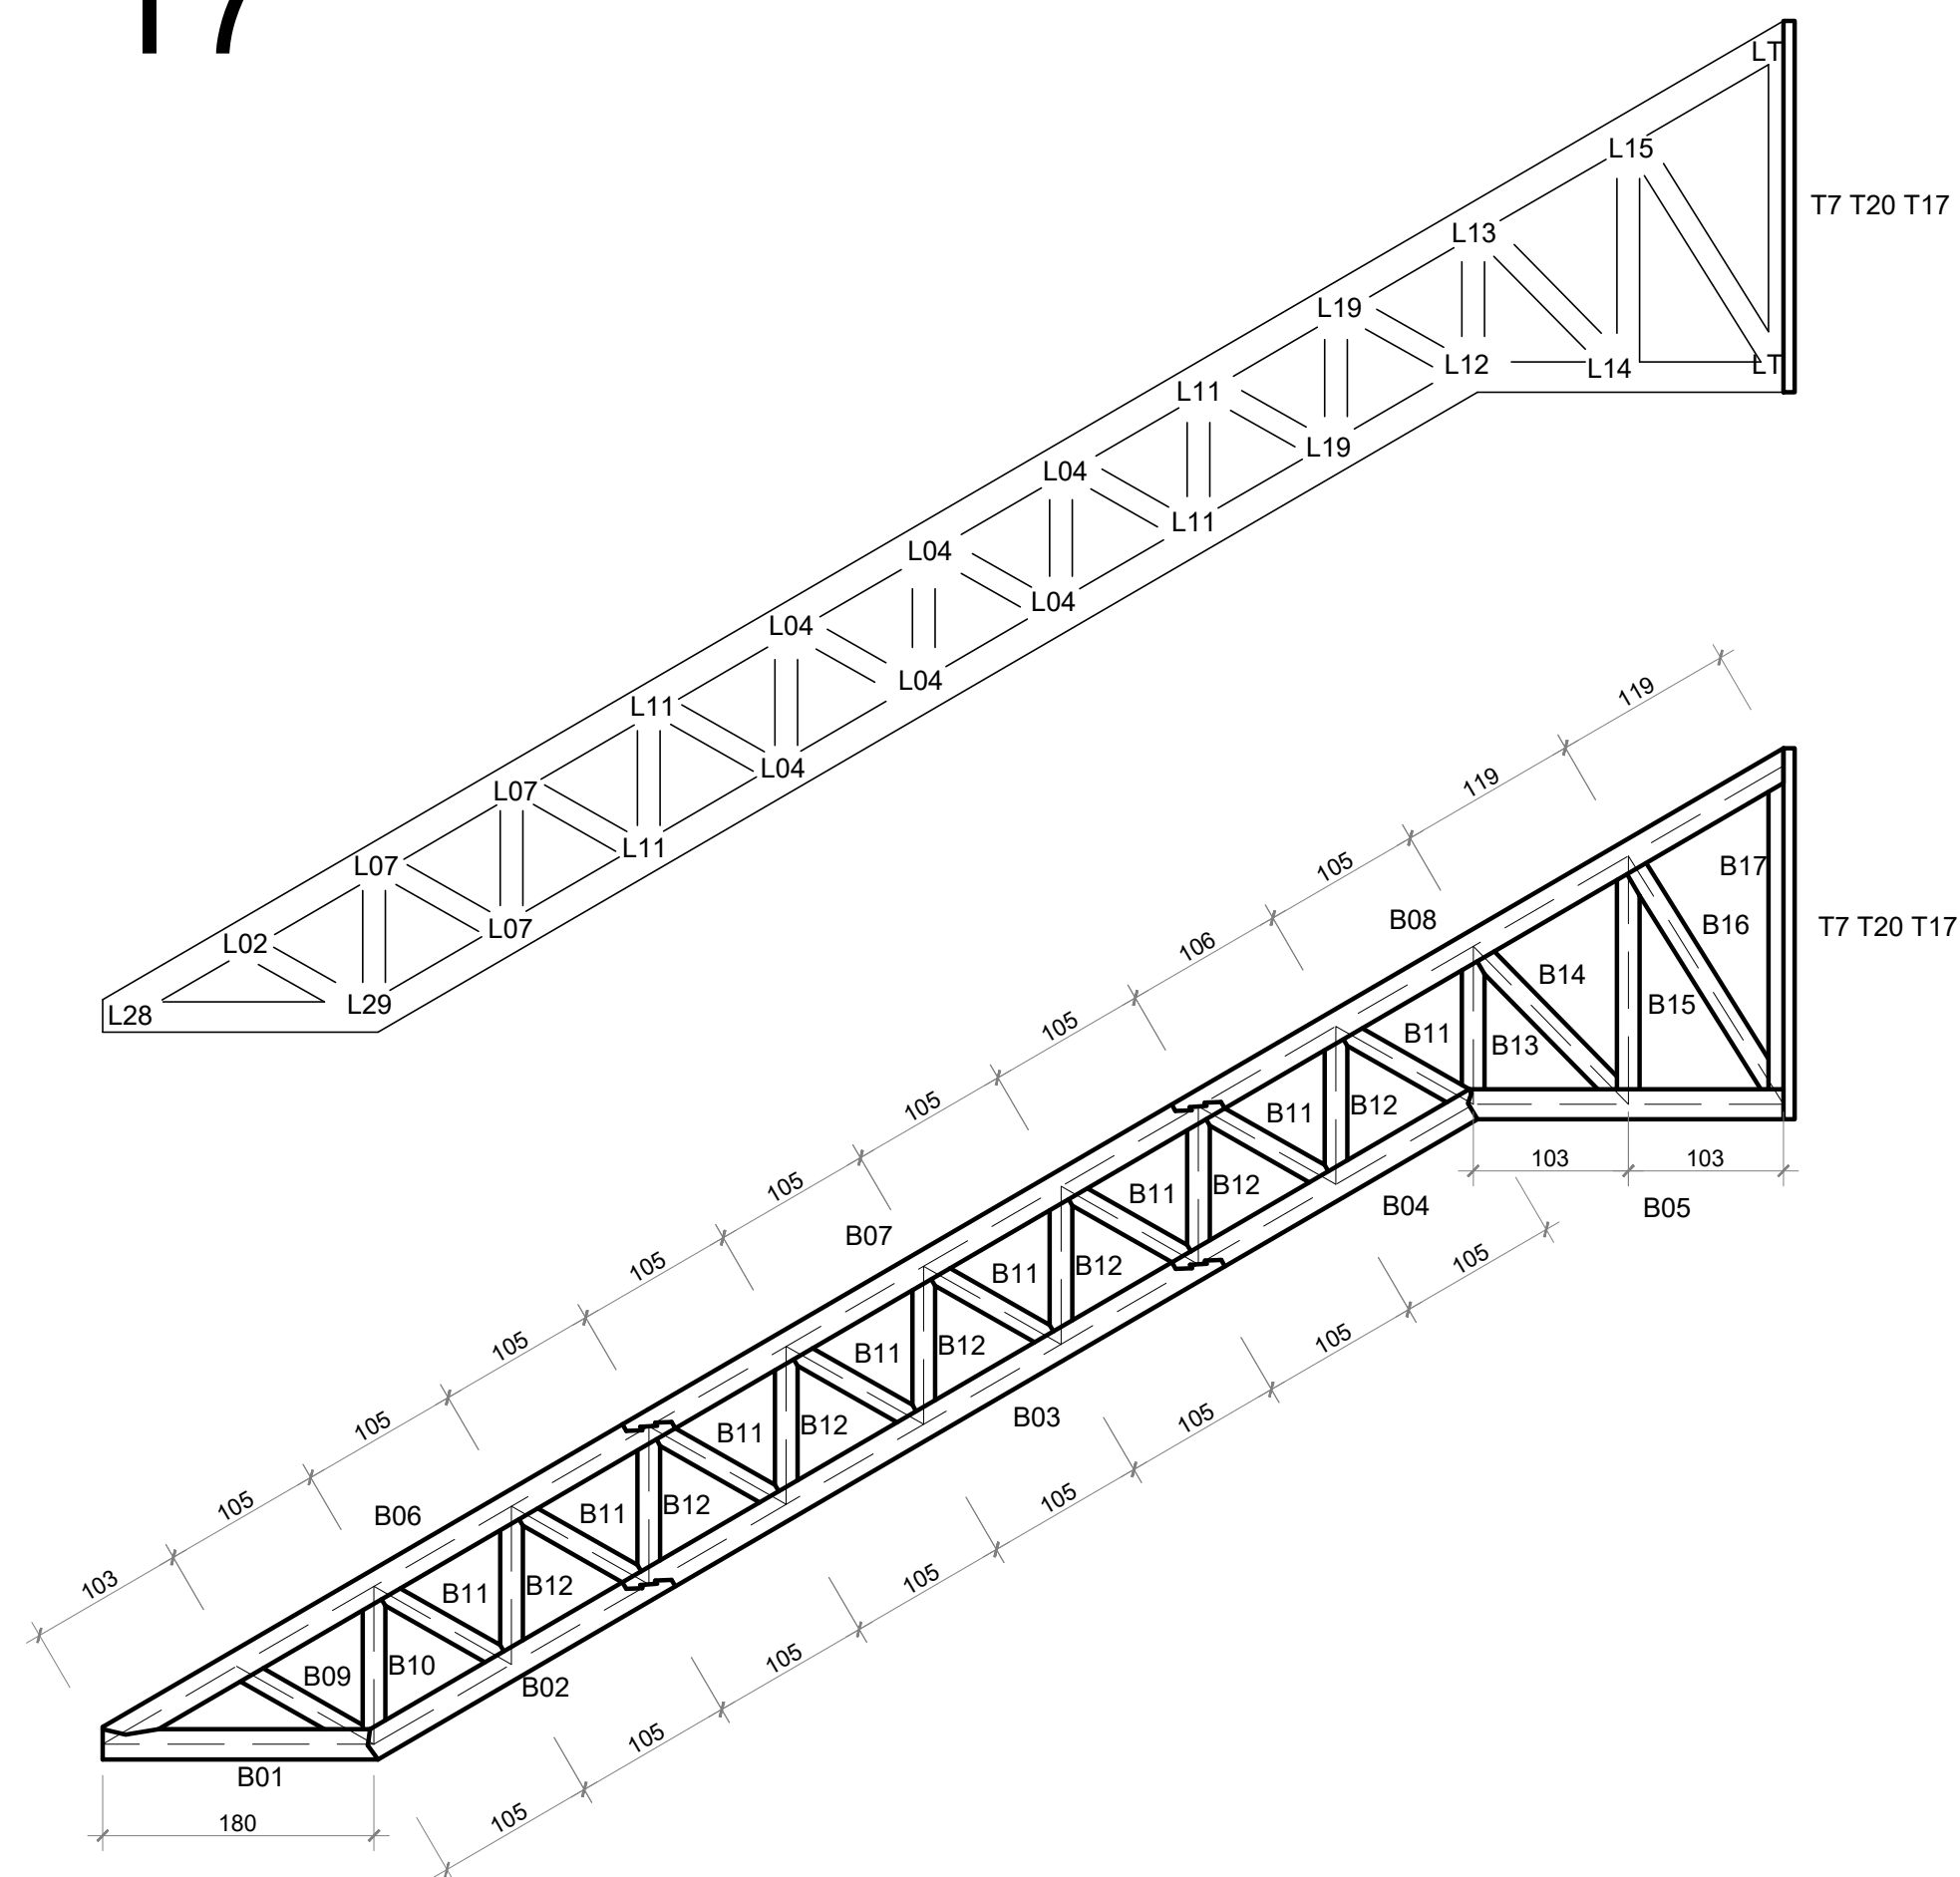
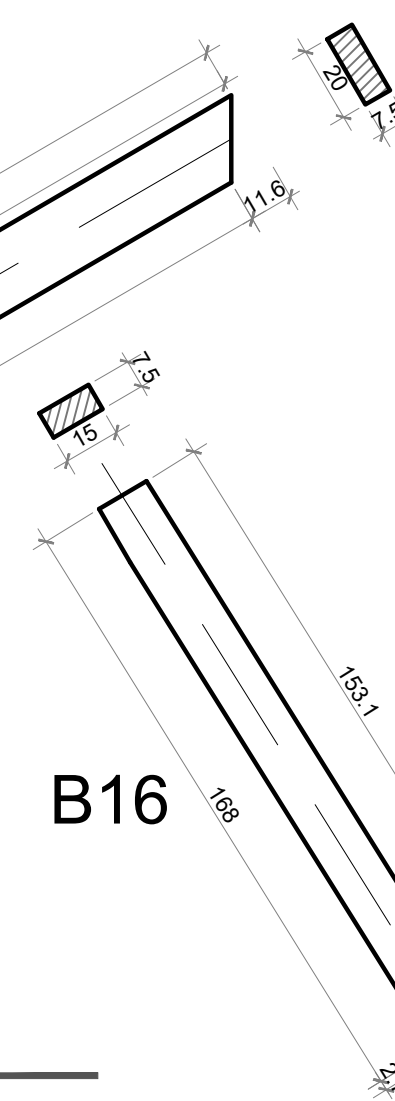
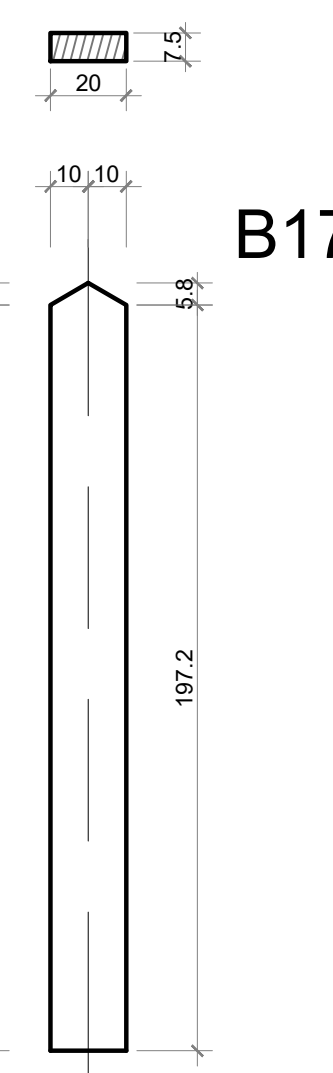
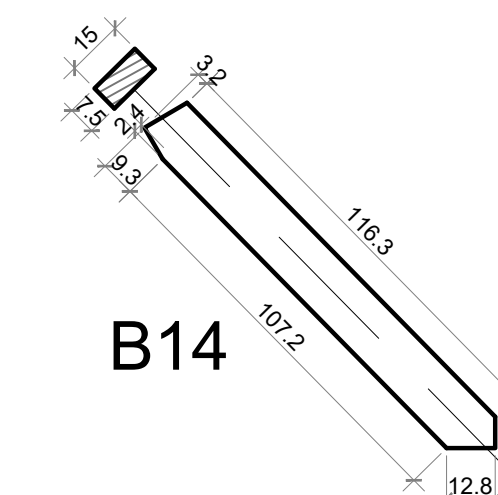
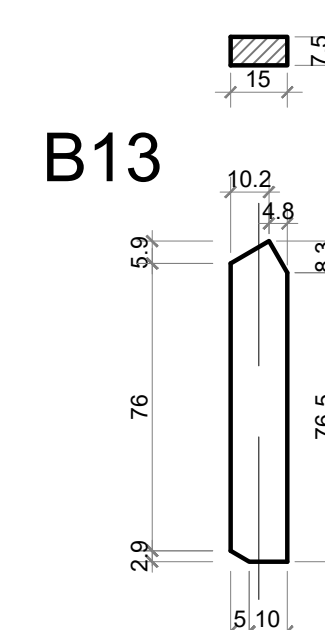
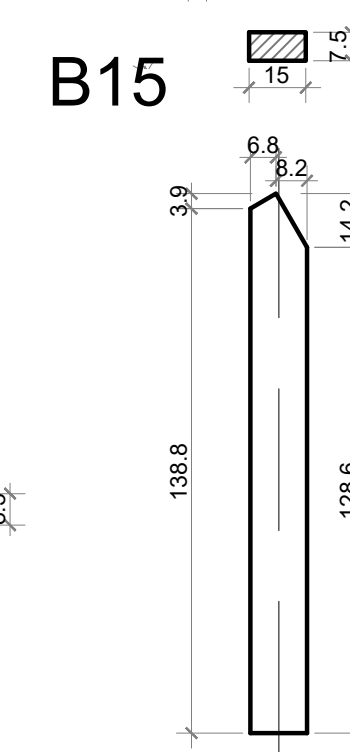
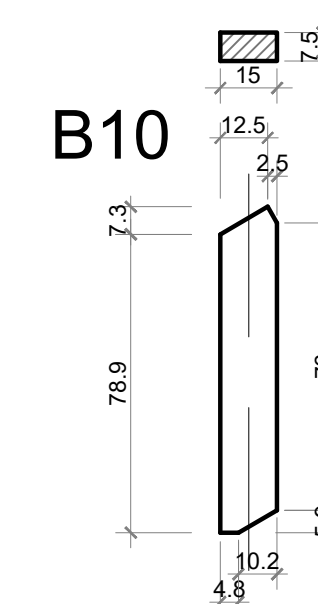
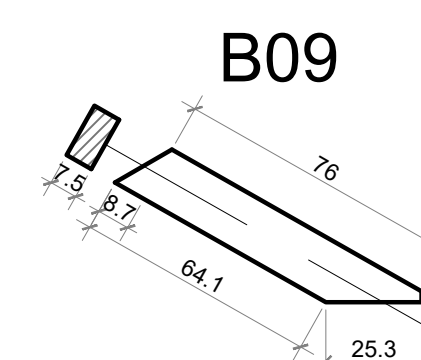
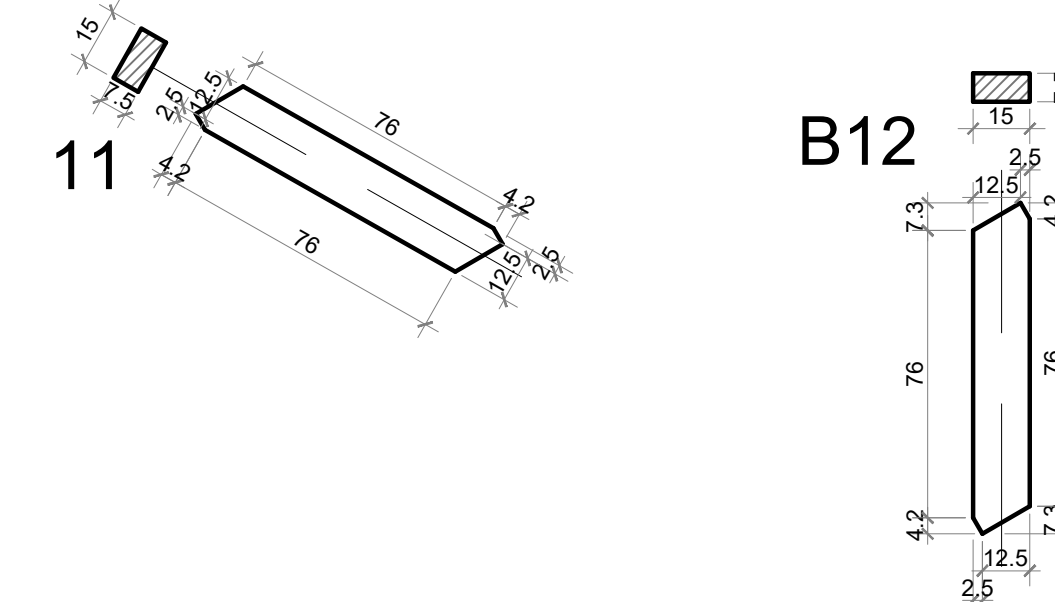
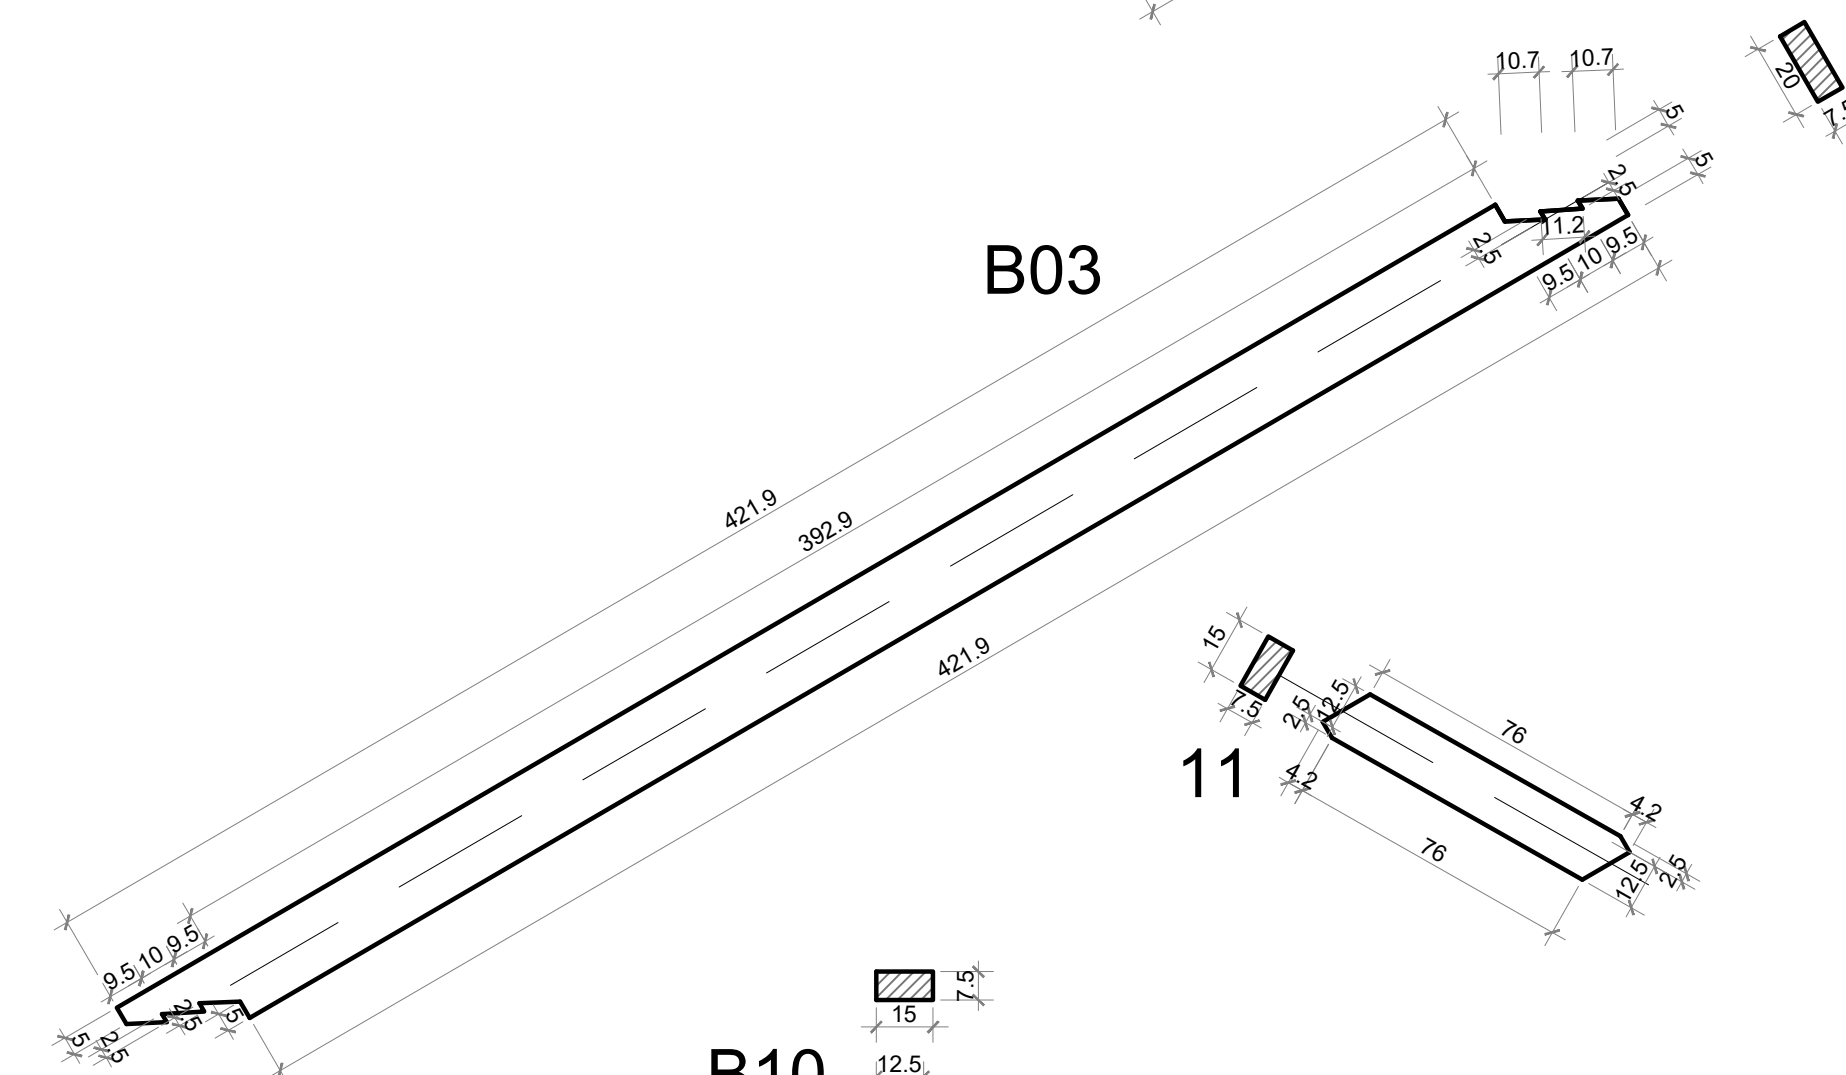
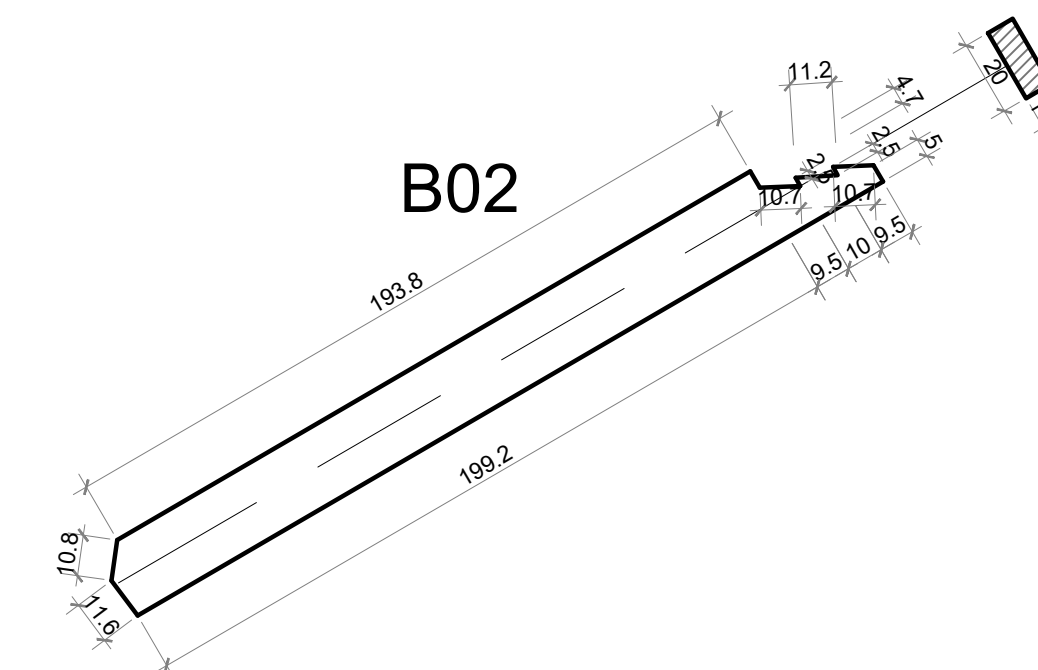
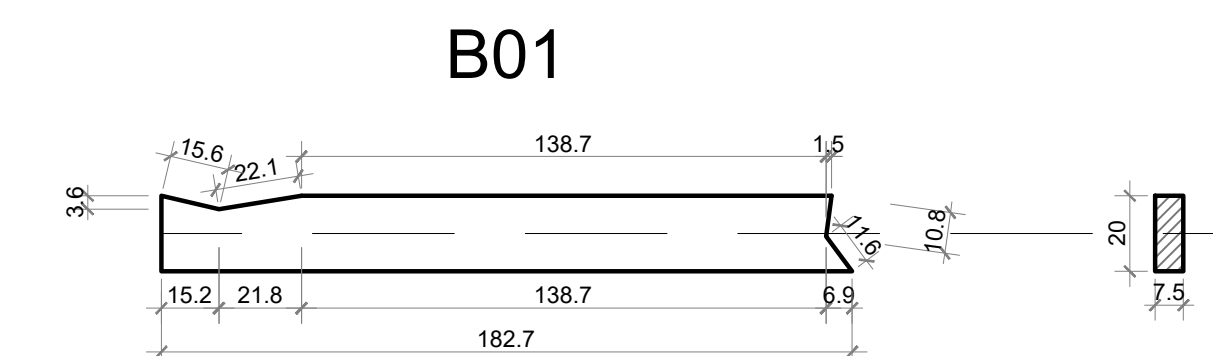
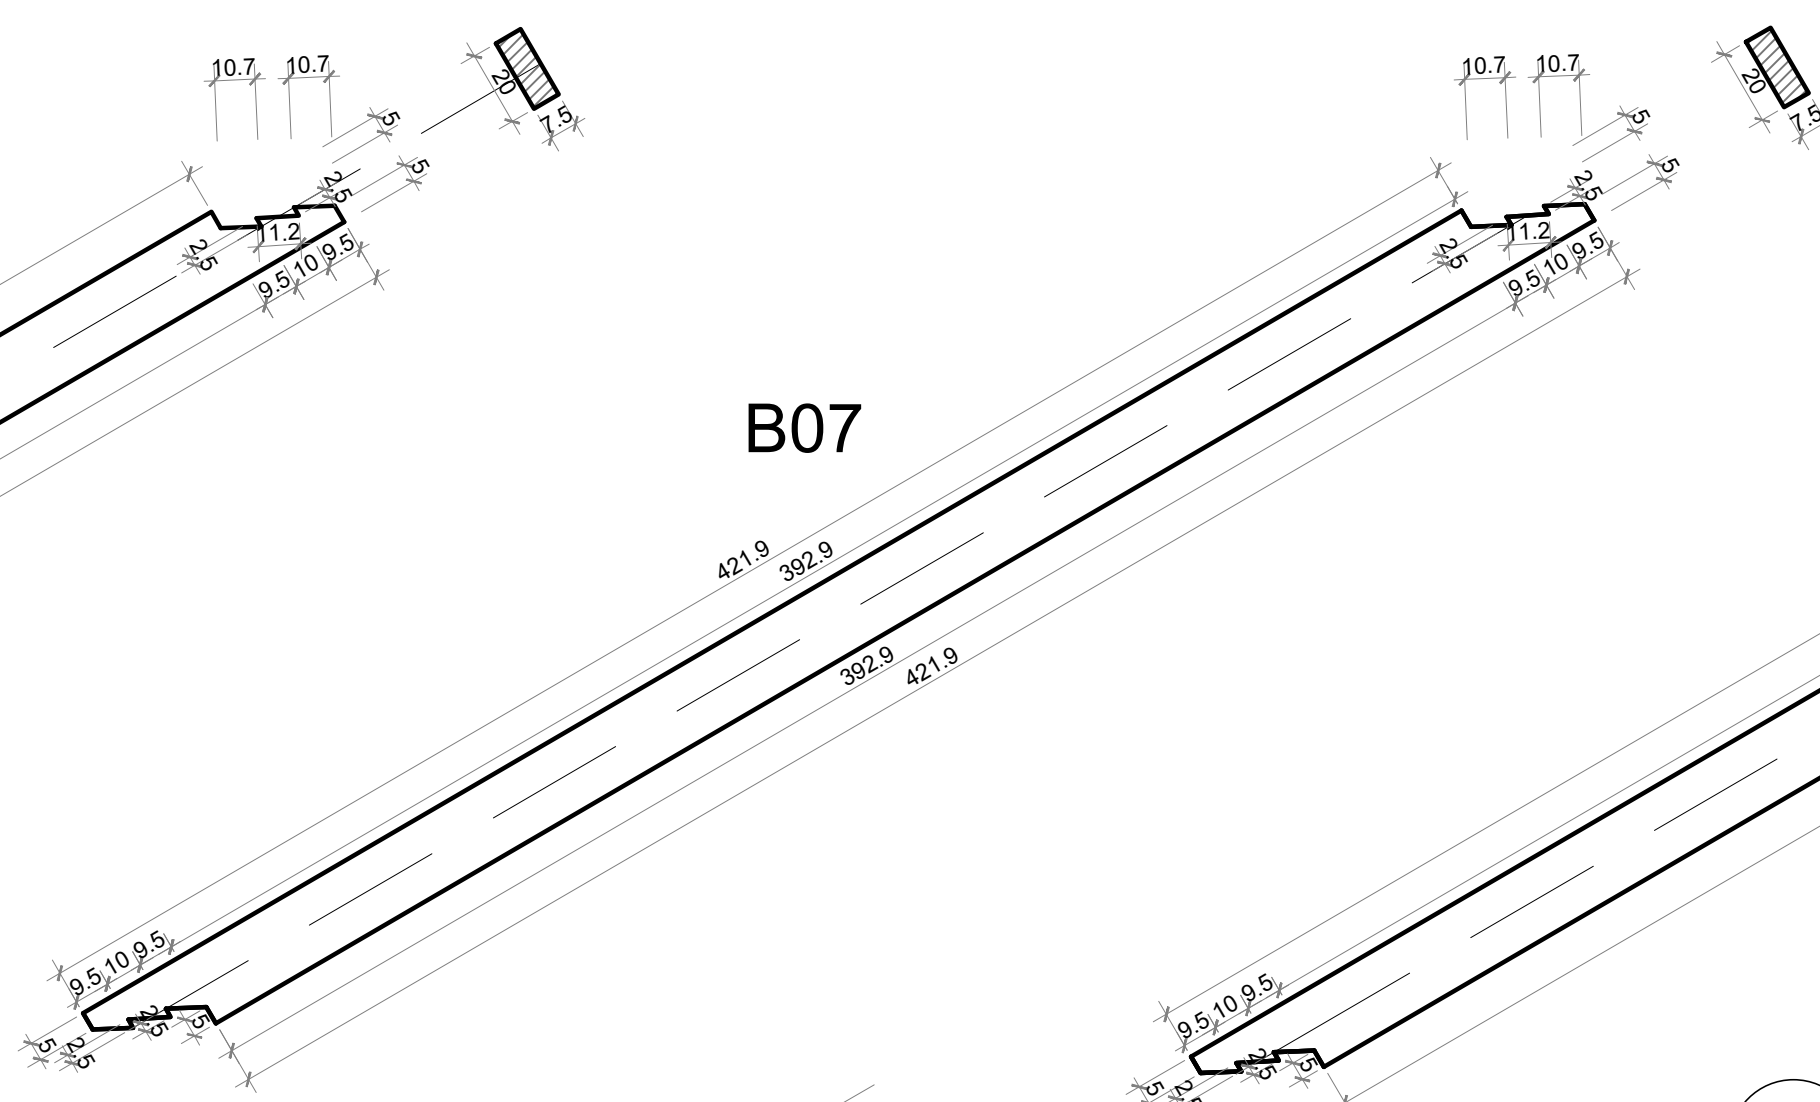
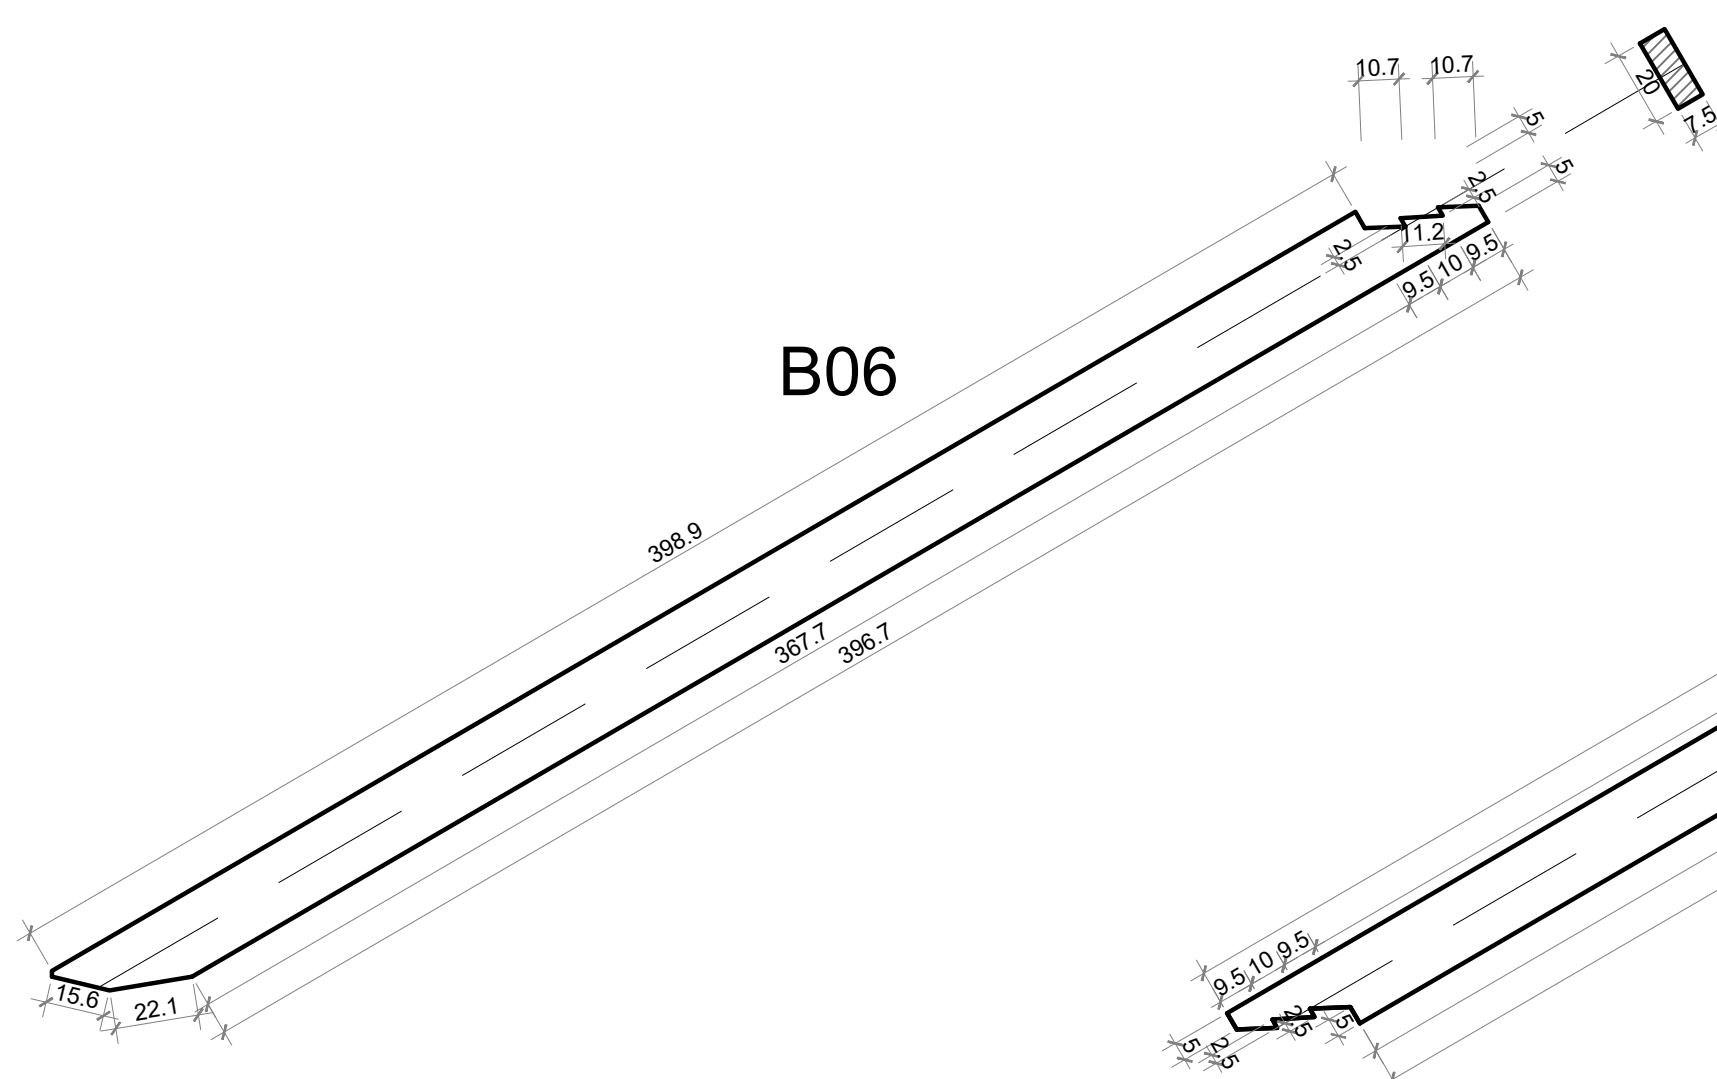


17

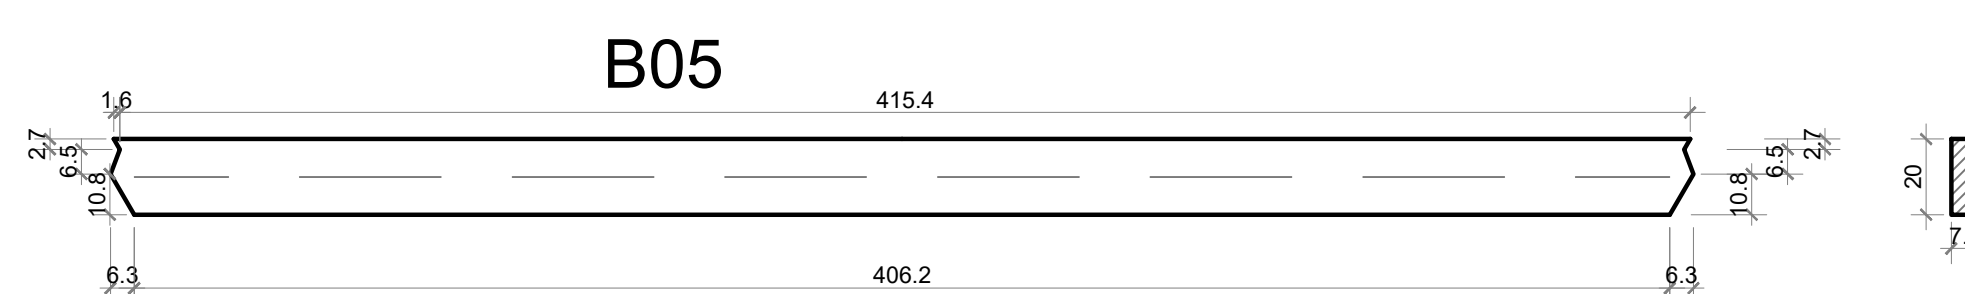

1 **Treliça**
escala 1:50

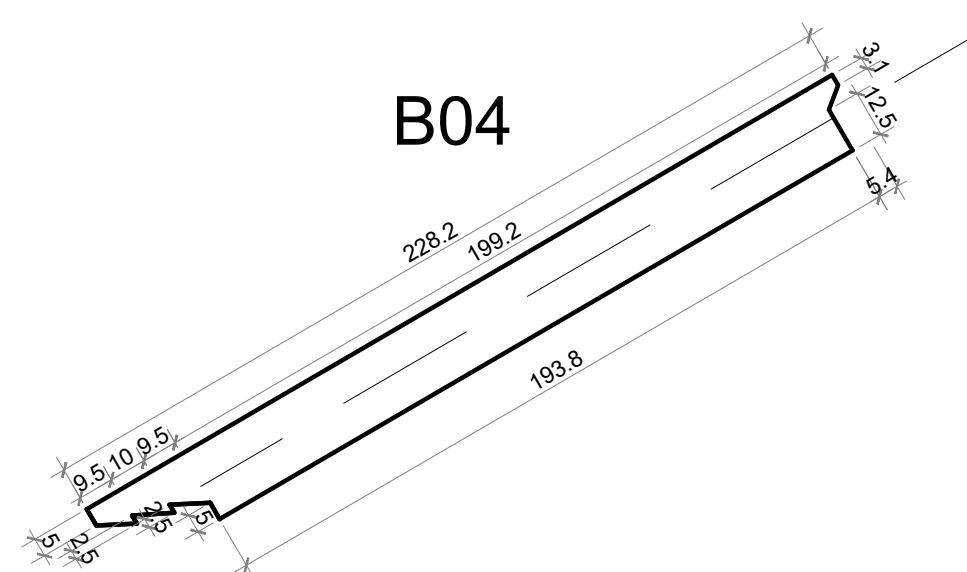

2 Barras da treliça

Todas as unidades não indicadas estão em cm.

Gustavo Ribeiro da Silva Engenheiro Civil, Msc. CRA 00000000000000000000 CPF: 0113290018	PROJETO ESTRUTURAL	
	CTG POUSADA DO IMIGRANTE	
	TRELIÇA T7	
	Escala: 1/50 1/20	DESENHO 01
Desenho:	Revisão: 0	FOLHA 06
Data: 14/09/18	Unidade: cm	