
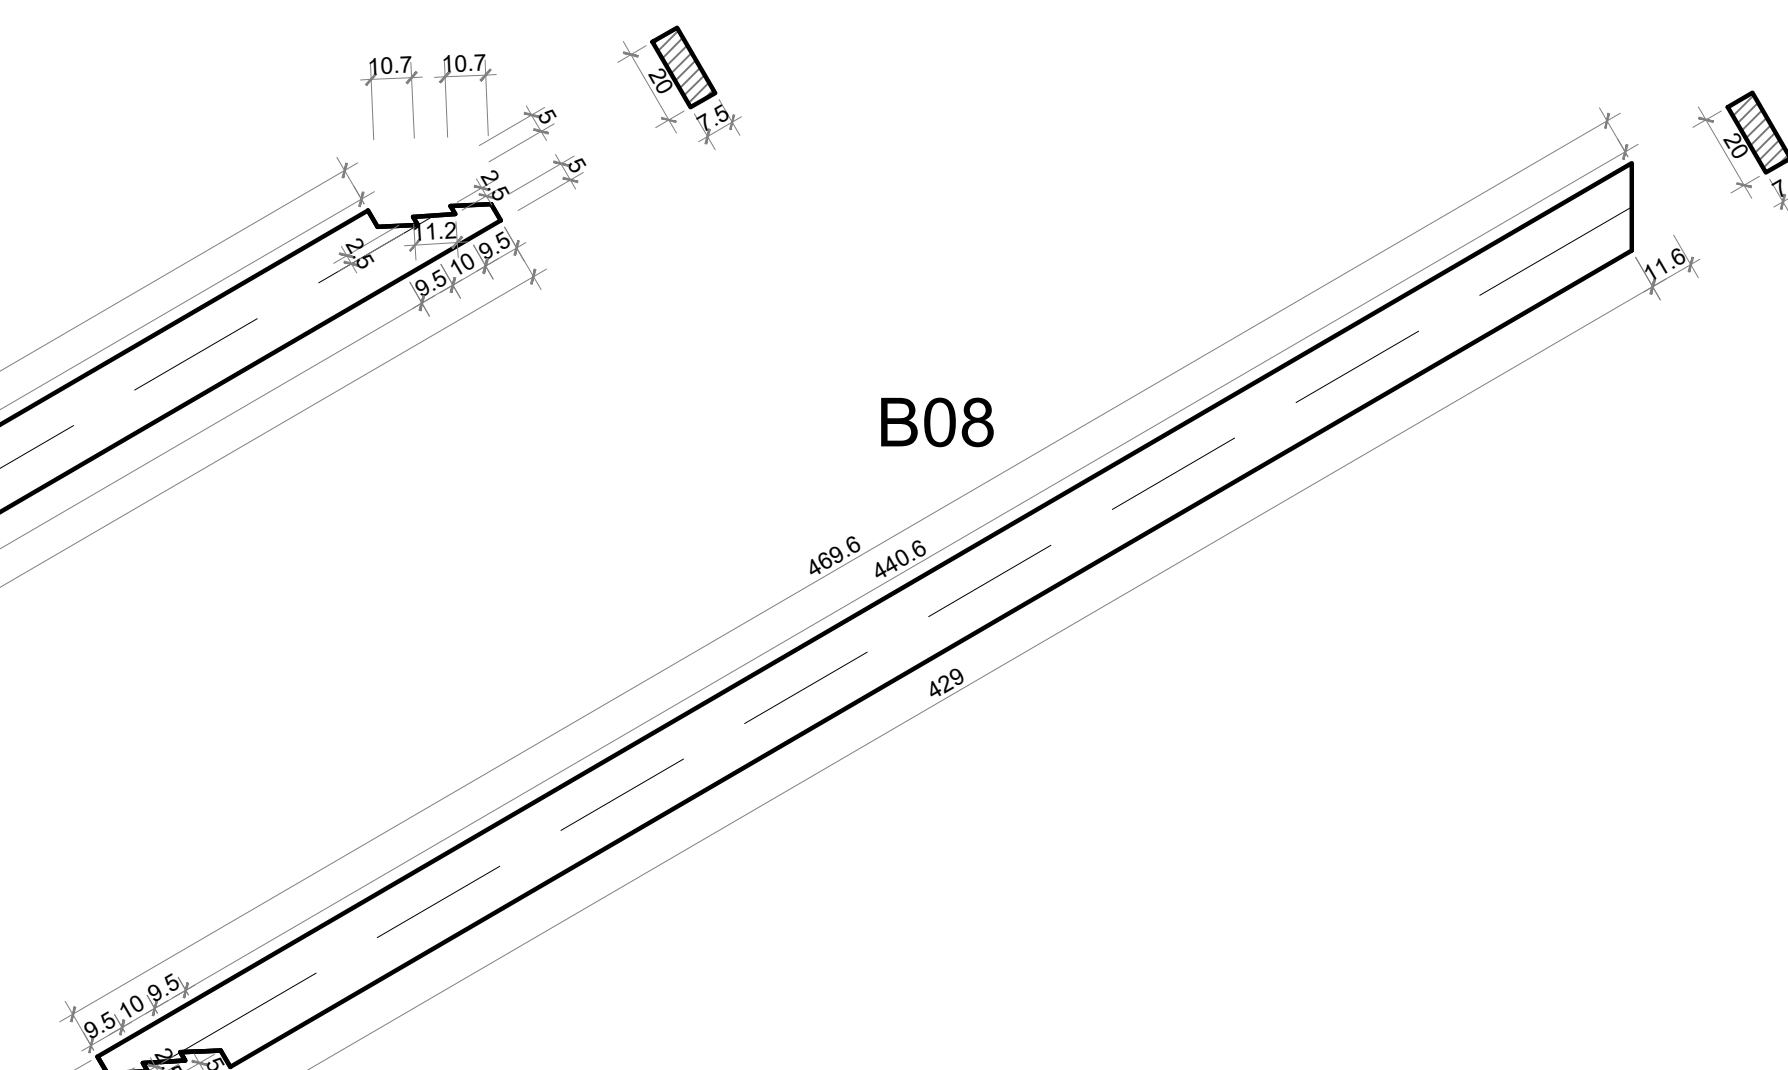
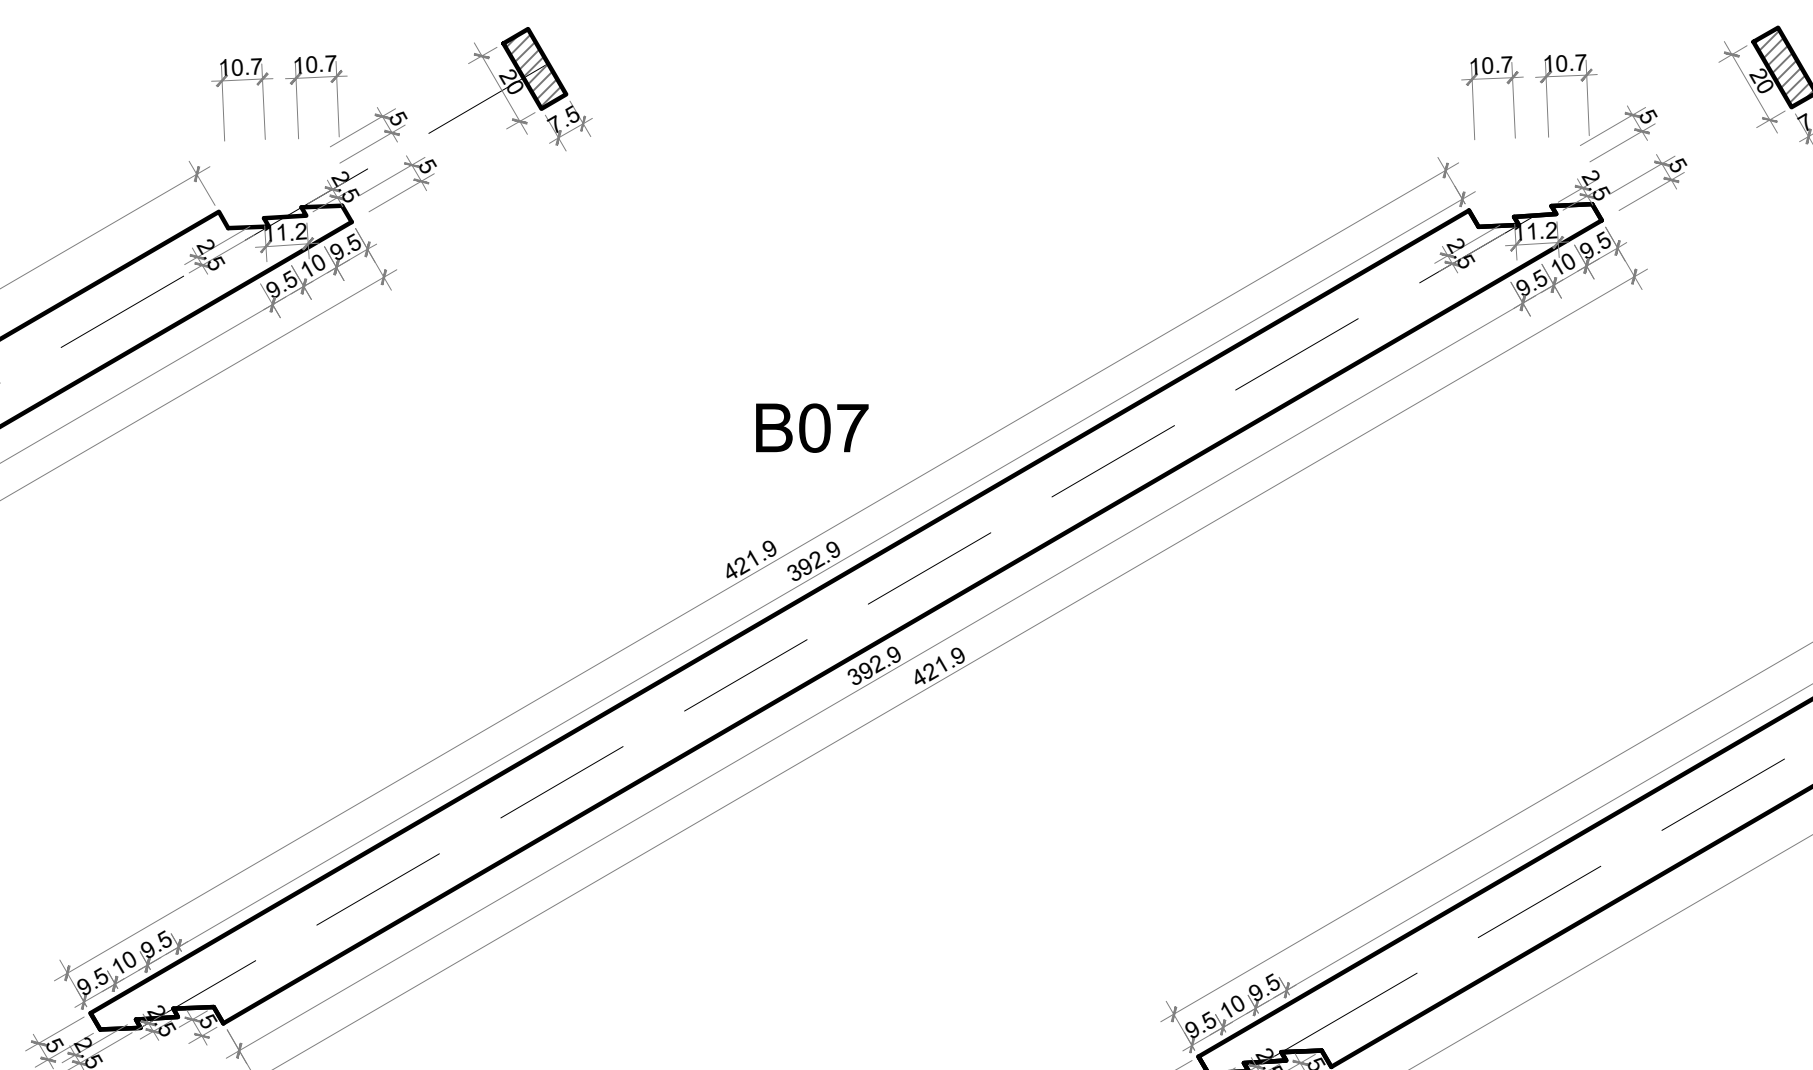
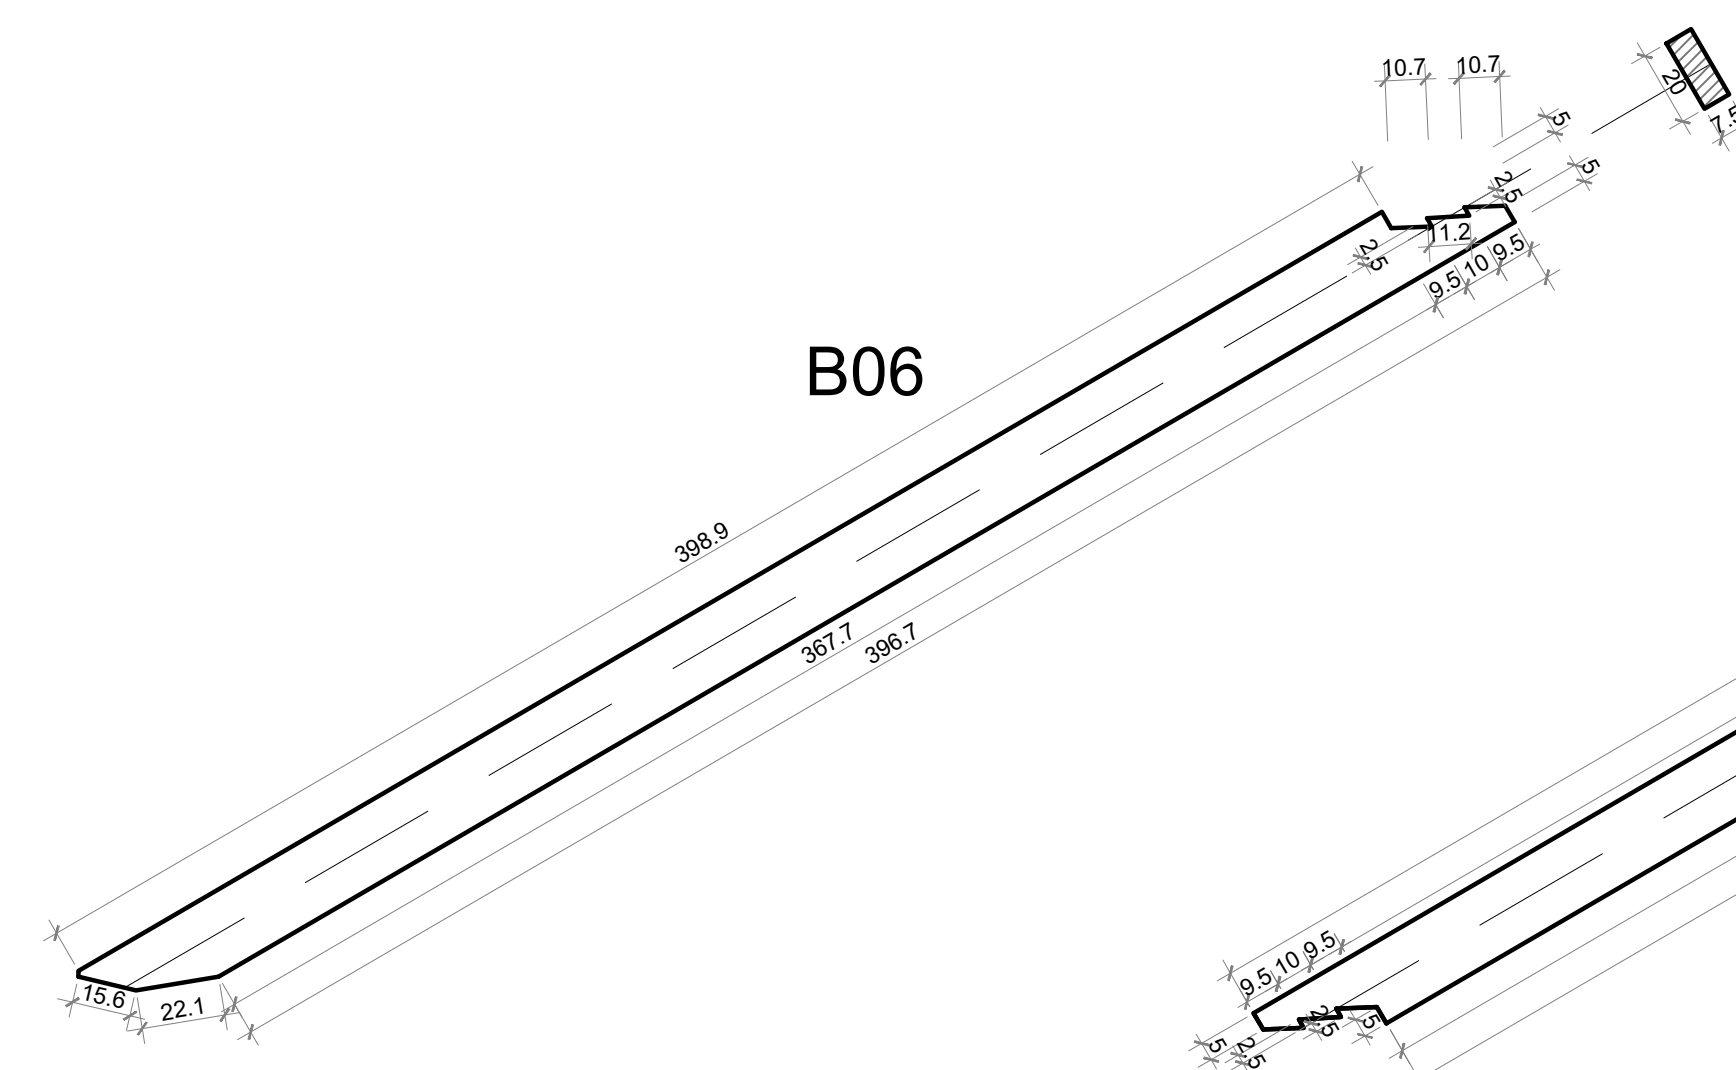
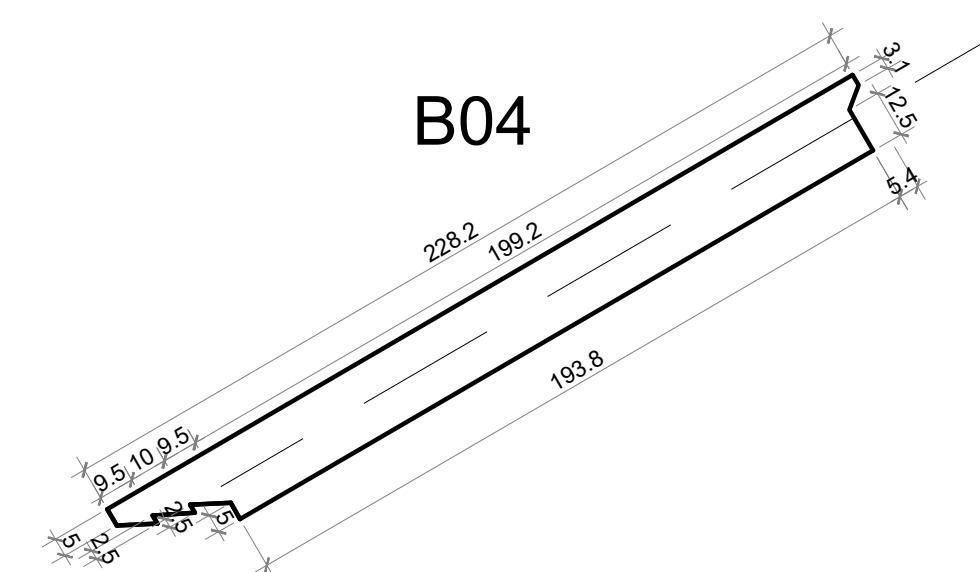
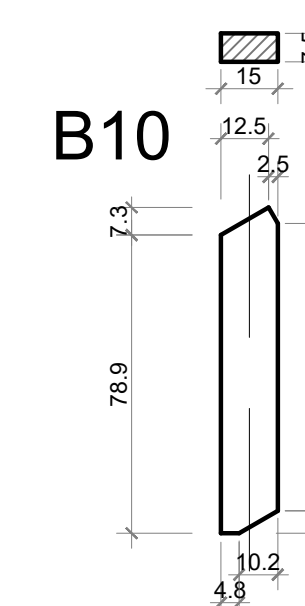
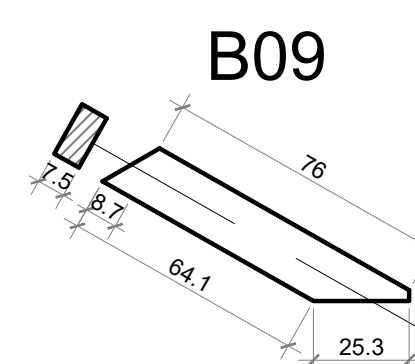
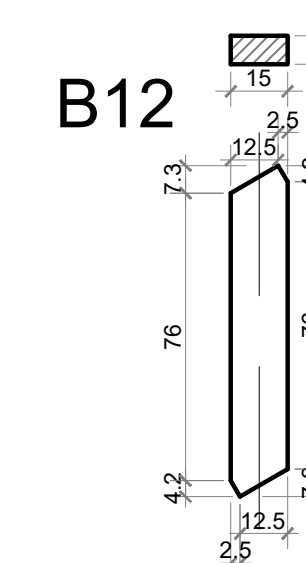
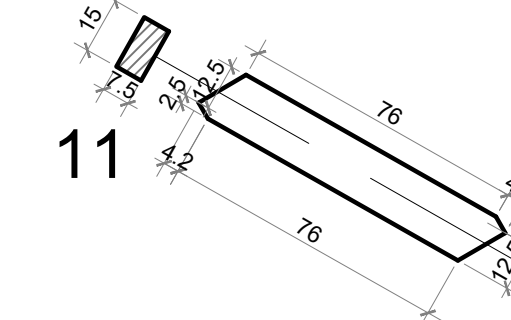
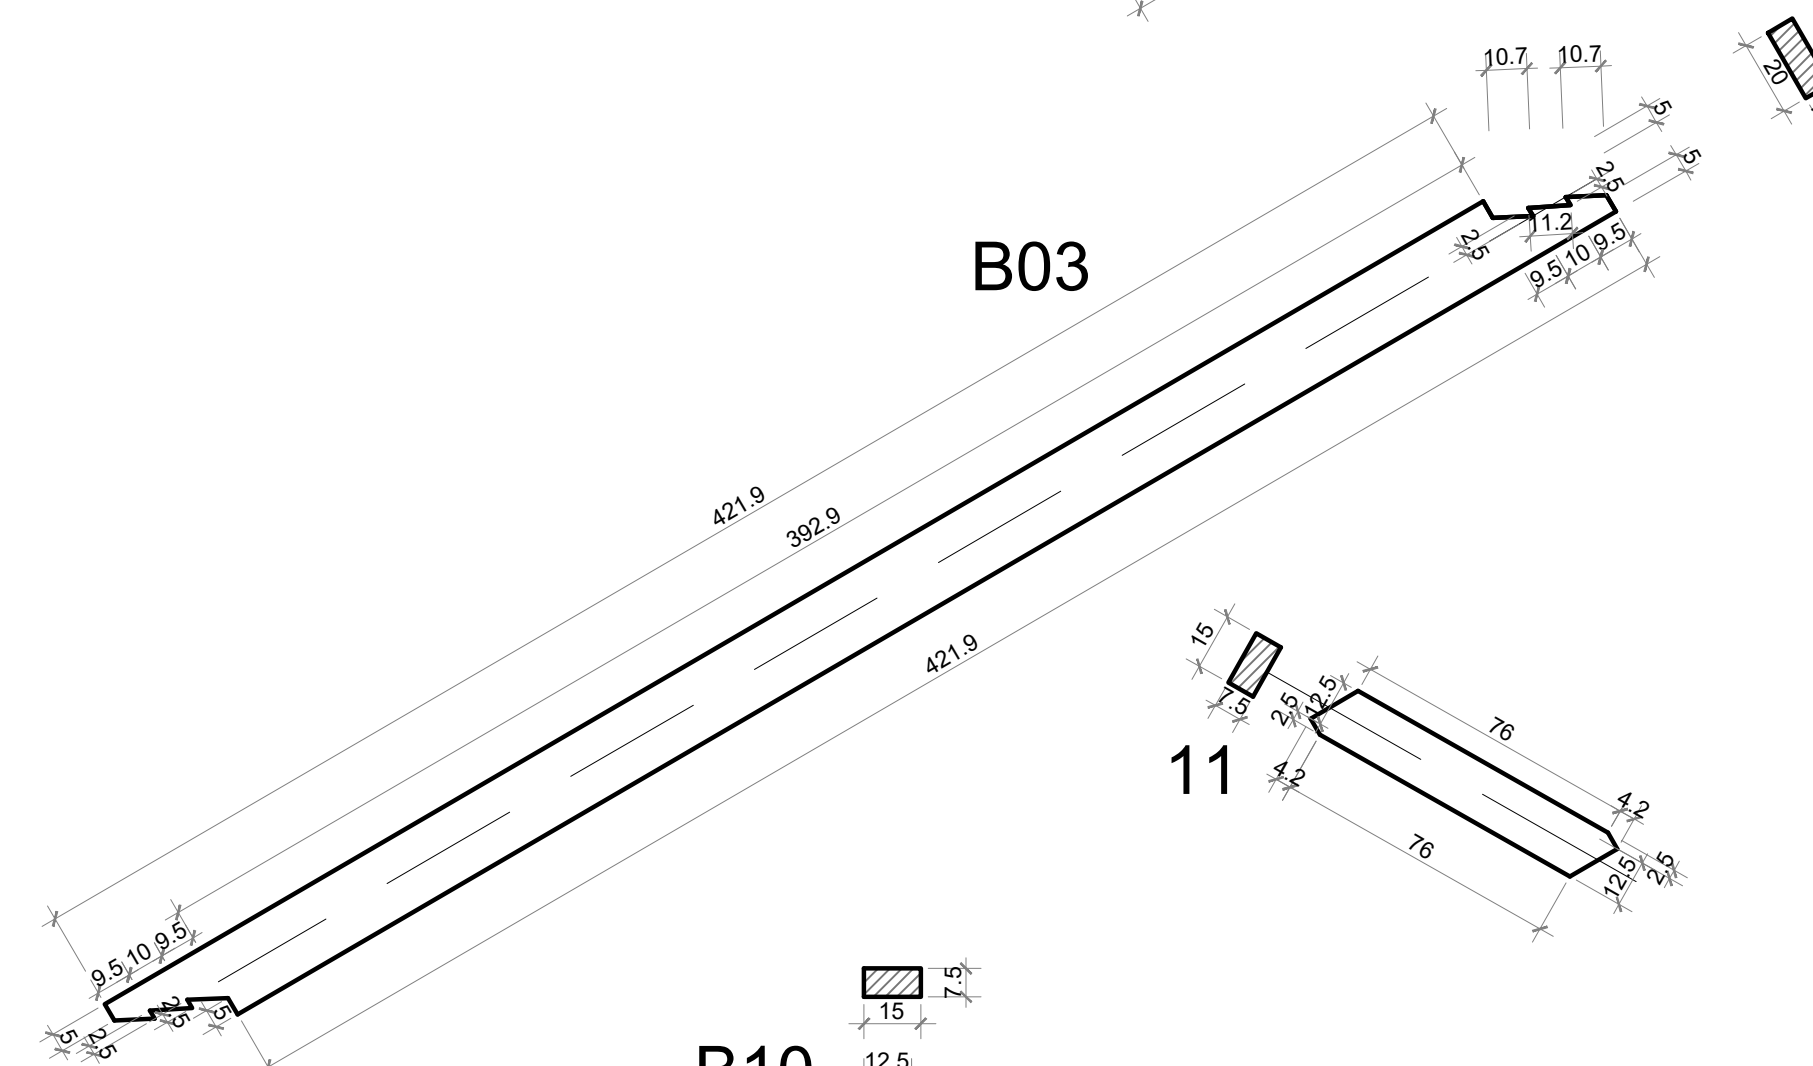
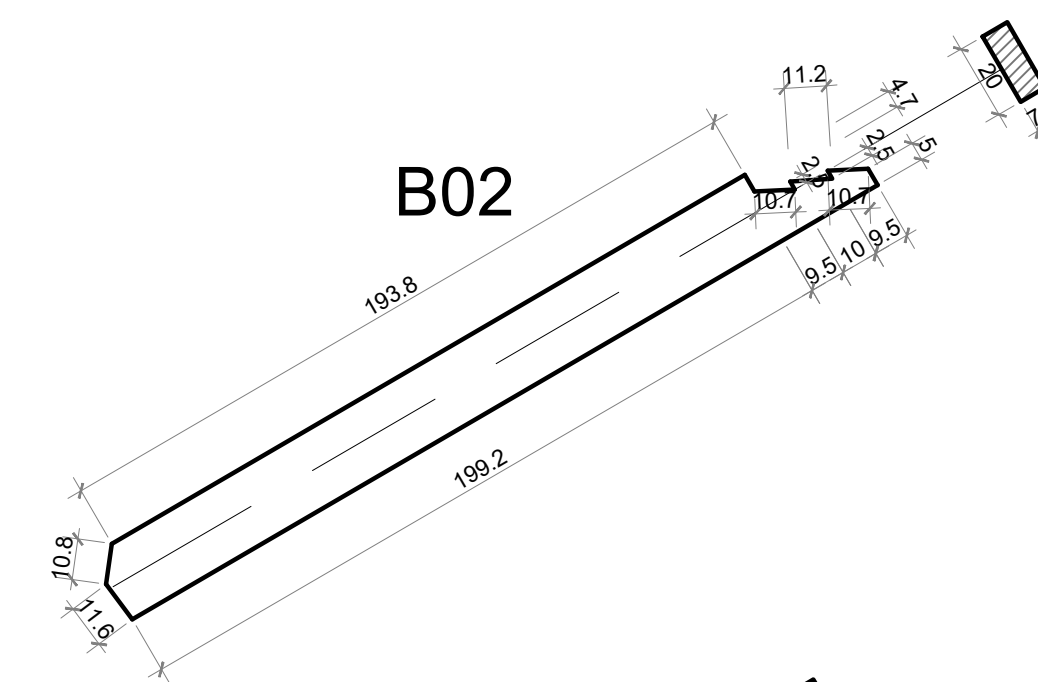
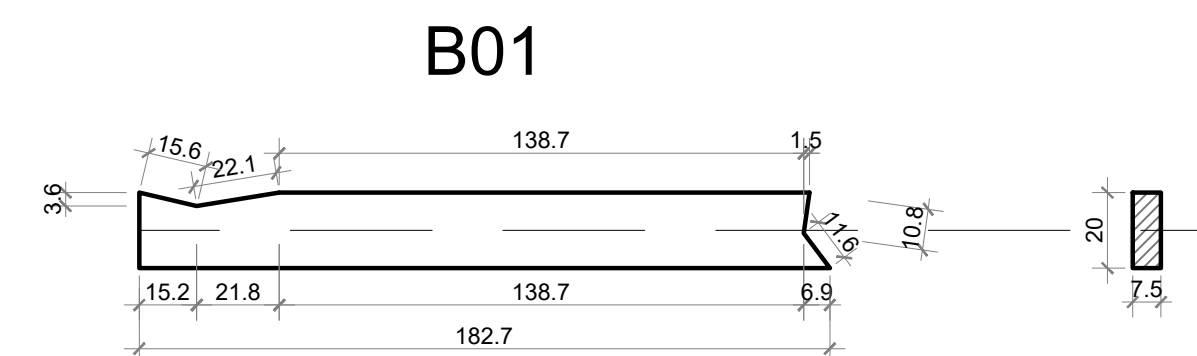


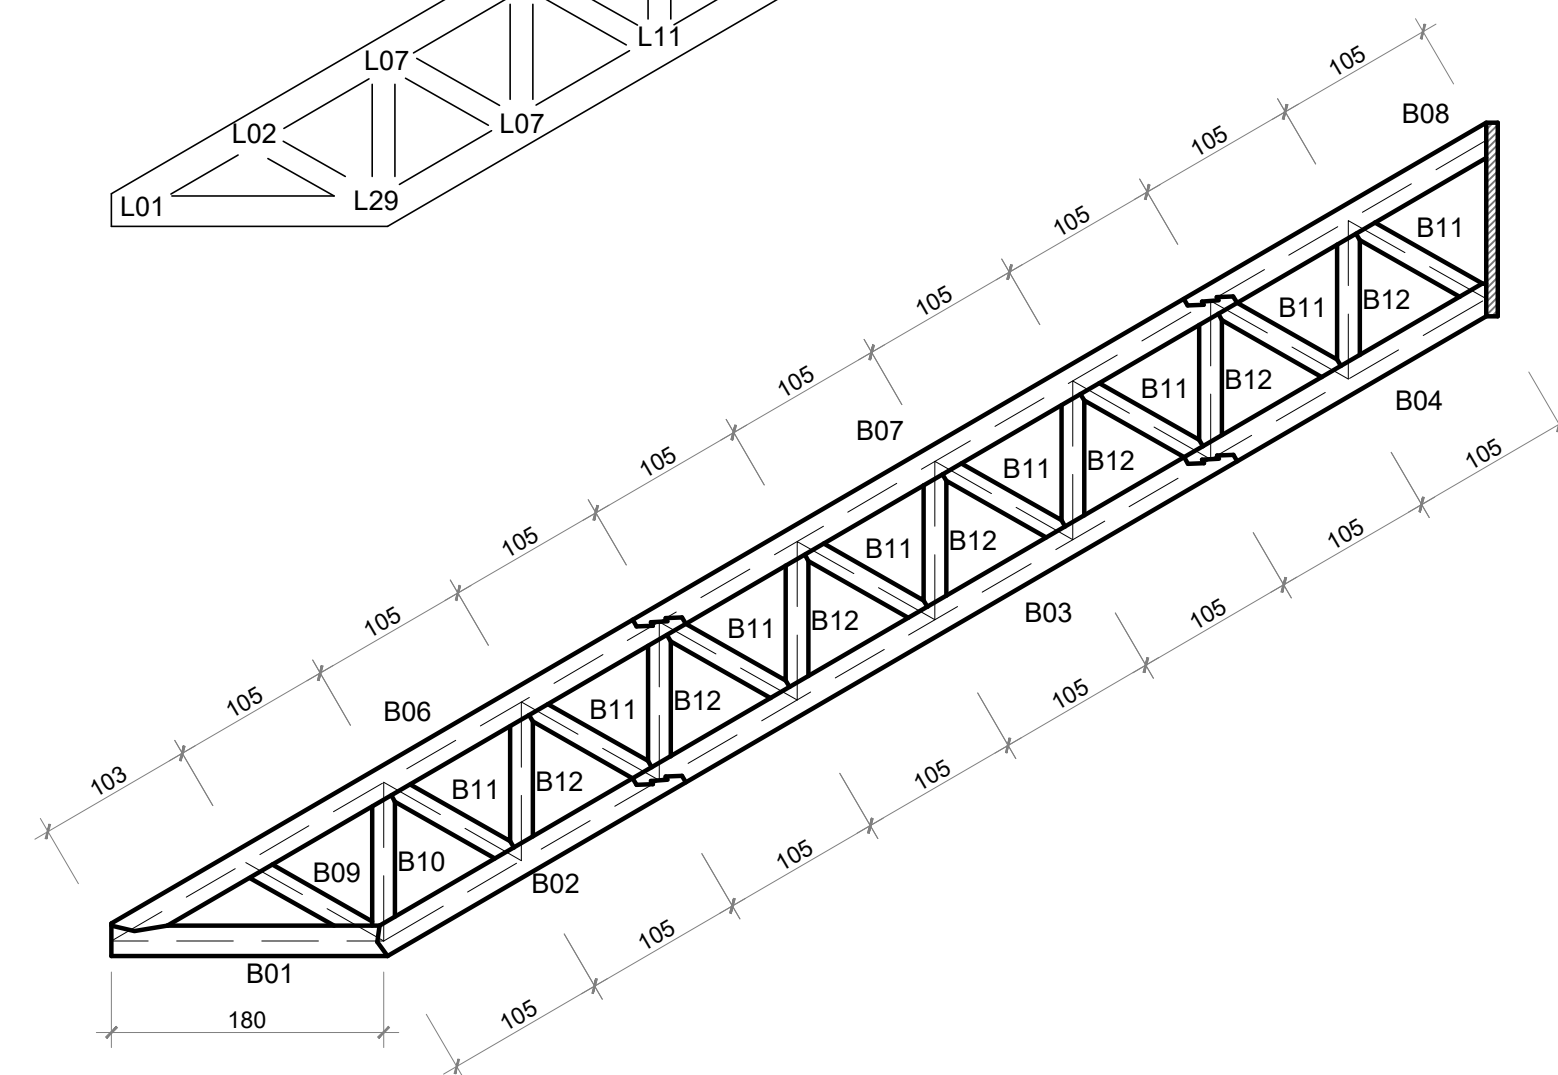

1 Treliça
escala 1:50

2 Barras da treliça

Todas as unidades não indicadas estão em cm.

PROJETO ESTRUTURAL

CTG POUSADA DO IMIGRANTE

TRELIÇA T6

Escala: 1/50 1/20

Desenho:

Revisão: 0

Data: 14/09/18

Unidade: cm

DESENHO 01

FOLHA
05

Gustavo Ribeiro da Silva
Engenheiro Civil, Me.
CREA/RS 208.184
54 - 9 81390048