

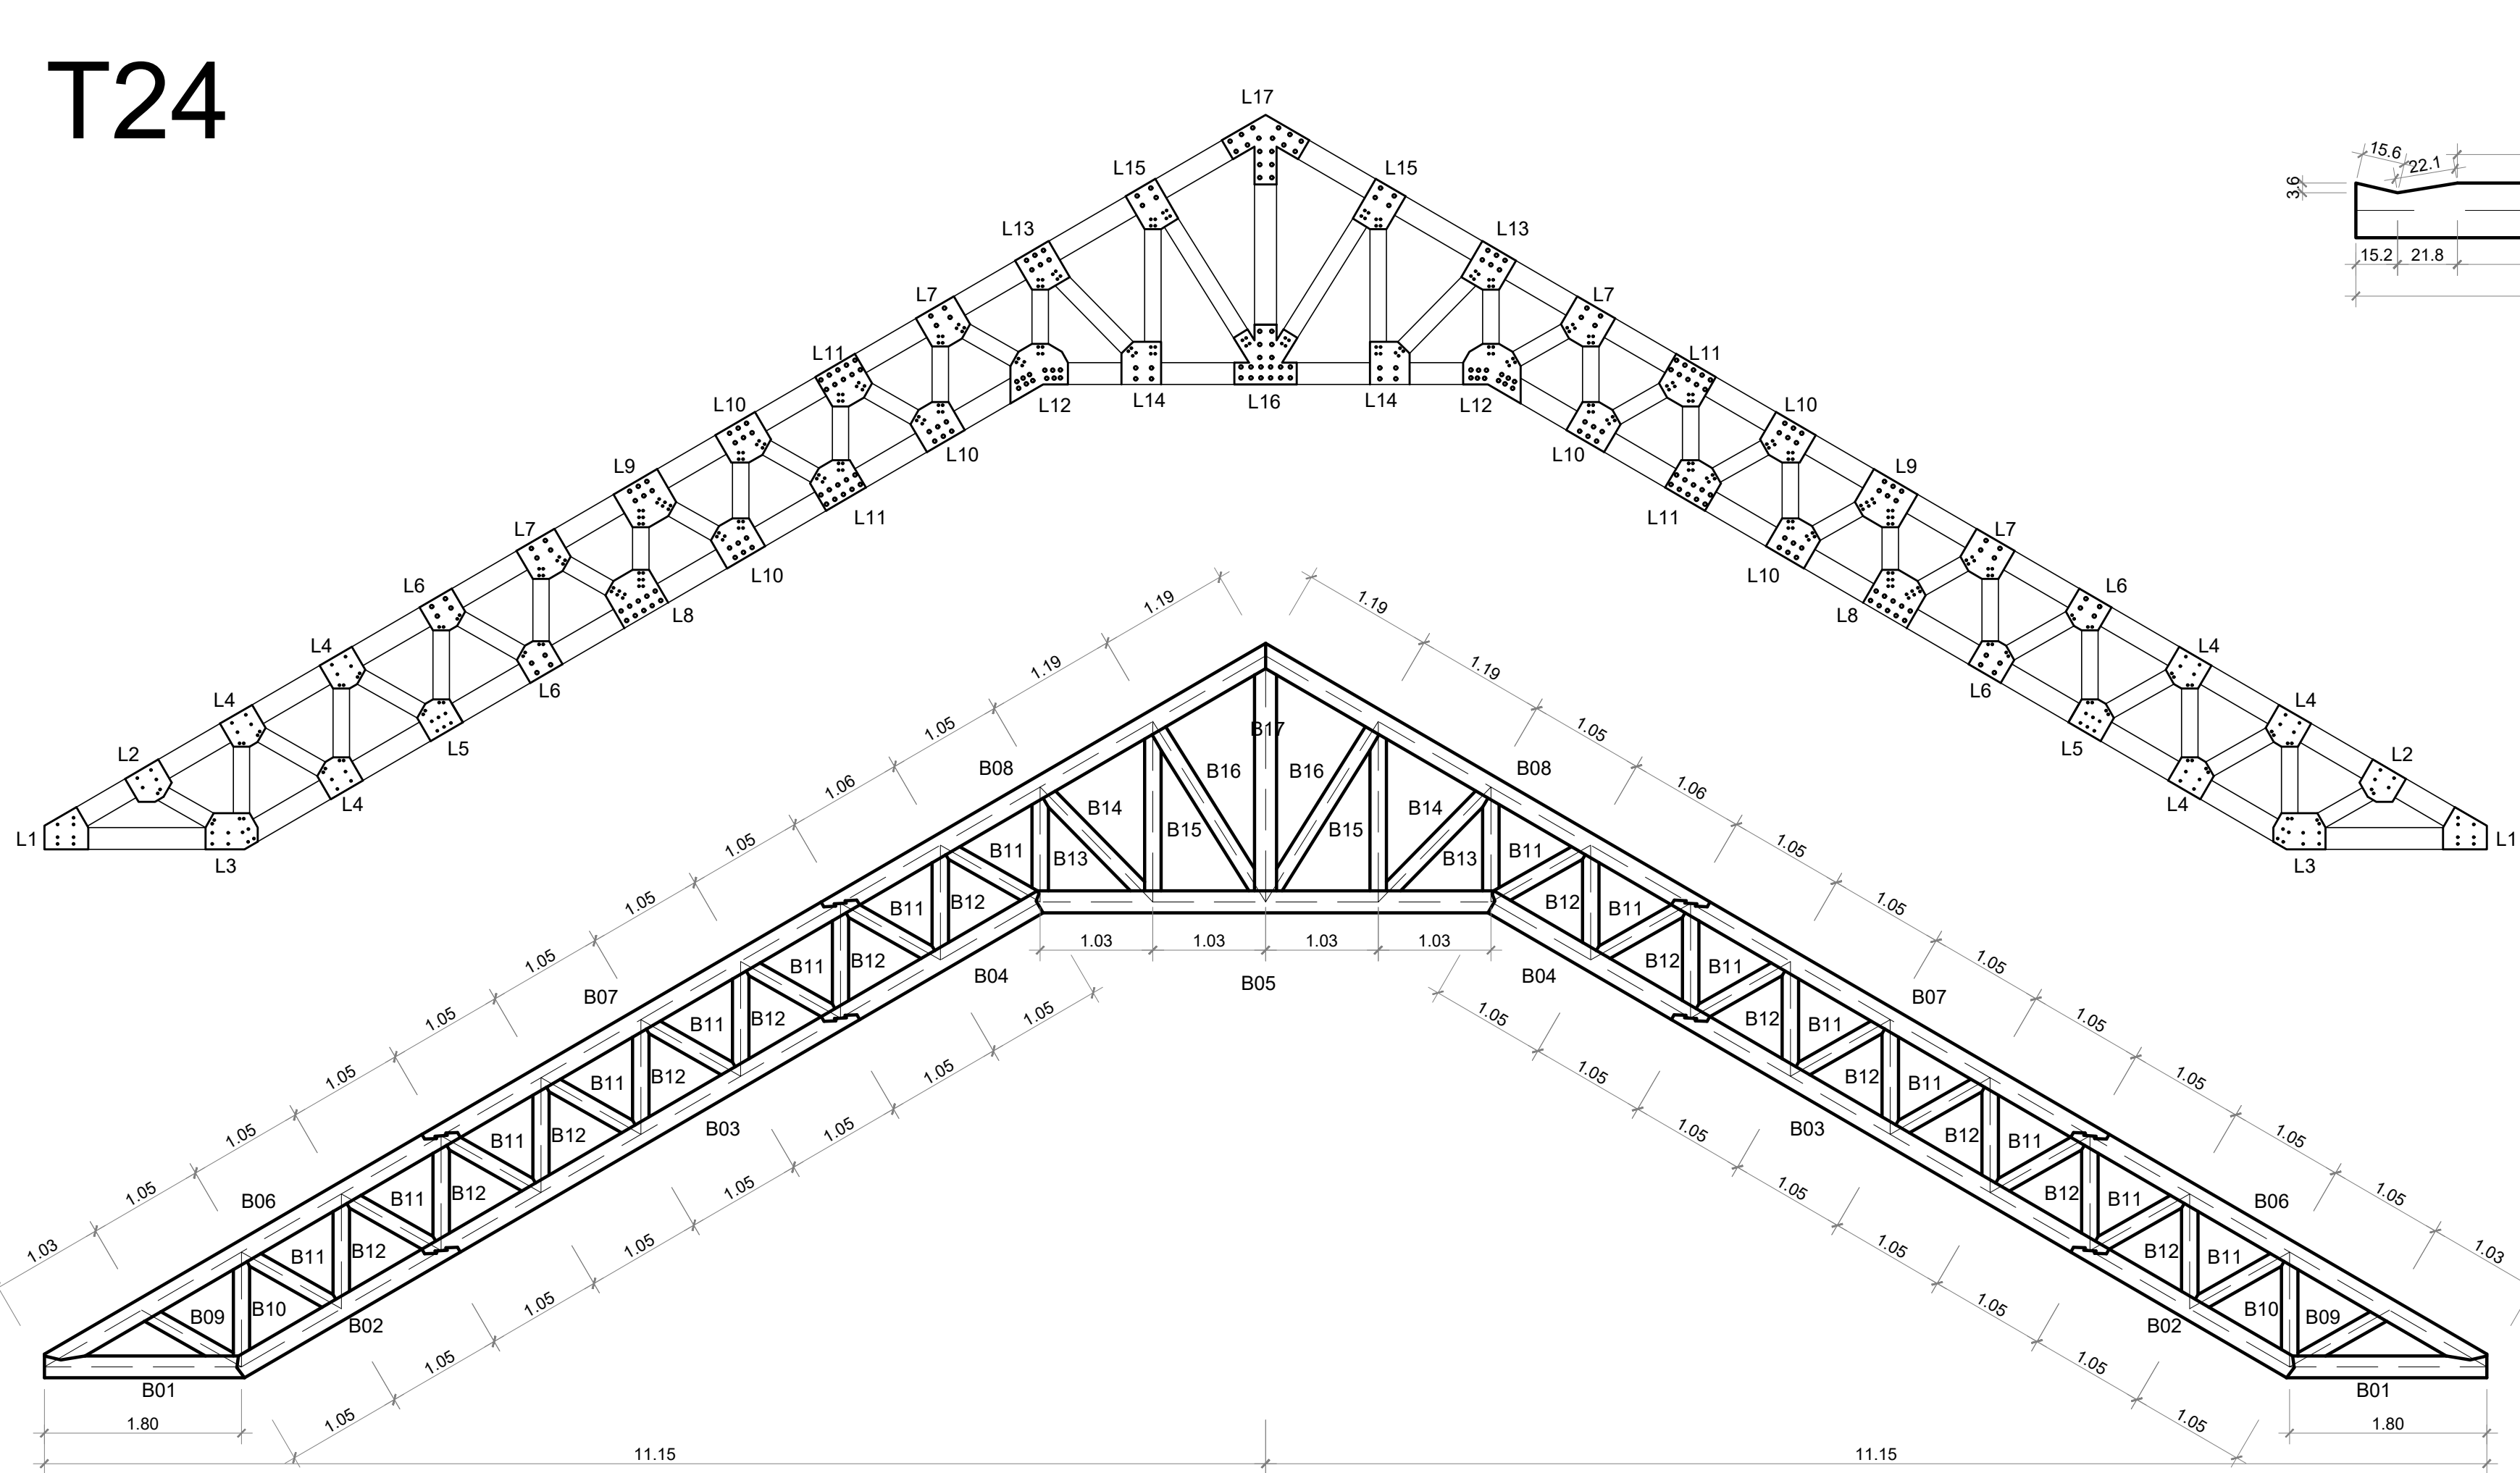
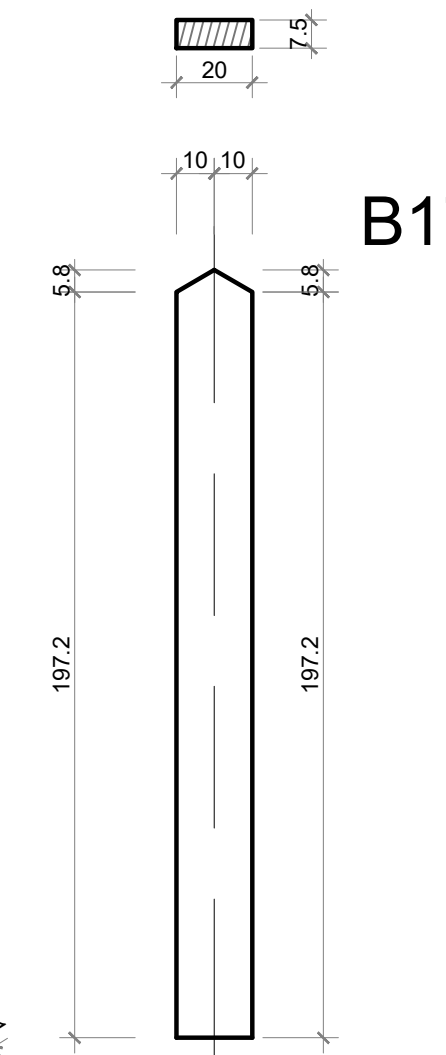
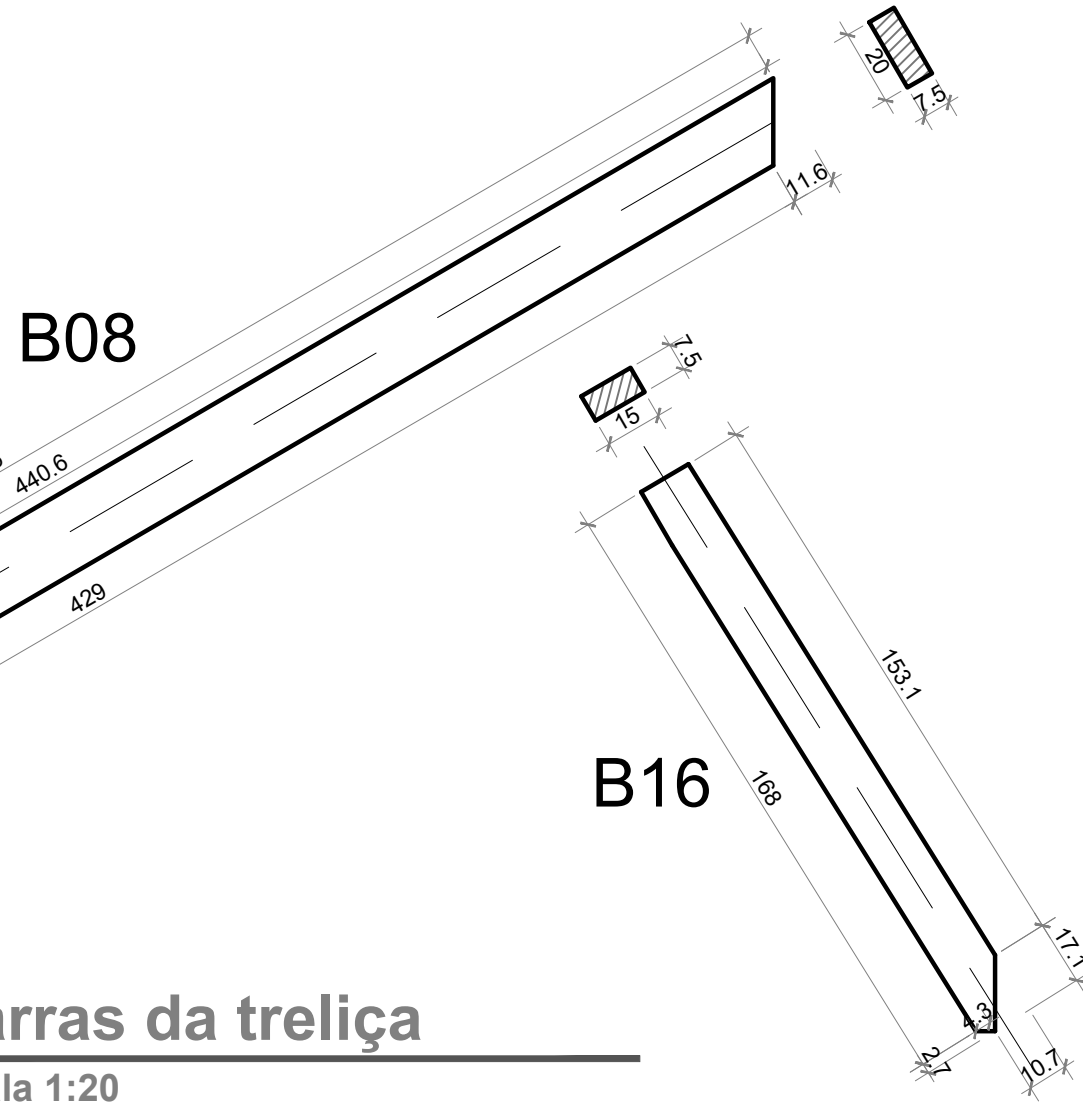
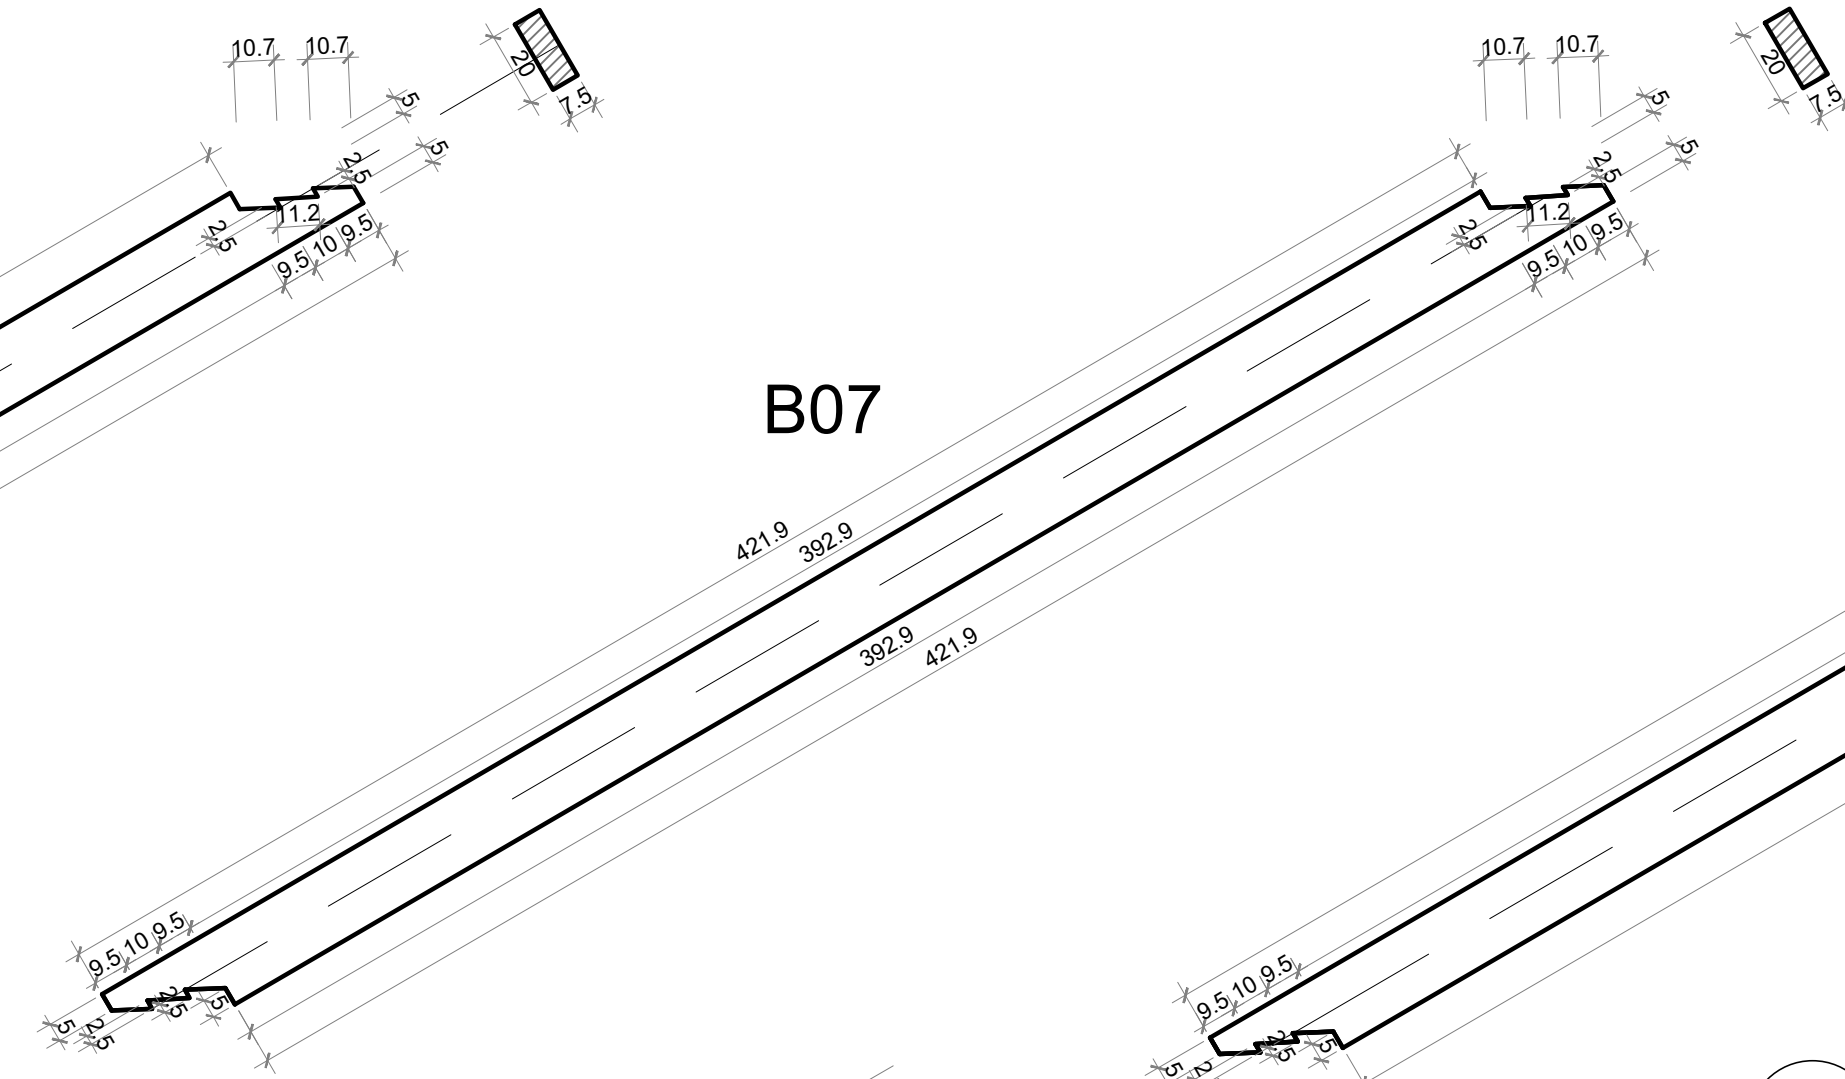
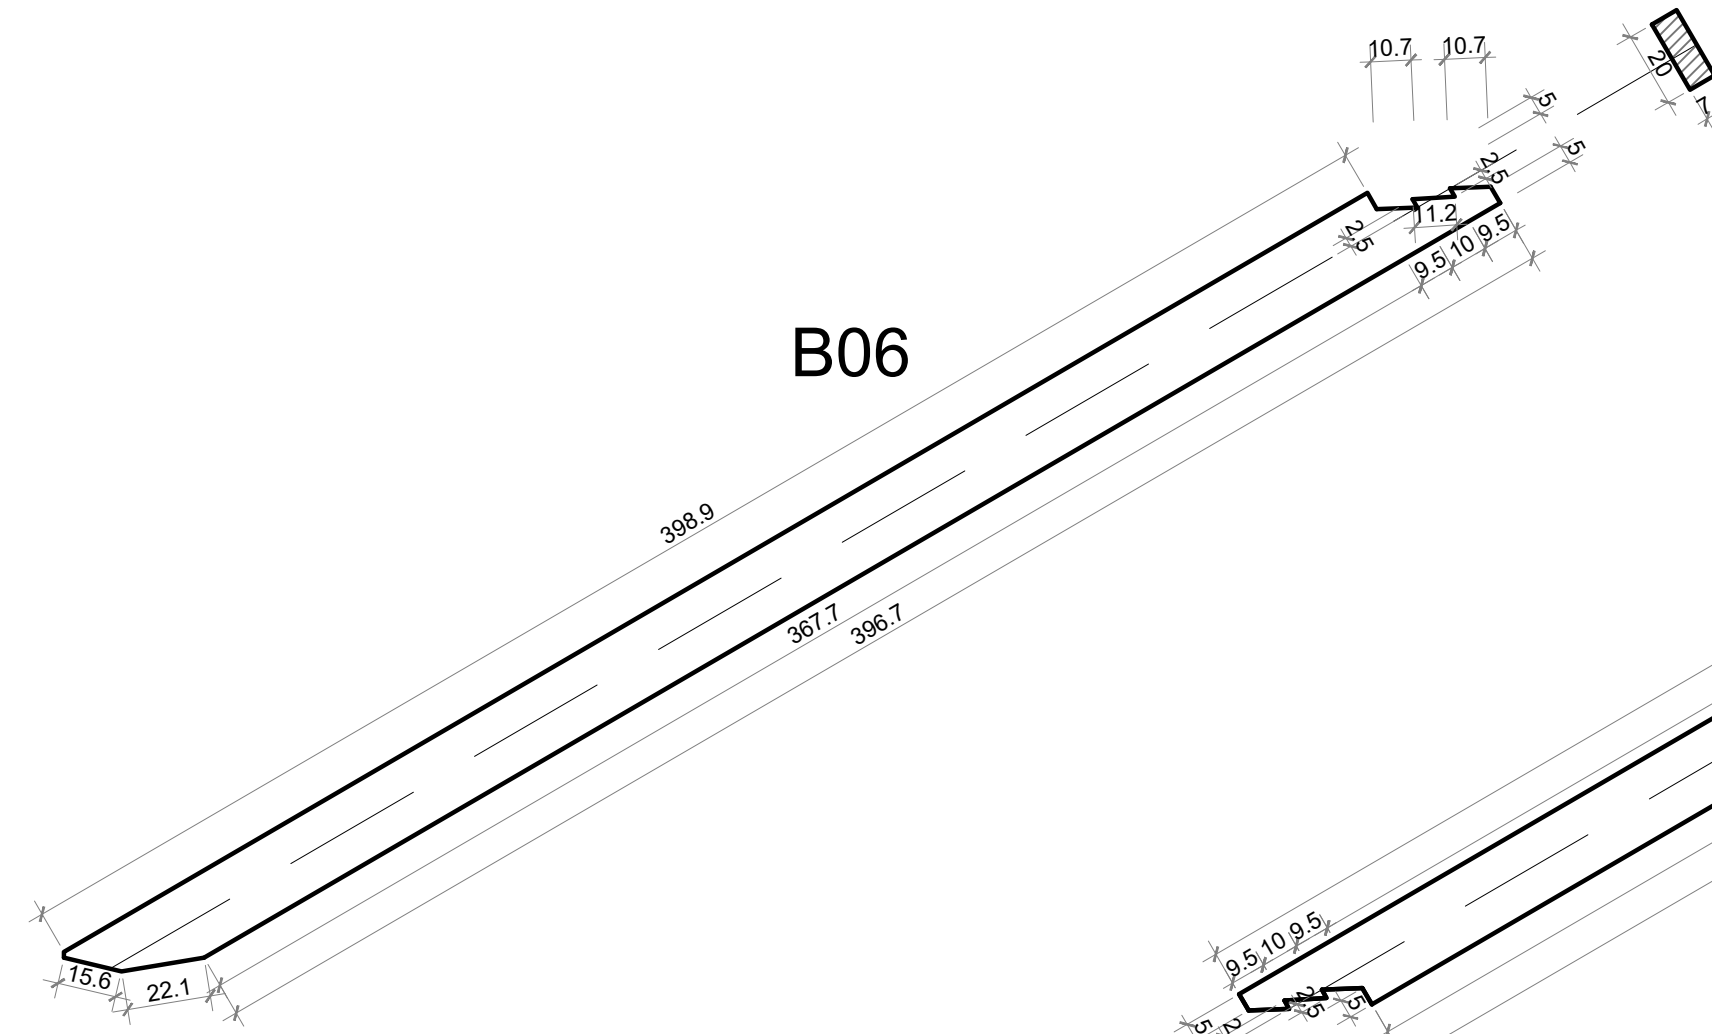
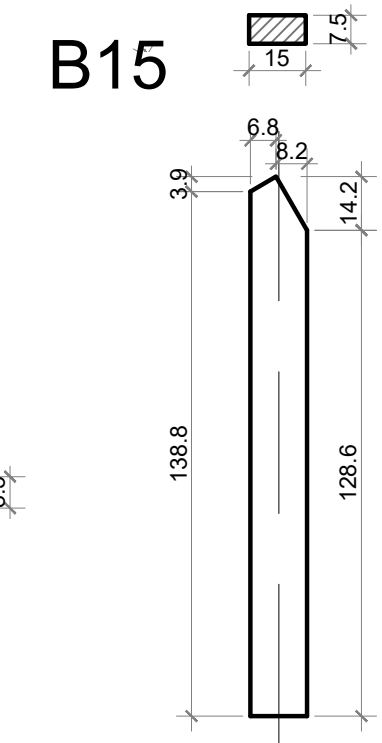
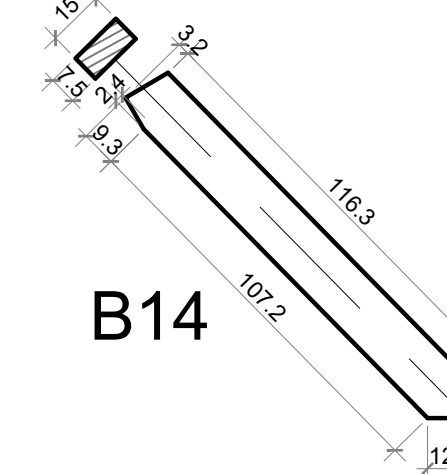
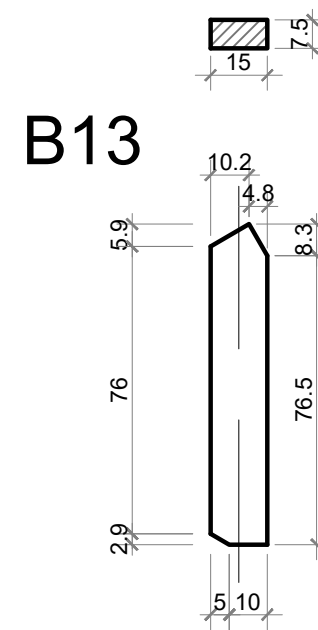









T24

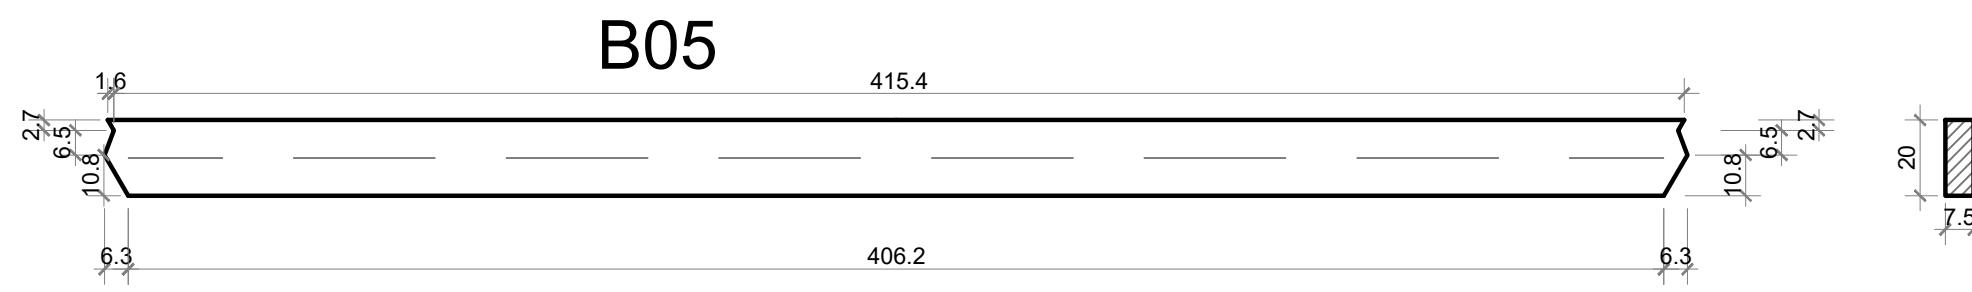

1 Treliça  
escala 1:50

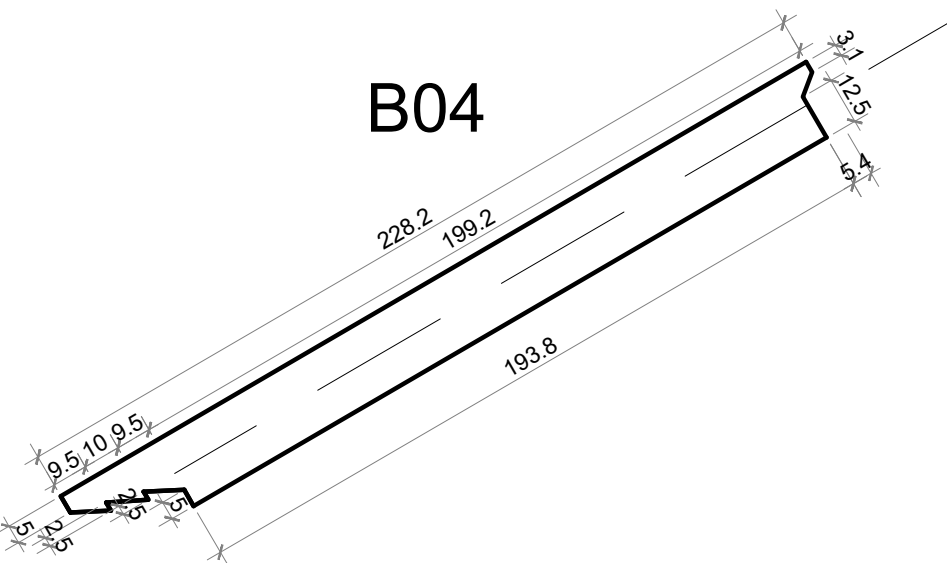

2 Barras da treliça  
escala 1:20

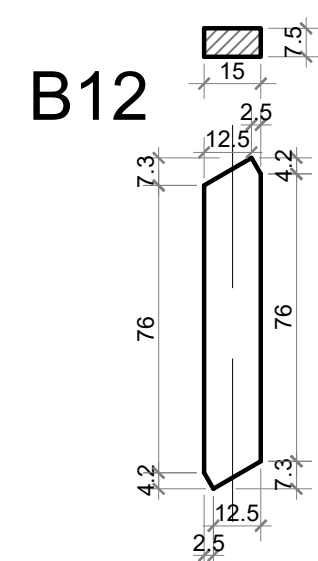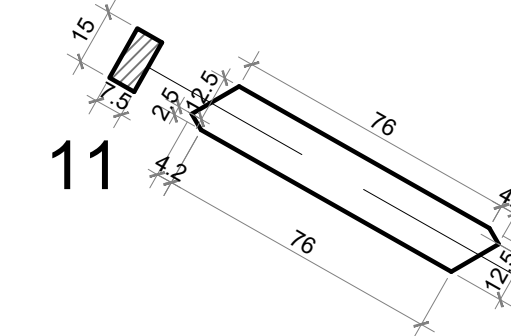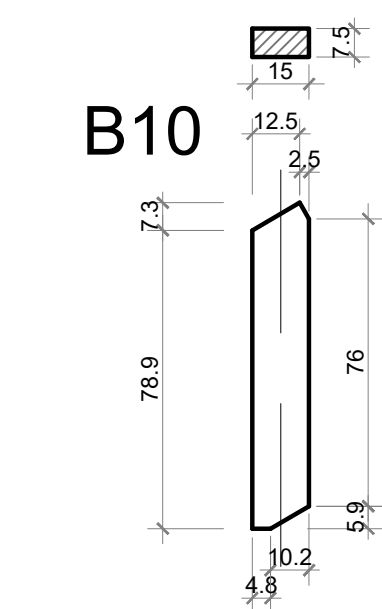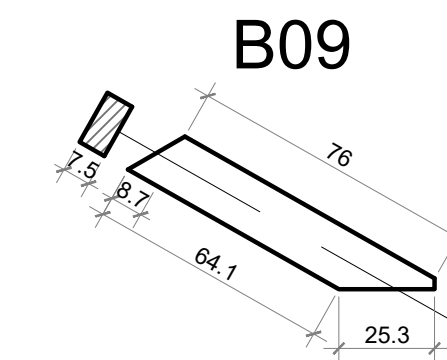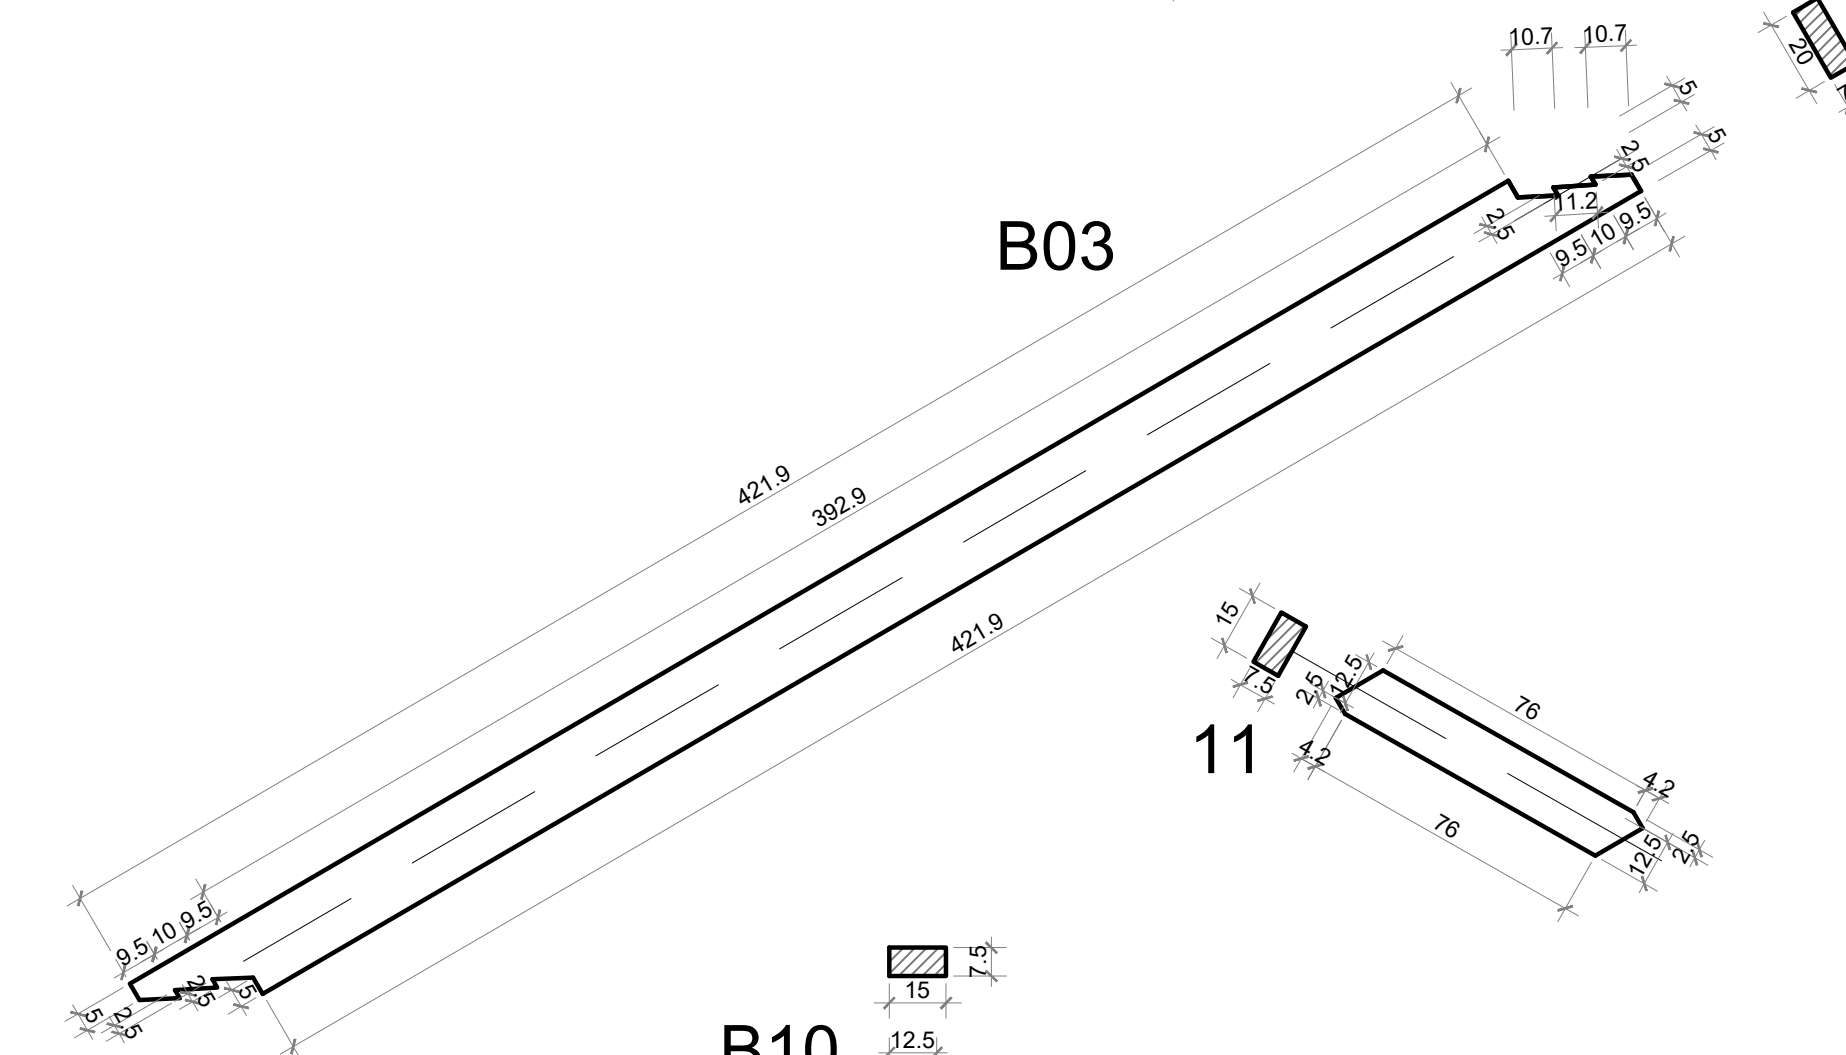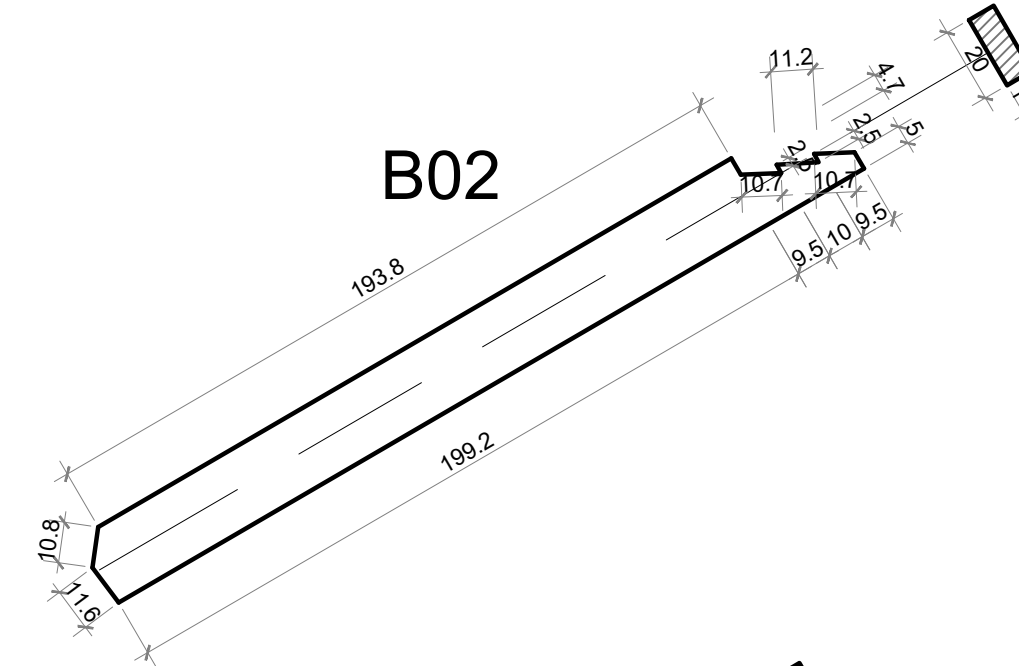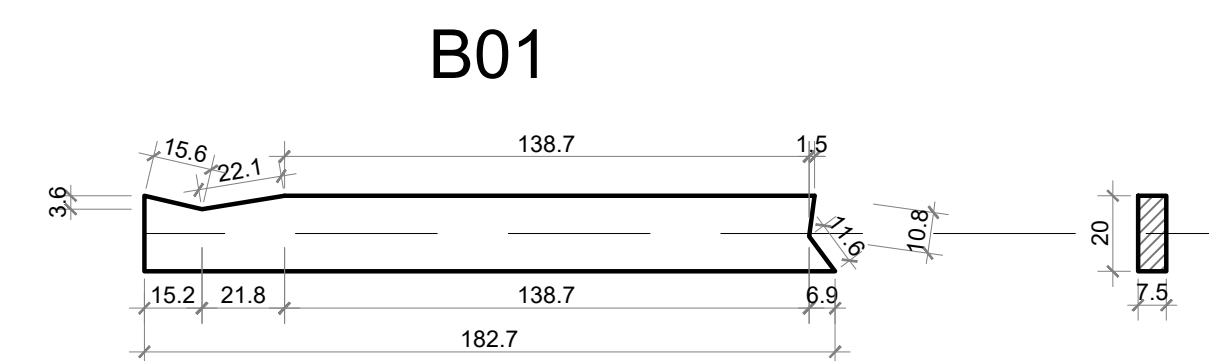

PROJETO ESTRUTURAL

CTG POUSADA DO IMIGRANTE

Treliça T24

Escala: 1/50 1/20

Desenho:

Revisão: 0

Data: 14/09/18

Unidade: cm

DESENHO 01

FOLHA 05/05