

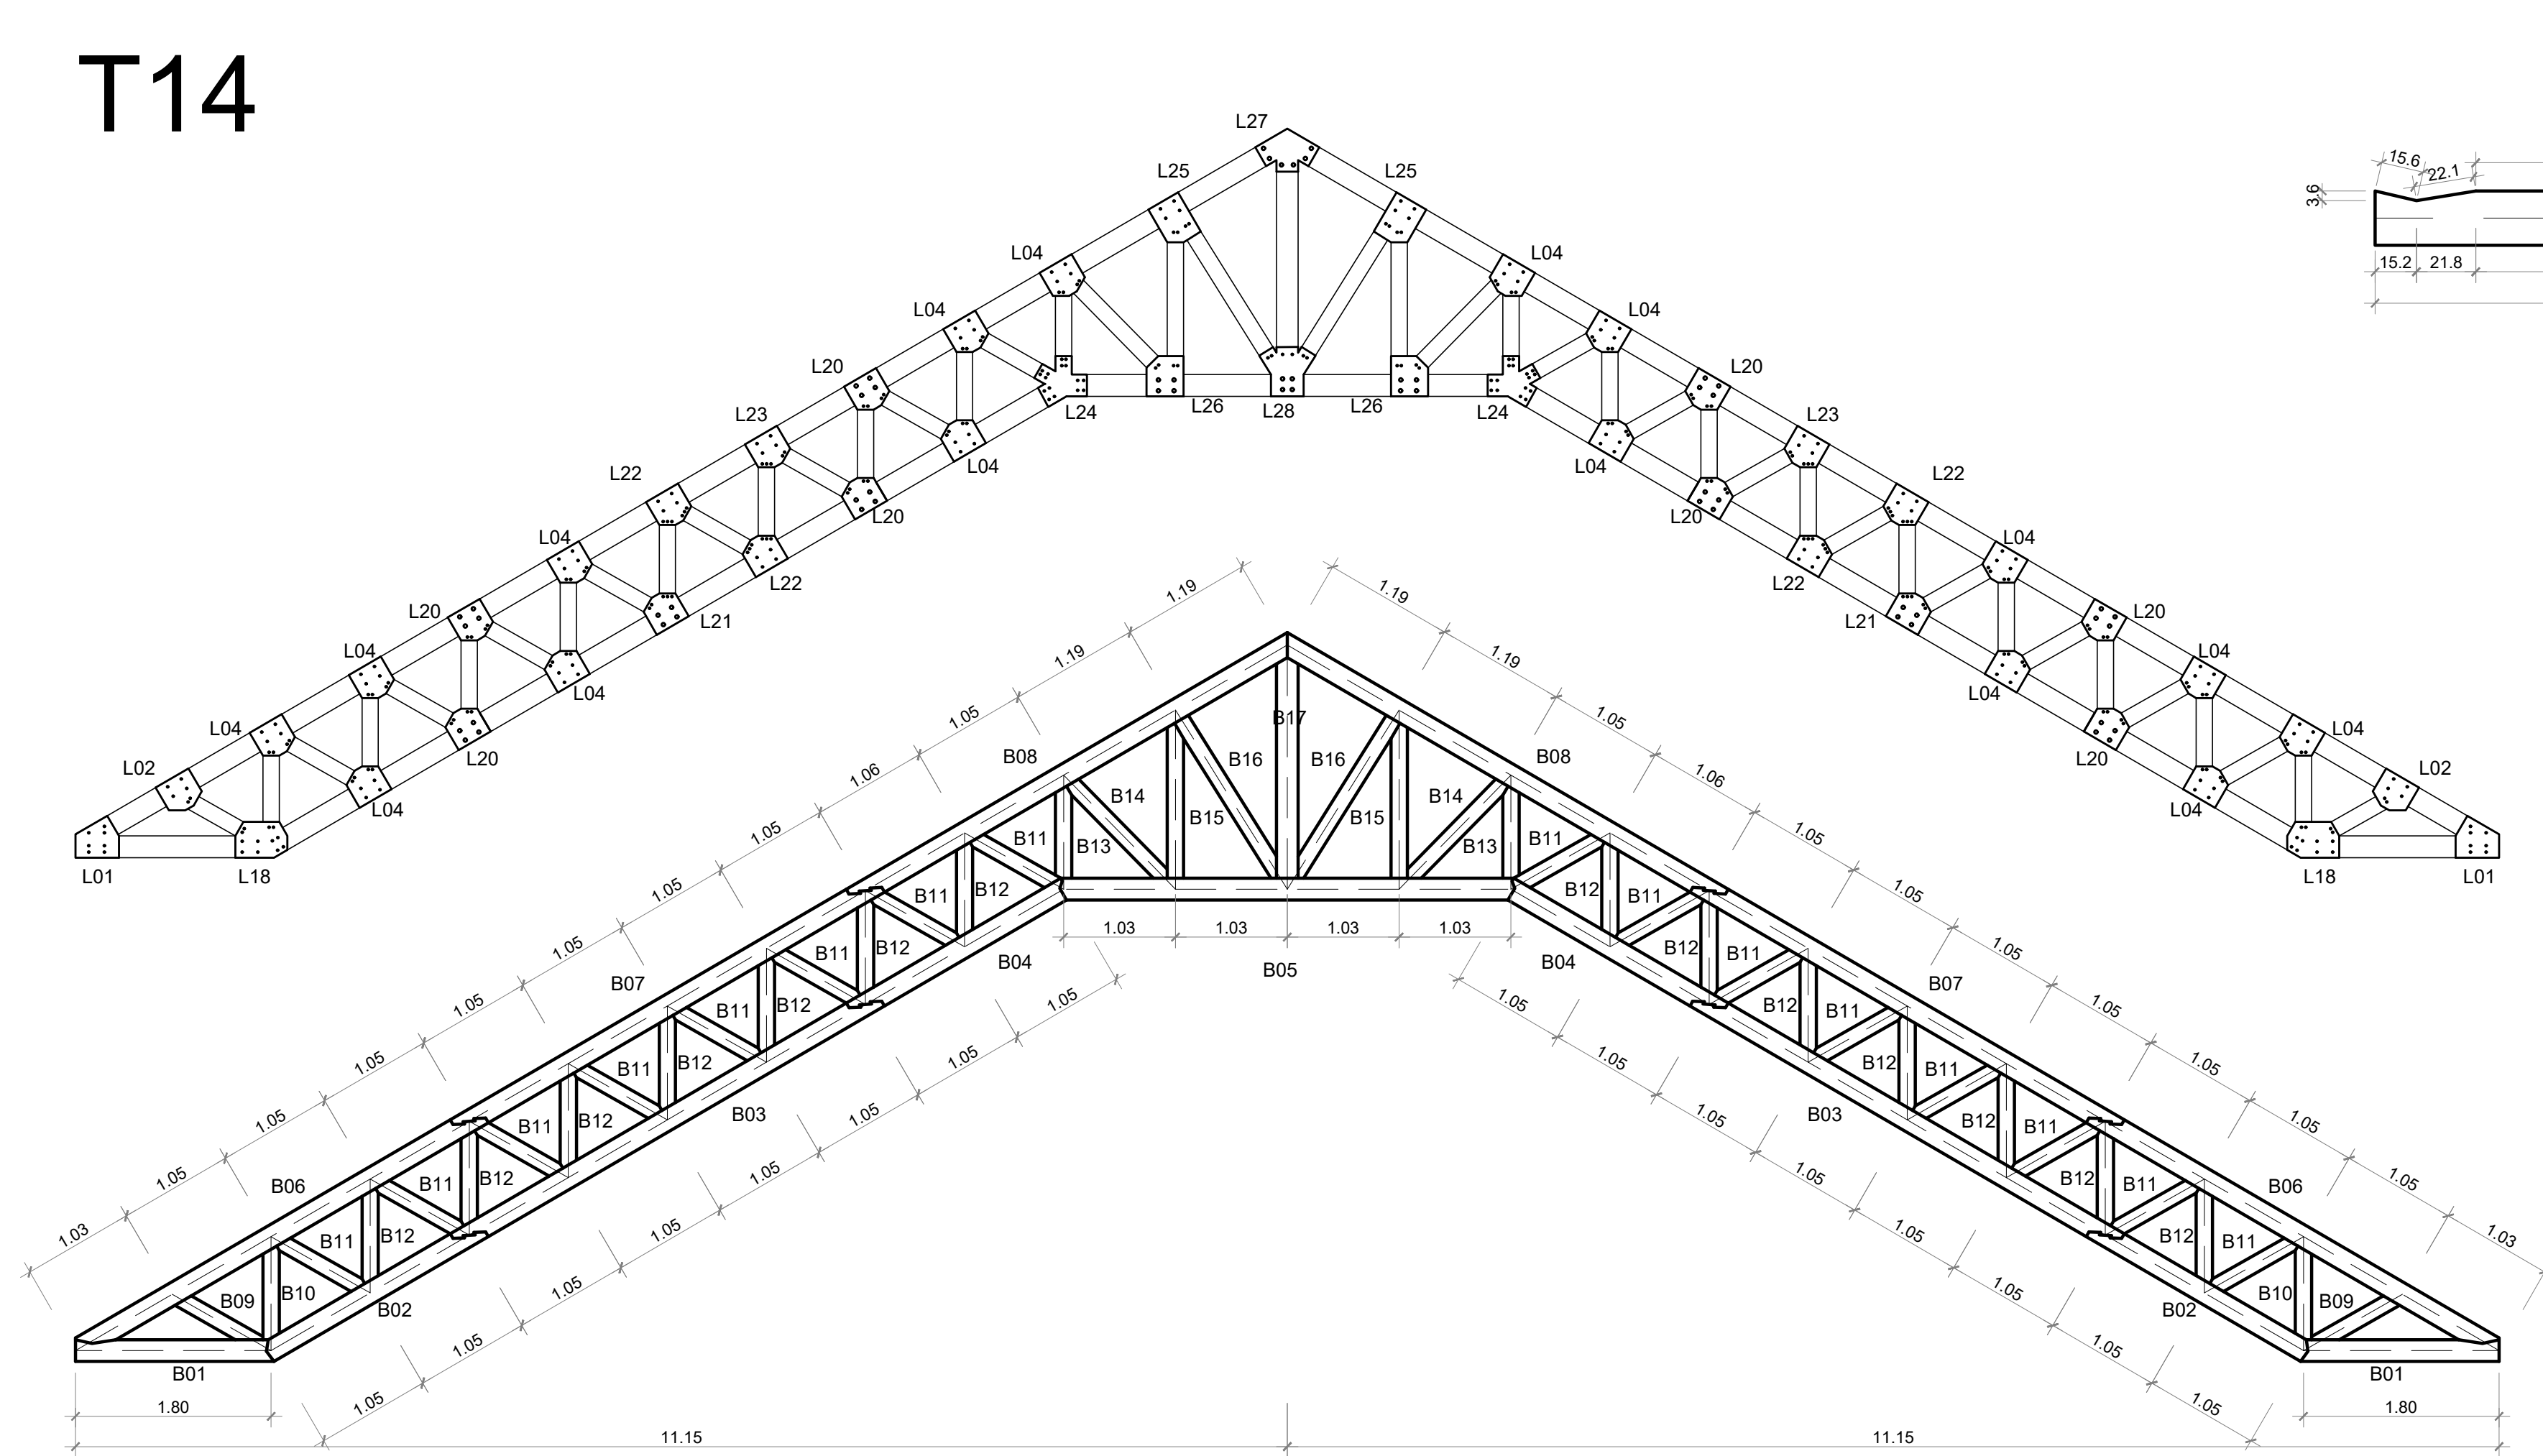
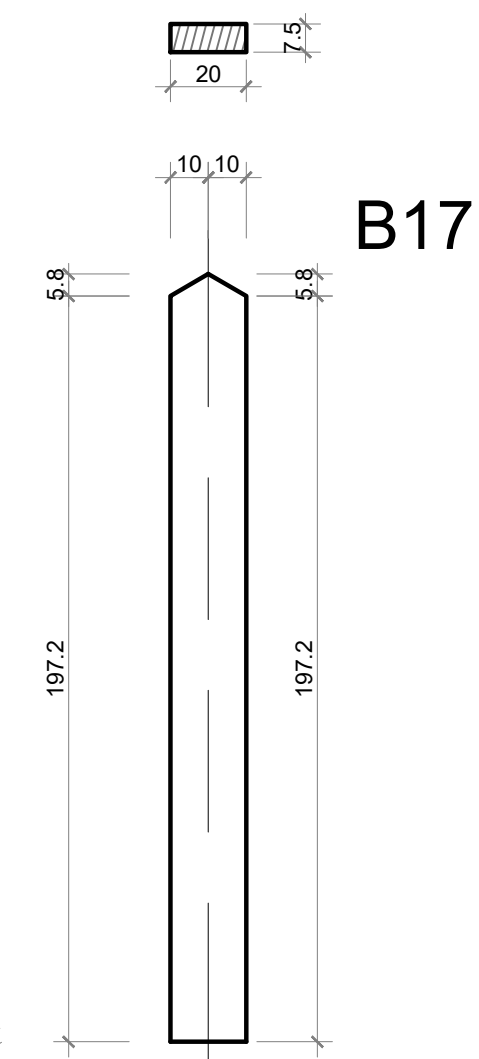
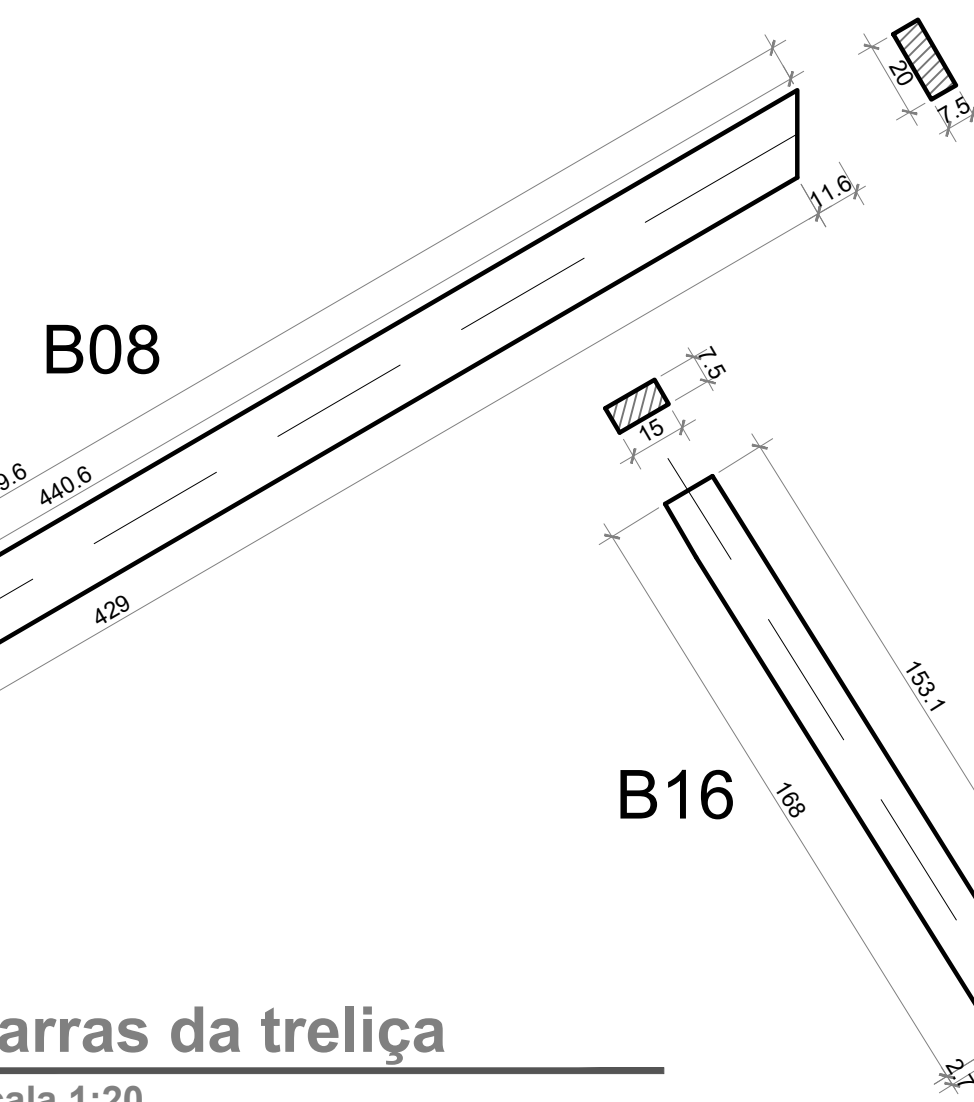
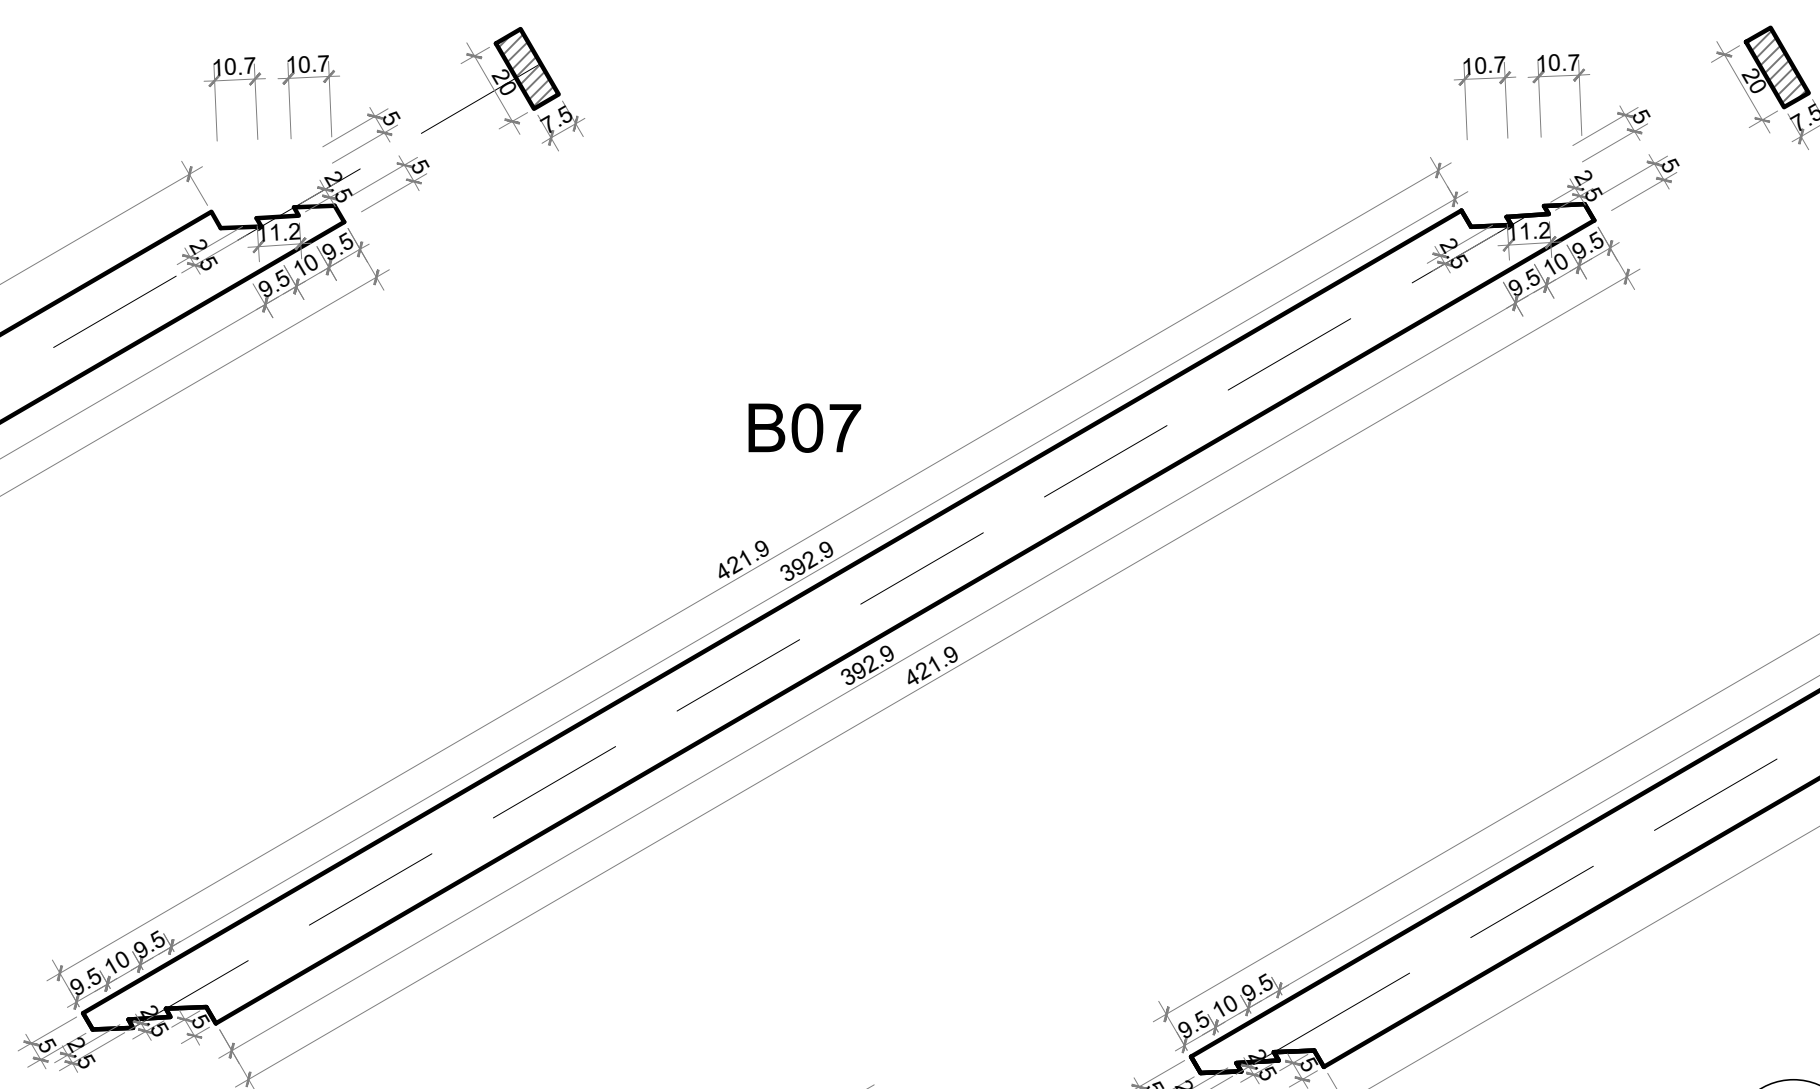
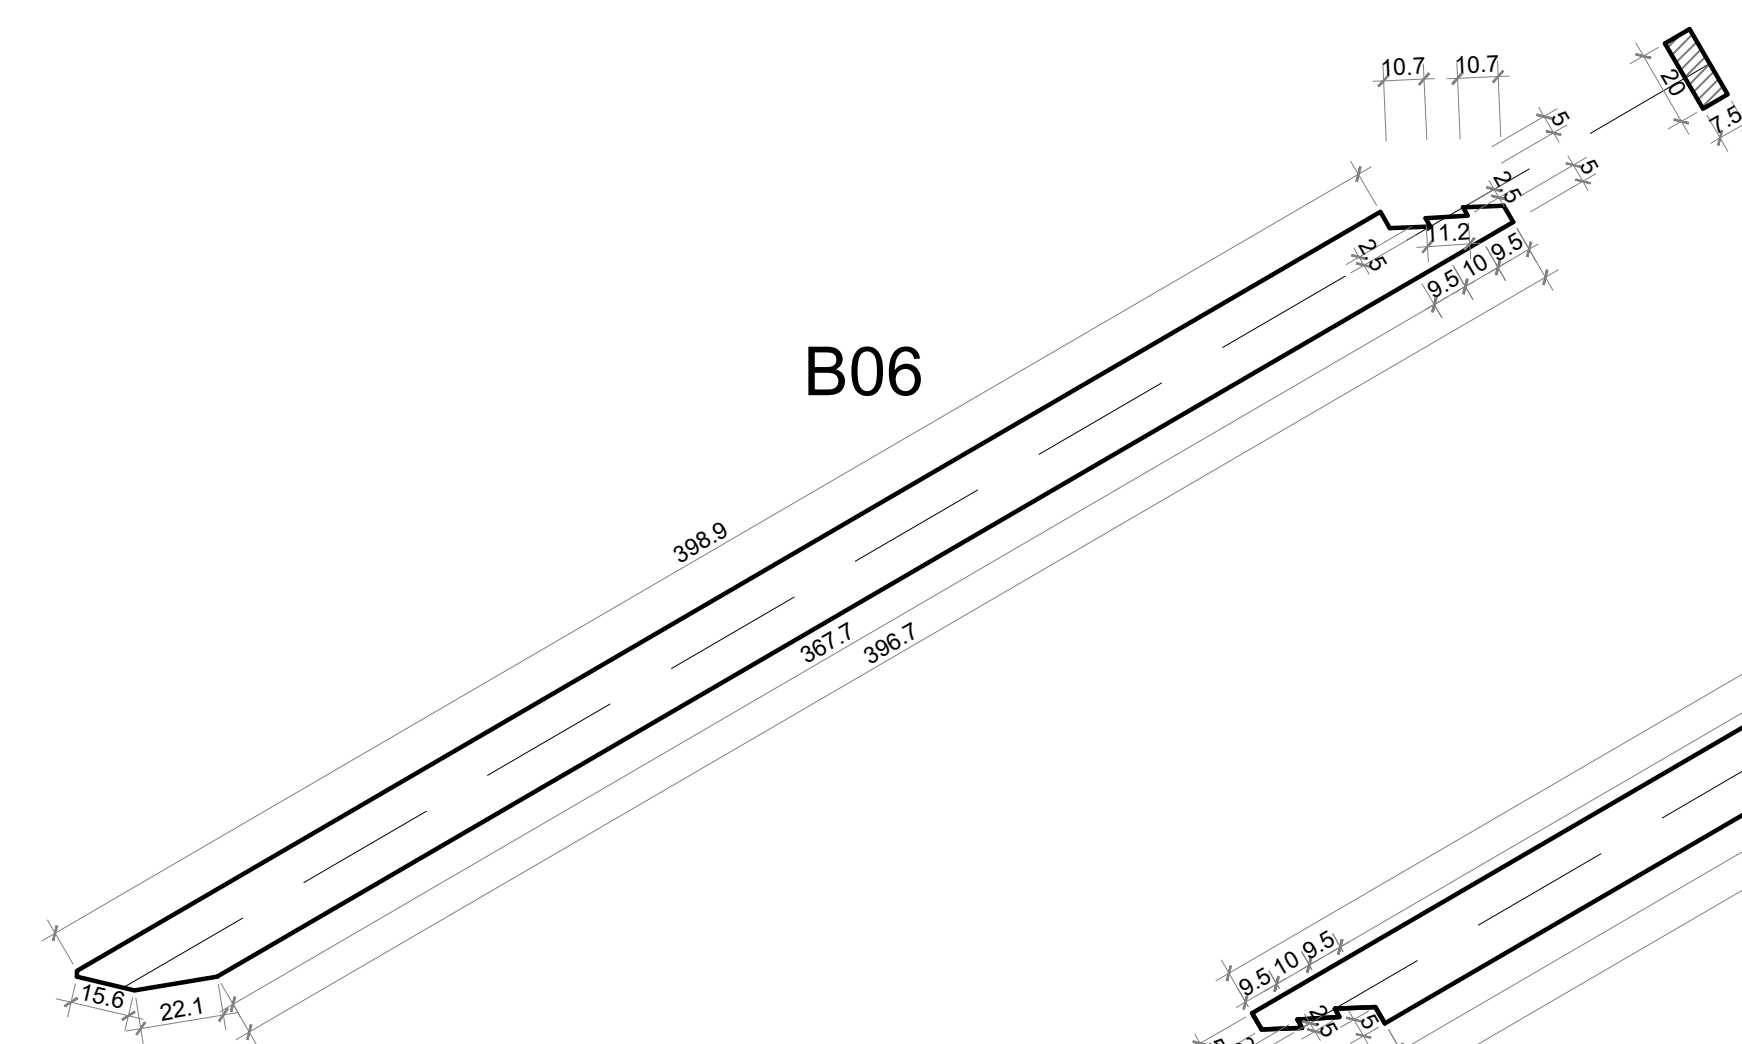
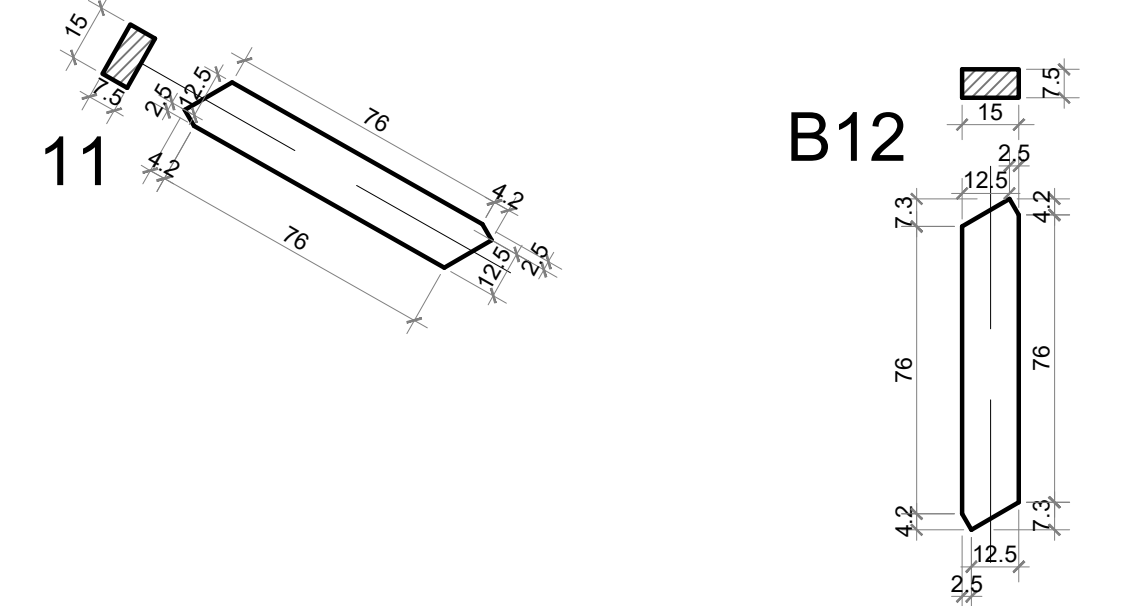
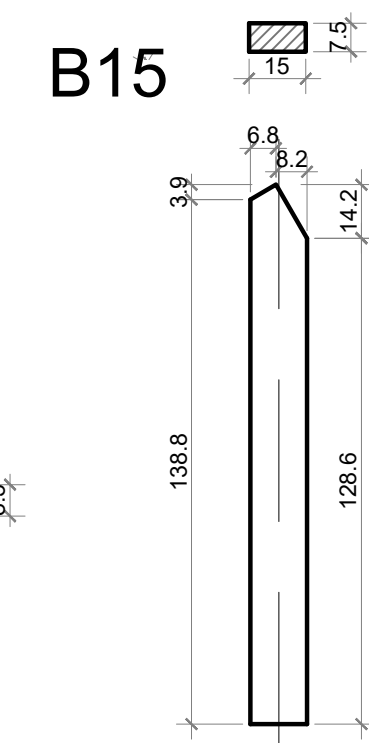
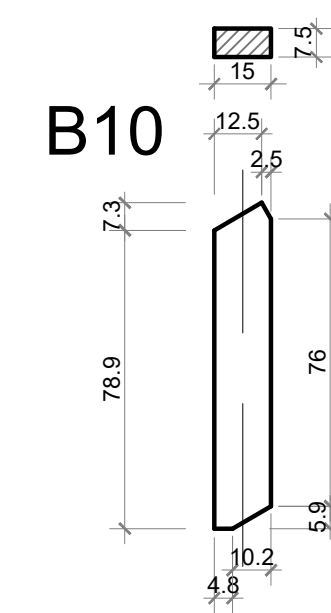
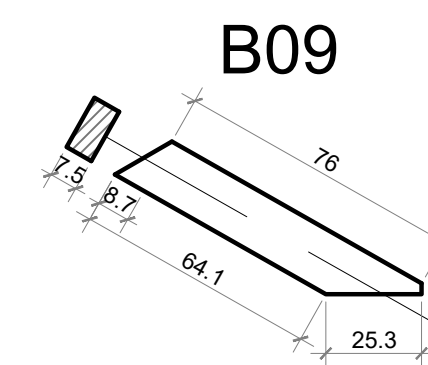
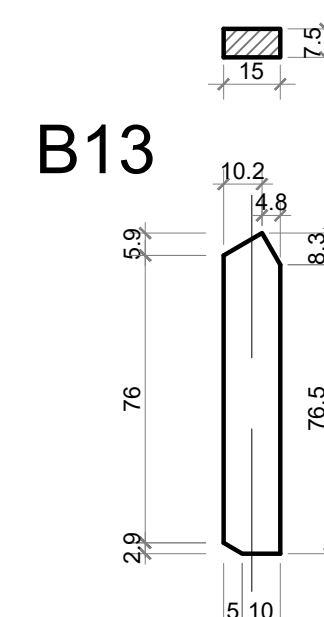






T14

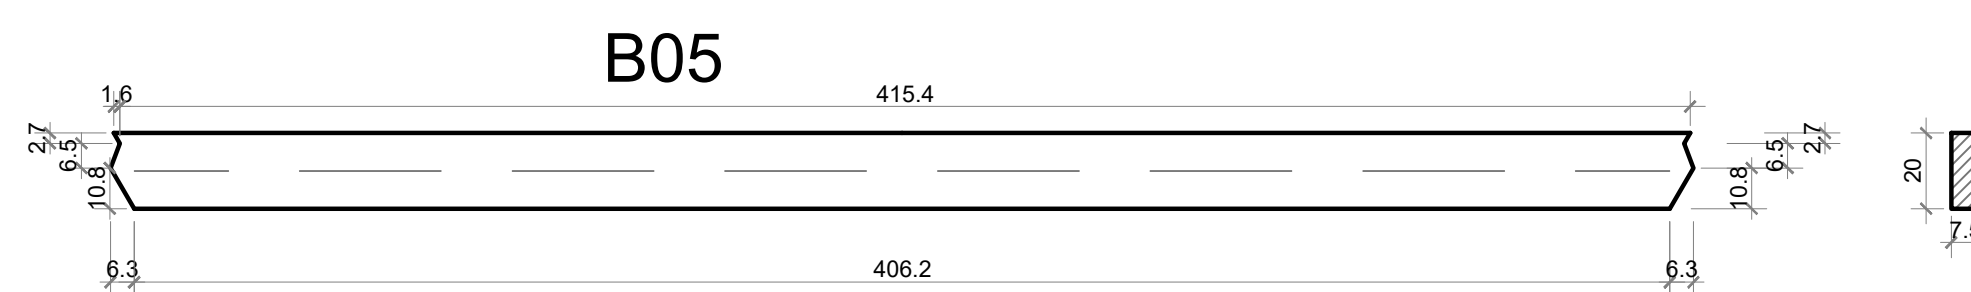

1 — **Treliça**
escala 1:50

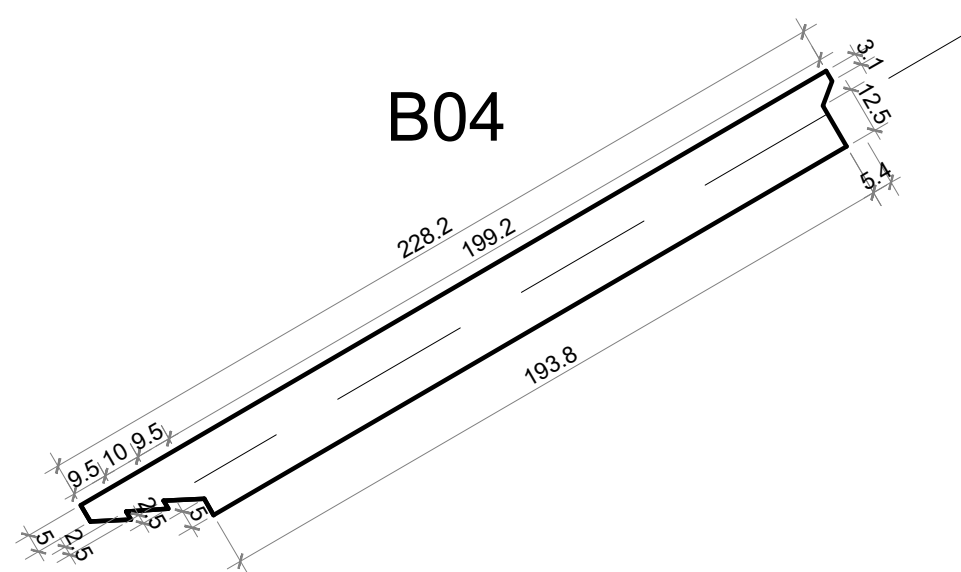

2 Barras da treliça
escala 1:20

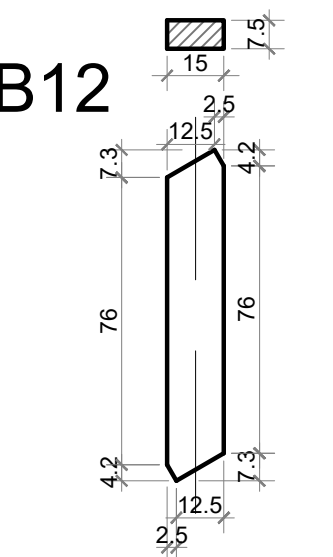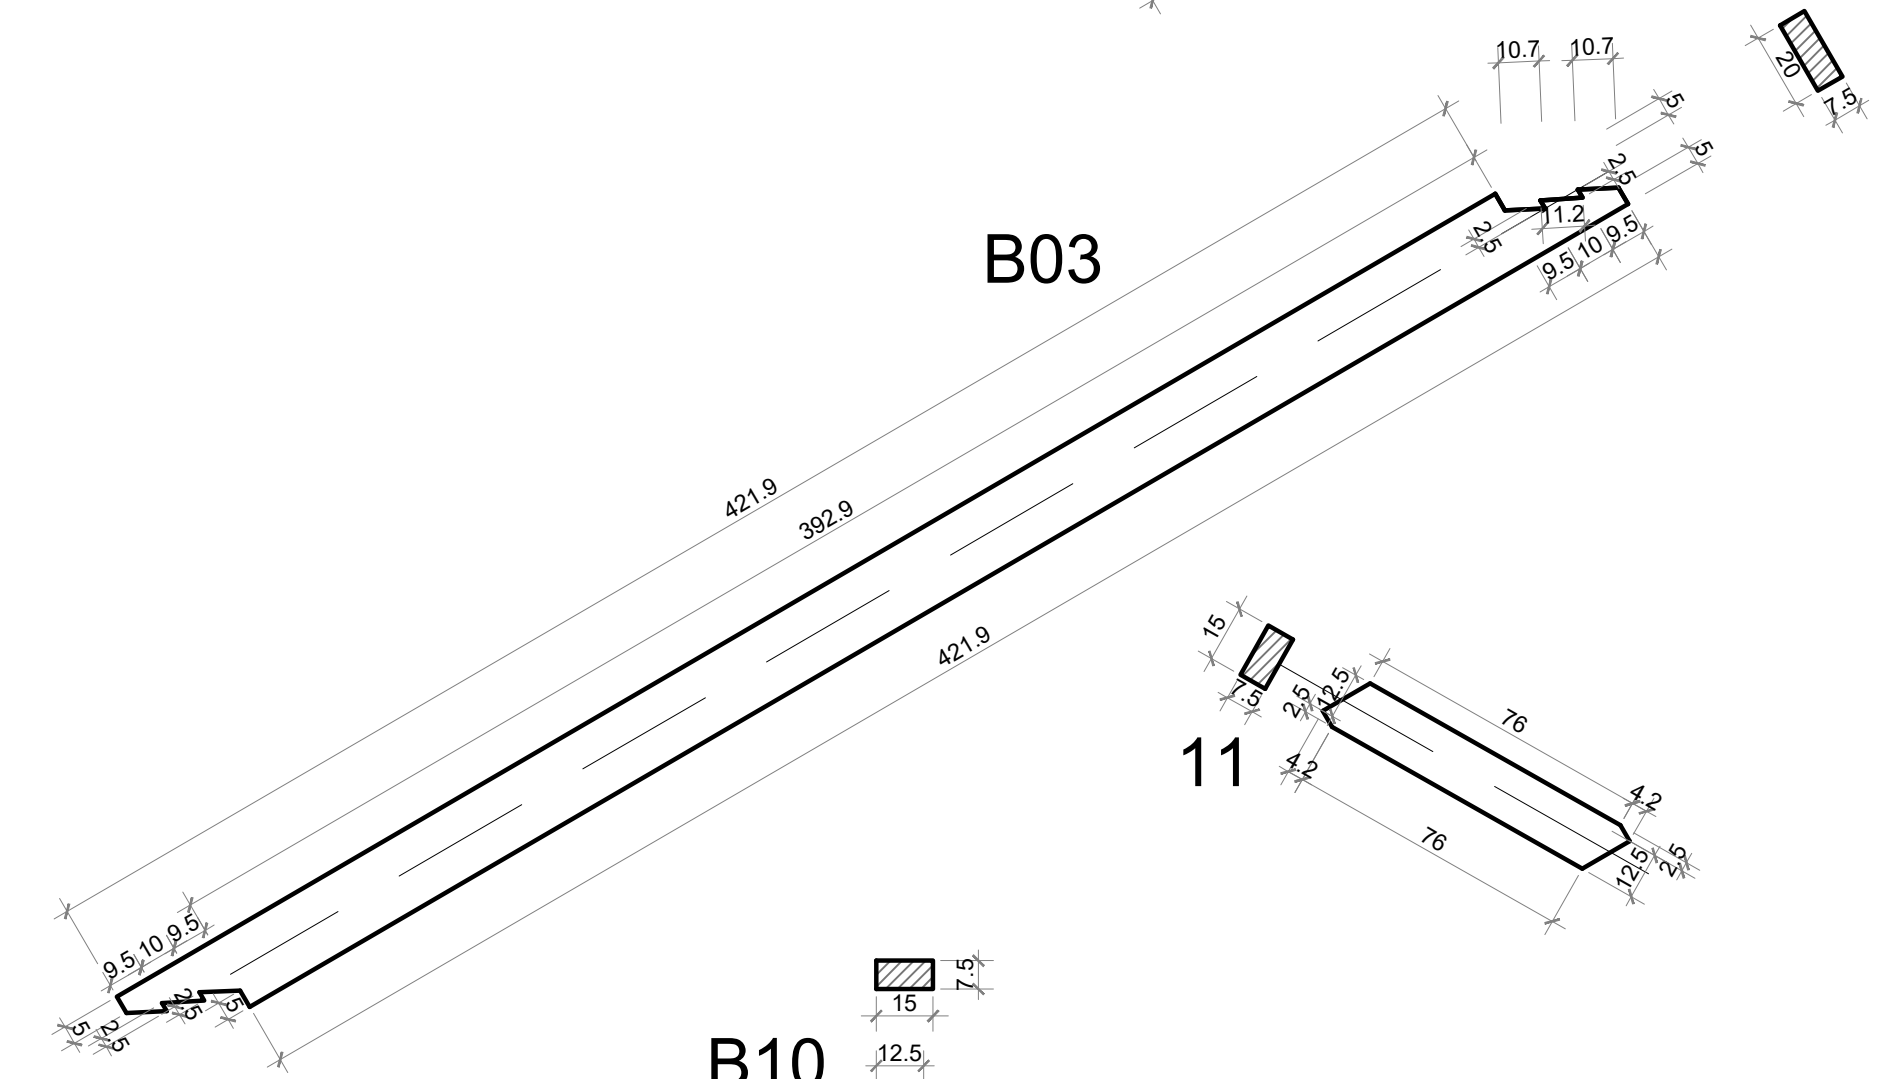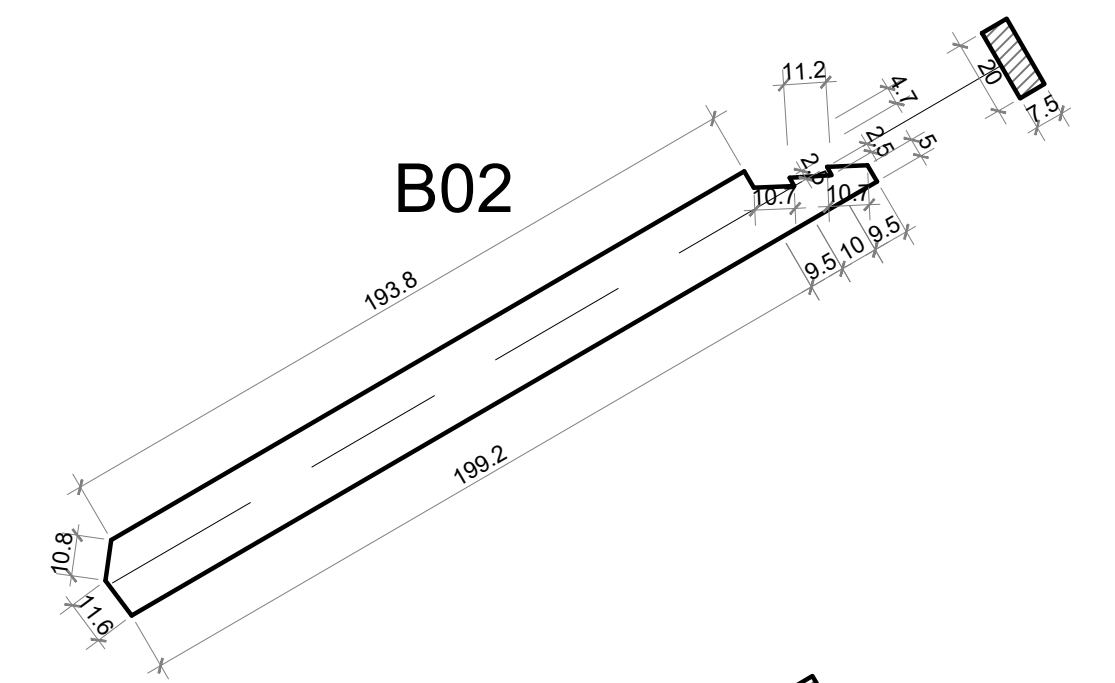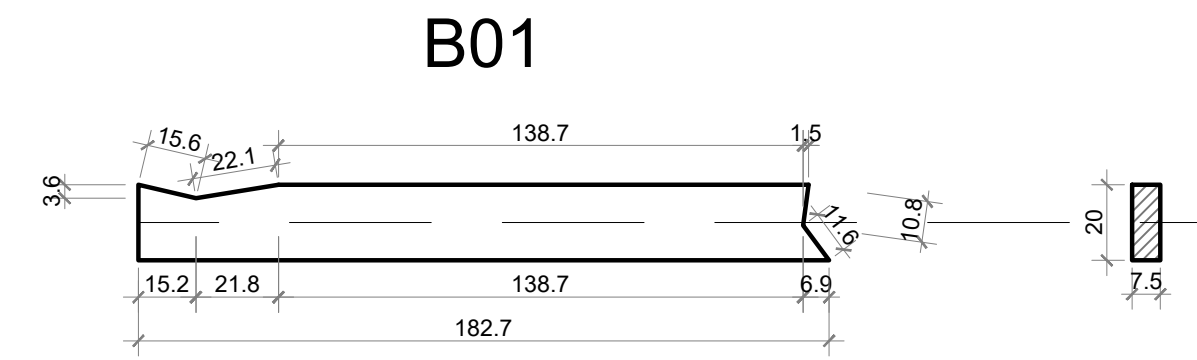

PROJETO ESTRUTURAL

CTG POUSADA DO IMIGRANTE

TRELIÇA 14

Escala: 1/50 1/20

SENHO 01

Desenho:

Revisão: 0

01
OLHA
05/05

Gustavo Ribeiro da Silva
Engenheiro Civil, Me.
CREA/RS 208.184
54 - 9.81390048

Gustavo Ribeiro da Silva
Engenheiro Civil, Me.
CREA/RS 208.184
54 - 9.81390048