



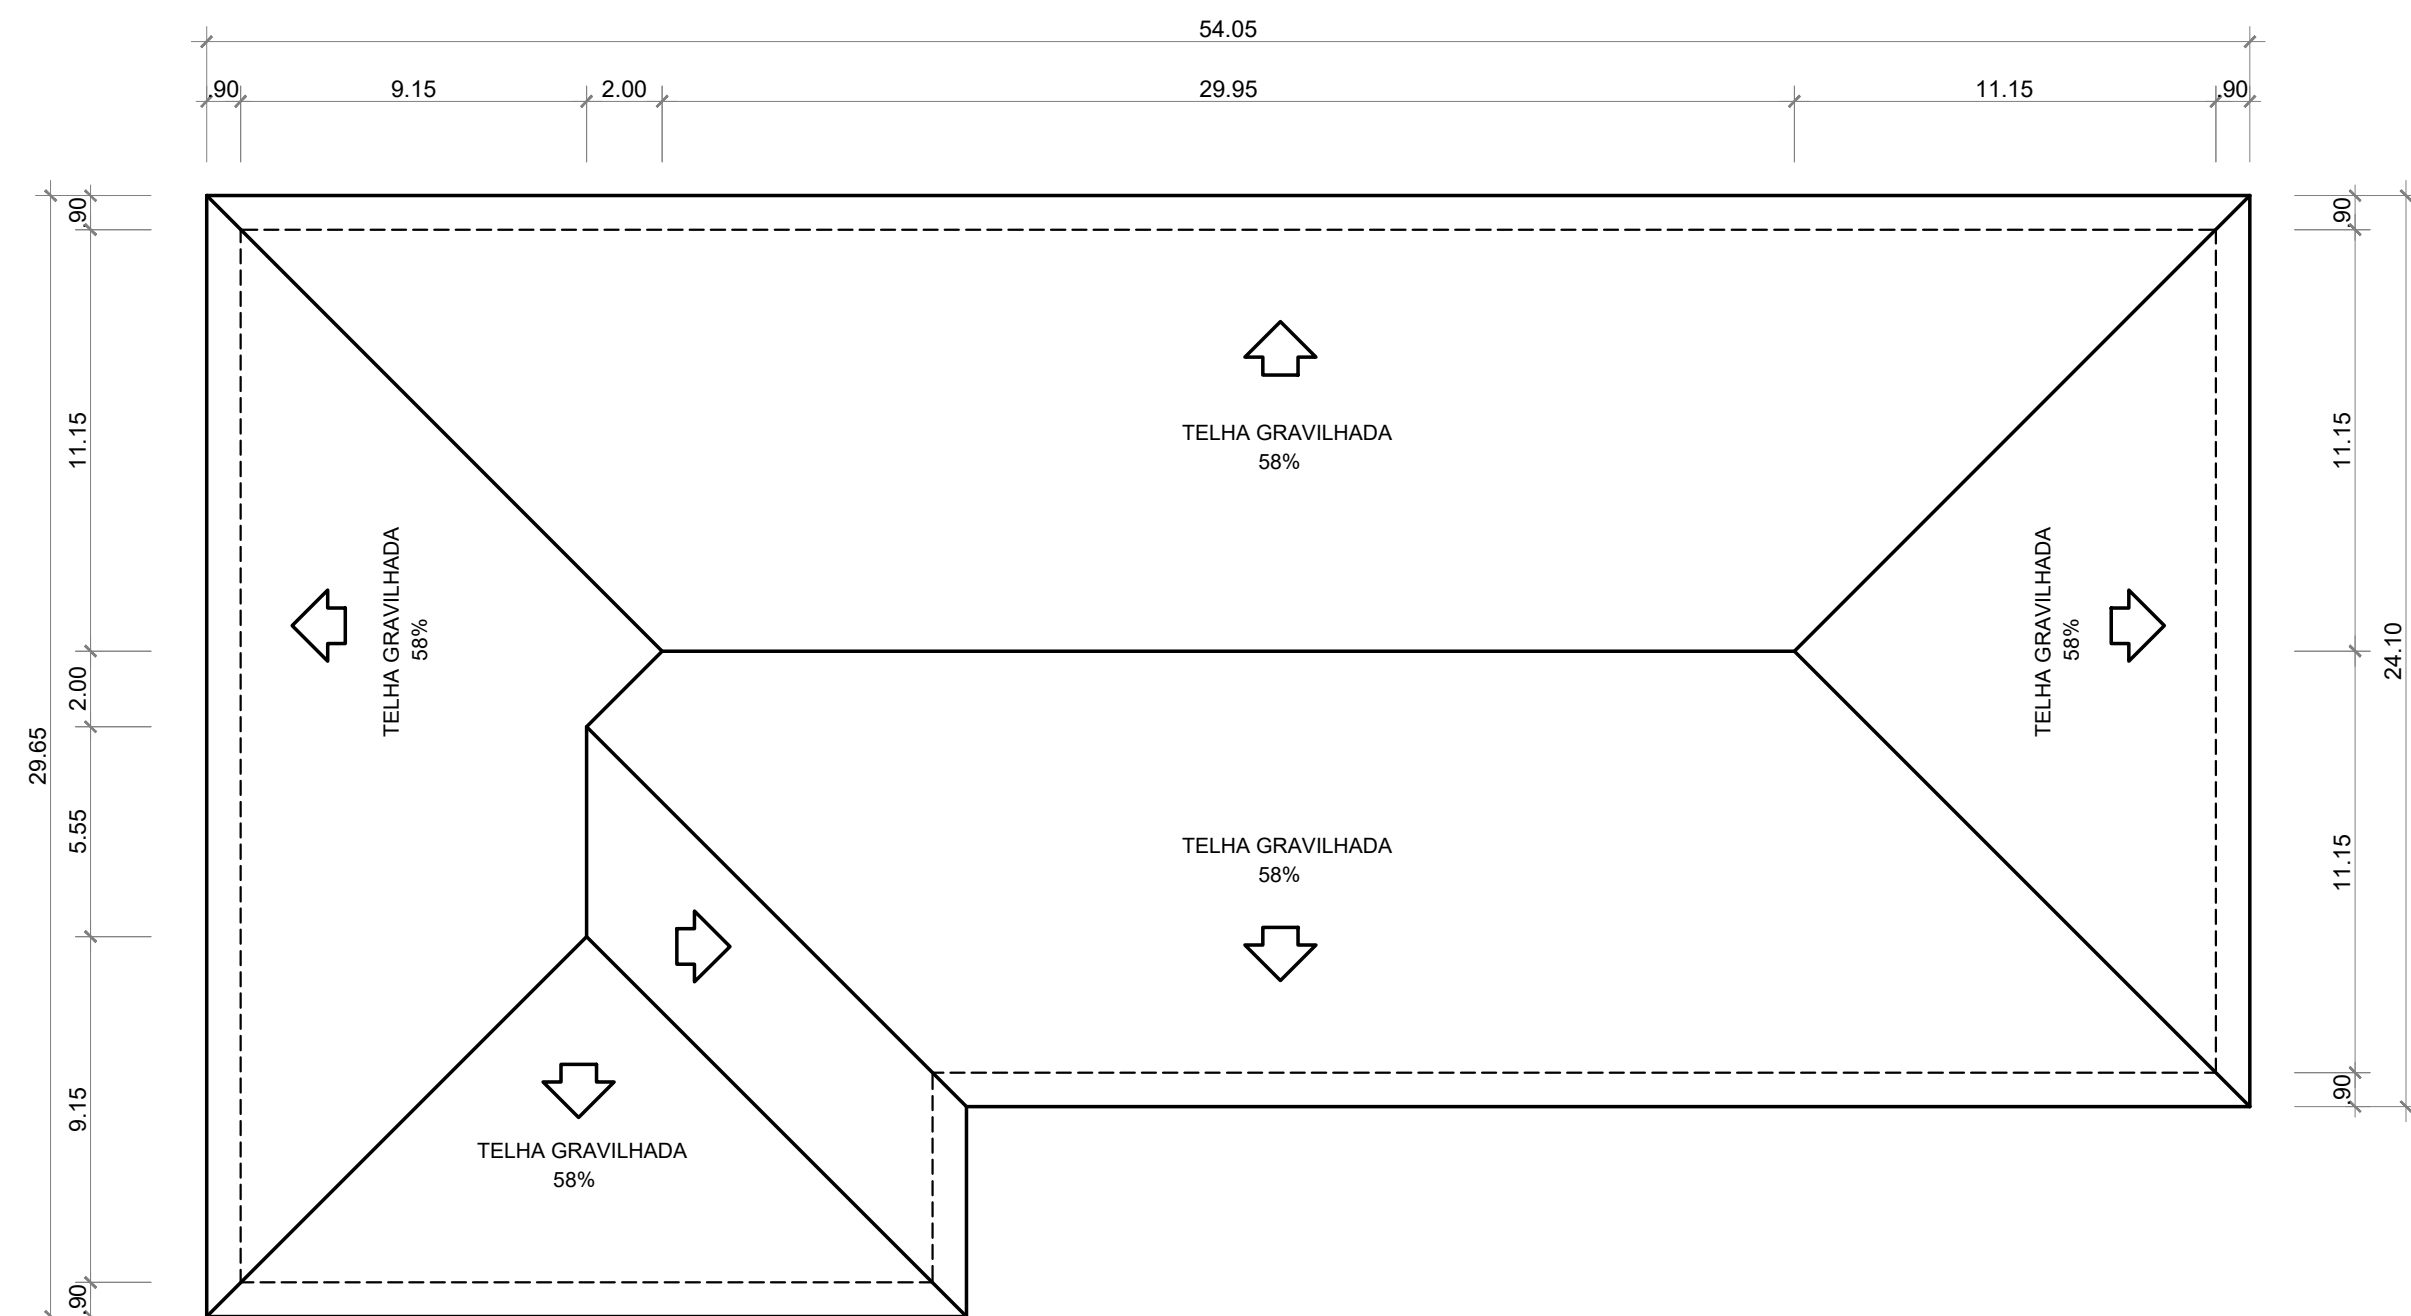


1 Cobertura

O engenheiro deverá ser chamado no momento da execução da churrasqueira para verificação dos pontos de sobreposição com a estrutura de madeira da cobertura.

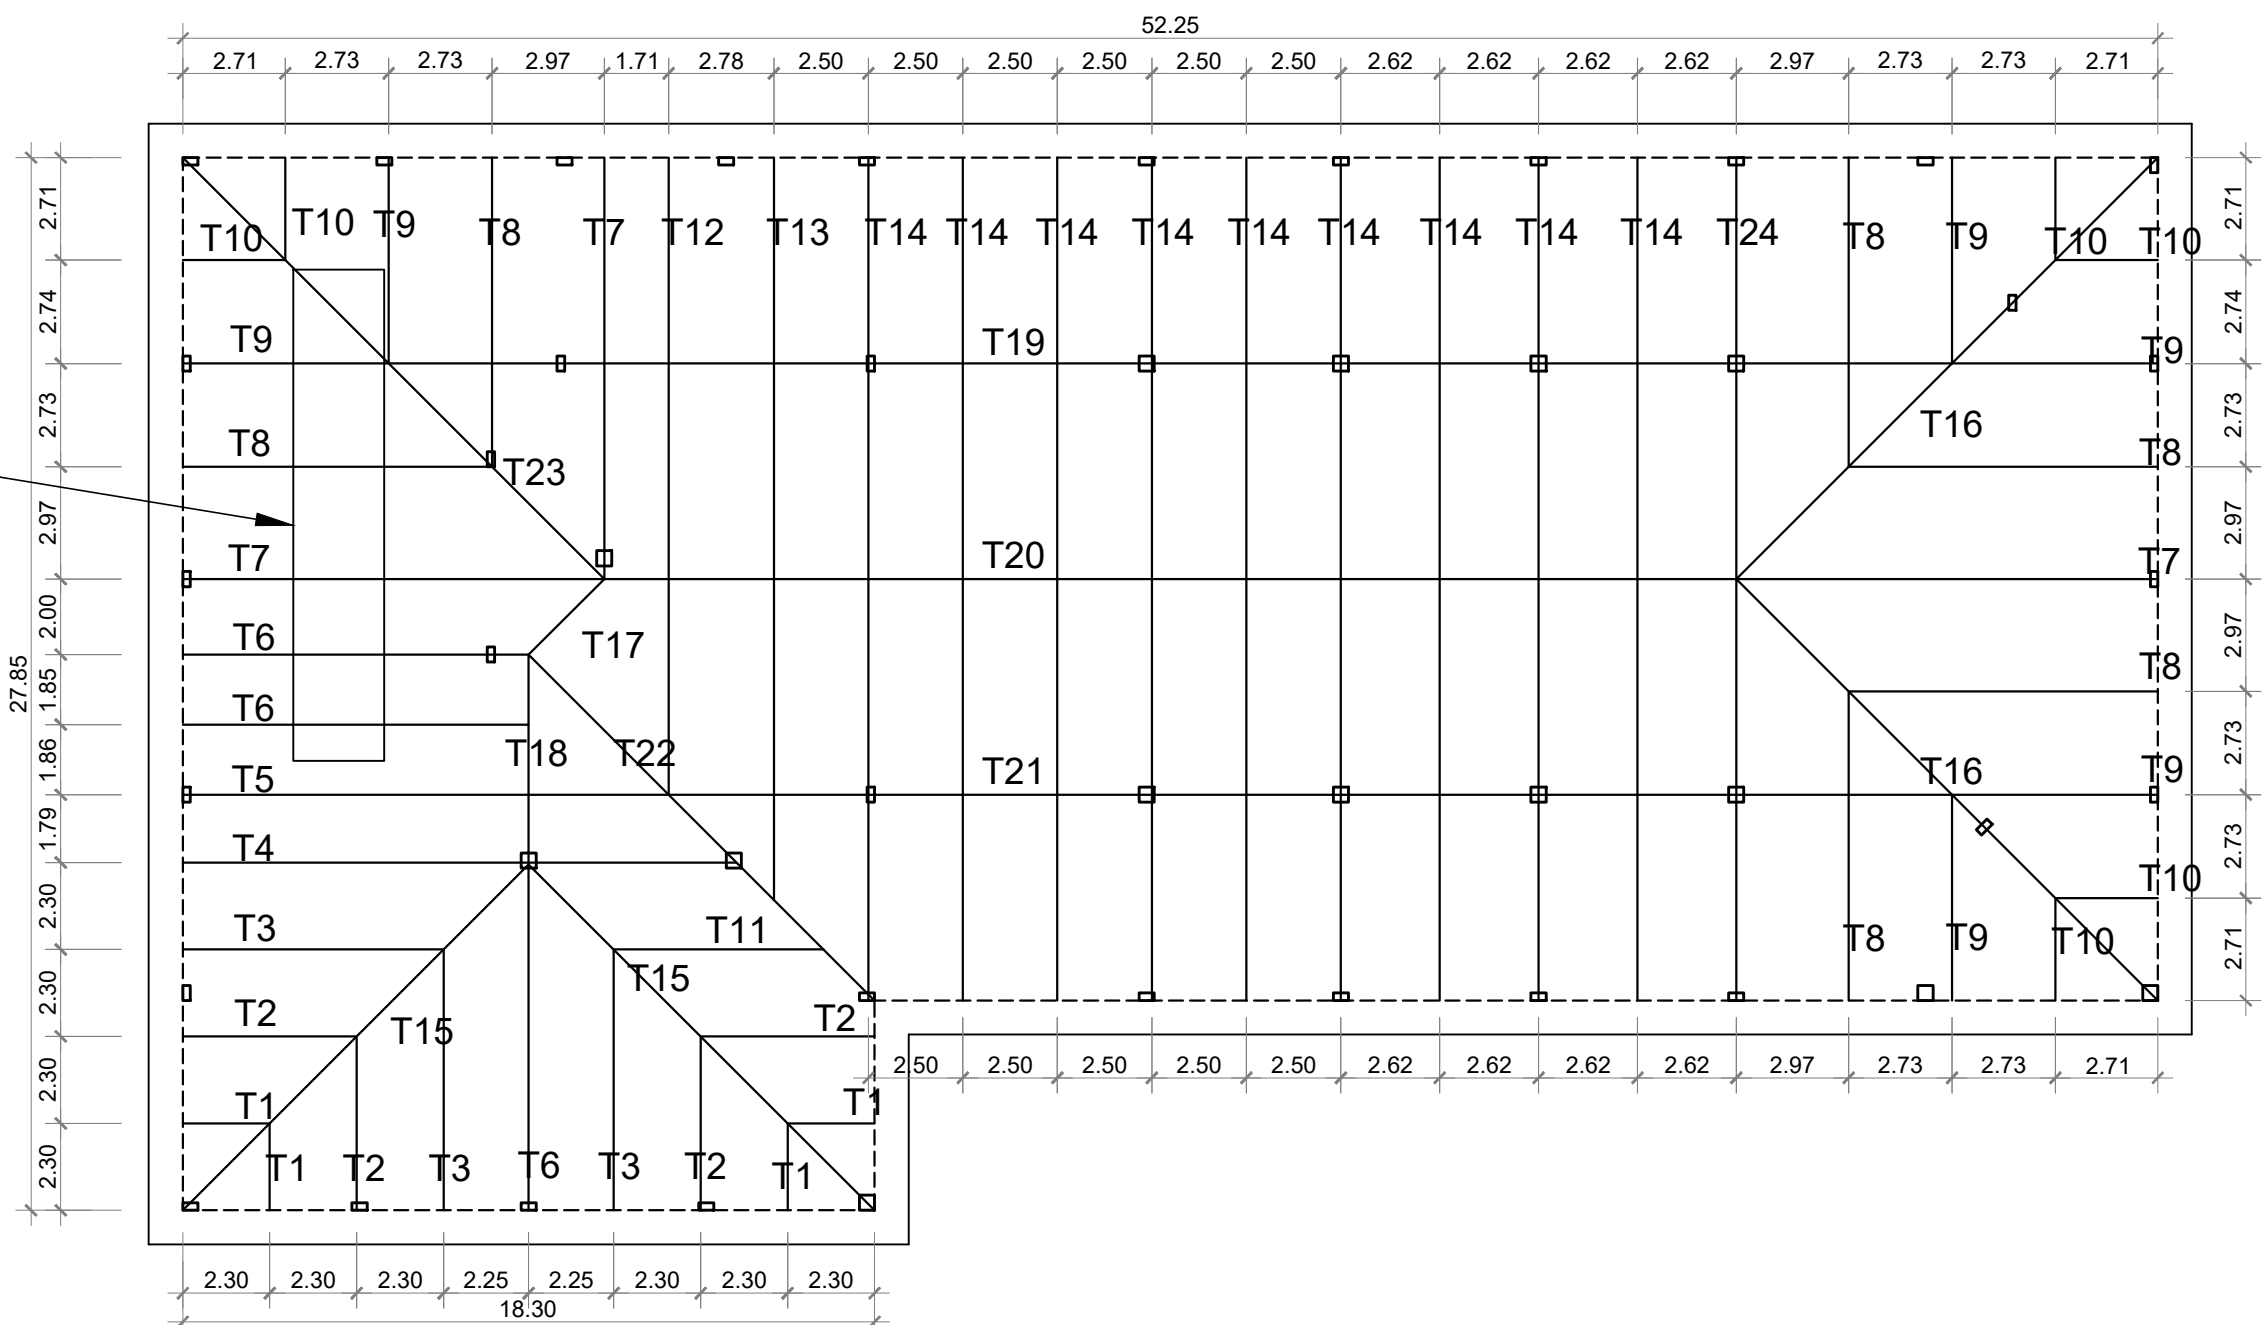


2 Treliças

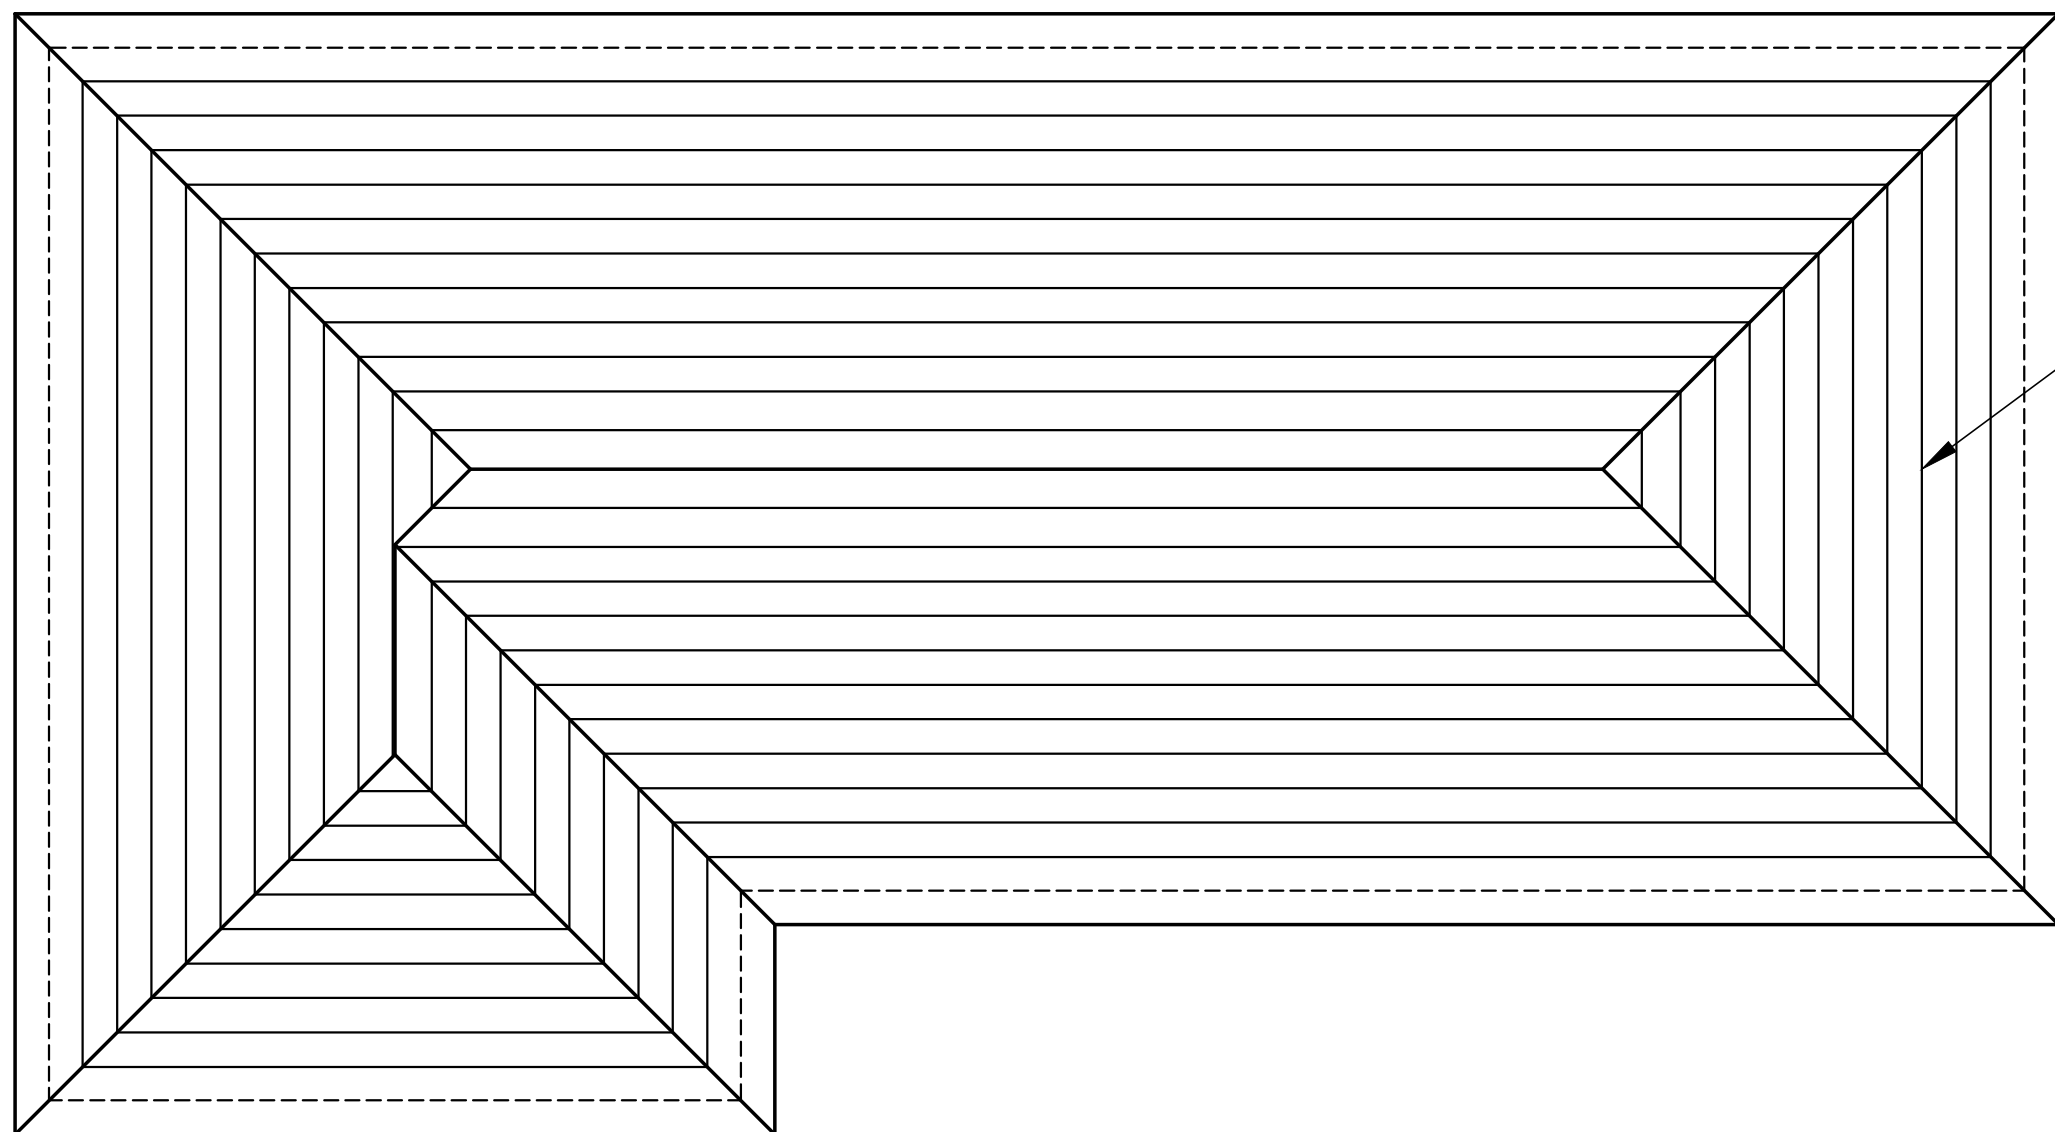

As terças da estrutura possuem 5 x 15 cm e devem ser apoiadas sobre os nós da treliça, sendo o espaçamento entre as terças igual a 105 cm

3 Terças

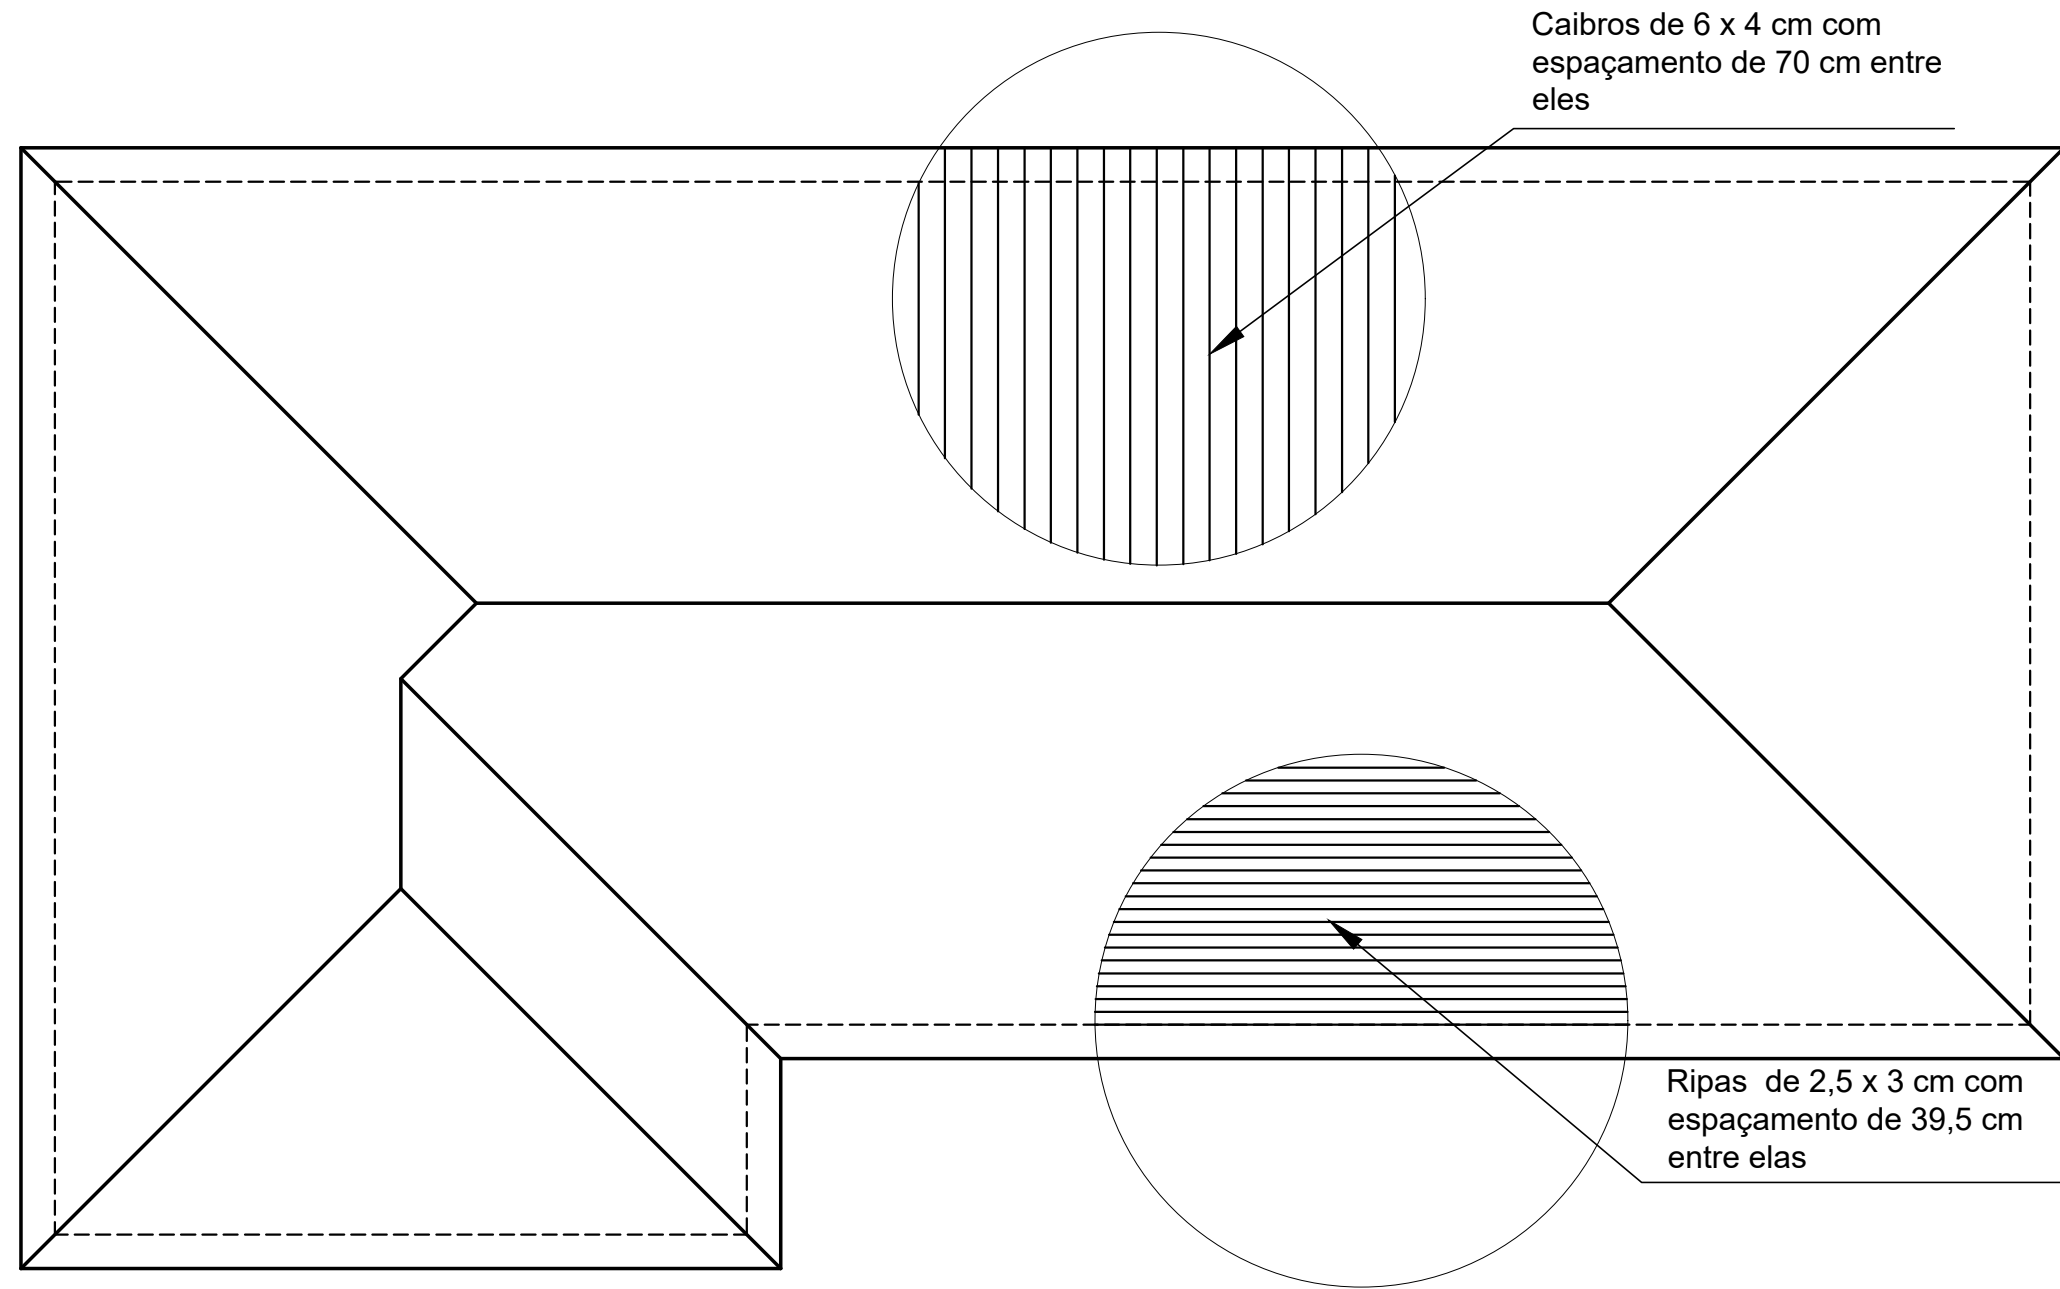

4 Caibros e ripas

Caibros de 6 x 4 cm com espaçamento de 70 cm entre eles

Ripas de 2,5 x 3 cm com espaçamento de 39,5 cm entre elas

PROJETO ESTRUTURAL

CTG POUSADA DO IMIGRANTE

Madeiramento da cobertura

Escala: 1/50 1/20

Desenho:

Revisão: 0

Data: 14/09/18

Unidade: m

DESENHO

01

FOLHA

01

Gustavo Ribeiro da Silva

Engenheiro Civil, Msc.
CREA/RS 208.184-
04 - 9 81390048