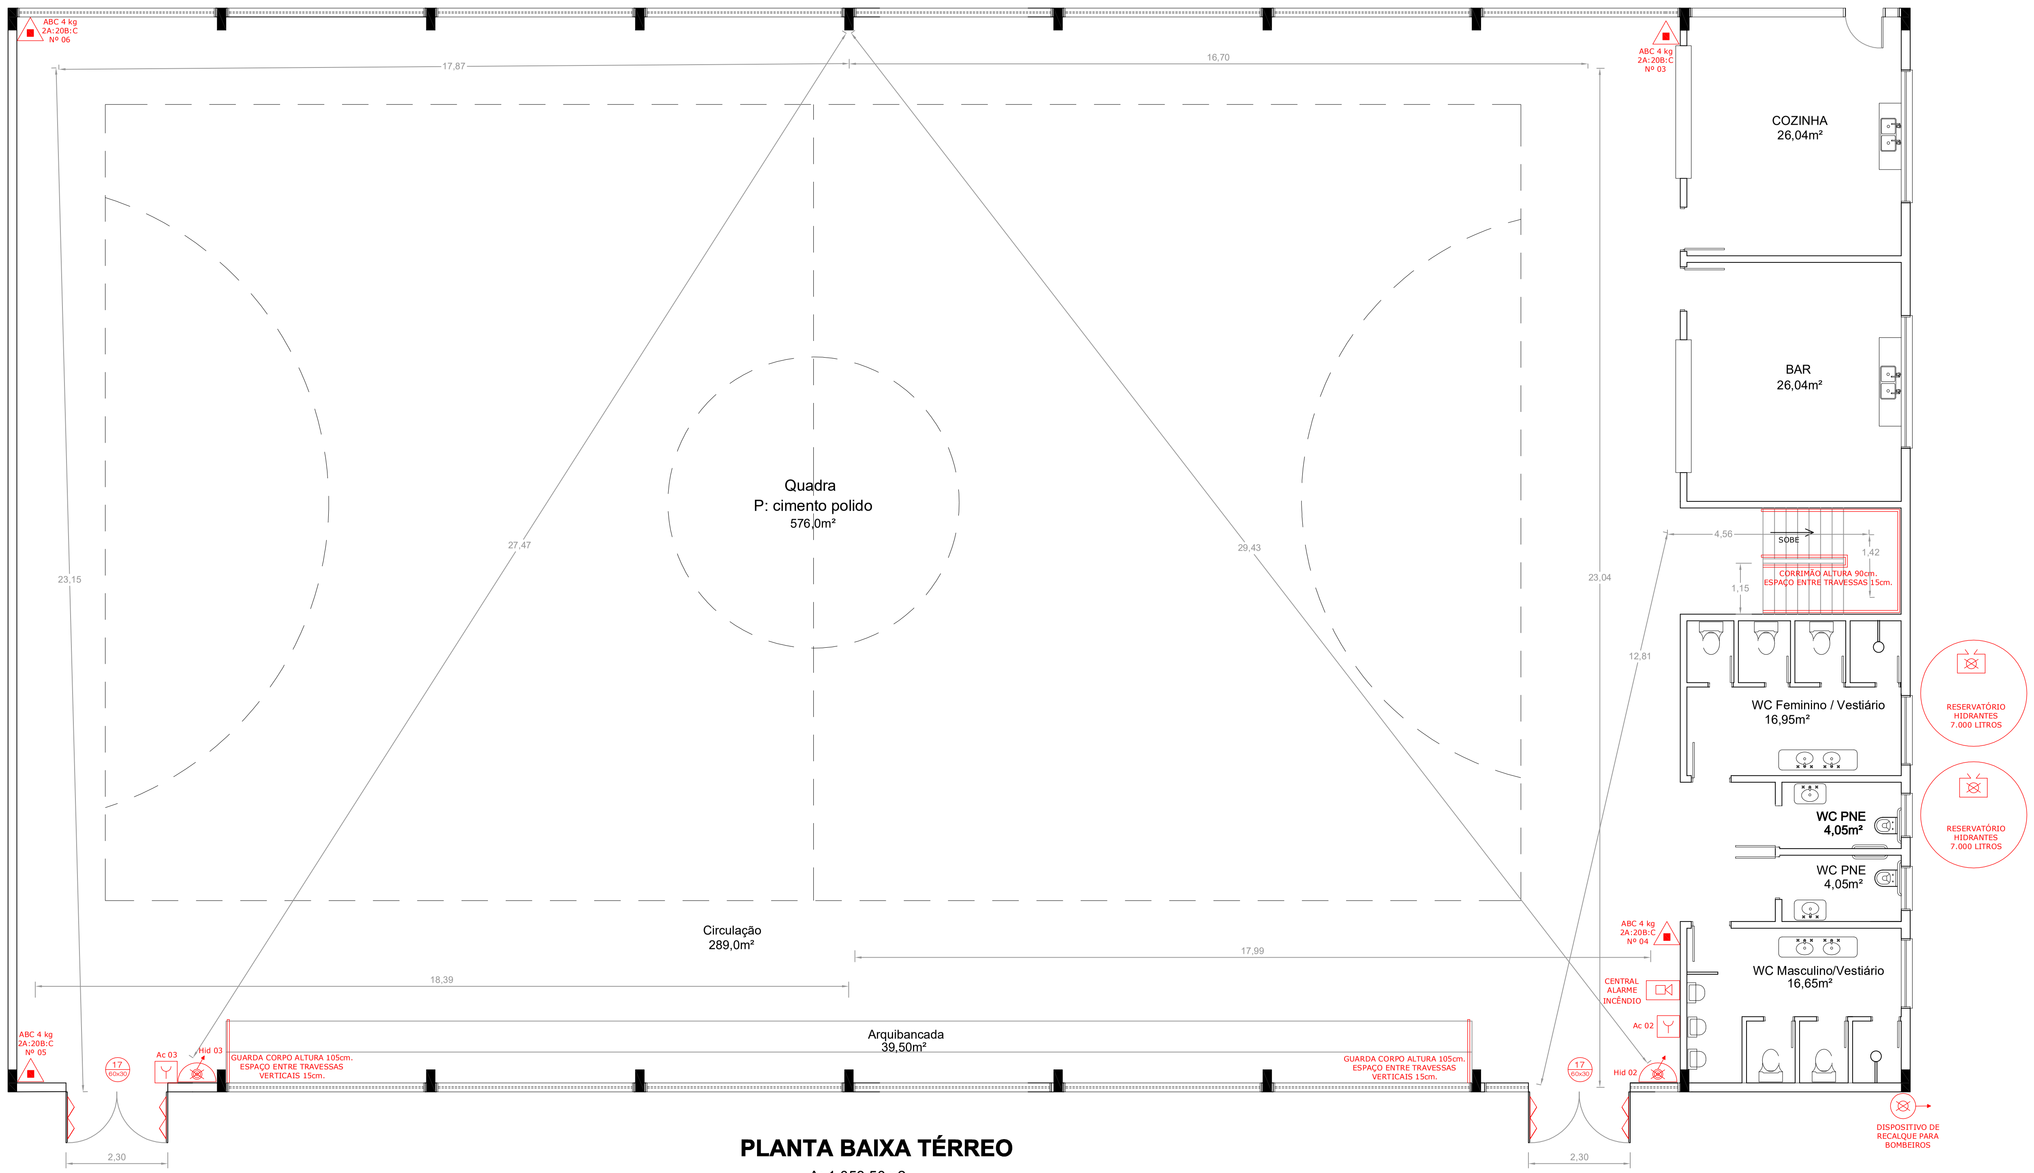

PLANTA BAIXA TÉRREO

A: 1.053,50m2

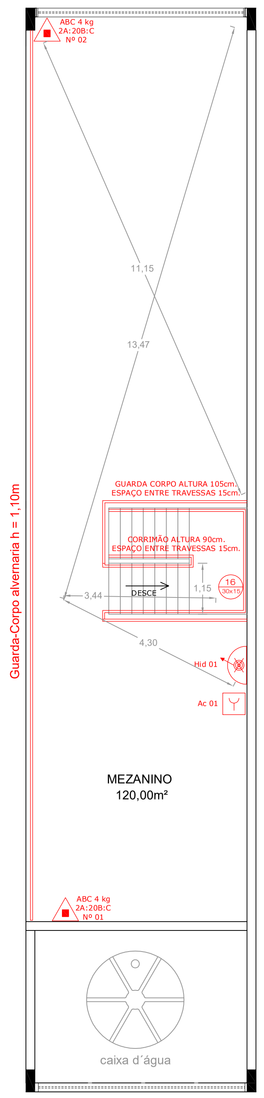

PLANTA BAIXA MEZANINO

A: 127,40m2

SÍMBOLOS GRÁFICOS DE PREVENÇÃO E COMBATE À INCÊNDIOS

Conforme RT CBMRS Nº 05 PARTE 8 – SÍMBOLOS GRÁFICOS

EQUIPAMENTOS	EXTINTOR DE INCÊNDIO PORTÁTIL DE PÓ ABC
	HIDRANTE DUPLO
	HIDRANTE SIMPLES
	MANGOTINHO
	DISPOSITIVO DE RECALQUE SIMPLES - CONEXÃO STORZ 2.½"
	RESERVATÓRIO DE INCÊNDIO
	ACIONADOR MANUAL DE ALARME DE INCÊNDIO (BOTOEIRA)
	CENTRAL DE ALARME E DETECÇÃO DE INCÊNDIO
	BARRA ANTIPÂNICO
	PORTA CORTA FOGO
SINALIZAÇÃO	SAÍDA DE EMERGÊNCIA - SETA P/ DIREITA
	SAÍDA DE EMERGÊNCIA - SETA P/ ESQUERDA
	SAÍDA DE EMERGÊNCIA
	ESCADA DESCIDA ou SUBIDA
ACESSO VIATURA	PÓRTICO DE ACESSO DE VIATURAS
	VIAS DE ACESSO INTERNO
ELEMENTOS CORTA FOGO	ELEMENTO CORTA FOGO PARA ISOLAMENTO DE RISCOS E SAÍDAS DE EMERGÊNCIA

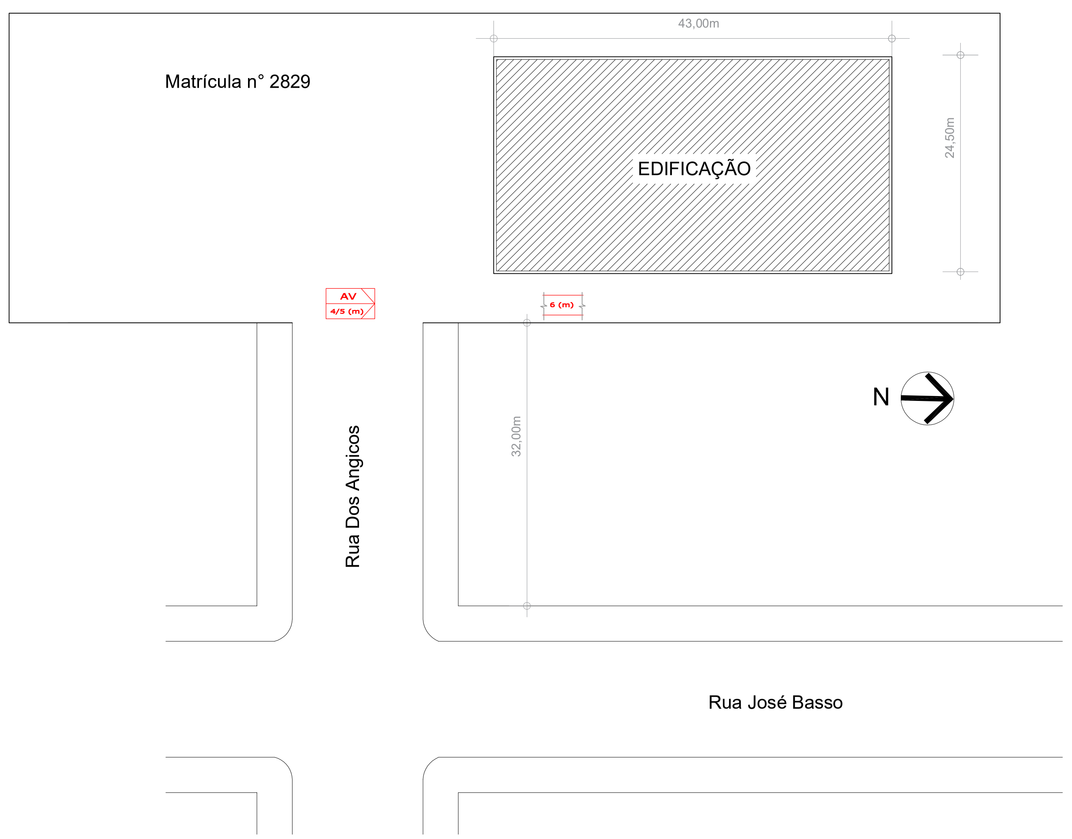

SITUAÇÃO / LOCALIZAÇÃO

Empreendimento
GINÁSIO MUNICIPAL DE ESPORTES DO LOTEAMENTO PIONEIRO

Endereço
Rua dos Angicos, s/nº, Pioneiro, Nova Bassano/RS

Proprietário
_____

Resp. Técnico
_____
Engª Eletricista e Segurança Maurício Begnini – CREA/RS 114049

BEGNINI ENGENHARIA
mauricio.begnini@gmail.com
Cel. 54 9999 4400

Assunto
Plano de Prevenção e Proteção Contra Incêndio
– PPCI –
PLANTAS BAIXAS, SITUAÇÃO/LOCALIZAÇÃO

Data
Dez–16

Escala
1 : 100

Prancha
01/01