


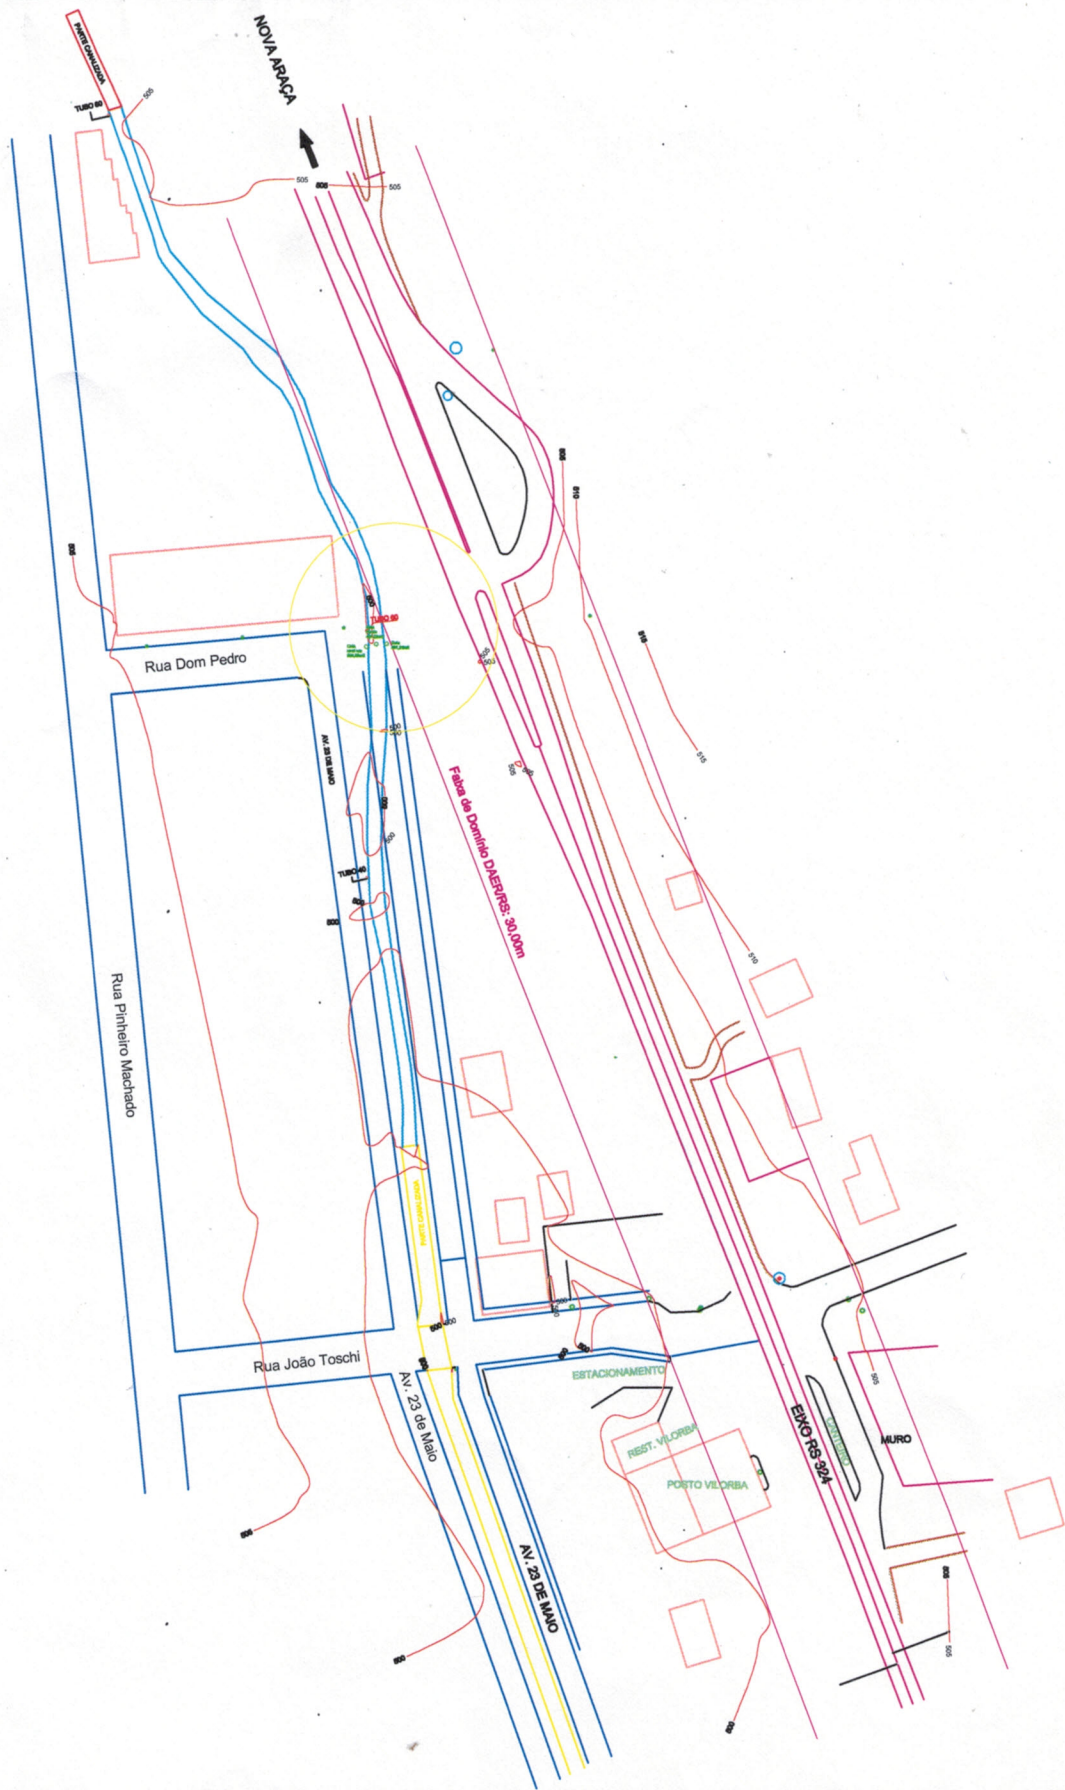

SERVIÇO:

Levantamento Topográfico

Rua Gov. Meneghetti, 662 - Vanini/RS - Fone: (54) 981480614/999451926

RESPONSÁVEL TÉCNICO:

Eng. Agrícola Cassiano Benedetti
CREA RS 123648

DATA:

Abril de 2017

OPERADOR:

Ambimap Top. Ltda

LOCAL:

Av. 23 de Maio

MUNICÍPIO:

Nova Bassano

ESTADO:

RS

ESCALA:

1 : 1.000

FOLHA:

1