



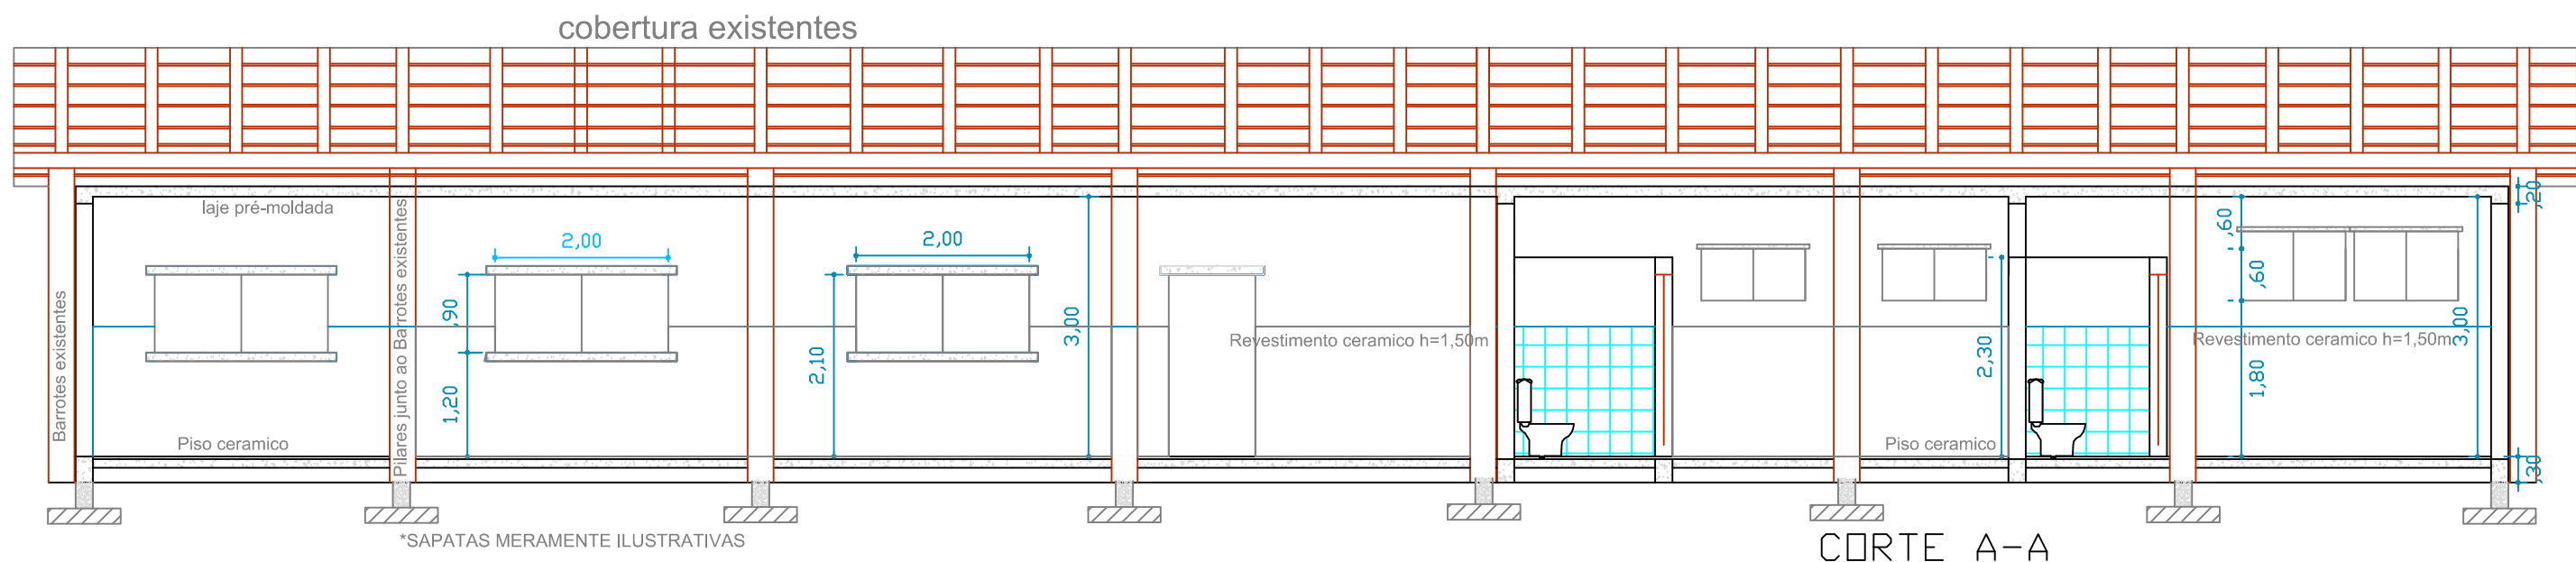


vigas de fundação 20x25cm, em todas as paredes 5 barras de aço 10mm, estribo cada 15cm

cinta em concreto armando no topo de todas as paredes 20x25cm, 5 barras de aço 10mm, estribo cada 15cm

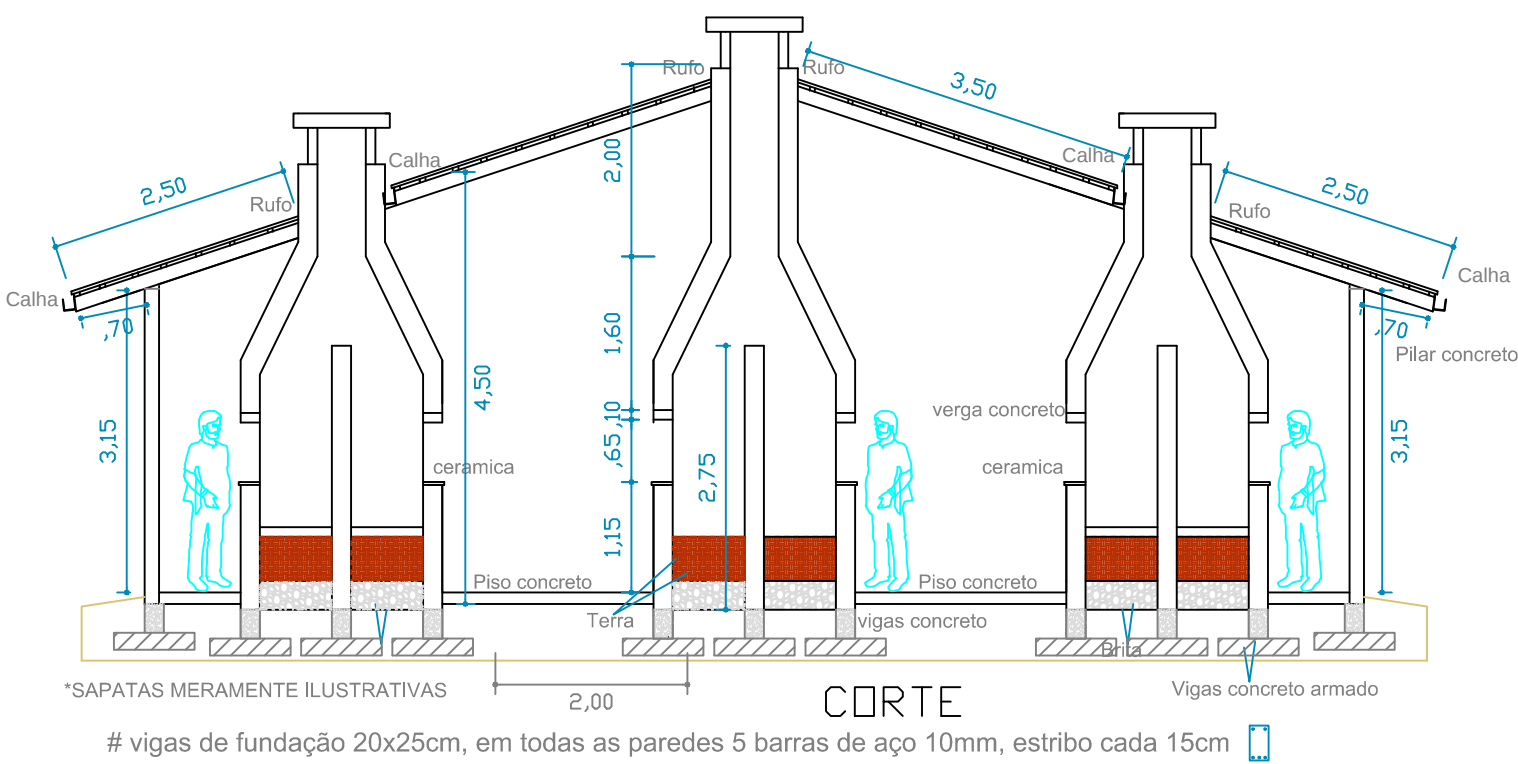

vigas de fundação 20x25cm, em todas as paredes 5 barras de aço 10mm, estribo cada 15cm

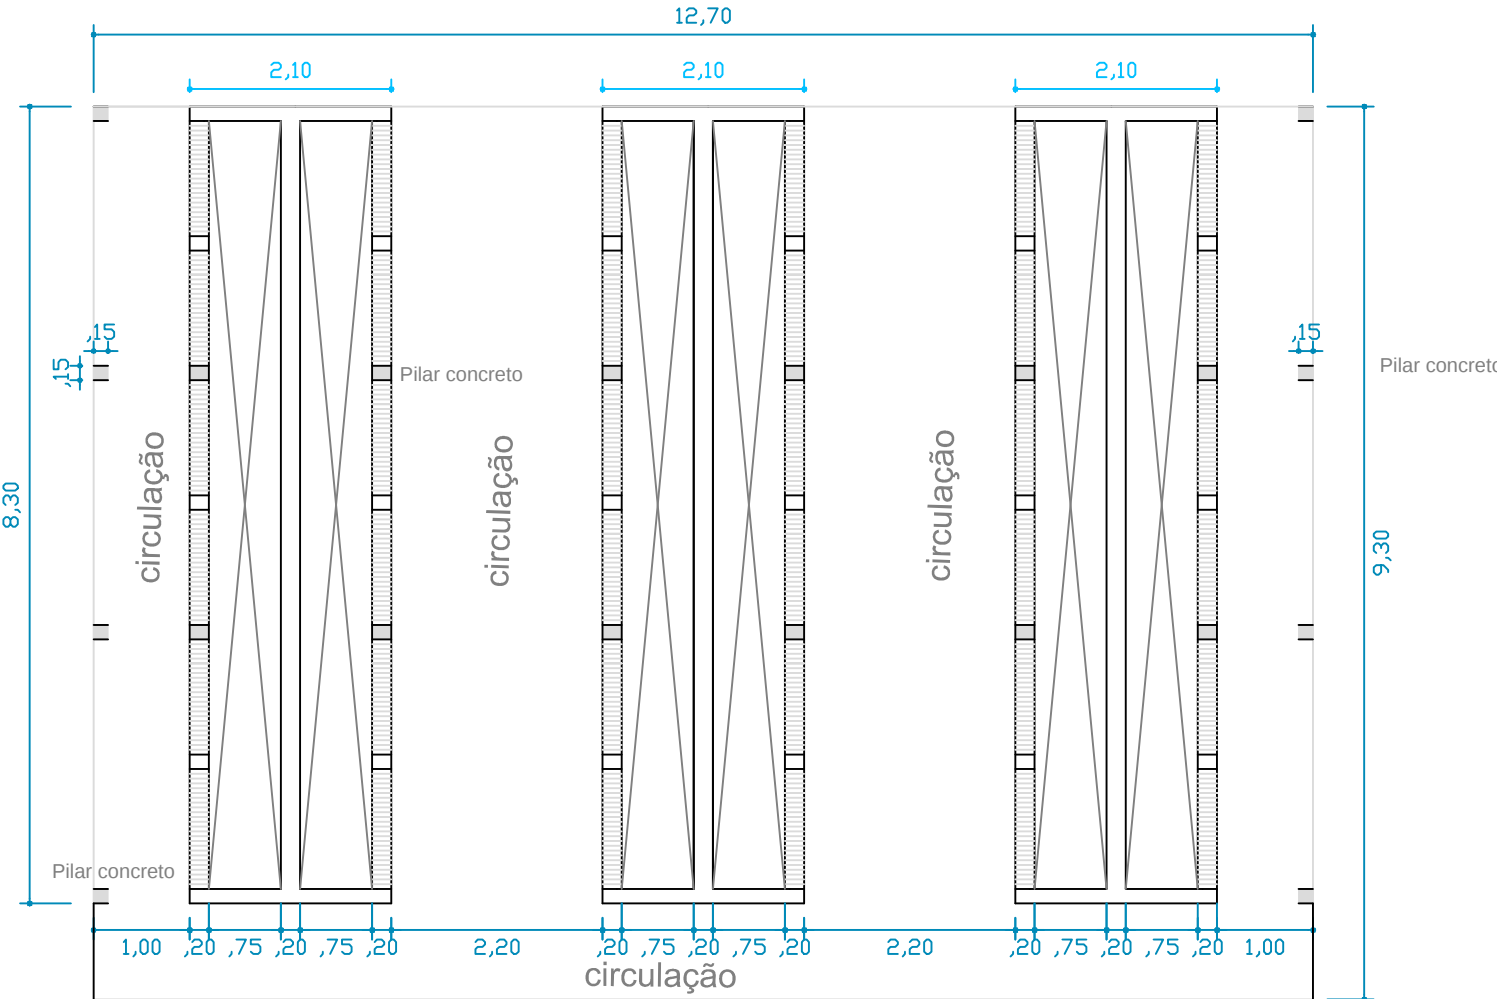

Detalhe Churrasqueiras
Área= 118,11m²

PORTAS/JANELAS	
P1 - 1,20x2,10 - duas folhas	
P2 - 0,60x1,60 -	J1 - 2,00x0,90x1,50 -
P3 - 0,90x1,60 -	J 2 - 2,00x0,80x1,80 -

Perímetros e áreas

PISO DE CONCRETO POLIDO
A SER EXECUTADO
Área = 347,57m²
PERIMETRO = 95,62m

CONSTRUIR
Área = 214,87m²
PERIMETRO = 67,90m

Cozinha
126,08m²
PERIMETRO = 46,35m

BANHEIROS
Área = 88,79m²
PERIMETRO = 38,74m

- P1 # Pilares em concreto armado 20x20cm, 4 barras de aço 12mm, estribo cada 15cm
- P2 # Pilares em concreto armado 15x15cm, 4 barras de aço 10mm, estribo cada 15cm
- V1 # vigas de fundação 20x25cm, em todas as paredes 5 barras de aço 10mm, estribo cada 15cm
- V2 # vigas de fundação 15x25cm, em todas as paredes 4 barras de aço 10mm, estribo cada 15cm
- # cinta em concreto armando no topo de todas as paredes 20x25cm, 5 barras de aço 10mm, estribo cada 12cm
- Sapata P1 # Sapata em concreto armado 70x70cm, grelha barras de aço 8mm, cada 20cm
- Sapata P2 # Sapata em concreto armado 40x40cm, Grelha barras de aço 8mm, estribo cada 15cm



PREFEITURA MUNICIPAL NOVA BASSANO

ENGENHEIRO CIVIL
CREA- RS 146.948
FONE (54) 3273-1649 /
8432-7220
Av. Silva Jardim, 555
NOVA BASSANO - RS

OBRA:
AMPLIAÇÃO CENTRO DE EVENTOS

LOCALIZAÇÃO:
Rua Silva Jardim, Parque Municipal de Eventos
Nova Bassano – RS

PROPRIETÁRIO (A):
PREFEITURA MUNICIPAL DE NOVA BASSANO

DESCRIÇÃO: ARQUITETÔNICO	ÁREA: 332,98m²
PROJETO: PLANTA – CORTES E DETALHAMENTOS	PRANCHA: 03
DESENHO: Sérgio jr.	DATA: Agosto – 2014
ESCALA: 1/125	