QUADRO DE CARGAS						
CIRCUITO	LÂMPADA 100W	TOMADA	2x2x4x6	CARGA W	FIAÇÃO	PROTEÇÃO
1	8	-		800	2,5mm²	15 Amper
2	13	-		1.300	2.5mm²	15 Amper
3	11	-		1.100	2.5mm²	15 Amper
4	-	15		1.500	4.0mm²	25 Amper
INTERRUPTOR = 9				CARGA TOTAL=		4.700 W

LEGENDA ELÉTRICA

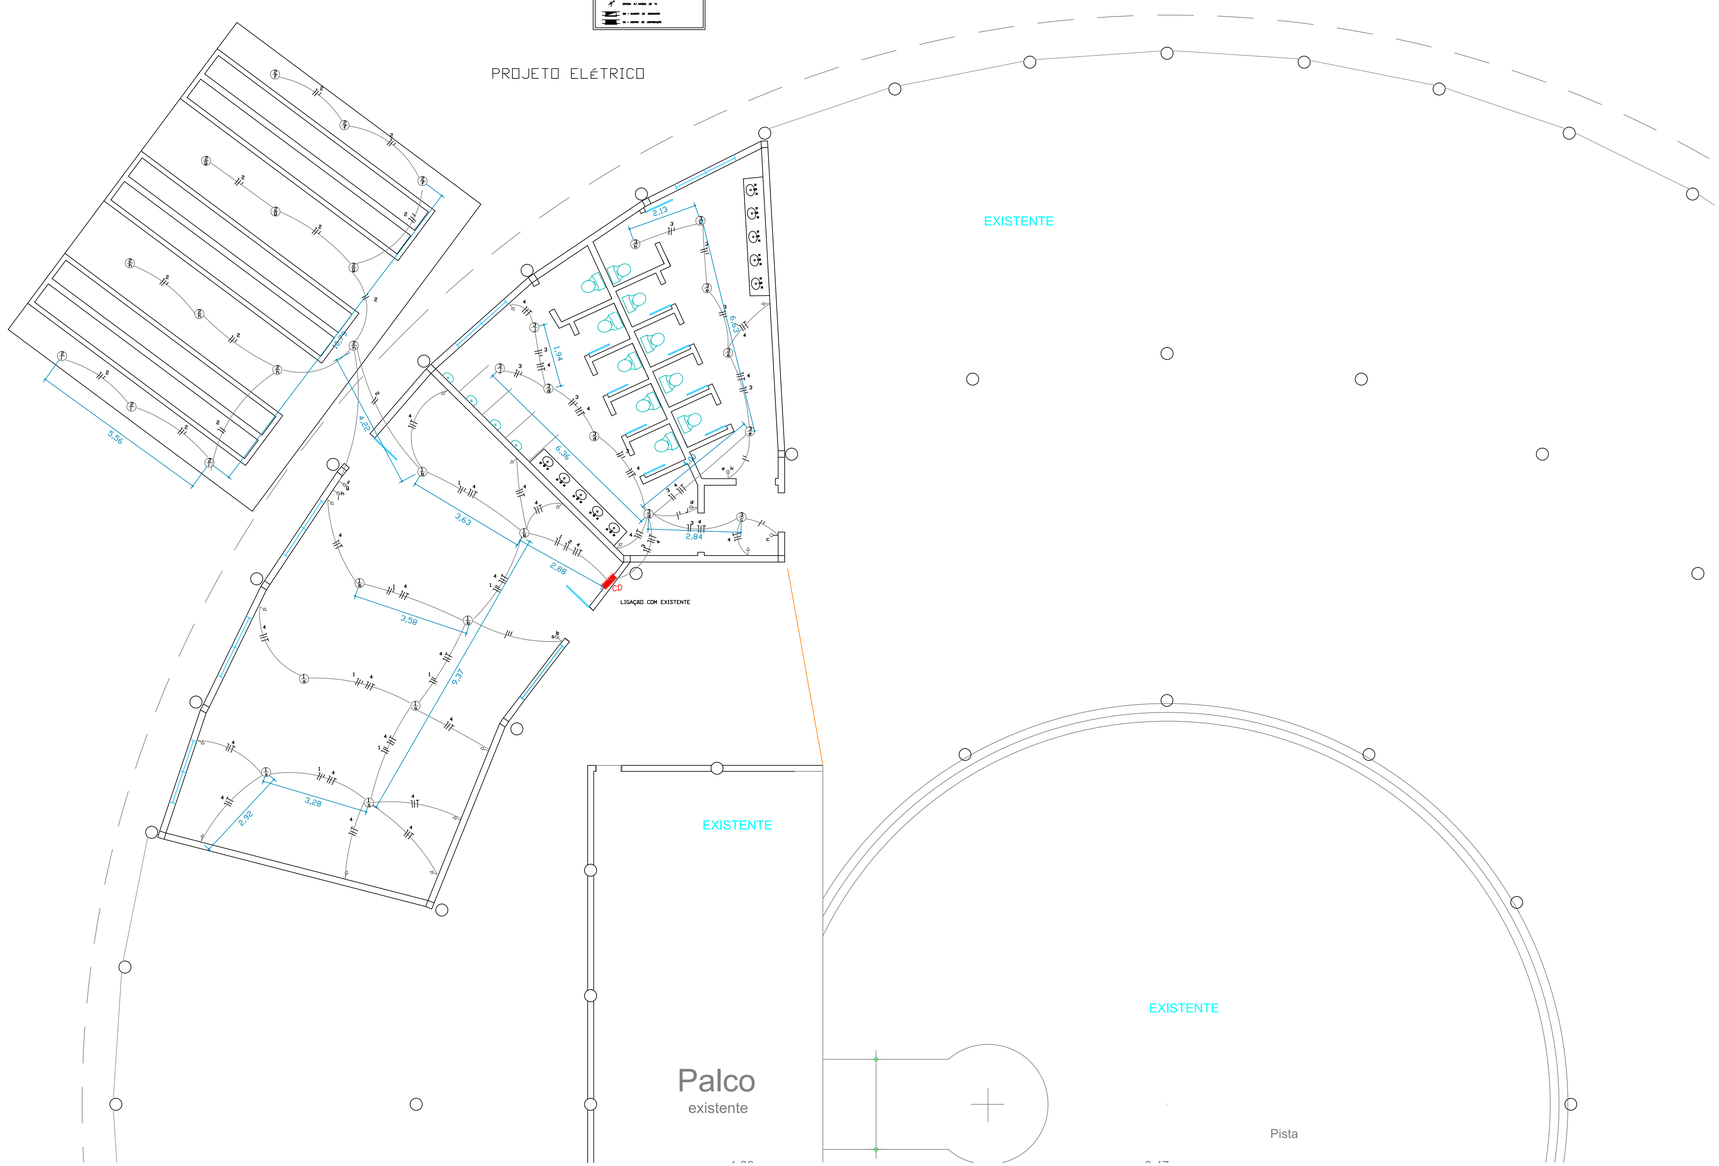

PREFEITURA MUNICIPAL NOVA BASSANO

ENGENHEIRO CIVIL
CREA- RS 146.948
FONE (54) 3273-1649 / 8432-7220
Av. Silva Jardim, 555
NOVA BASSANO - RS

OBRA:
AMPLIAÇÃO CENTRO DE EVENTOS

LOCALIZAÇÃO:
Rua Silva Jardim, Parque Municipal de Eventos
Nova Bassano – RS

PROPRIETÁRIO (A):
PREFEITURA MUNICIPAL DE NOVA BASSANO

DESCRIÇÃO:	ÁREA:
ARQUITETÔNICO	332,98m²

PROJETO:	PRANCHA:
PLANTA – ELÉTRICO	04

DESENHO:	DATA:	ESCALA:
Sérgio jr.	Agosto– 2014	1/125