



ESC.: 1: 25

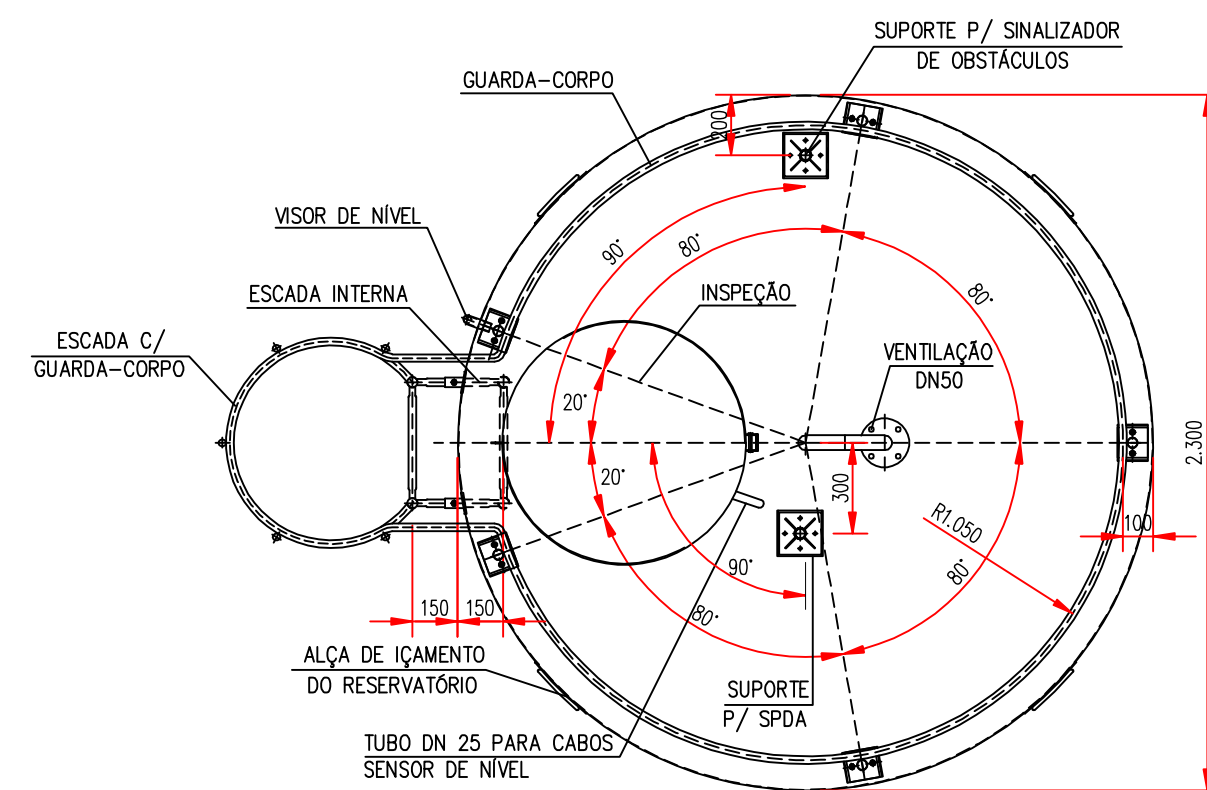


ESC.:1:25

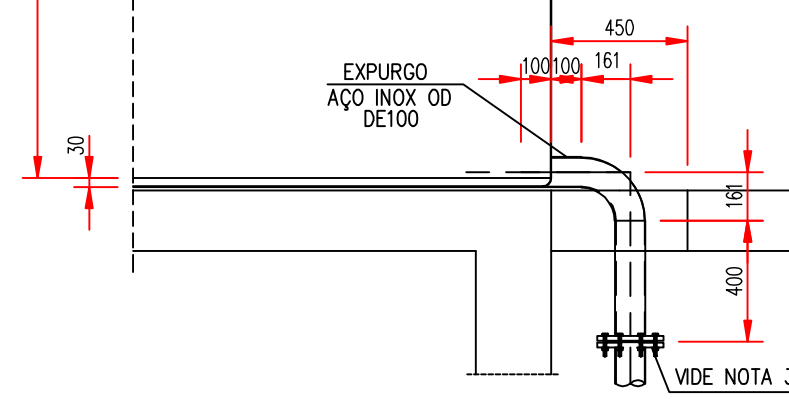


ESC.:1:25

ESC.:1:25

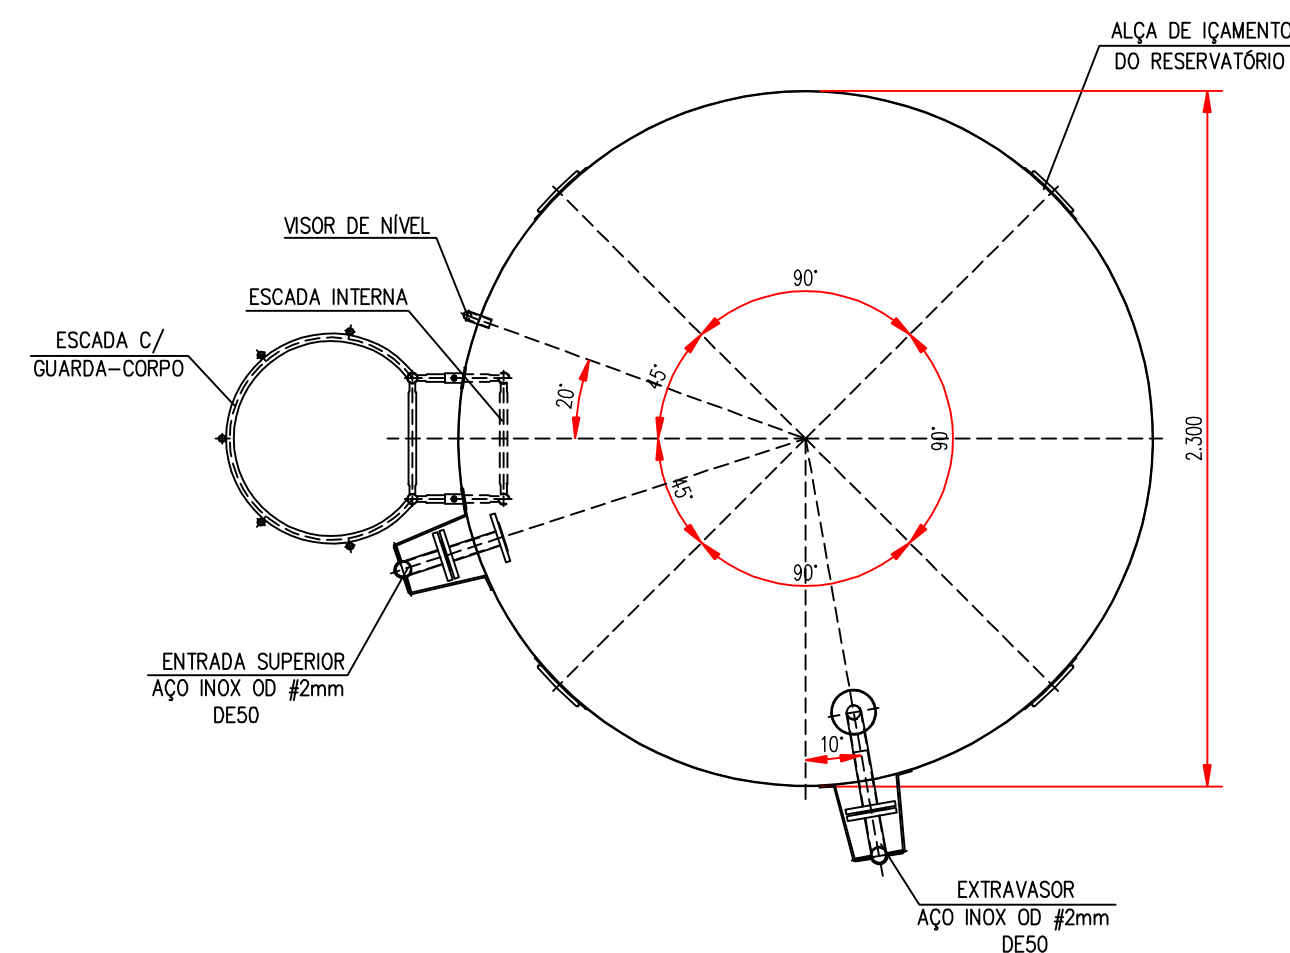

FSC - 1-25

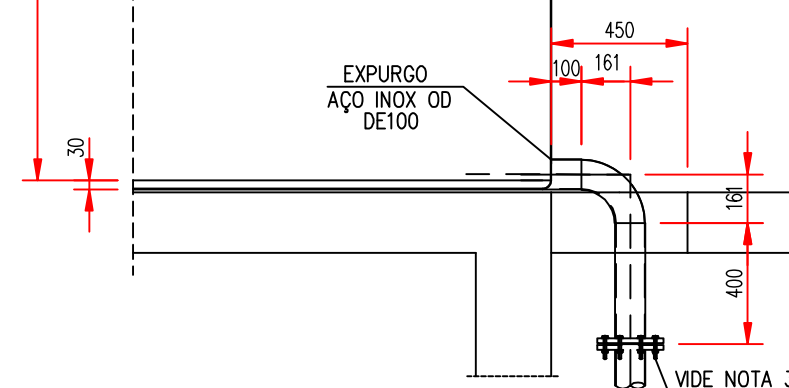


ESC - 1.25


ESC 1.25

- NOTAS:


ESC.:1:25

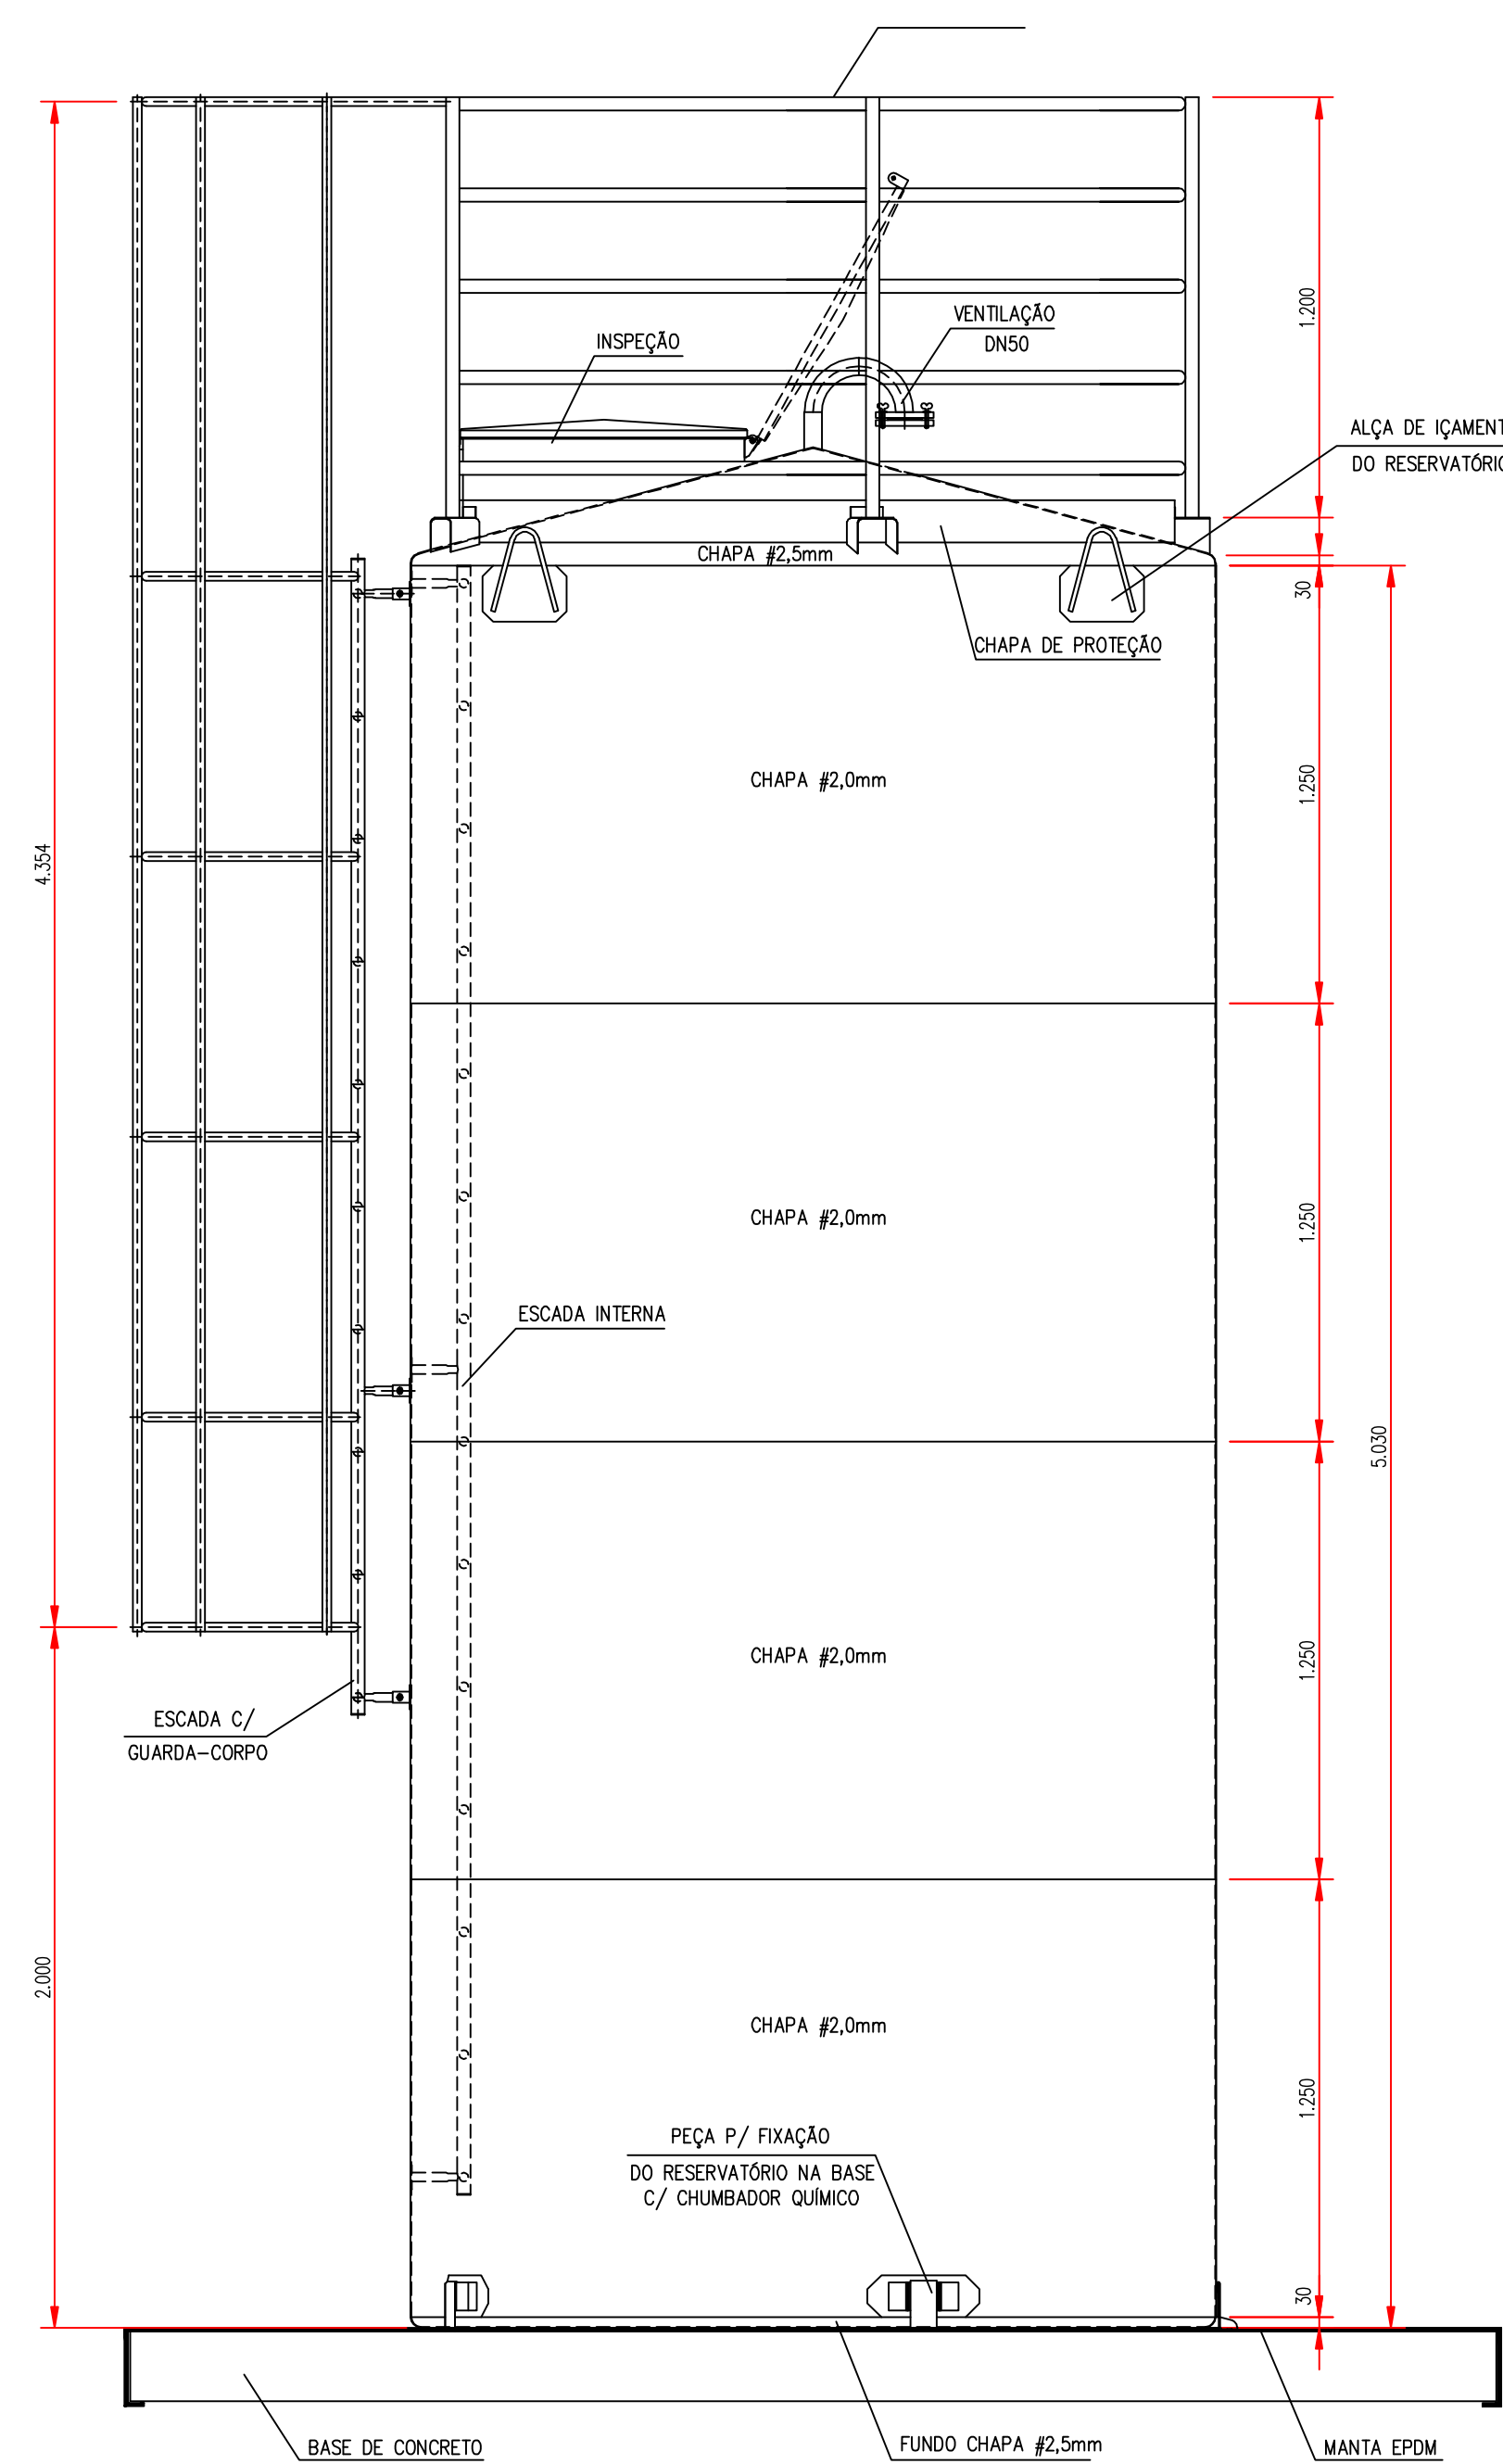

VISTA 1
ESC.:1:20

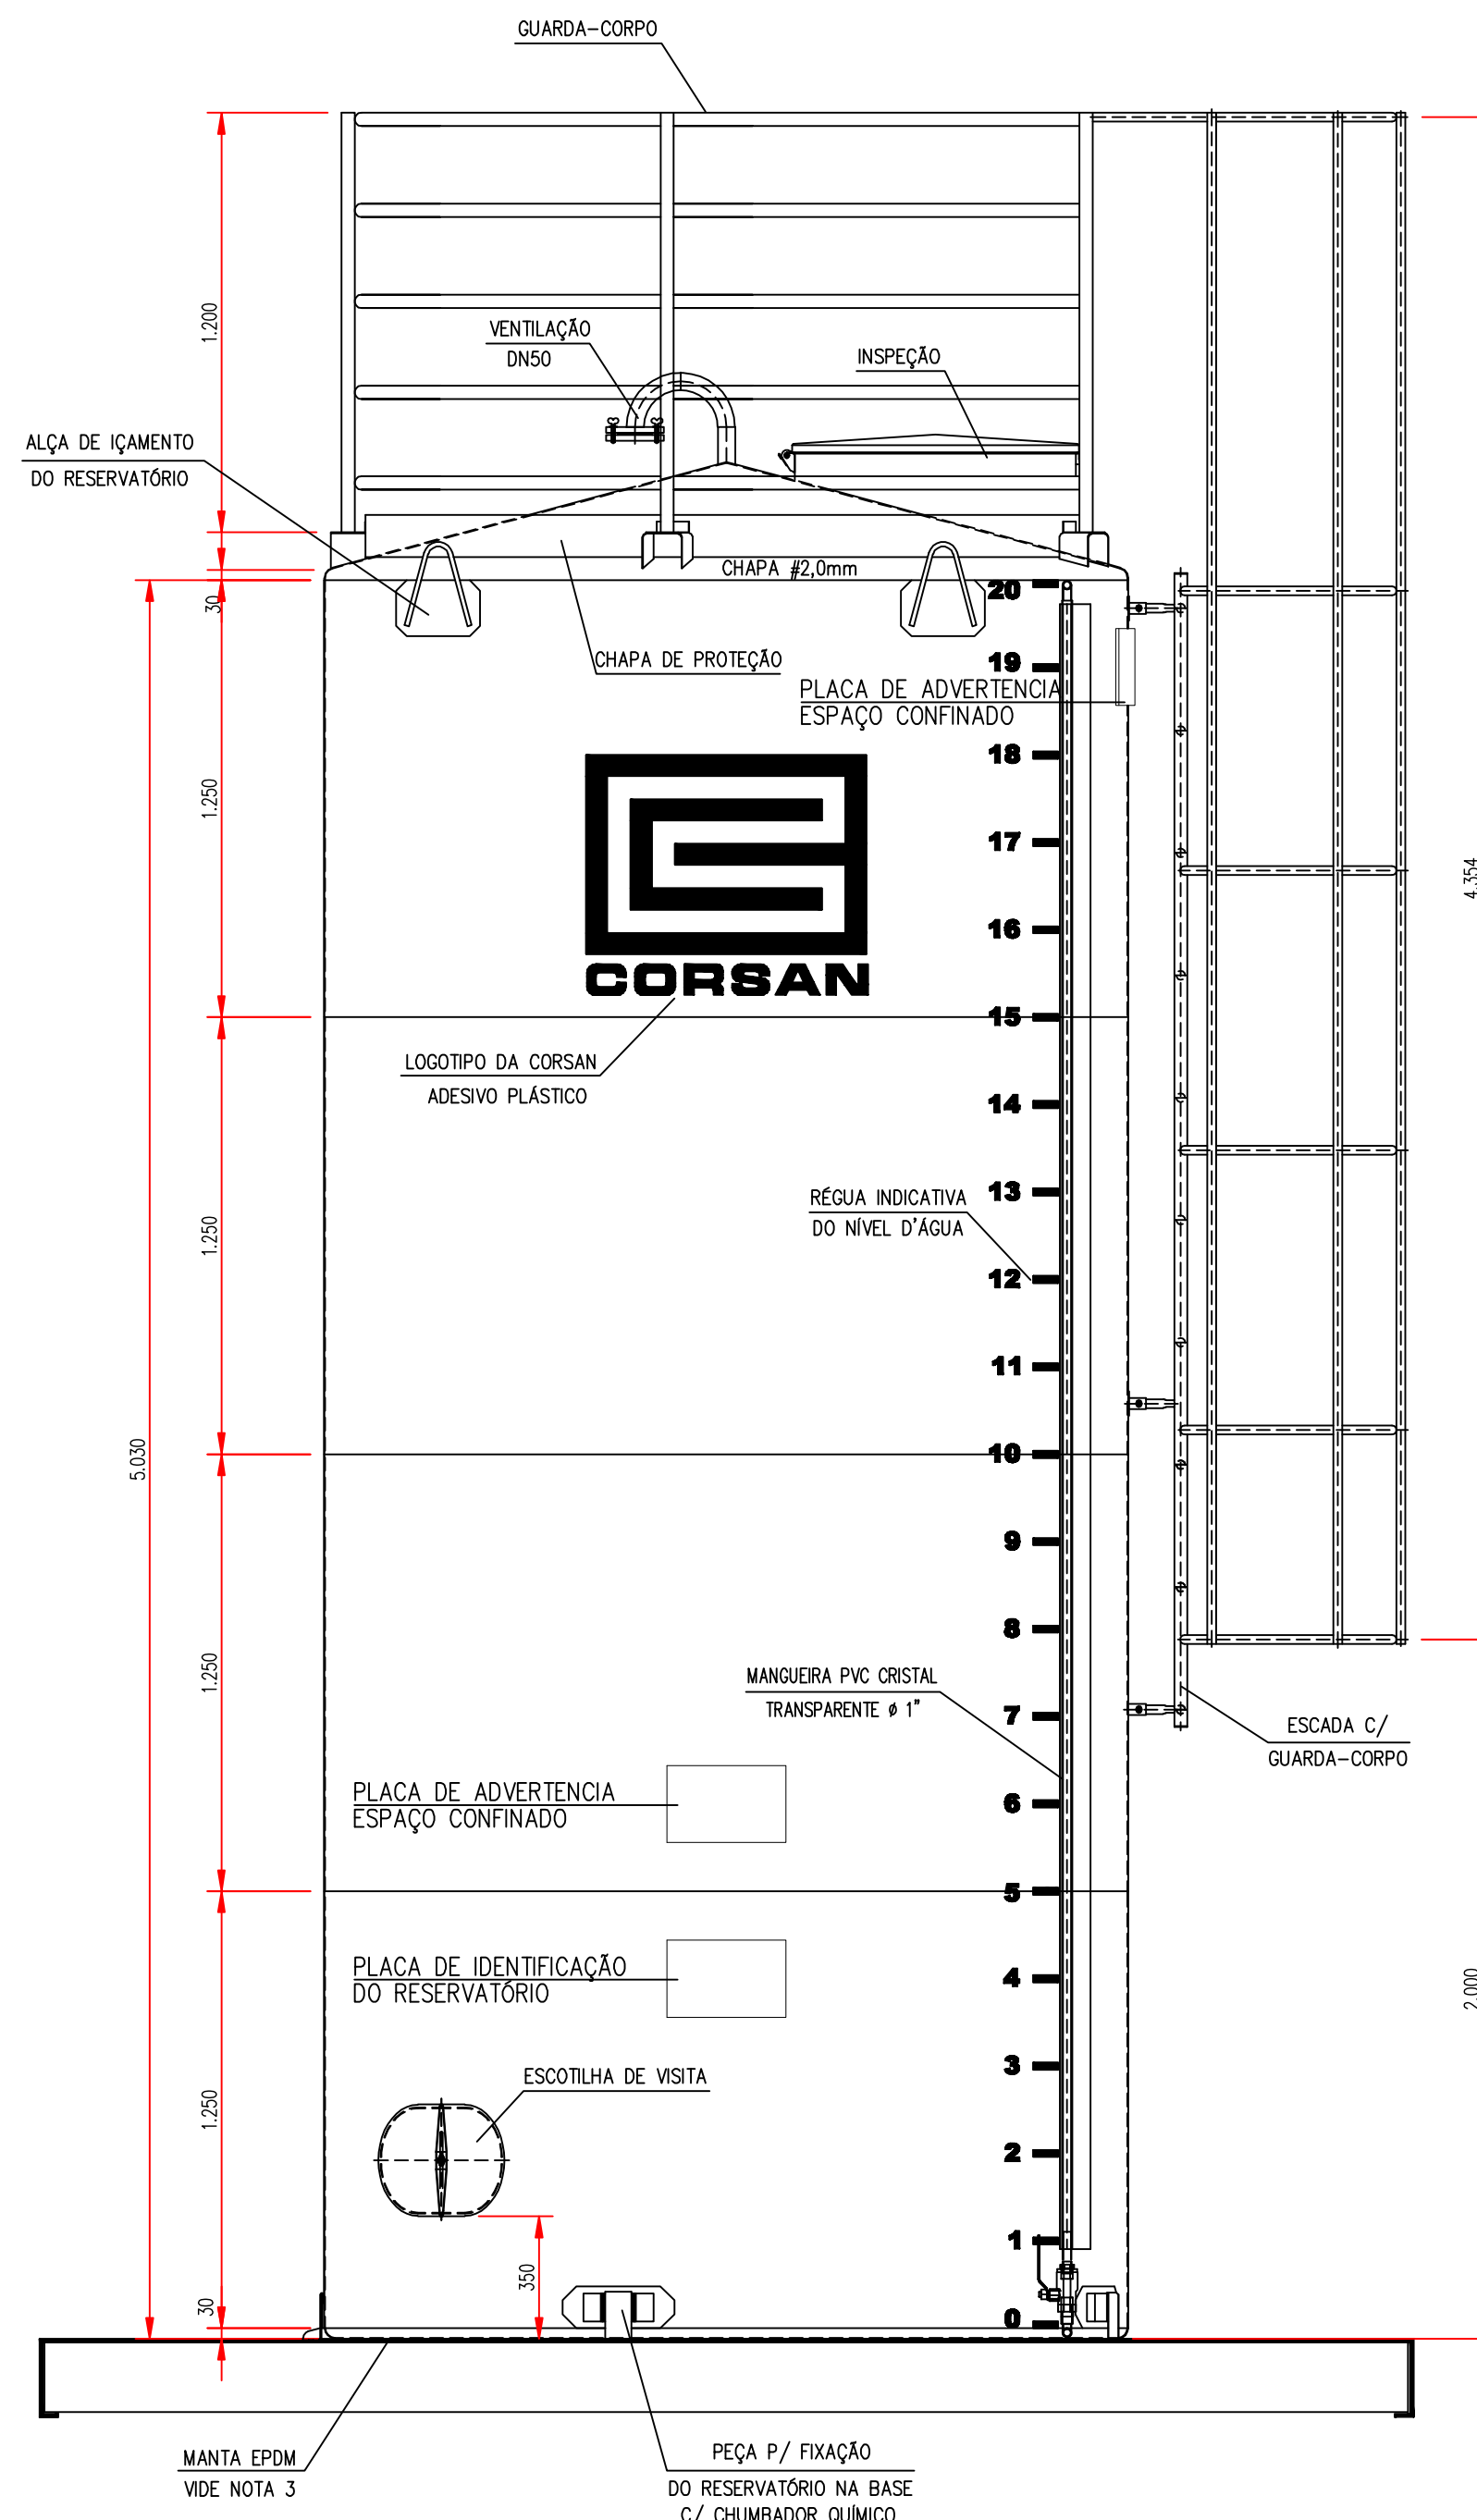







VISTA 2
ESC.: 1:20

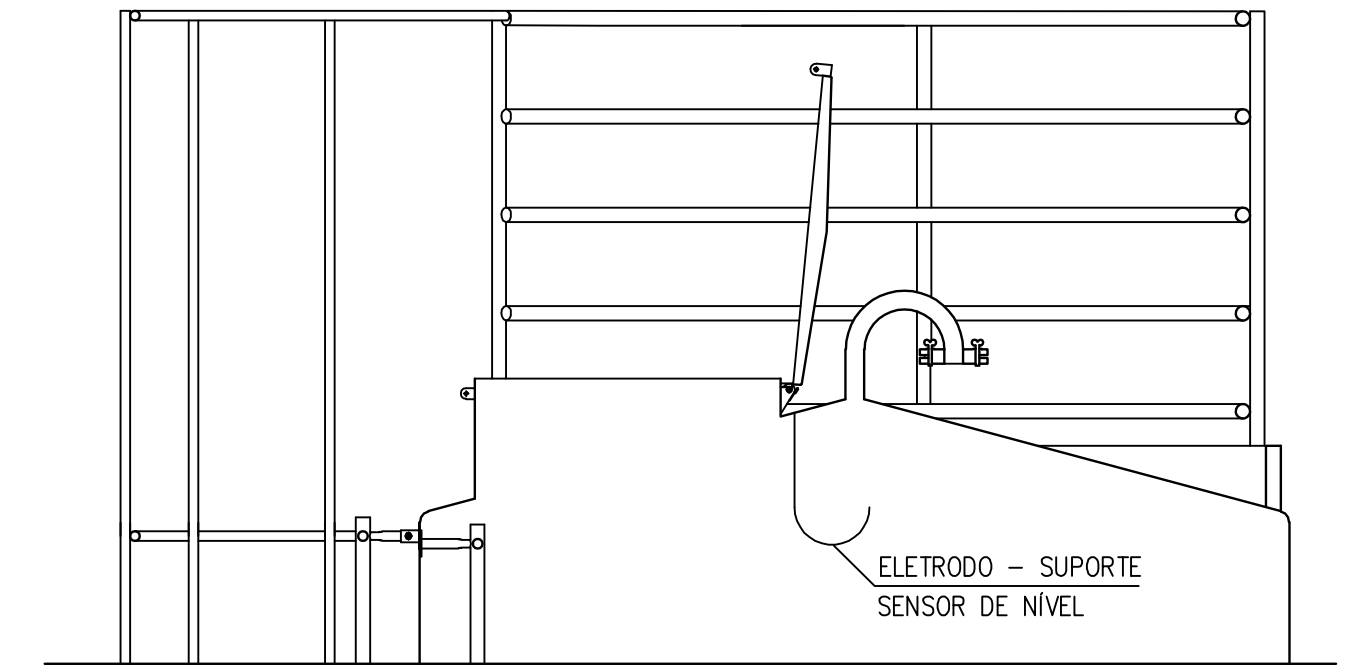

CORTE – DETALHE ELETRODO
ESC.:1:20

ELETRÓDO
SUPORTE P/ SENSOR DE NÍVEL

- NOTAS:
1. TODOS OS TUBOS E ACESSÓRIOS EM AÇO INOX, QUANDO SOLDADOS, DEVERÃO SEGUIR AS ESPECIFICAÇÕES DA CORSAN.
 2. NAS EXTREMIDADES LIVRES DOS TUBOS DOS GUARDA-CORPOS E ESCADAS DEVERÁ SER SOLDADA CHAPA DE INOX #2mm PARA FECHAMENTO DOS MESMOS.
 3. TODA A ÁREA DA BASE DE CONCRETO DO RESERVATÓRIO, DEVERÁ SER REVESTIDA COM MANTA EPDM.
 4. NAS TRANSIÇÕES ENTRE TUBOS DE INOX / C/ TUBOS DE F"4" OU AÇO, AS FLANGES DEVERÃO SER PARAFUSADAS COM PARAFUSOS DE INOX.
 5. TODOS OS PARAFUSOS E ARRIELOS DEVERÃO SER DE AÇO INOX.

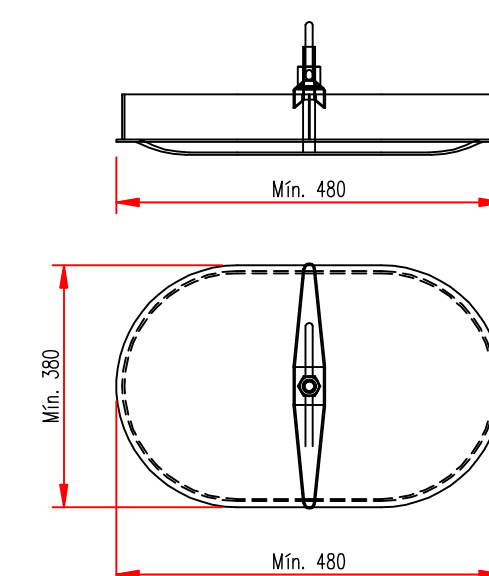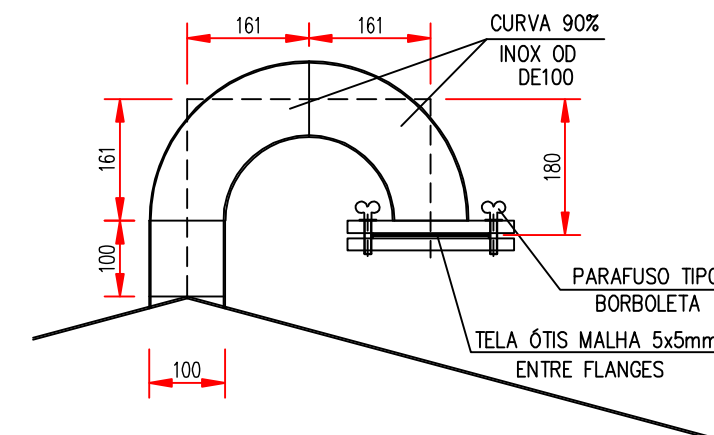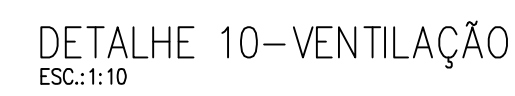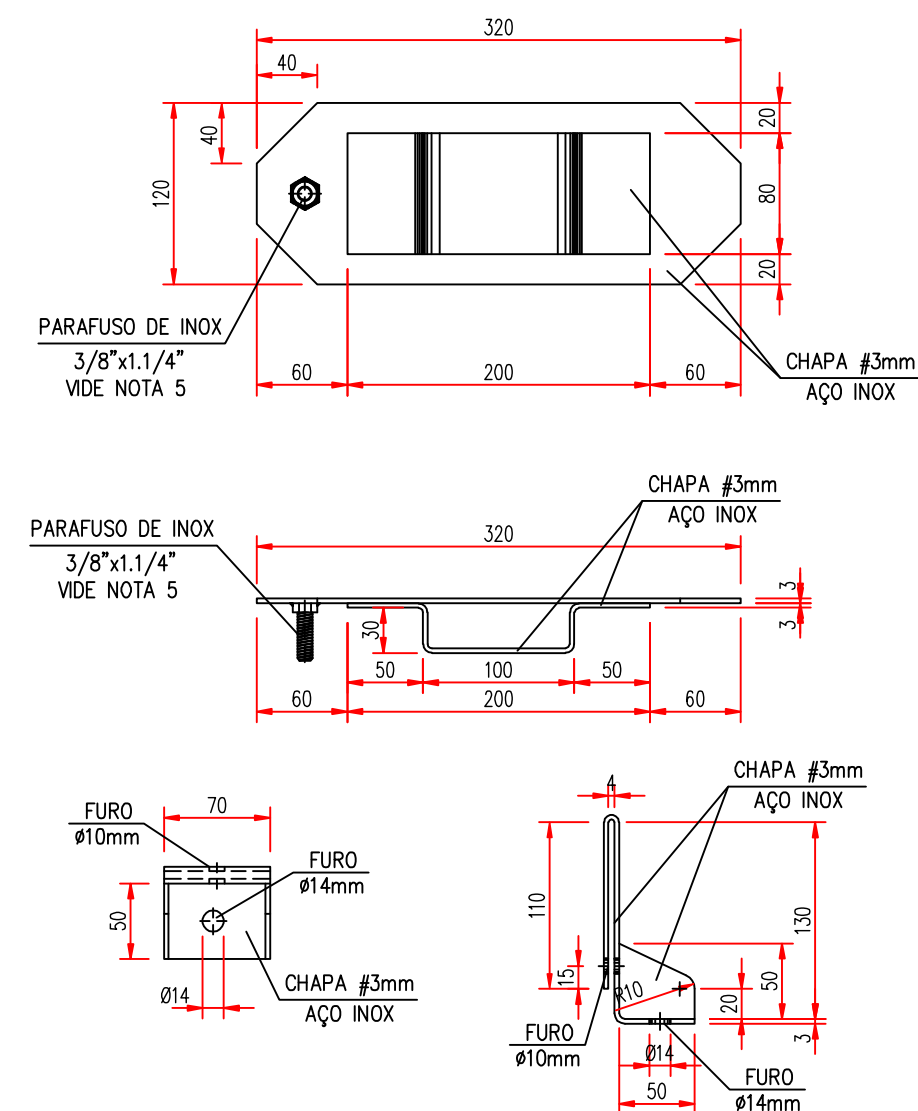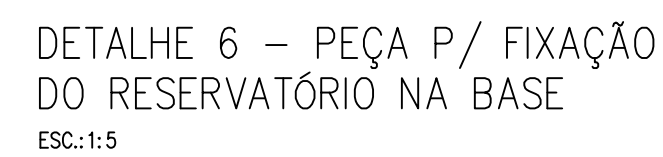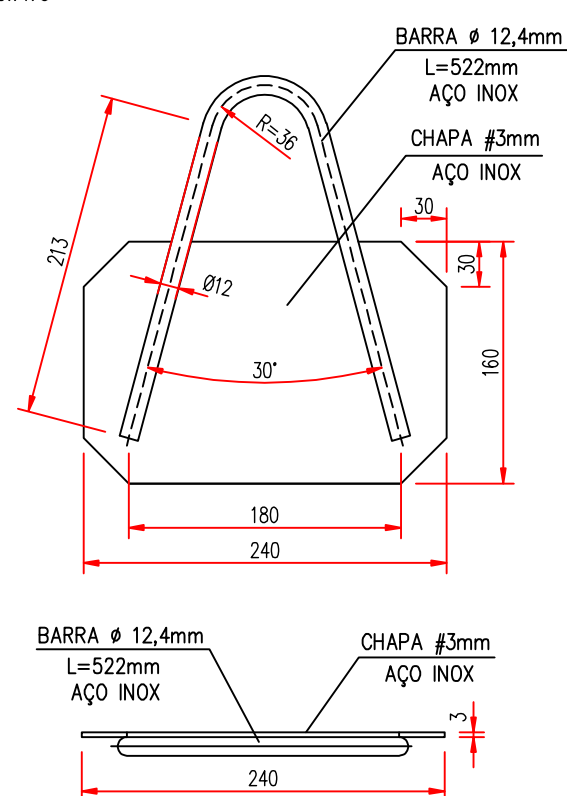

Pref. Municipal de Nova Bassano |

Conteúdo Berçário Industrial de Nova Bassano Plantas e detalhes das tubulações	P 02 04
---	------------------

Eng. Civil Guilherme Tagliari
CREA 150.248

Versão	Data	Observação	Área	Escala
V_00	22.02.2016	Desenho inicial	00,00m ²	Indicada




Presidente Vargas, 663/304
Nova Prata - RS Brasil
CEP 95320-000


Fone + 55 54 3242 1733
gf@mgfsolucoes.com.br

DETALHE 1 – ESCADA EXTERNA C/ GUARDA CORPO

ESC.:1:20

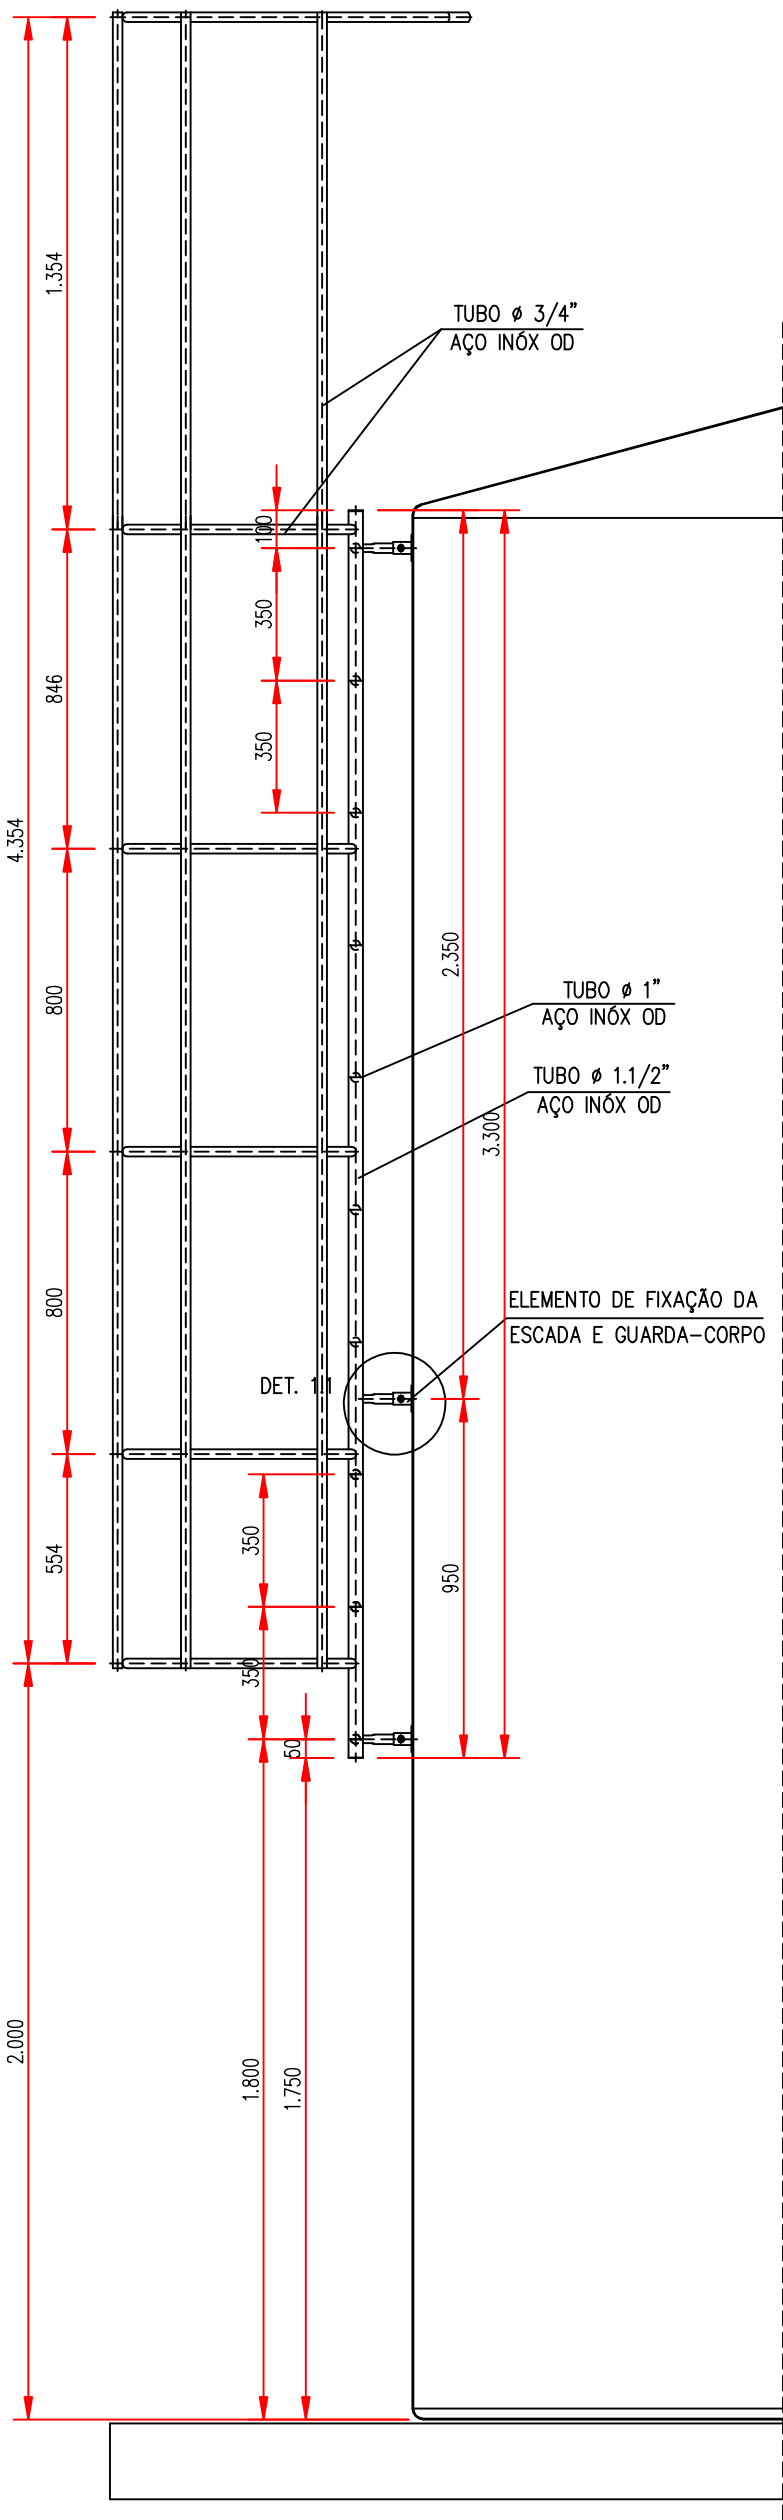




VISTA LATERAL

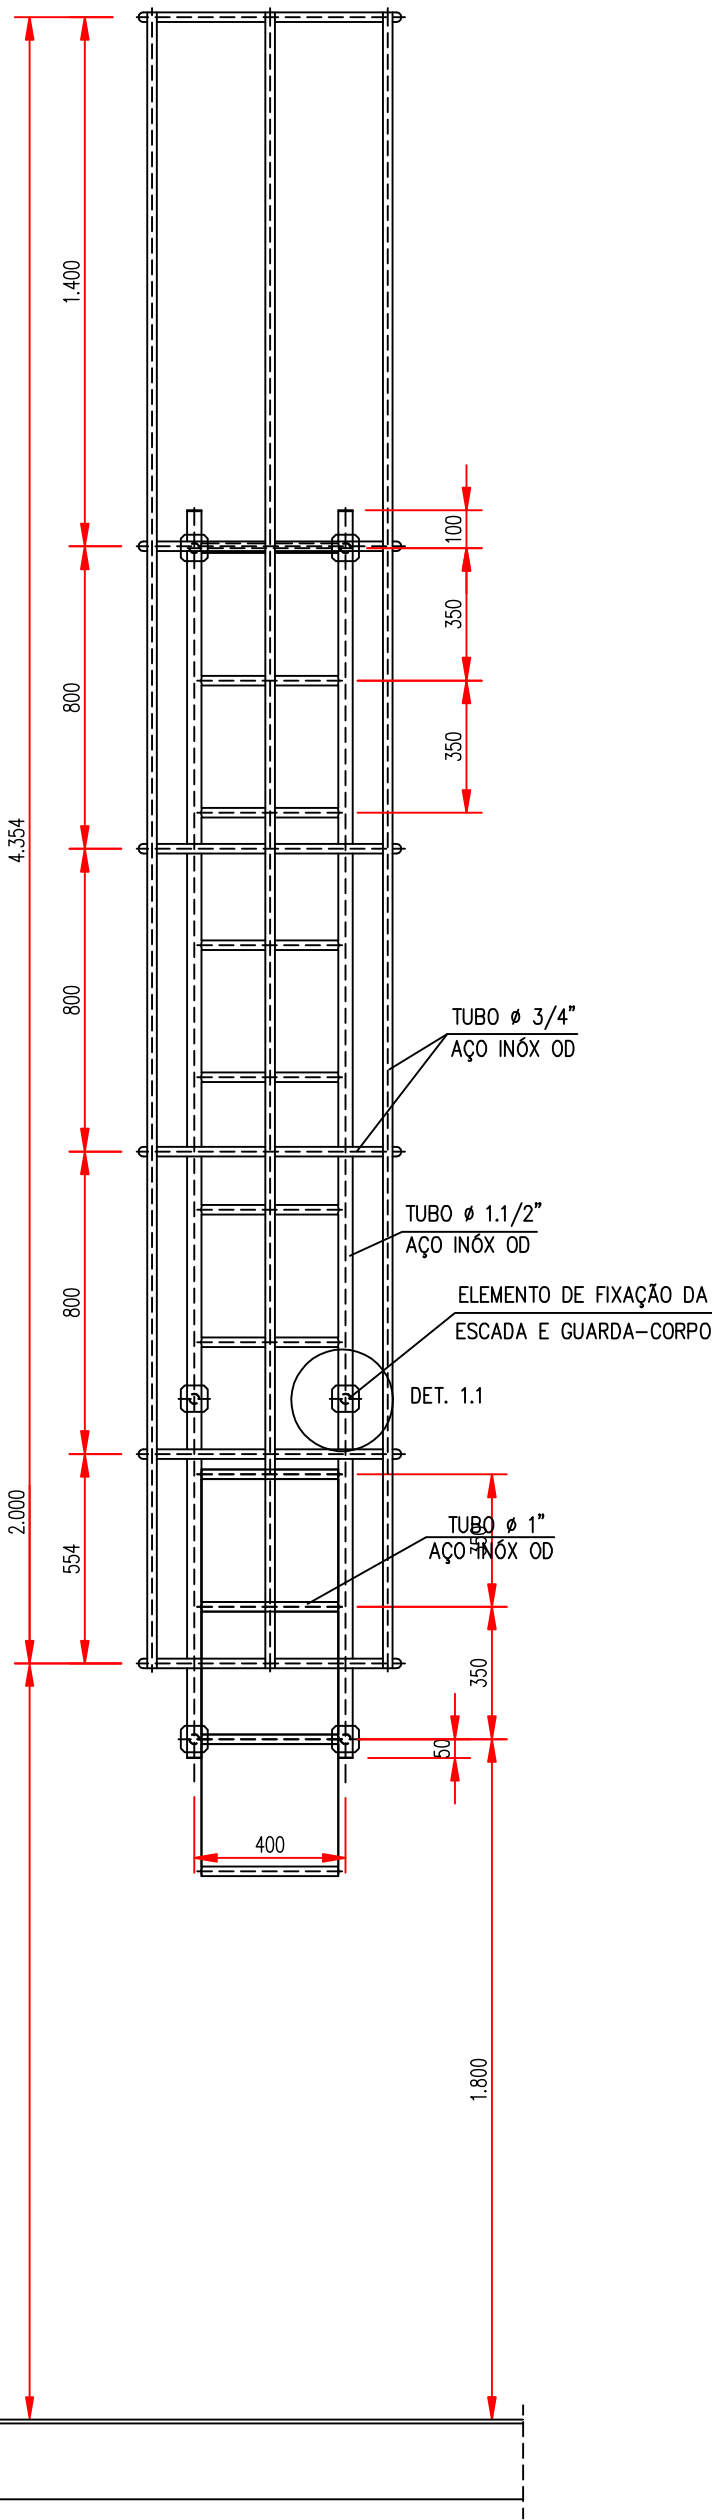

VISTA FRONTAL


DETALHE DO PARAFUSO P/ FIXAÇÃO DO RESERVATÓRIO NA BASE

ESC.:1:5

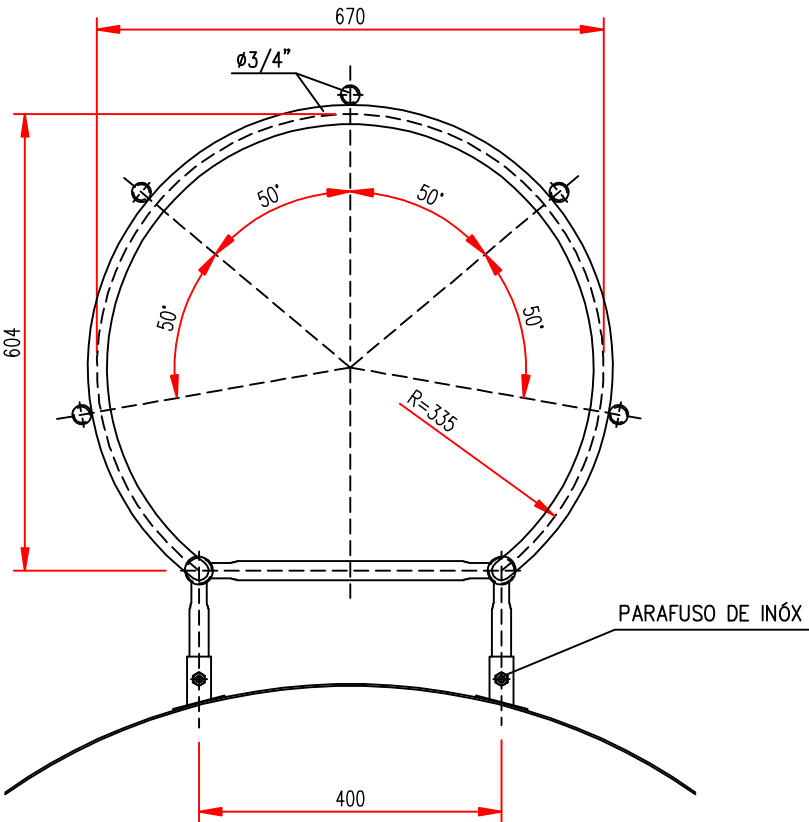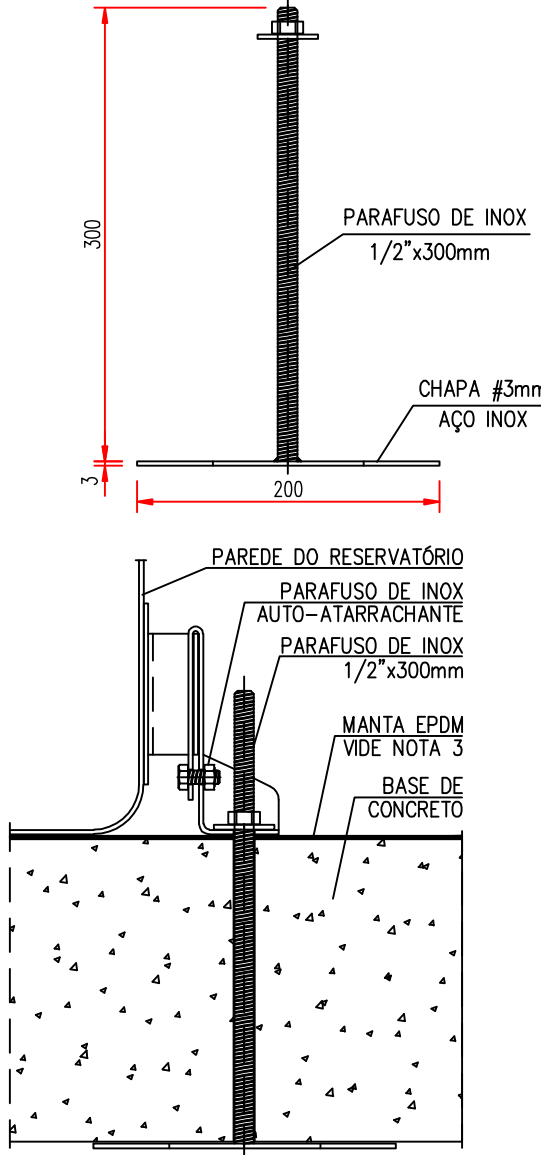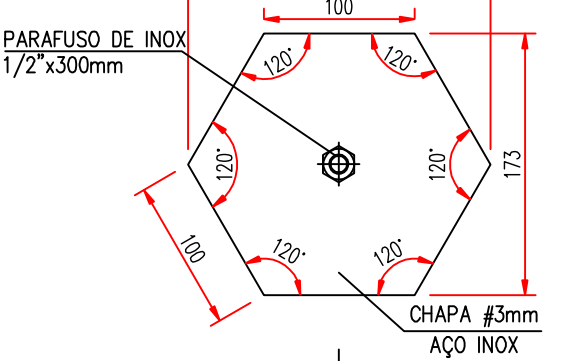


PLANTA NÍVEL INTERMEDIÁRIO

ESC.:1:10

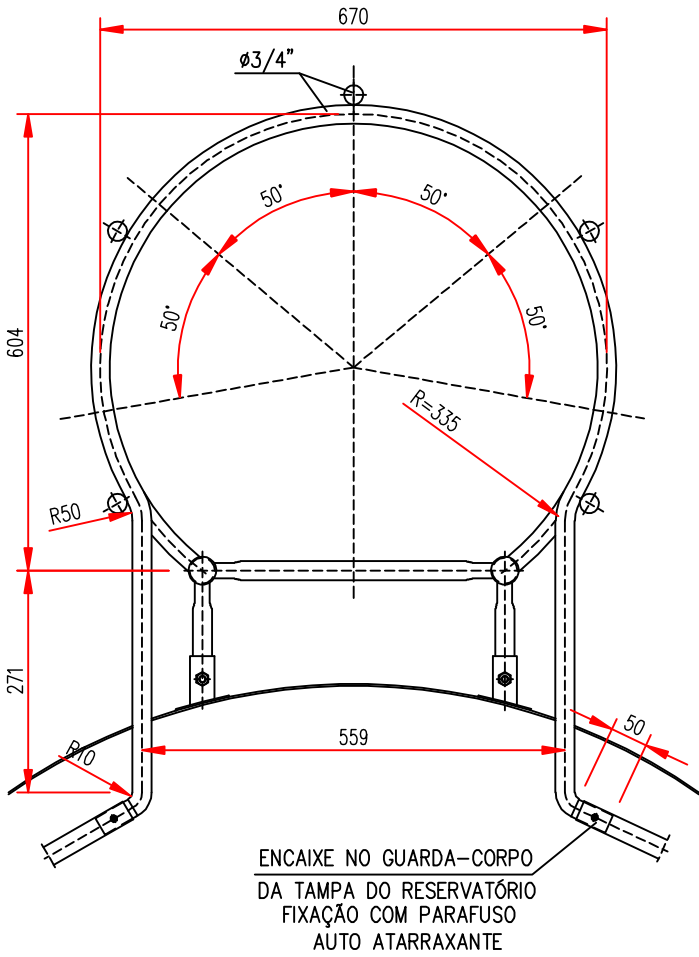


PLANTA NÍVEL SUPERIOR

ESC.:1:10

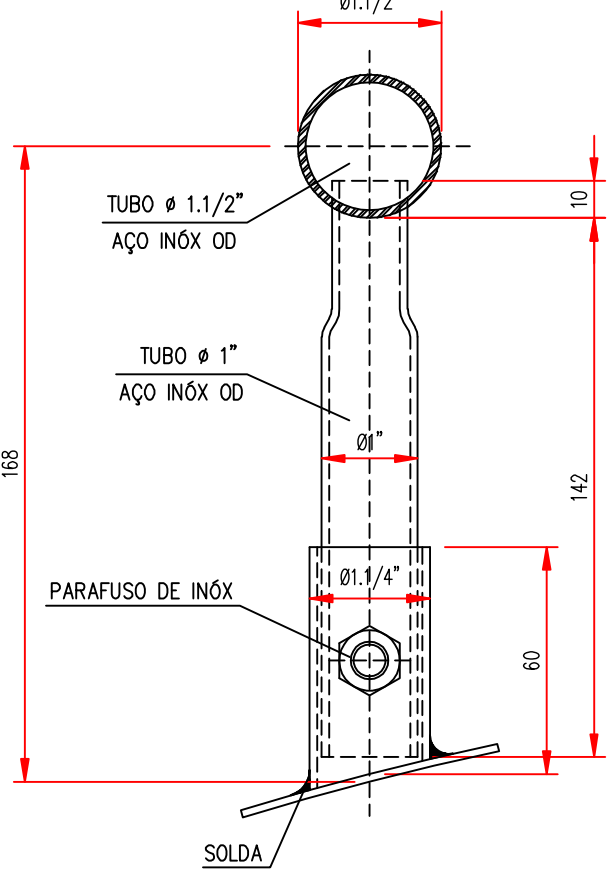

DETALHE 2.1

ESC.:1:2

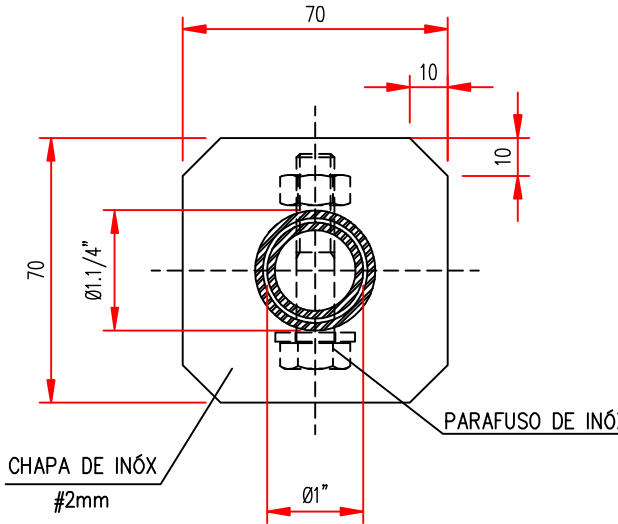


DETALHE 2.2


ESC.:1:2

DET.2 – PORTINHOLA DO GUARDA-CORPO

ESC.:1:10

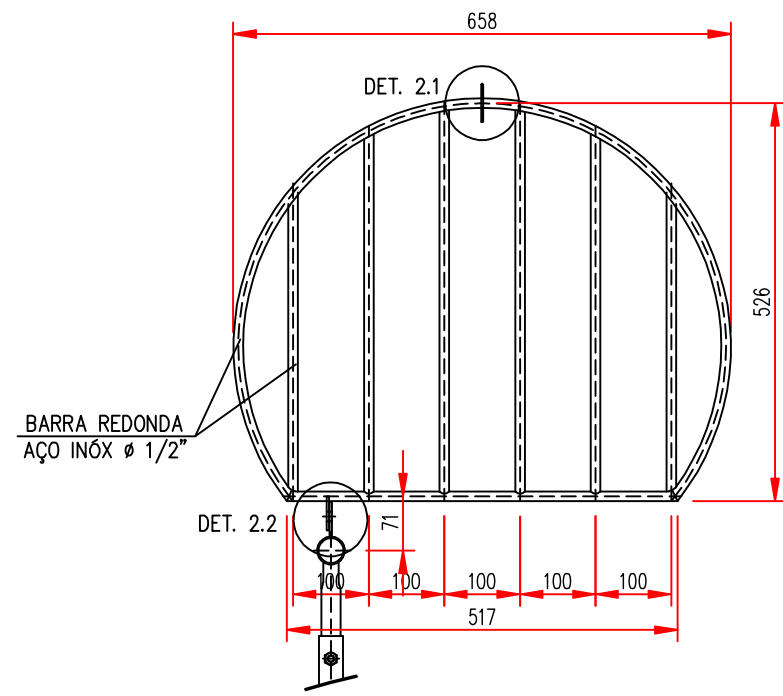

PLANTA

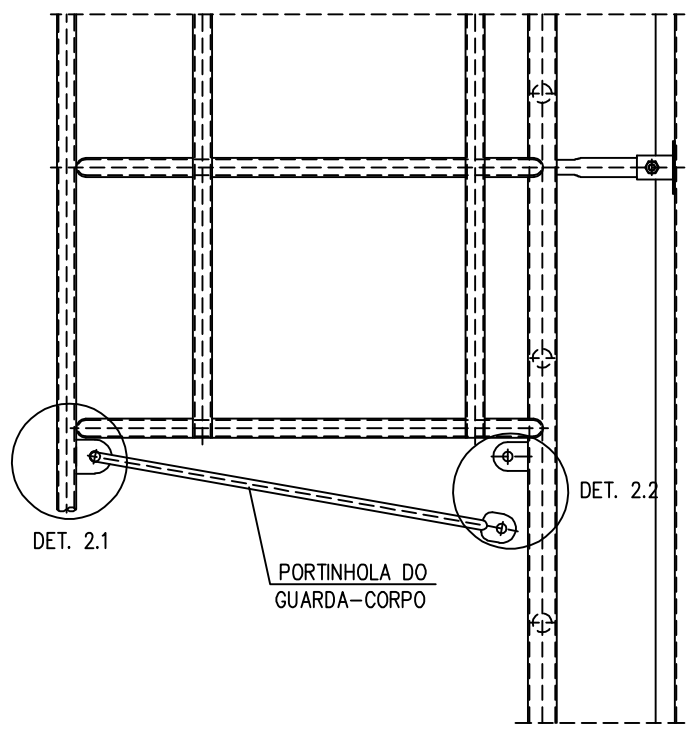

VISTA LATERAL

NOTAS:

1. TODOS OS TUBOS E ACESSÓRIOS EM AÇO INOX, QUANDO SOLDADOS, DEVERÃO SEGUIR AS ESPECIFICAÇÕES DA CORSAN.
2. NAS EXTREMIDADES LIVRES DOS TUBOS DOS GUARDA-CORPOS E ESCADAS DEVERÁ SER SOLDADA CHAPA DE INOX #2mm PARA FECHAMENTO DOS MESMOS.
3. TODA A ÁREA DA BASE DE CONCRETO DO RESERVATÓRIO, DEVERÁ SER REVESTIDA COM MANTA EPDM.
4. NAS TRANSIÇÕES ENTRE TUBOS DE INOX C/ TUBOS DE F*F* OU AÇO, AS FLANGES DEVERÃO SER PARAFUSADAS COM PARAFUSOS DE INOX.
5. TODOS OS PARAFUSOS E ARRUELAS DEVERÃO SER DE AÇO INOX.



PLACA DE ADVERTENCIA
ESPAÇO CONFINADO
(PLÁSTICO)

SUPORE EM
AÇO INOX
PARA PLACA


220
340

DETALHE
DO
SUPORE
P/ PLACA

VISOR DE NÍVEL
ESCALA 1/25

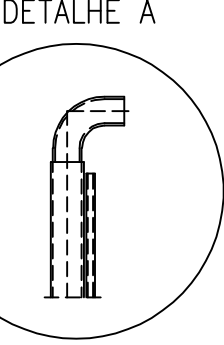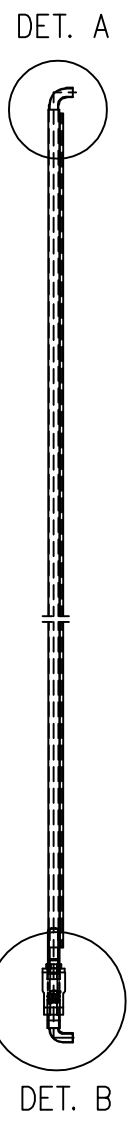

DETALHE B

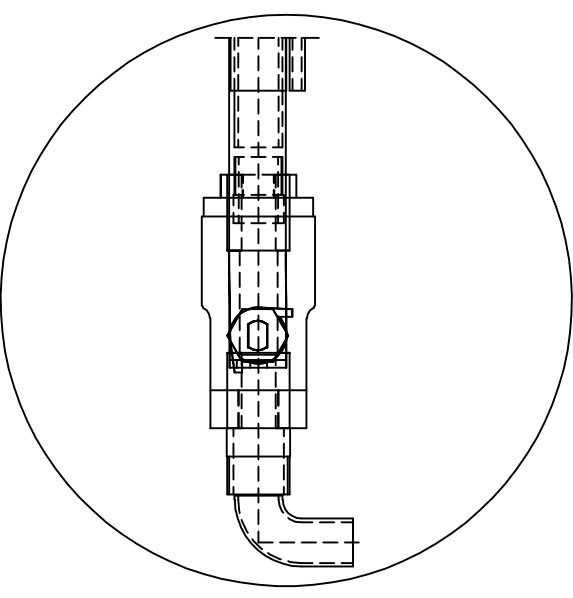

8	CACHIMBO SUPERIOR	1	AISI 304	Ø1"
7	REGISTRO BSP	1	AISI 304	1" BSP
6	NIPLE	1	AISI 304	Ø1" BSP
5	CACHIMBO P/ MANGUEIRA	1	AISI 304	1"
4	NIPLE	1	AISI 304	Ø3/4" BSP
3	CACHIMBO	1	AISI 304	1"
2	VISOR DE NÍVEL	1	AISI 304	H=8480
1	VISOR DE NÍVEL	1	MANQUEIRA	1" PAREDE 3mm
POS.	DENOMINAÇÃO	QUANT.	MATERIAL	DIMENSÕES/ESPECIFICAÇÕES

Pref. Municipal de Nova Bassano


Conteúdo
Berçário Industrial de Nova Bassano
Plantas e detalhes das tubulações P 03 | 04

Responsáveis projeto
Arq. Mauro Argante Tagliari CAU A 5.469-0
Arq. Carolina Licks Pandolfo CAU A 67.169-0


Eng. Civil Guilherme Tagliari
CREA 150.248

Versão V_00 Data 22.02.2016 Observação Desenho inicial Área 00,00m² Escala Indicada



ESC.:1:20

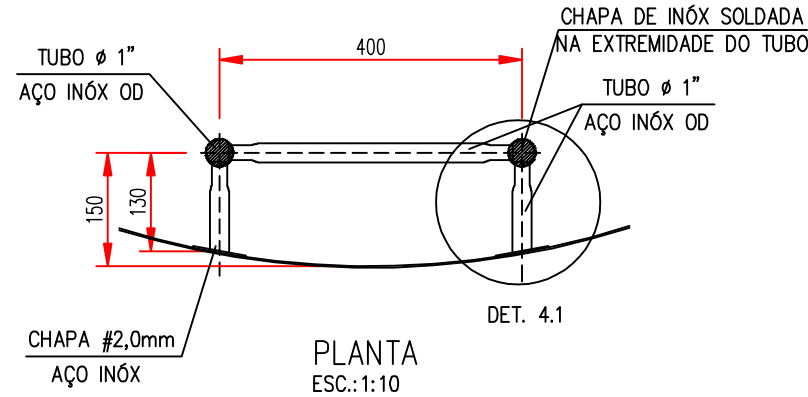



S/ESCALA

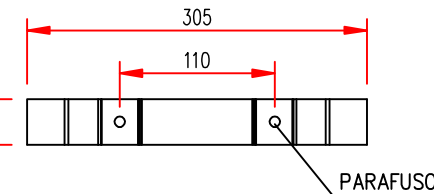


ESC.:1:2,5

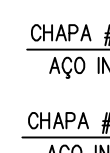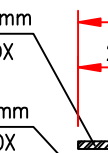

ESC.:1:5

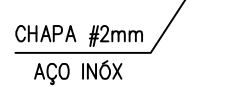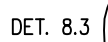

ESC.:1:1

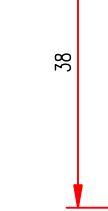

ESC.:1:1



1. TODOS OS TUBOS E ACESSÓRIOS EM AÇO INOX, QUANDO SOLDADOS, DEVERÃO SEGUIR AS ESPECIFICAÇÕES DA CORSAN.
2. NAS EXTREMIDADES LIVRES DOS TUBOS DOS GUARDA-CORPOS E ESCADAS DEVERÁ SER SOLDADA CHAPA DE INOX #2mm PARA FECHAMENTO DOS MESMOS.
3. TODA A ÁREA DA BASE DE CONCRETO DO RESERVATÓRIO, DEVERÁ SER REVESTIDA COM MANTA EPDM.
4. NAS TRANSIÇÕES ENTRE TUBOS DE INOX C/ TUBOS DE F"O OU AÇO, AS FLANGES DEVERÃO SER PARAFUSADAS COM PARAFUSOS DE INOX.
5. UMA DAS PEÇAS DE FIXAÇÃO DO RESERVATÓRIO NA BASE DEVERÁ TER UM PARAFUSO DE INOX 3/8"x1/4" PARA FIXAÇÃO DE CABO DE ATERAMENTO.
6. TODOS OS PARAFUSOS E ARRIELAS DEVERÃO SER DE AÇO INOX.

Conteúdo

Responsáveis projeto

01/07/2005 0

Versão
v. 00

Observação	Área
Desenho inicial	00,00m ²

Escala

Indicada

Presidente Vargas, 663/304
Nova Prata - RS Brasil
CEP 95320-000

Presidente Vargas, 663/304
Nova Prata - RS Brasil
CEP 95320-000

Fone + 55 54 3242 1733
mgf@mgfsolucoes.com.br