
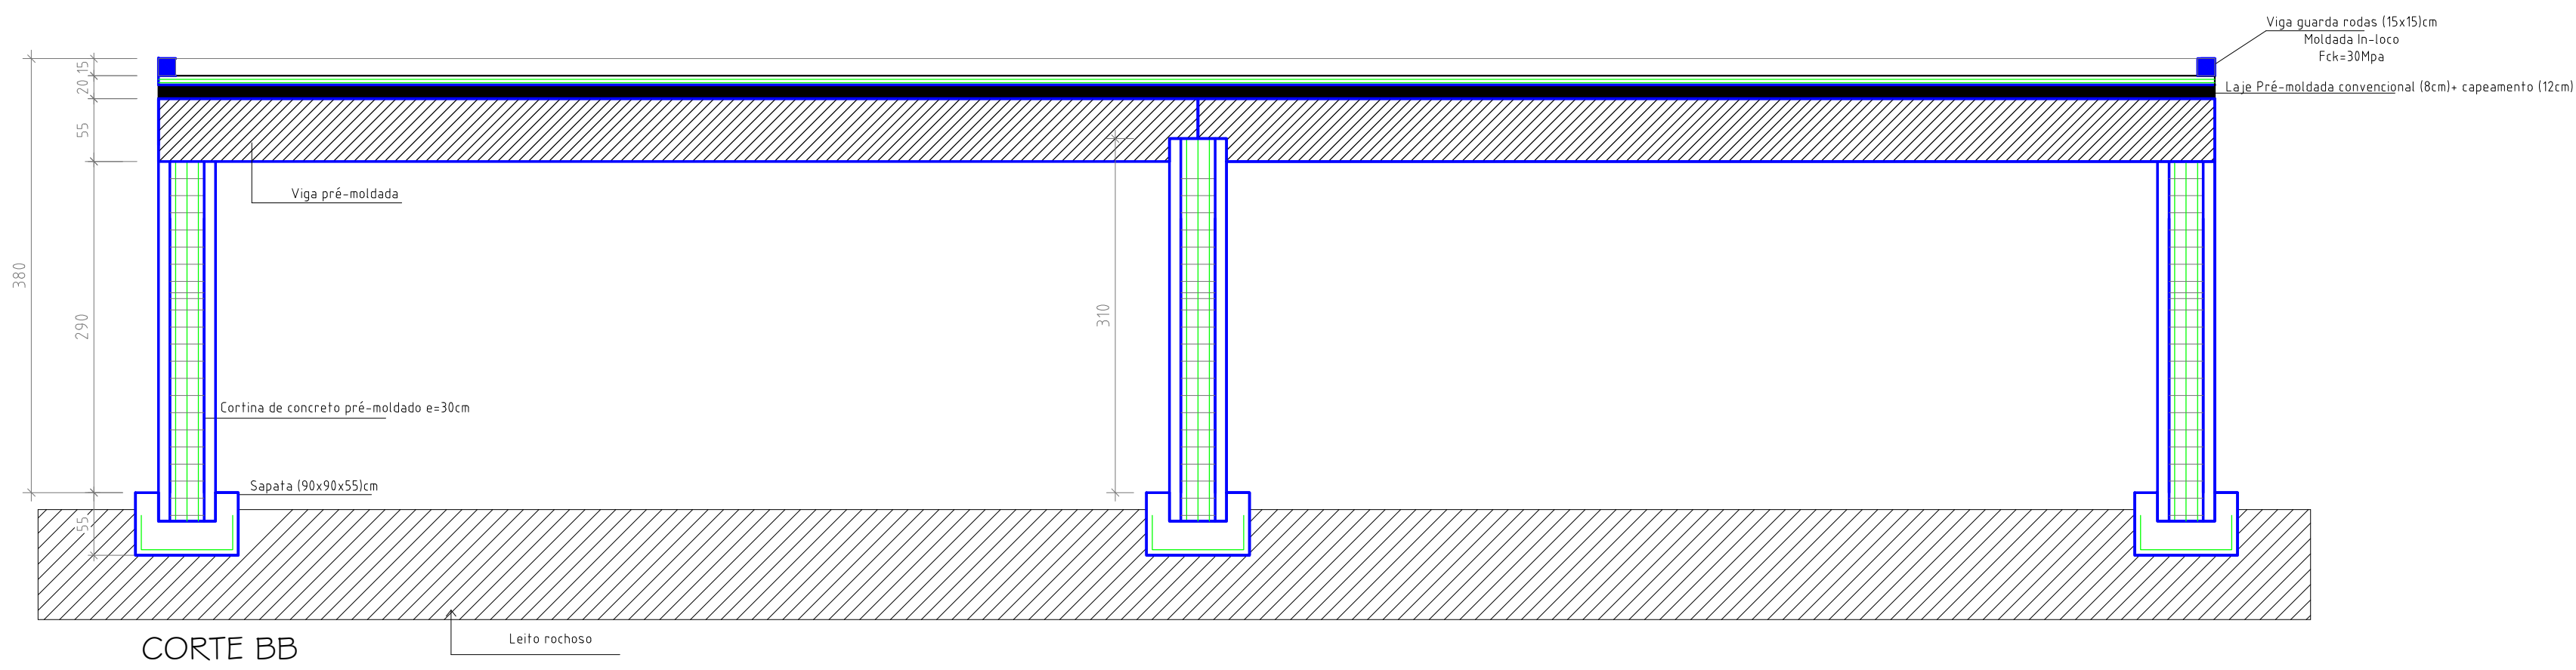
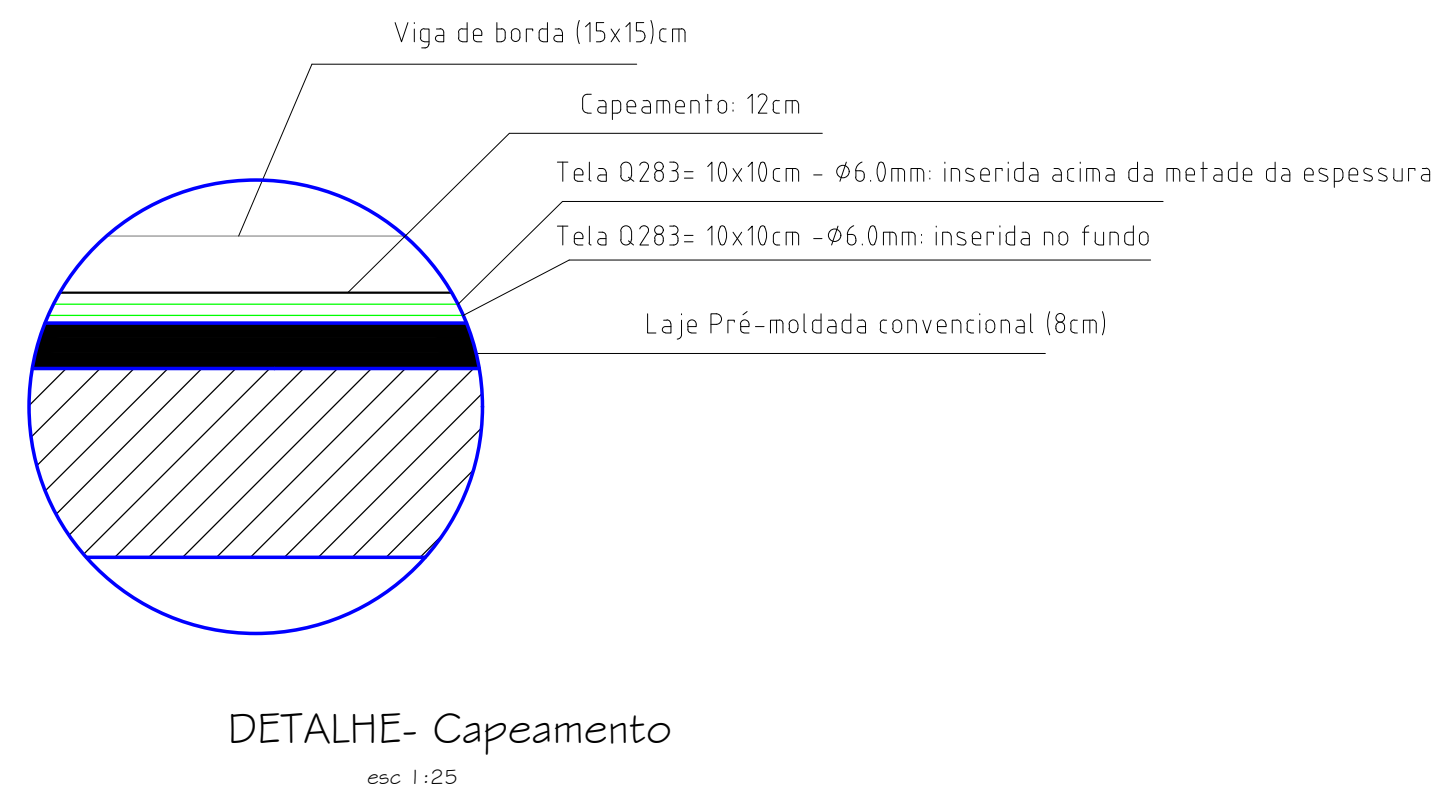
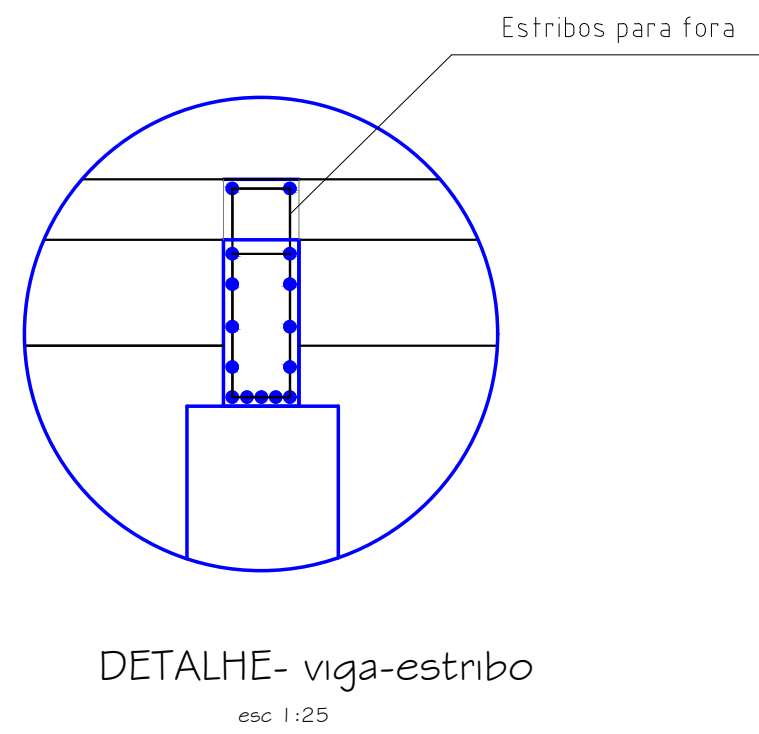
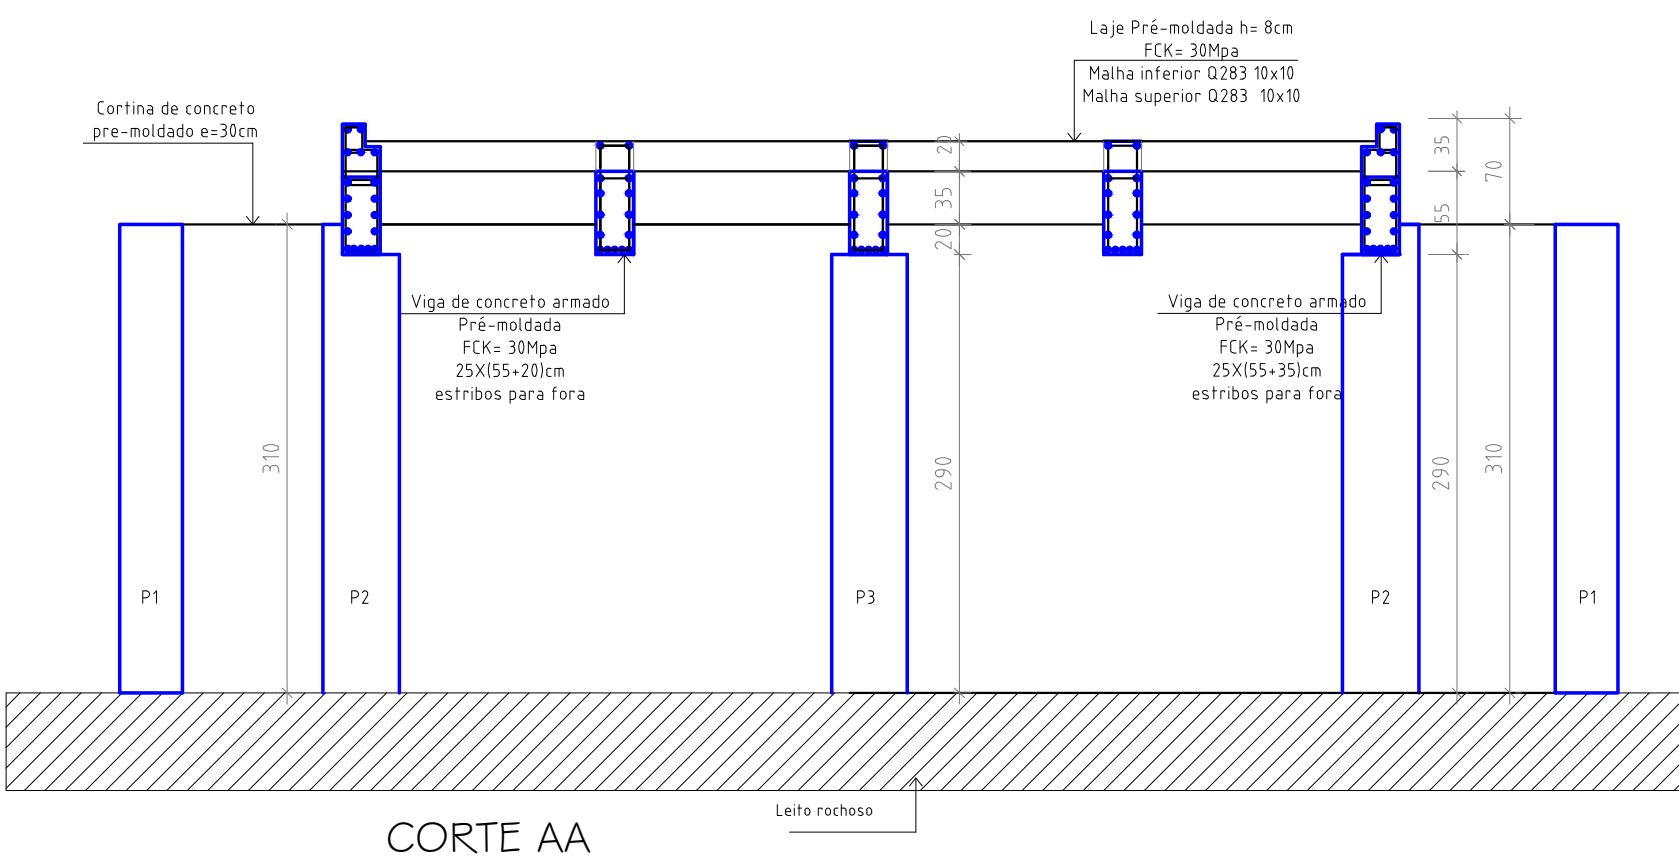
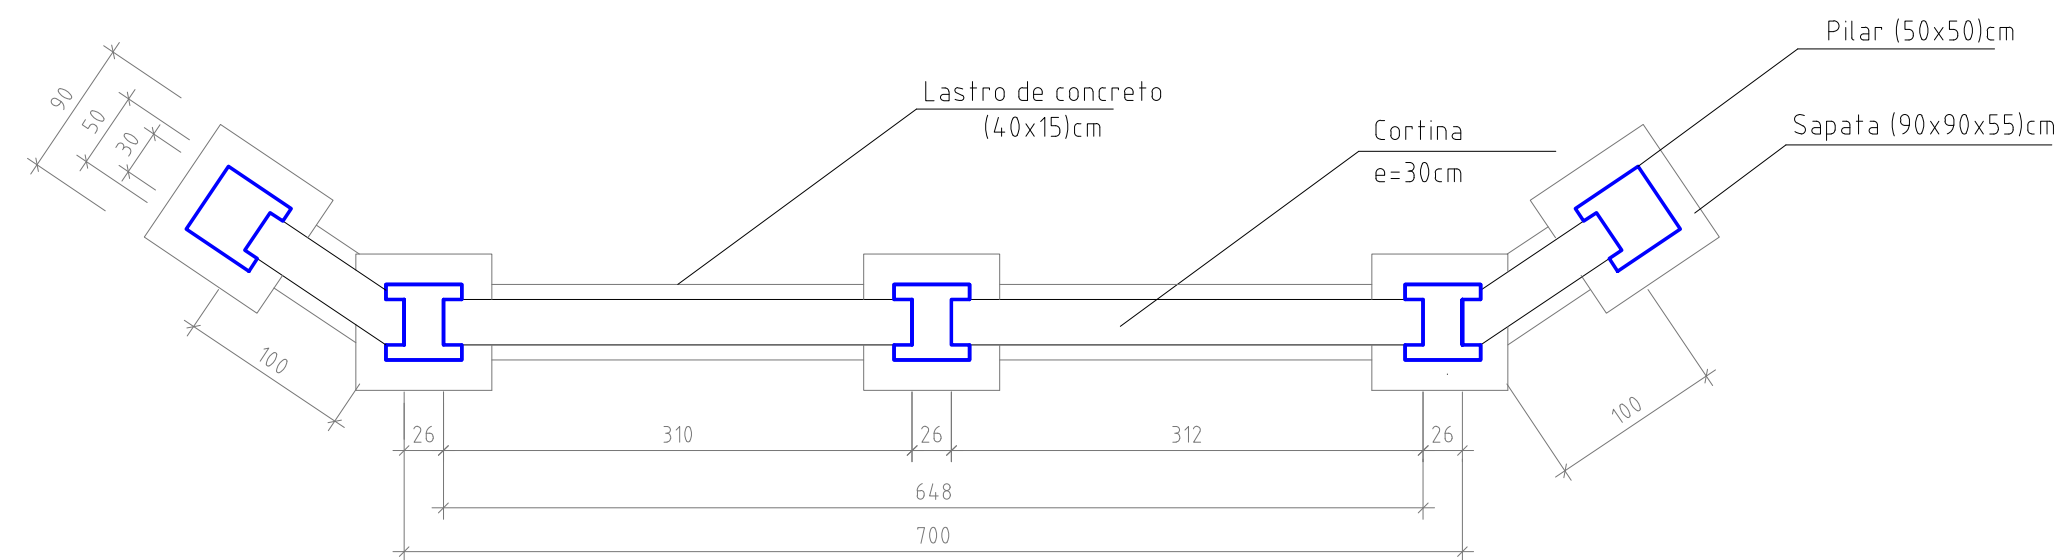


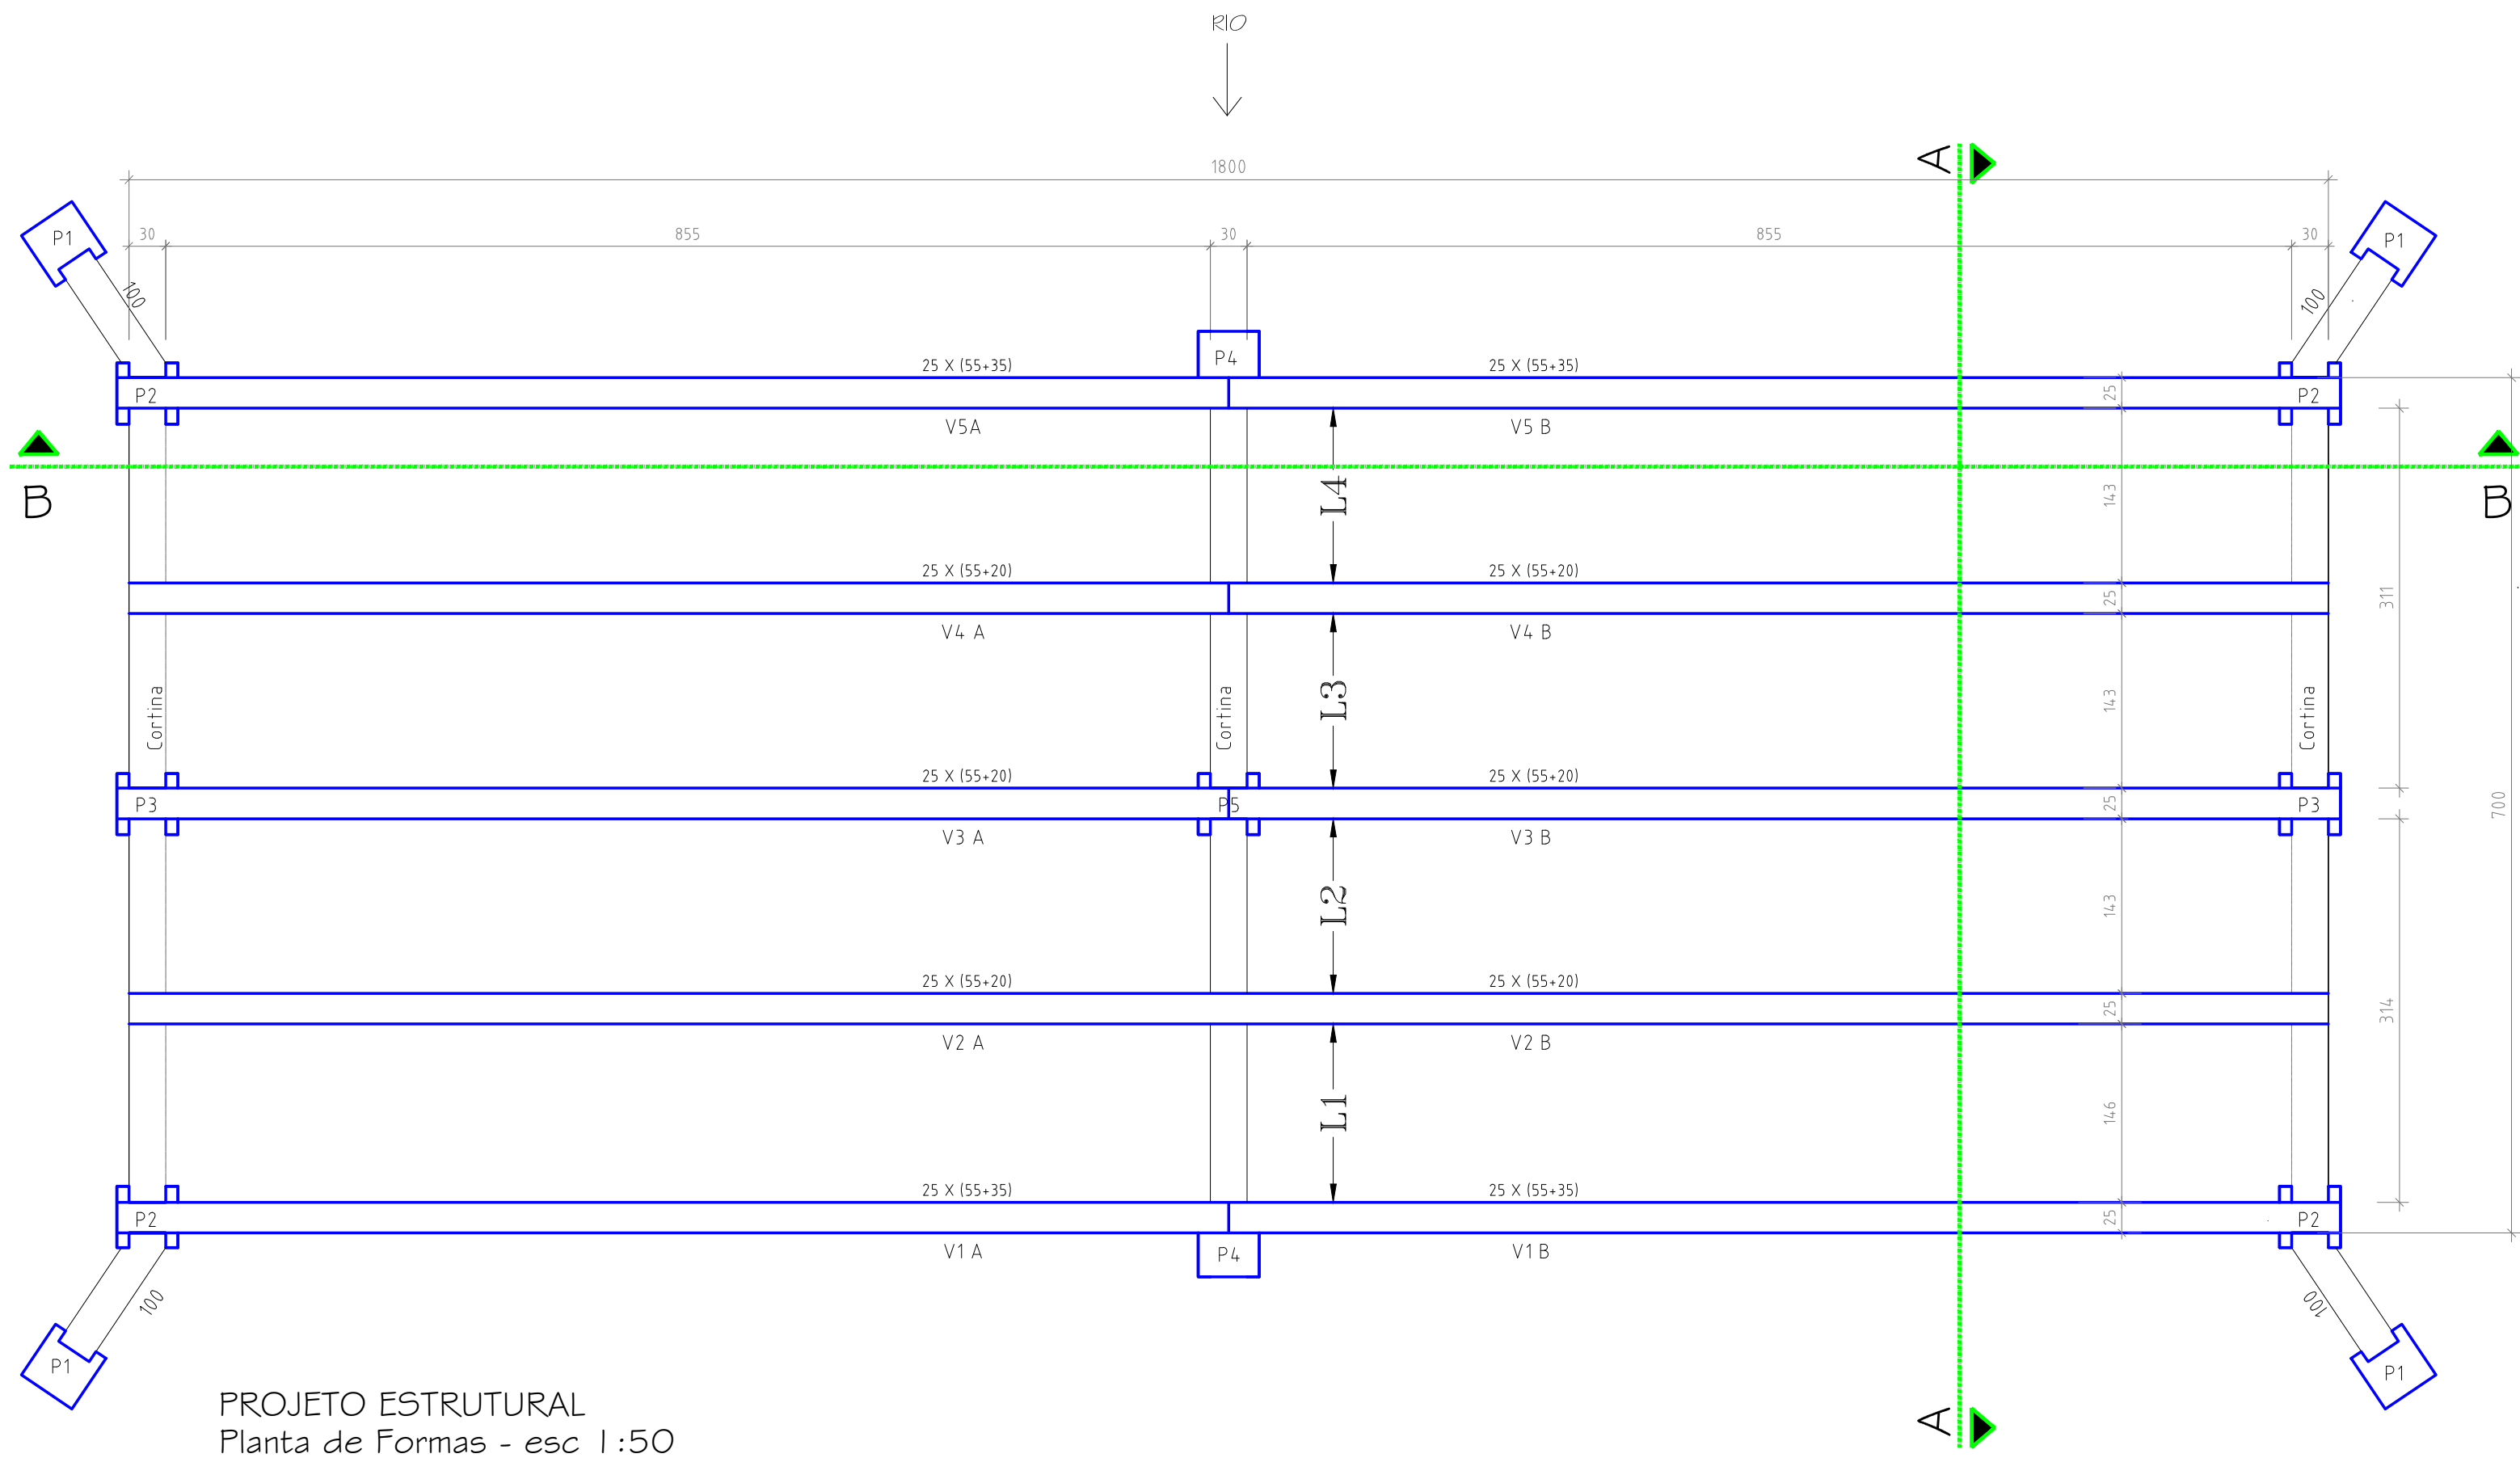

LARIGO ENGENHARIA E ARQUITETURA LTDA CNPJ - 88.470.554/0001-01		2
Francine Agostini Rigo Arquiteta e Urbanista - CAU A 54289-0 Eng. Civil - CREA 248.386		
Av. Borges da Medeiros - 1550 Fone: 3347-1547 Cel: 9984-8444 E-mail: francinerigo@hotmail.com		
Prop.: PREFEITURA DE NOVA BASSANO - RS CNPJ 87.502.894/0001-04		Área(m2): 126,00m²
Local: Ponte Arroio Negro- Linha 7ª - Senador Otaviano- Nova Bassano/Vista Alegre do Prata- RS		Escala: Indicada
Assunto: PLANTA BAIXA Planta de Formas, Cortes, Detalhamentos		Desenho: Francine Data: Abril/2024