



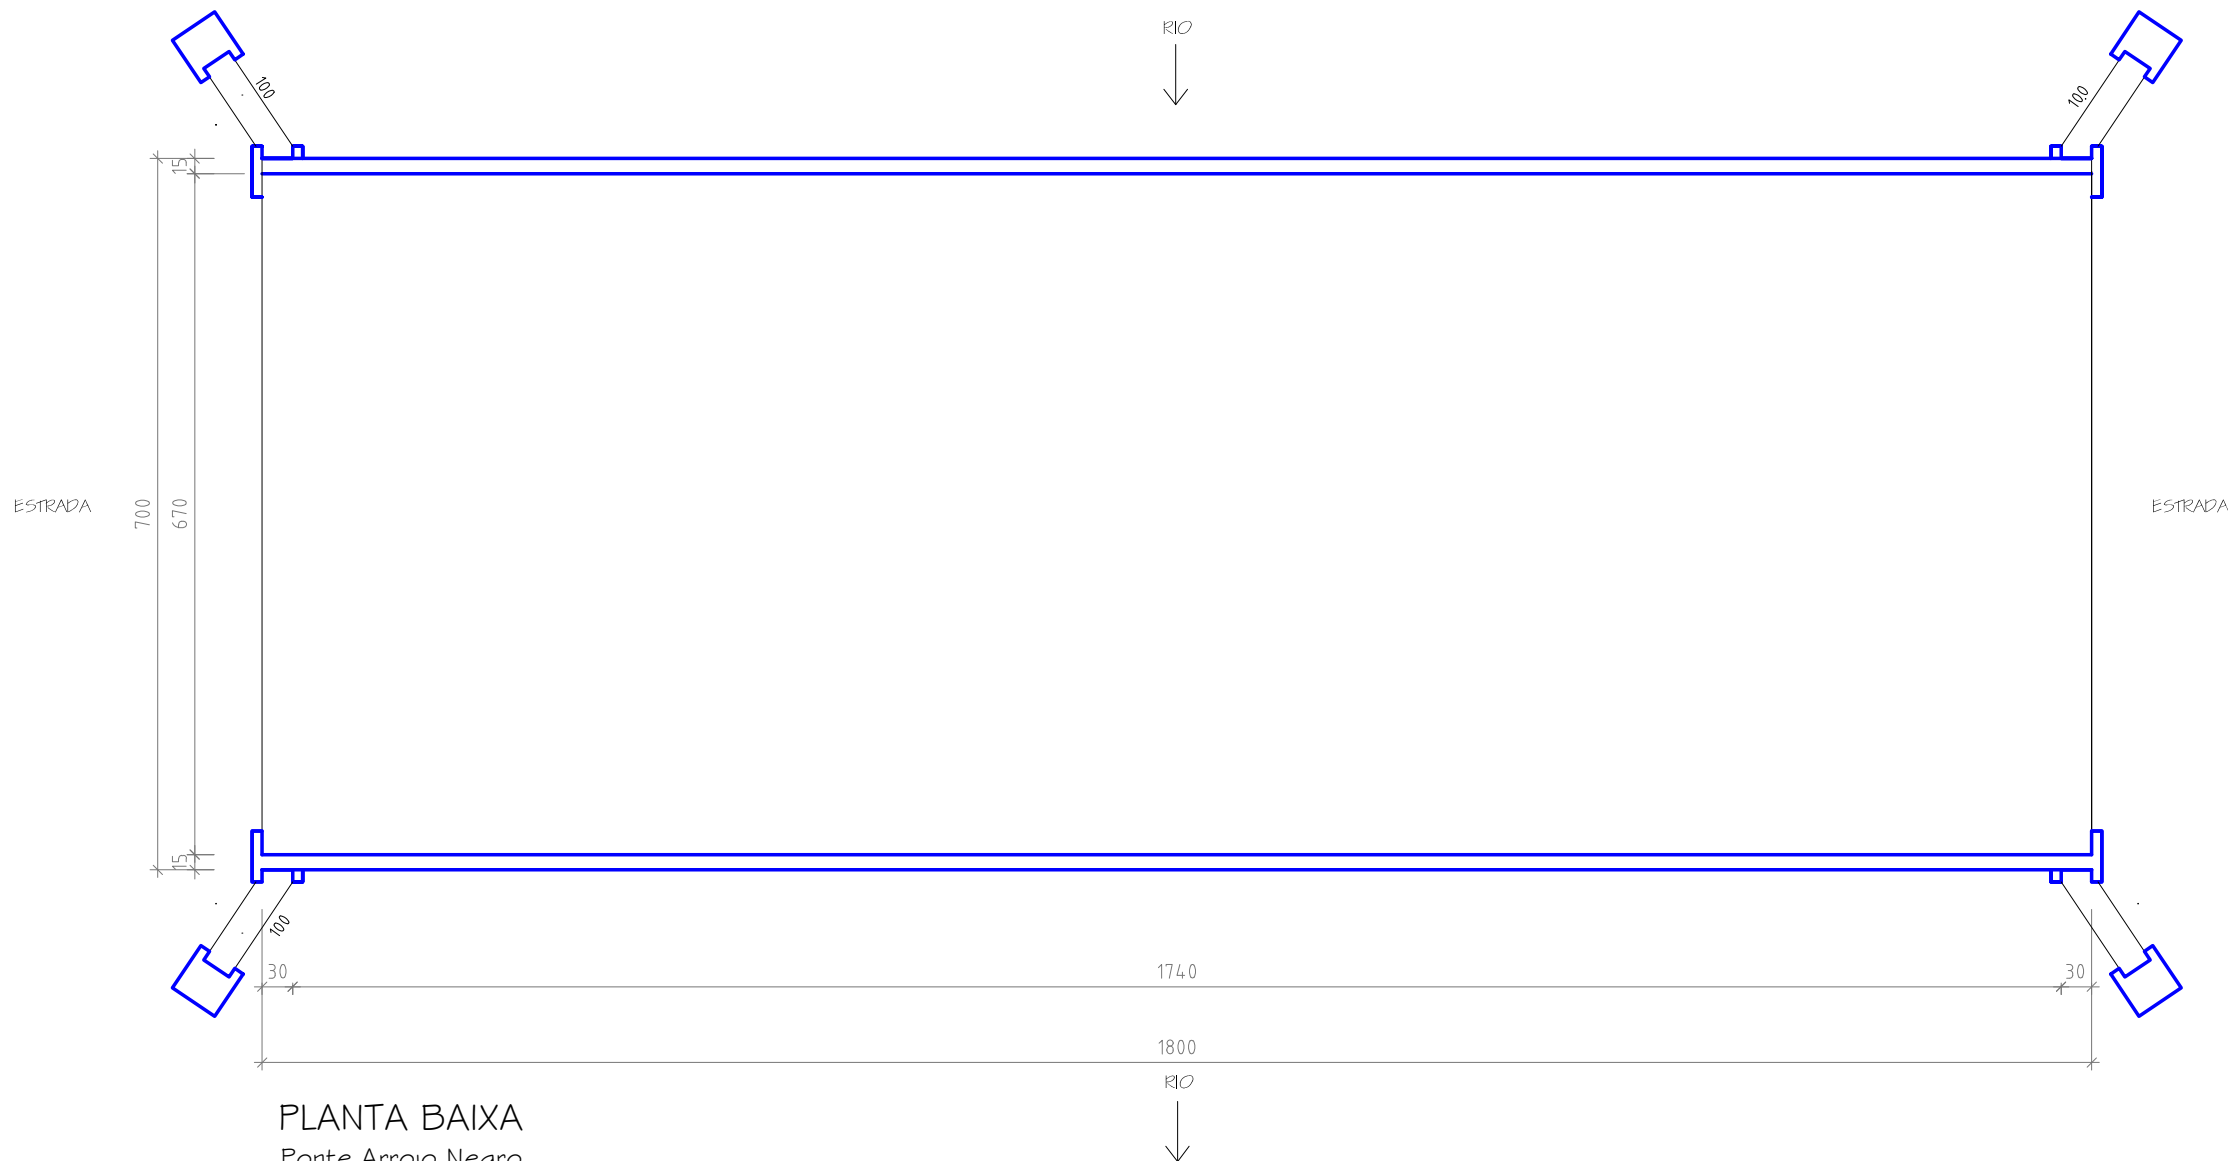

PLANTA BAIXA
Ponte Arroio Negro
Área= 126,00m²
Esc 1:75

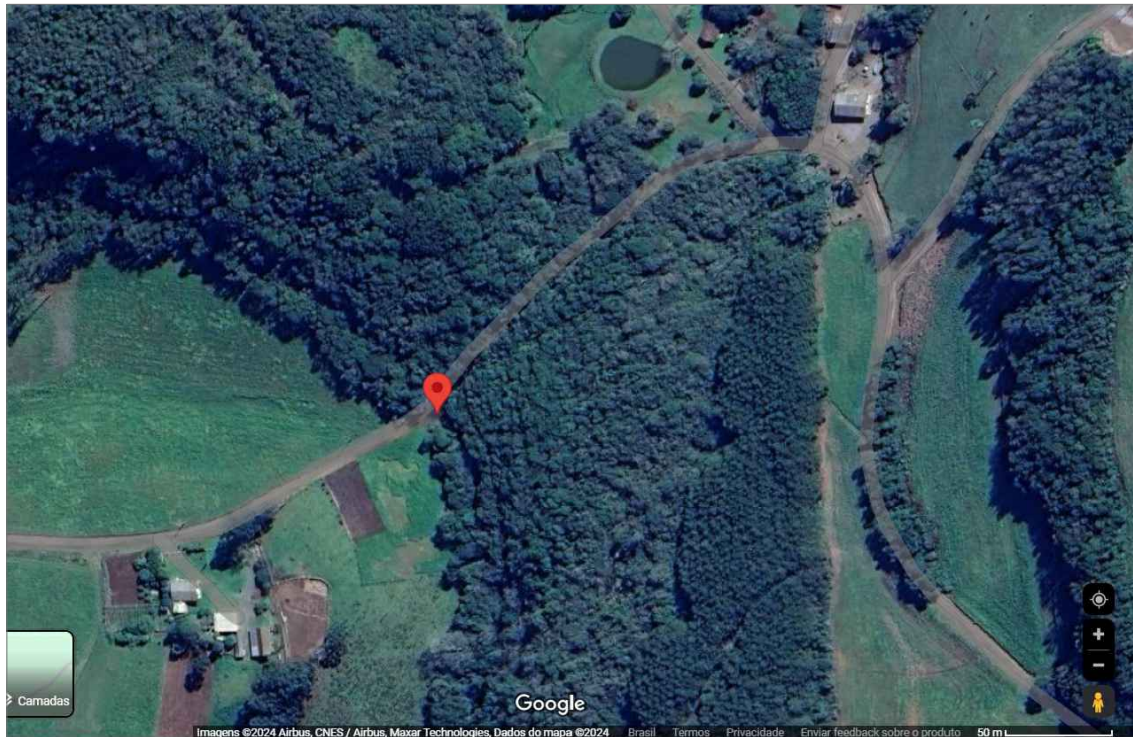

Ponte Arroio Negro
DIVISA ENTRE NOVA BASSANO E VISTA ALEGRE DO PRATA
Linha 7ª - Senador Otaviano
Latitude 28°47'11.747"S
Longitude 51°45'37.039"W

LARIGO ENGENHARIA E ARQUITETURA LTDA
CNPJ - 88.470.554/0001-01

Francine Agostini Rigo
Arquiteta e Urbanista - CAU A 54289-0
Eng. Civil - CREA 248.386

Av. Borges de Medeiros - 1550
Fone: 3347-1547 Cel: 9984-8444
E-mail: francinerigo@hotmail.com

Prop.: PREFEITURA DE NOVA BASSANO - RS
CNPJ 87.502.894/0001-04

Local: Ponte Arroio Negro- Linha 7ª - Senador Otaviano- Nova Bassano/Vista Alegre do Prata- RS

Assunto: PLANTA BAIXA
Situação-Localização

1

Área(m2): 126,00m²

Escala: Indicada

Desenho: Francine

Data: Abril/2024