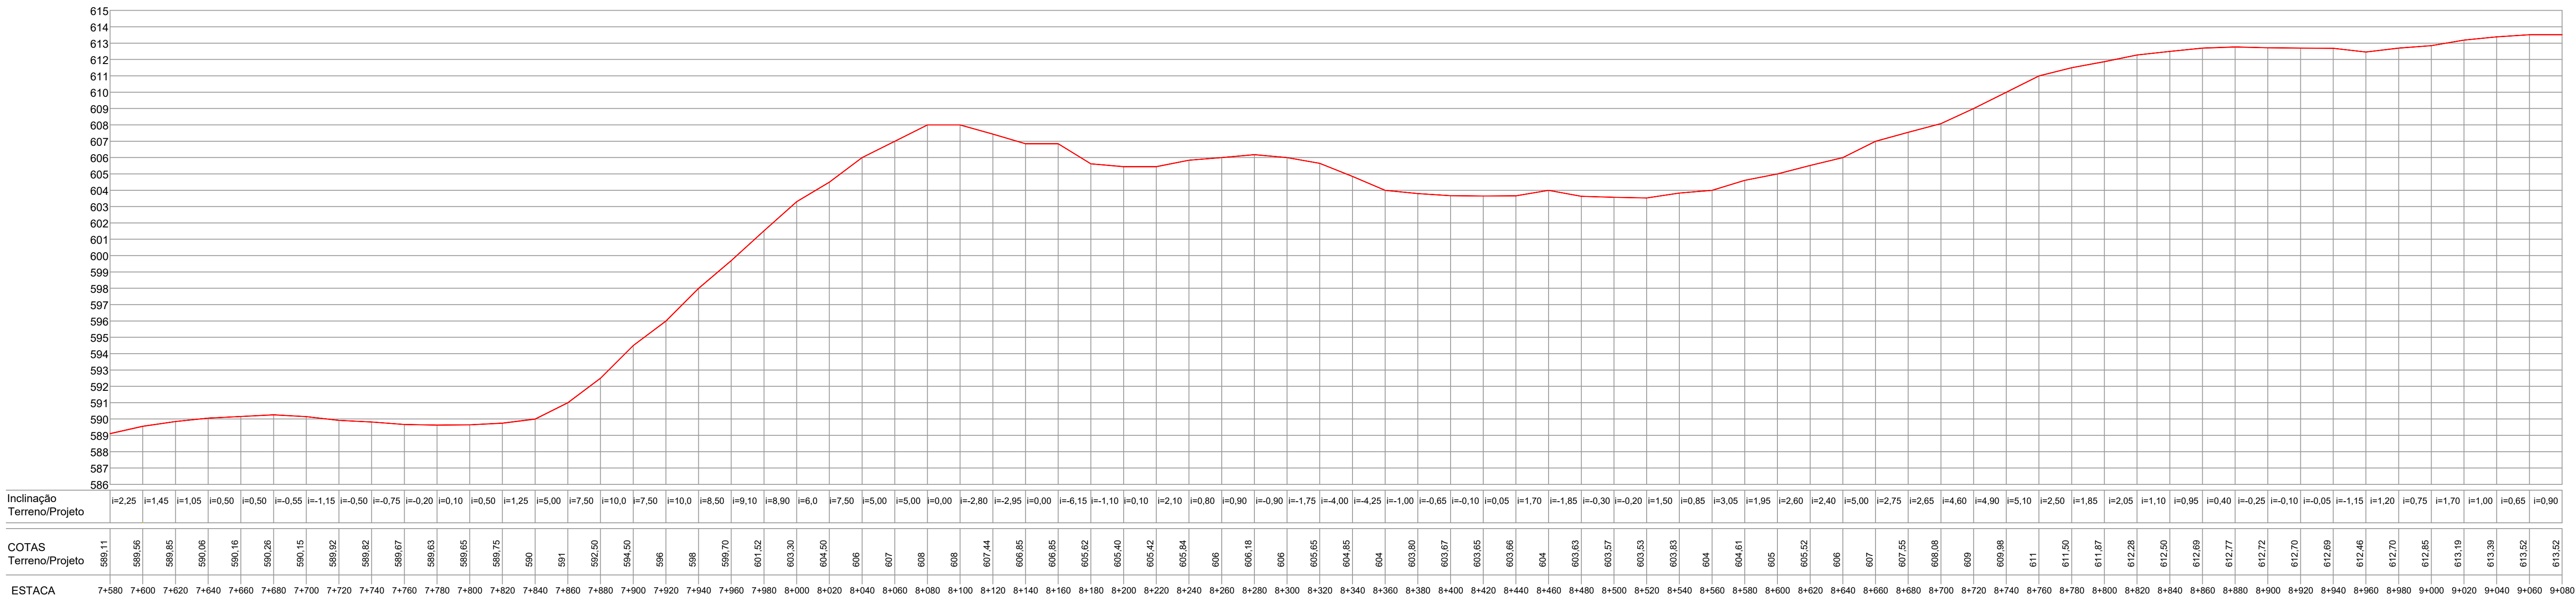




Projeto Geométrico

Área CBUQ: 8.890,00 m²

Extensão: 1.270,0m


Largura: 7,00m

Esc: 1/500

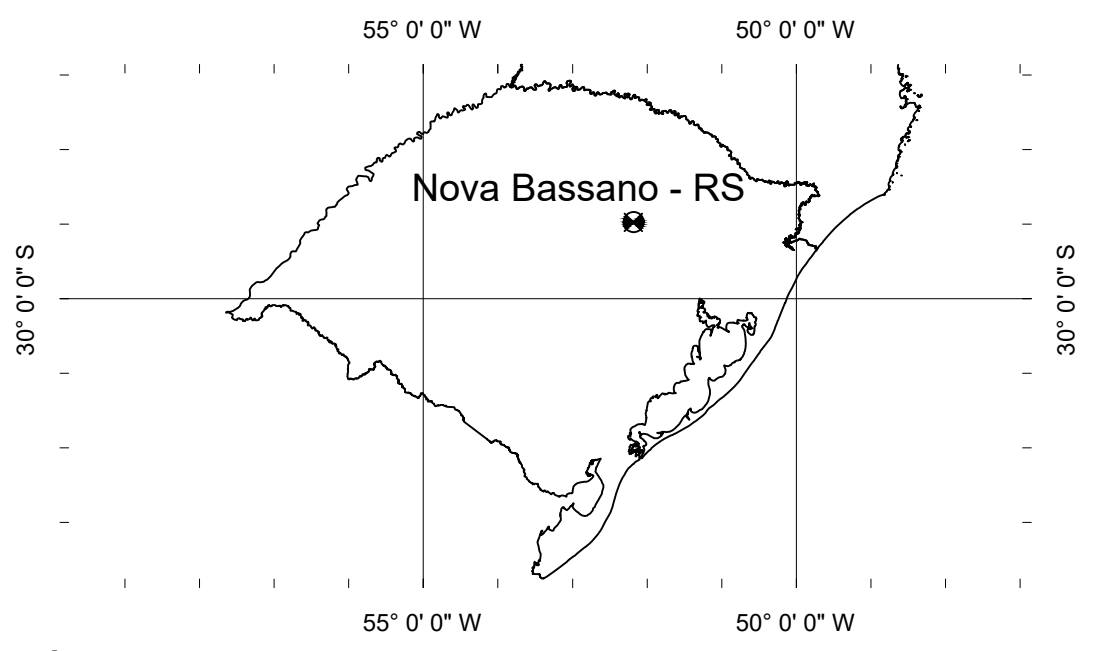
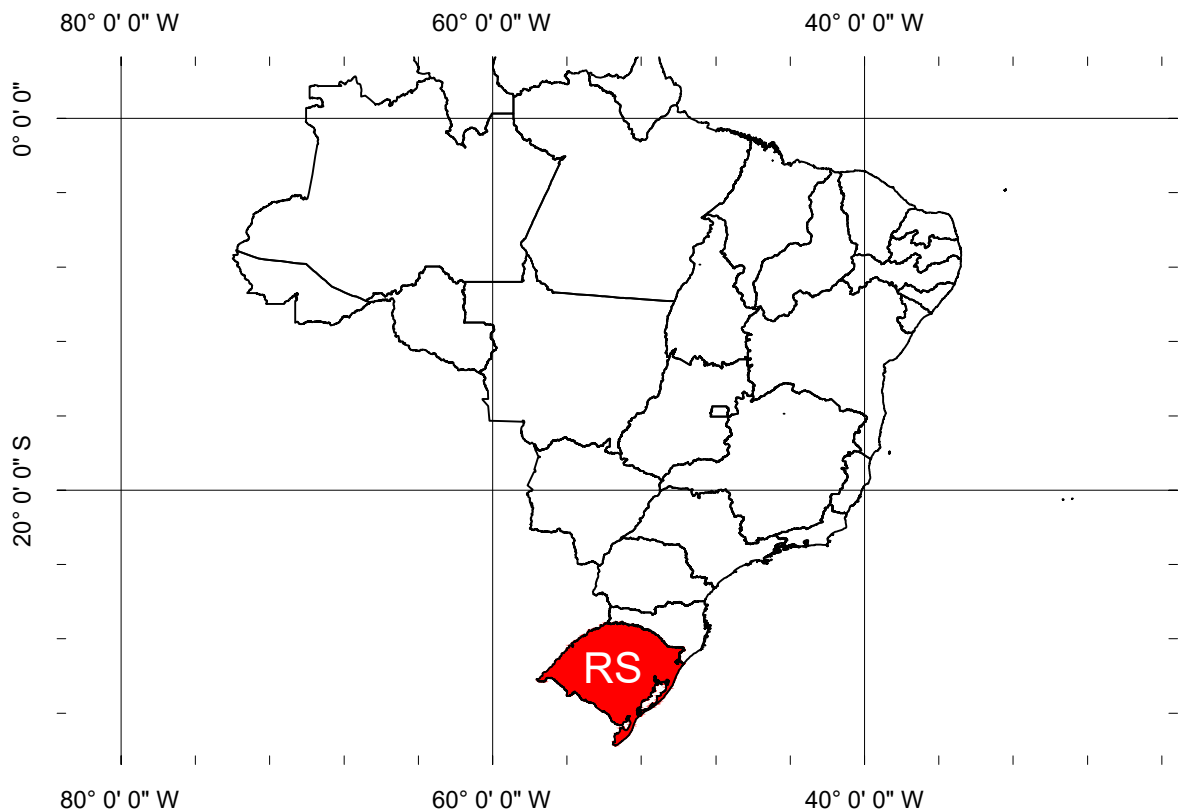


INÍCIO
Est.: 0+000
Longitude: 28°42'23.30"S
Latitude: 51°46'22.28"O

FINAL
Est.: 7+580,00
Longitude: 28°42'21.35"S
Latitude: 51°45'21.48"O

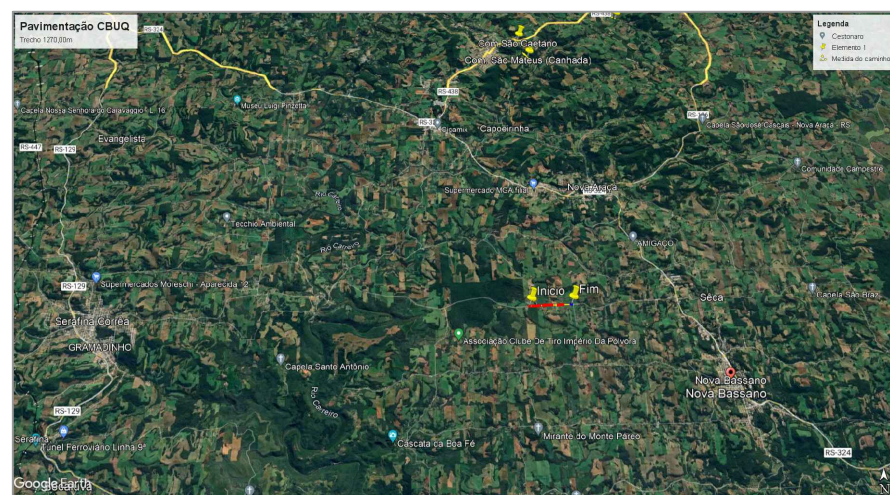

ESTRUTURA DO PAVIMENTO		
C.B.Q.	Esp.: 5 cm	Larg.: 7,00m
Base de Brita Graduada	Esp.: 15 cm	Larg. Sup.: 7,30m Larg. Inf.: 7,60 m
Sub-Base Macadame	Esp.: 20 cm	Larg. Sup.: 8,00m Larg. Inf.: 7,60 m
Terraplanagem		Larg.: 8,00m

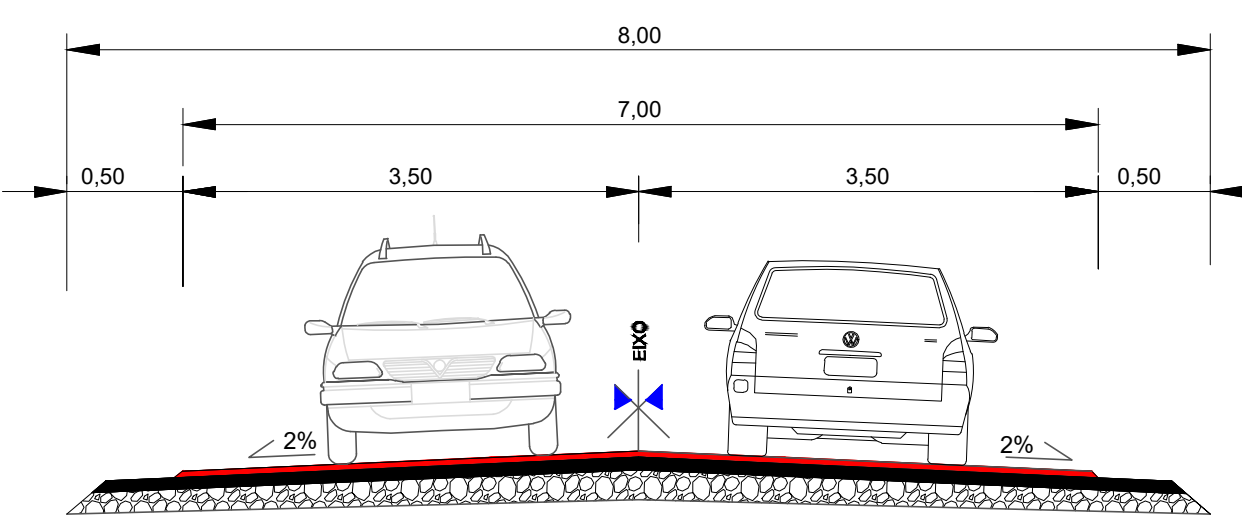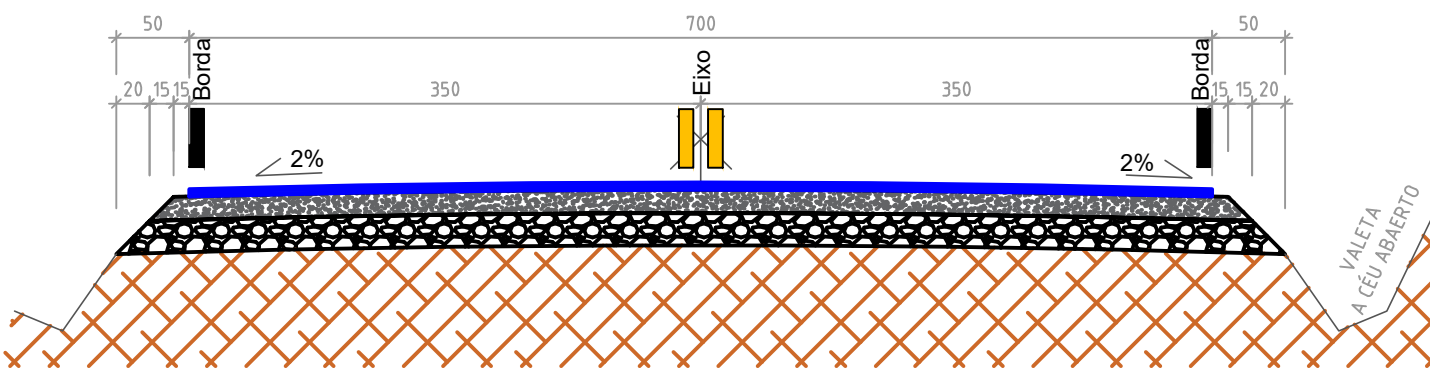

PR
EX
ATA
ENGENHARIA

Jonatas Martins das Chagas
Engenheiro Civil - CREA RS 246244

PROEXATA ENGENHARIA E ARQUITETURA LTDA
54 9 9969.0725 | proexataeng@gmail.com
Rua Santa Maria, 183 | CEP 99260-000 | Bairro Consoladora | Cascio, RS

PROPRIETÁRIO:

PREFEITURA MUNICIPAL DE NOVA BASSANO - RS
Prefeito: Ivaldo Dalla Costa - CPF: 098.095.380-49

CNPJ: 87.502.894/0001-04
Endereço: Rua Silva Jardim, 505 - Centro, Nova Bassano - RS

OBJETO/OBRA:

**PAVIMENTAÇÃO ASFÁLTICA EM CBUQ
COM EXTENSÃO DE 1.270,00m**

Área:
8.890,00 m²

Escopo:
Indicada

AP:
13012372

ESPECIALIDADE:

EXECUTIVO

01/07

DESCRIÇÃO:
PAVIMENTAÇÃO ASFÁLTICA EM CBUQ SOBRE BASE DE BGS E MACADAME SECO COM SISTEMA DE DRENAGEM

LOCAL:
Estrada de ligação entre Nova Bassano e Serafina Corrêa - RS
Início: Longitude: 28°42'23.30"S Latitude: 51°46'22.28"O; Fim: Longitude: 28°42'21.35"S Latitude: 51°45'21.48"O

ASSUNTO

PROJETO EXECUTIVO
Geométrico - Perfil Longitudinal - Seção Tipo - Situação e Localização