


INÍCIO EST.=7+580  
INÍCIO Trecho 01

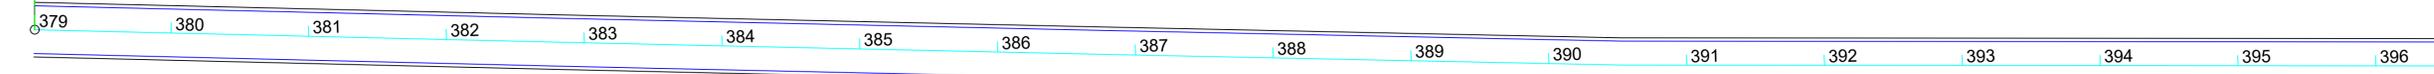


INÍCIO  
Est.: 7+580,00  
Longitude: 28°42'23.30"S  
Latitude: 51°46'22.28"O

FIM Trecho 01  
INÍCIO Pavimentação Existente (Paralelepípedo de Basalto)

EST.=8+190



**Projeto Geométrico TRECHO 01**  
Área CBUQ: 4.270,00 m<sup>2</sup>  
Extensão: 610,00m  
Largura: 7,00m  
Esc: 1/500

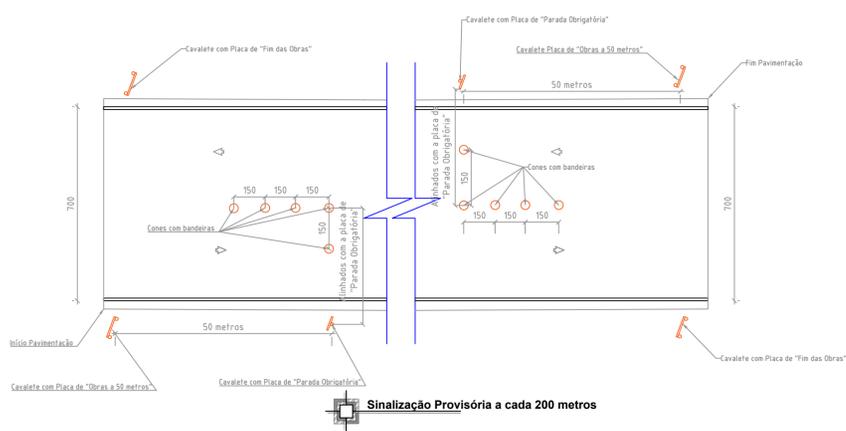

 <b>Jonatas Martins das Chagas</b> Engenheiro Civil - CREA RS 246244	
<b>PROXATA ENGENHARIA E ARQUITETURA LTDA</b> 54 9 9969.0725   proxataeng@gmail.com Rua Santa Maria, 183   CEP 99260-000   Bairro Consoladora   Casca, RS	
PROPRIETÁRIO:	
PREFEITURA MUNICIPAL DE NOVA BASSANO - RS      CNPJ: 87.502.894/0001-04 Prefeito: Ivaldo Dalla Costa - CPF: 098.095.380-49      Endereço: Rua Silva Jardim, 505 - Centro, Nova Bassano - RS	
OBJETO/OBRA:	Área: 8.890,00 m <sup>2</sup> Desenho (CAD): Chagas_J
<b>PAVIMENTAÇÃO ASFÁLTICA EM CBUQ COM EXTENSÃO DE 1.270,00m</b>	Escala: Indicada      Data: Maio/24 CAD: 13012372      Arquivo: Asfalto_NB2
DESCRIÇÃO: PAVIMENTAÇÃO ASFÁLTICA EM CBUQ SOBRE BASE DE BGS E MACADAME SECO COM SISTEMA DE DRENAGEM	ESPECIALIDADE: <b>EXECUTIVO</b>
LOCAL: Estrada de ligação entre Nova Bassano e Serafina Corrêa - RS Início: Longitude: 28°42'23.30"S Latitude: 51°46'22.28"O. Fim: Longitude: 28°42'21.35"S Latitude: 51°45'21.48"O	<b>02/07</b>
ASSUNTO: <b>PROJETO GEOMÉTRICO TRECHO 01</b>	