


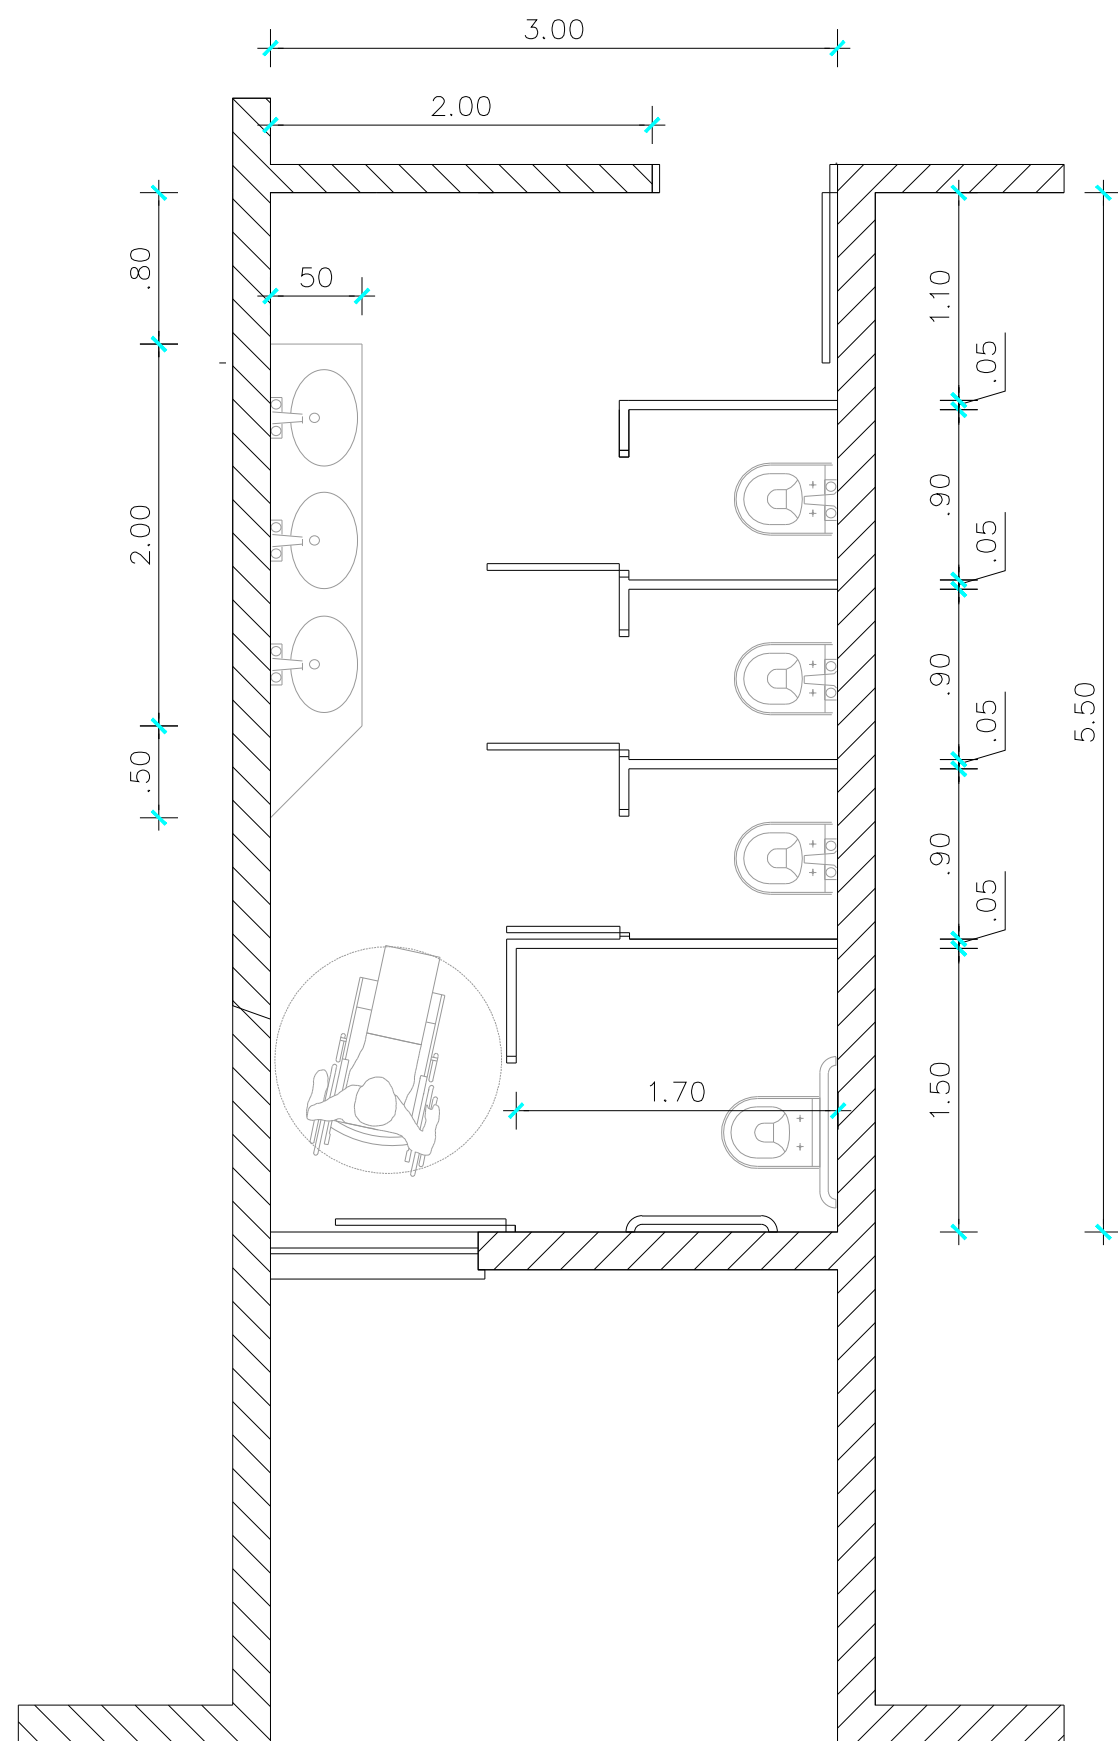

04. DETALHE INTERNO - BANHEIROS
esc: 1/40

Resp. Técnico	Data	Inicial
Cassiano Benedetti	03/2024	Levantamento topográfico
Luiz Otávio Salvador	11/2024	Projeto inicial
 MUNICÍPIO DE NOVA BASSANO Rua Silva Jardim, nº 505 CNPJ:87.502.894/0001-04 OBRA:AMPLIAÇÃO E.M.E.I MAGIA E SABER CONTEÚDO: PLANTA DETALHAMENTO BANHEIROS PROPRIETÁRIO: MUNICÍPIO DE NOVA BASSANO PROJETO: PROJETO ARQUITETÔNICO BÁSICO LOCALIZAÇÃO: Rua Silva Jardim, nº 714 ESCALA: Indicada ÁREA: 330,96m² PRANCHA: 03/08 FOLHA: A3		
RESPONSÁVEL MUNICÍPIO:		
IVALDO DALLA COSTA PREFEITO MUNICIPAL		
RESPONSÁVEL TÉCNICO:		
ENG. CIVIL LUIZ OTÁVIO SALVADOR DE SOUZA / CREA-RS 253099		