



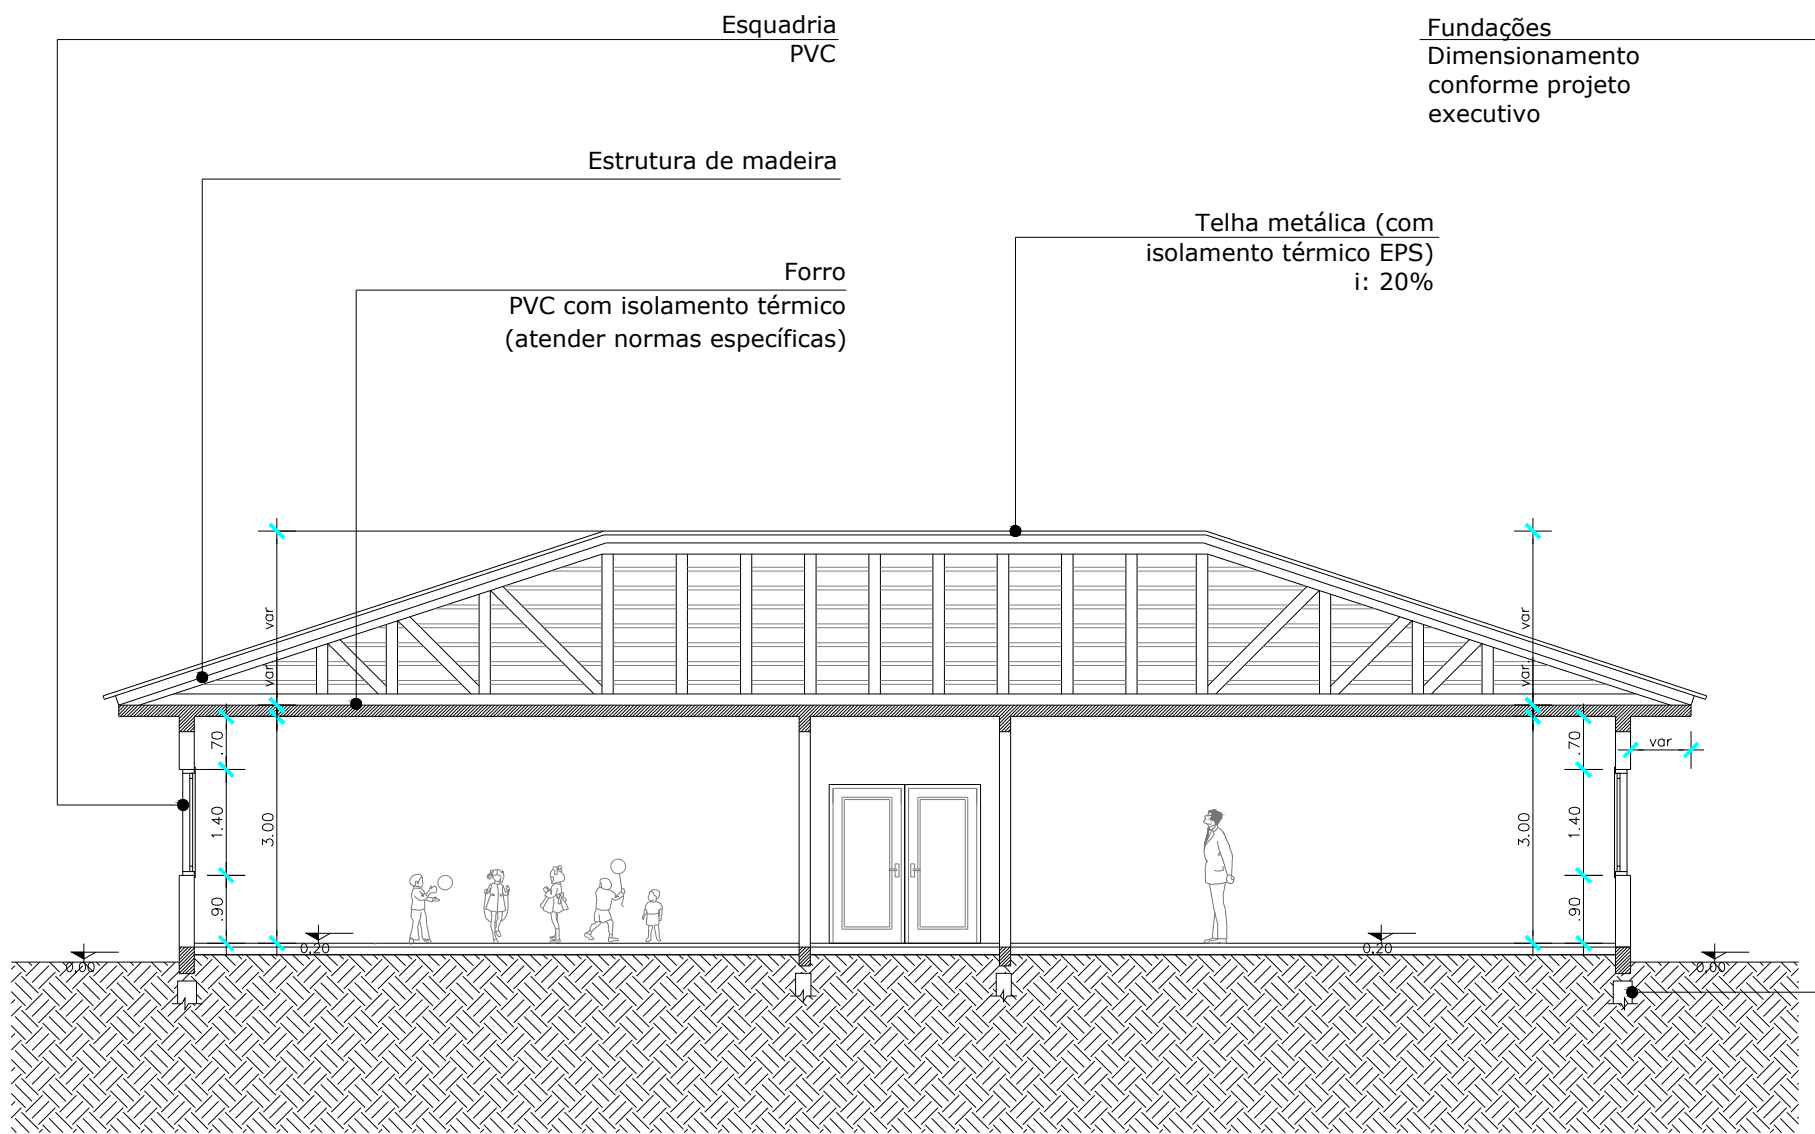

05. CORTE A-A'

esc: 1/100

OBS: As espessuras das paredes (sistema PVC + concreto) e forração (PVC) são variáveis de acordo com a solução adotada no projeto executivo, desde que atenda normas específicas de segurança, estrutura, desempenho e isolamento térmico.

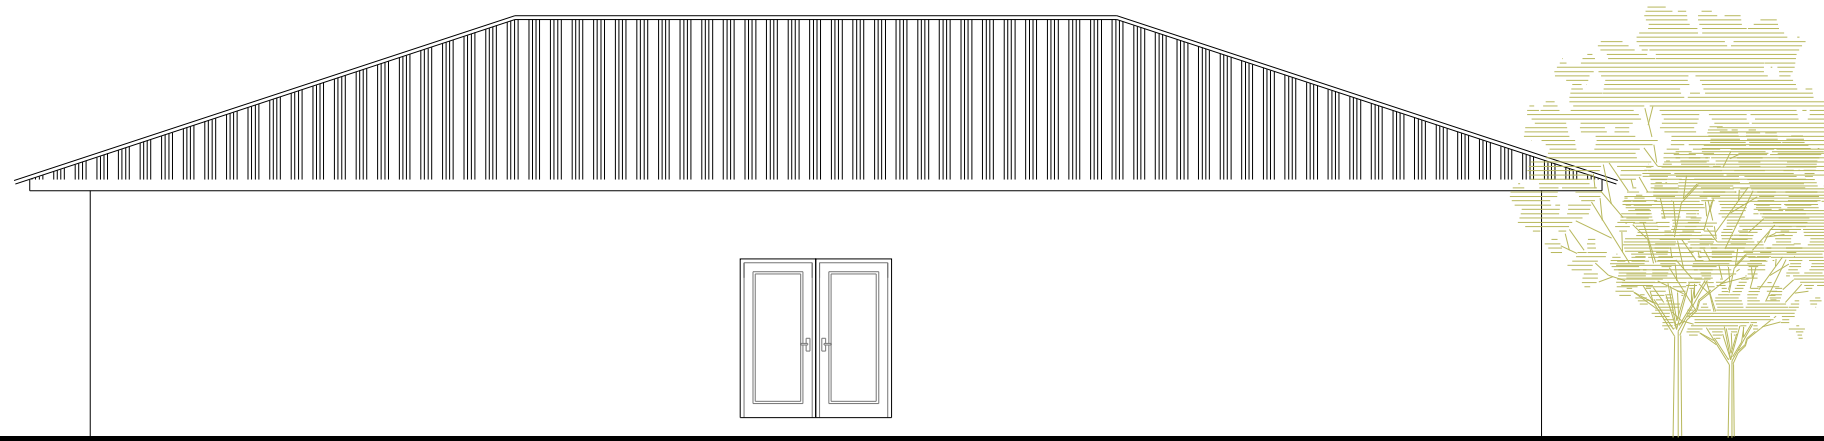

06. FACHADA LESTE

esc: 1/100

Resp. Técnico	Data	Inicial
Cassiano Benedetti	03/2024	Levantamento topográfico
Luiz Otávio Salvador	11/2024	Projeto inicial

 MUNICÍPIO DE NOVA BASSANO Rua Silva Jardim, nº 505 CNPJ: 87.502.894/0001-04	OBRA: AMPLIAÇÃO E.M.E.I. MAGIA E SABER CONTEÚDO: CORTE A-A, FACHADA LESTE	
	PROPRIETÁRIO: MUNICÍPIO DE NOVA BASSANO	
	PROJETO: PROJETO ARQUITETÔNICO BÁSICO	
	LOCALIZAÇÃO: Rua Silva Jardim, nº 714	FOLHA: A2
RESPONSÁVEL MUNICÍPIO: IVALDO DALLA COSTA PREFEITO MUNICIPAL	ESCALA: Indicada	ÁREA: 330,96 m²
RESPONSÁVEL TÉCNICO: ENG. CIVIL LUIZ OTÁVIO SALVADOR DE SOUZA / CREA-RS 253099		PRANCHA: 04/08