
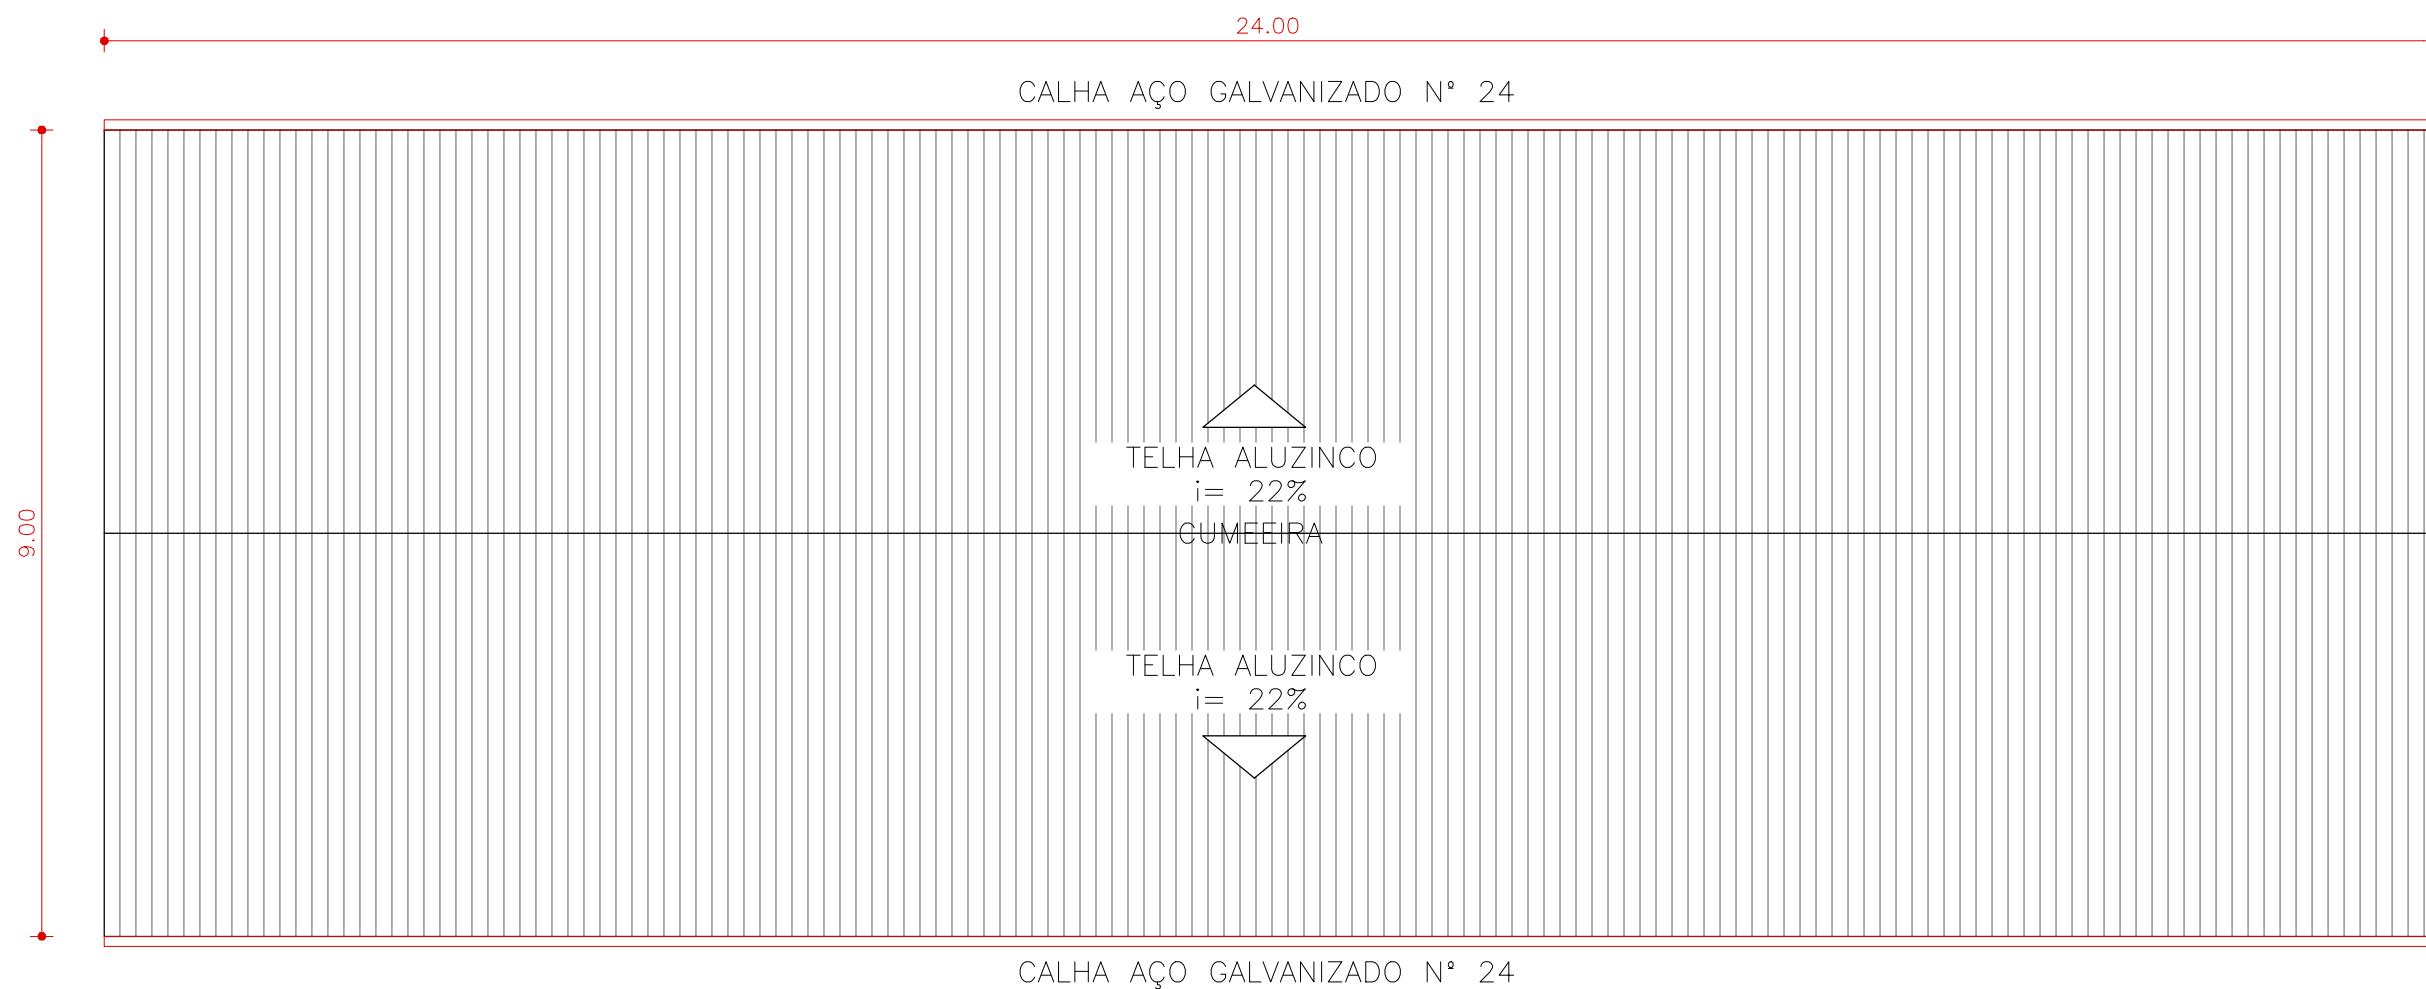
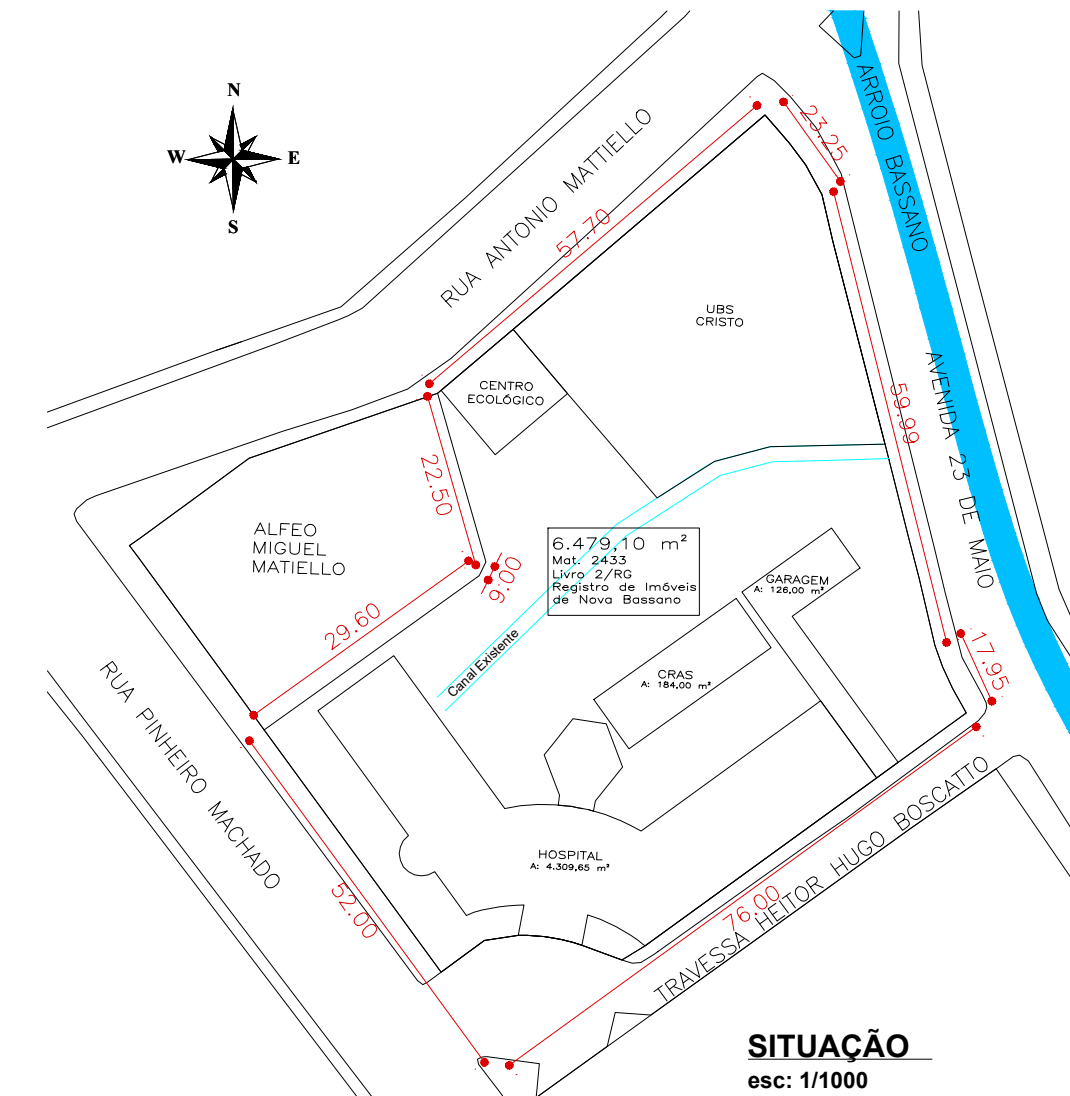


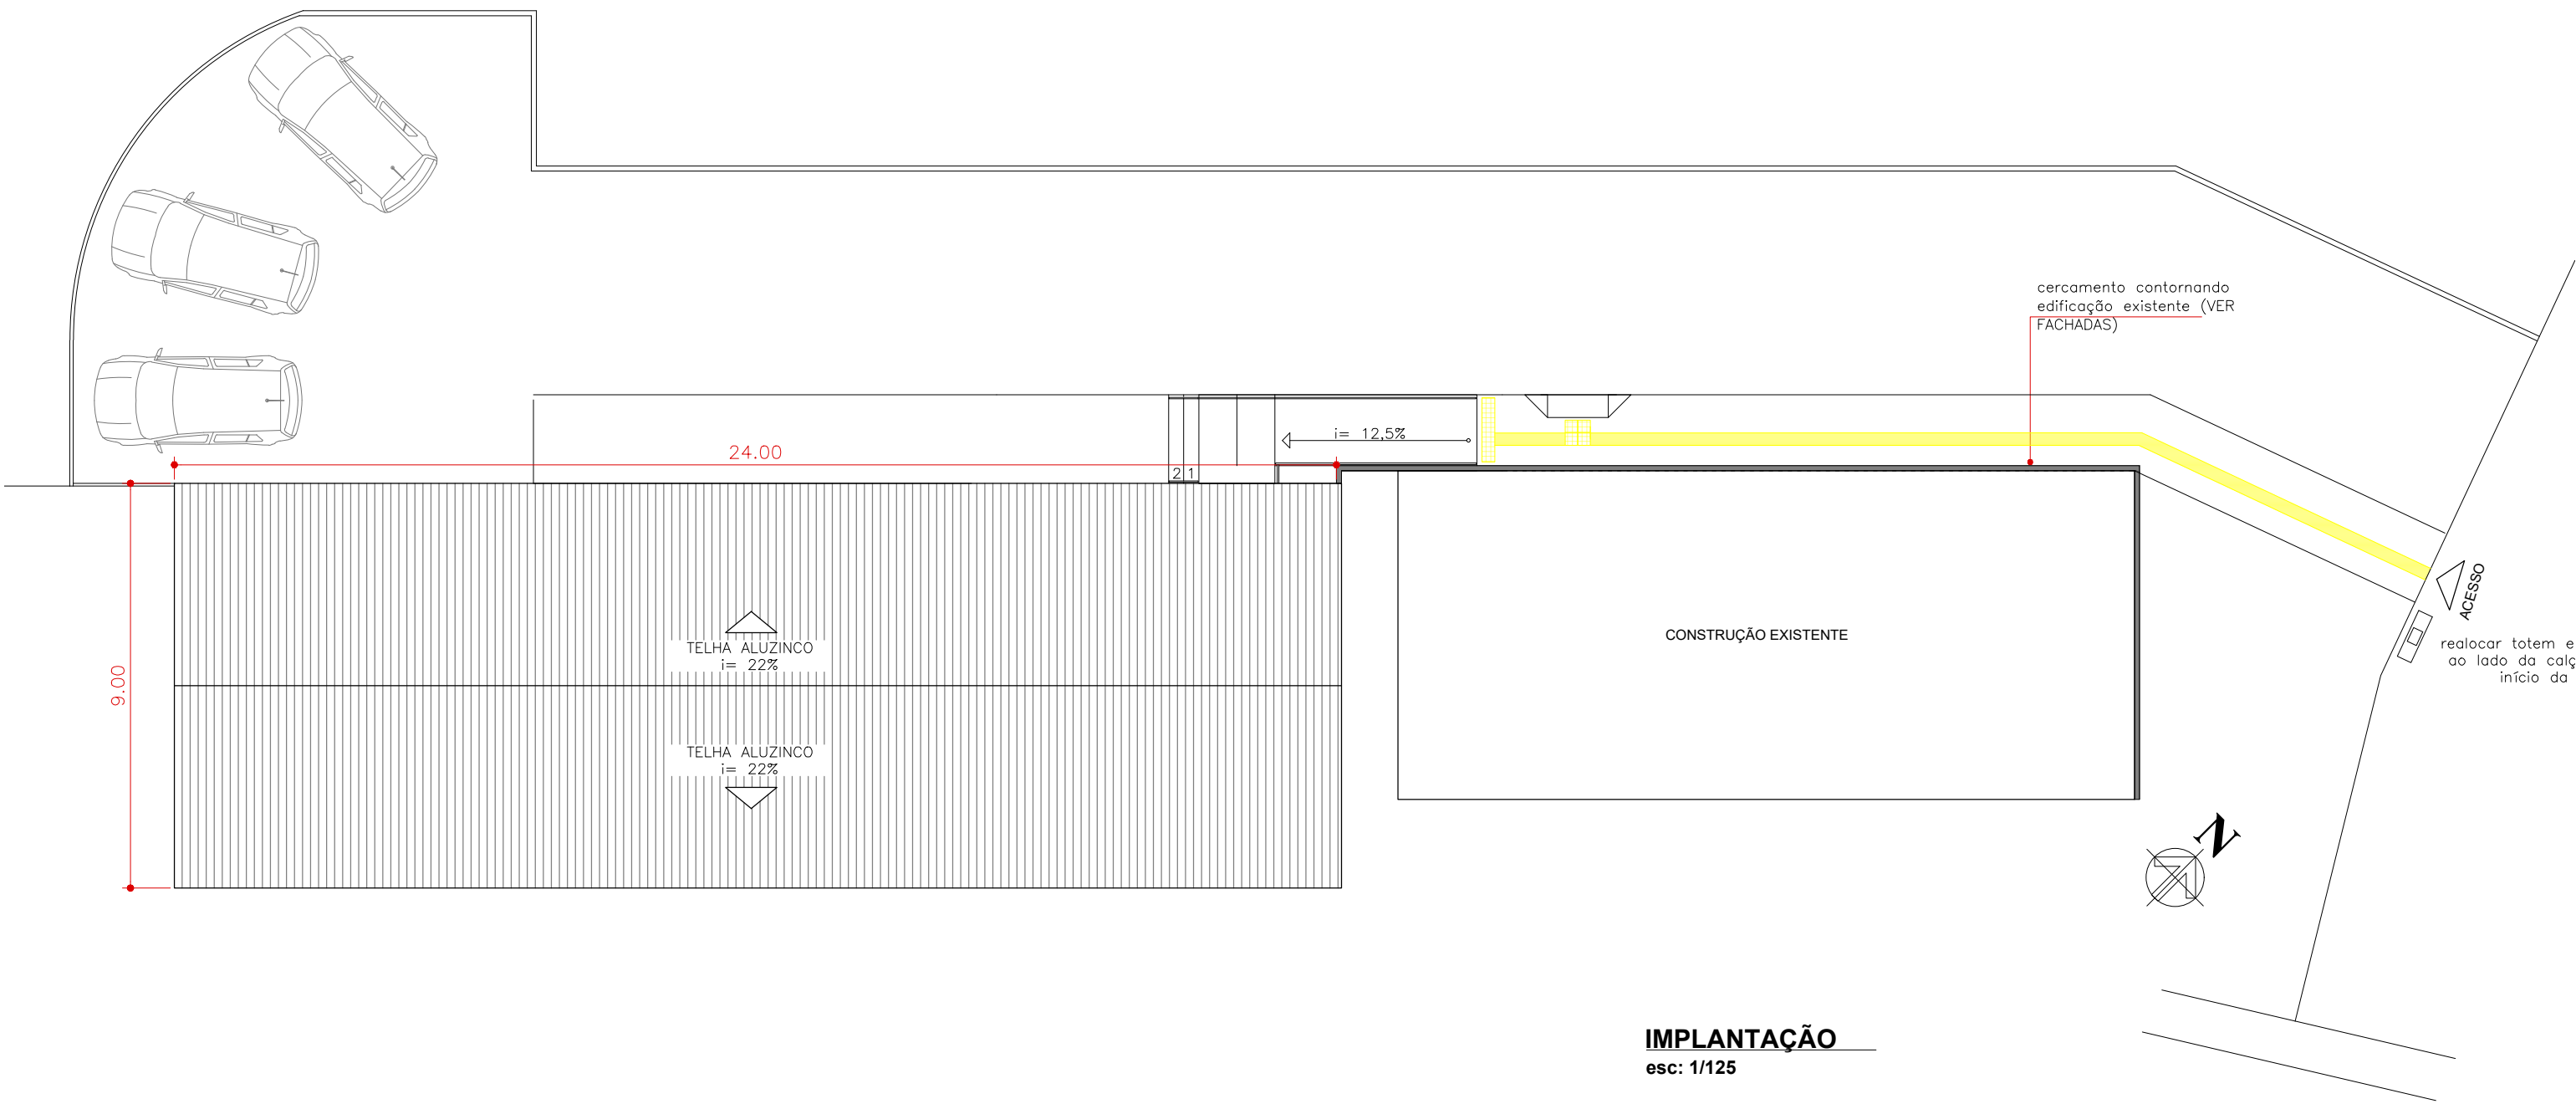

C02	13/12/2024	Ajustes de projeto
C01	25/04/2024	Detalhamento painel fachada
C00	28/03/2024	Inicial

 MUNICÍPIO DE NOVA BASSANO Rua Silva Jardim, n° 505 CNPJ: 87.502.894/0001-04	OBRA: PROJETO ARQUITETÔNICO – REFORMA CRAS		
	PROPRIETÁRIO: MUNICÍPIO DE NOVA BASSANO		
	PROJETO: IMPLANTAÇÃO E COBERTURA		
	LOCALIZAÇÃO: AVENIDA 23 DE MAIO, N° 725		
	RESPONSÁVEL MUNICÍPIO: JOÃO PAULO MAROSO PREFEITO MUNICIPAL	ÁREA 184,0 m² ESCALA: INDICADA	RESPONSÁVEL TÉCNICO: DOMINIQUE JANK ENGENHEIRA CIVIL CREA—RS253223