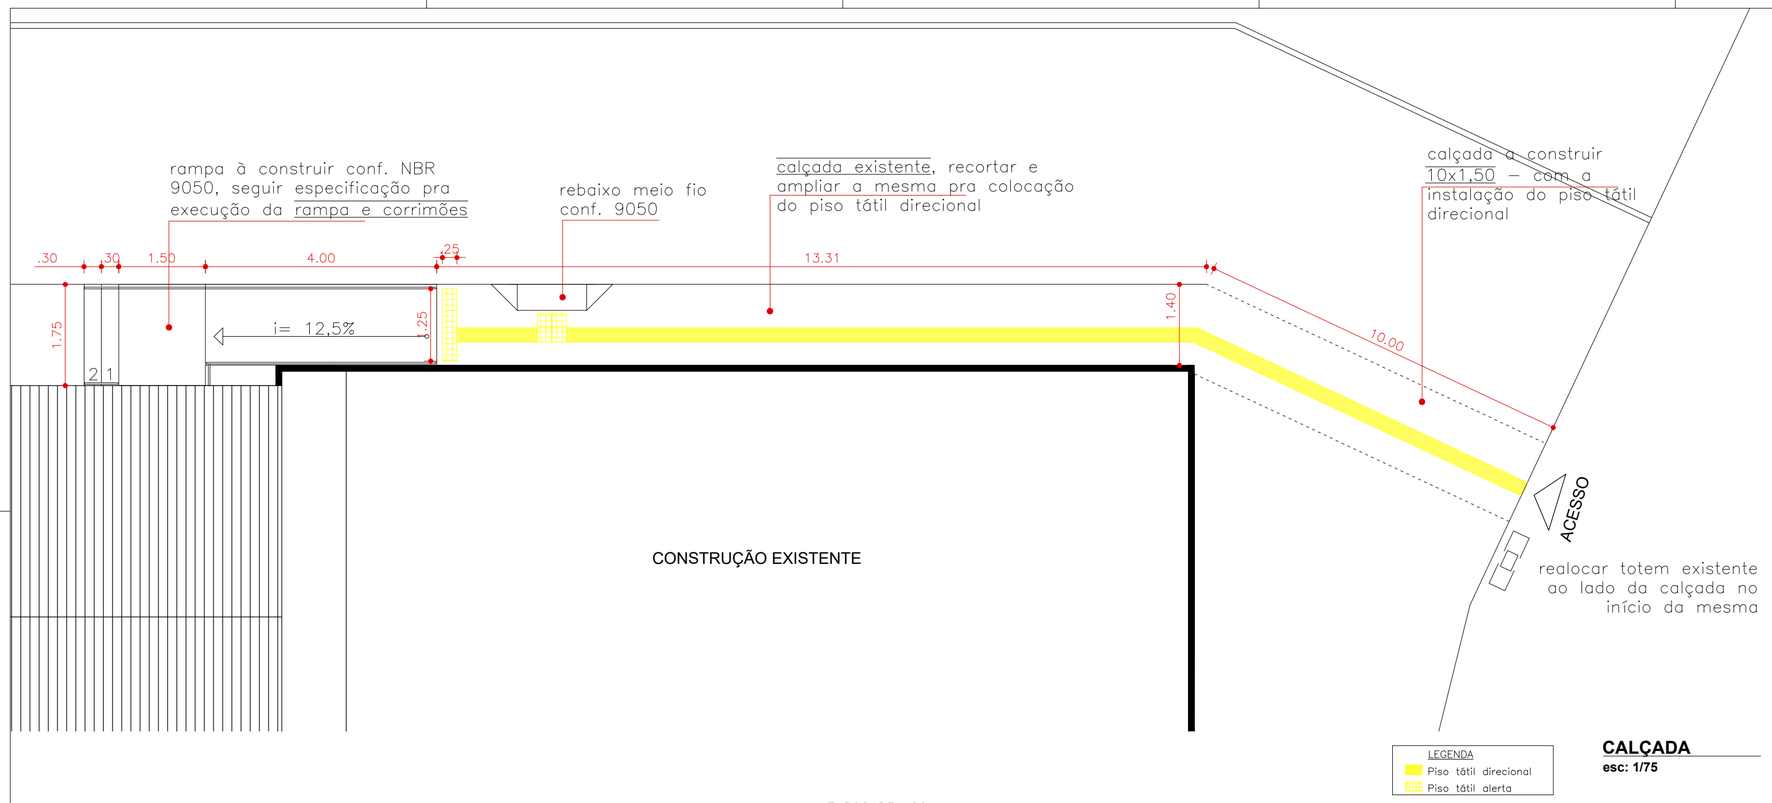

LEGENDA
- Piso tátil direcional
- Piso tátil alerta

CALÇADA
esc: 1/75

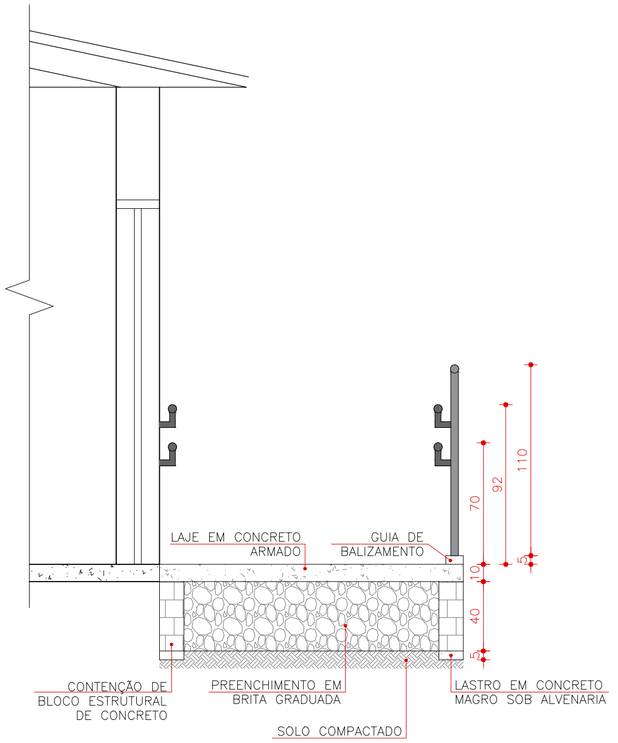

CORTE C-C'
esc: 1/25 cotas em cm

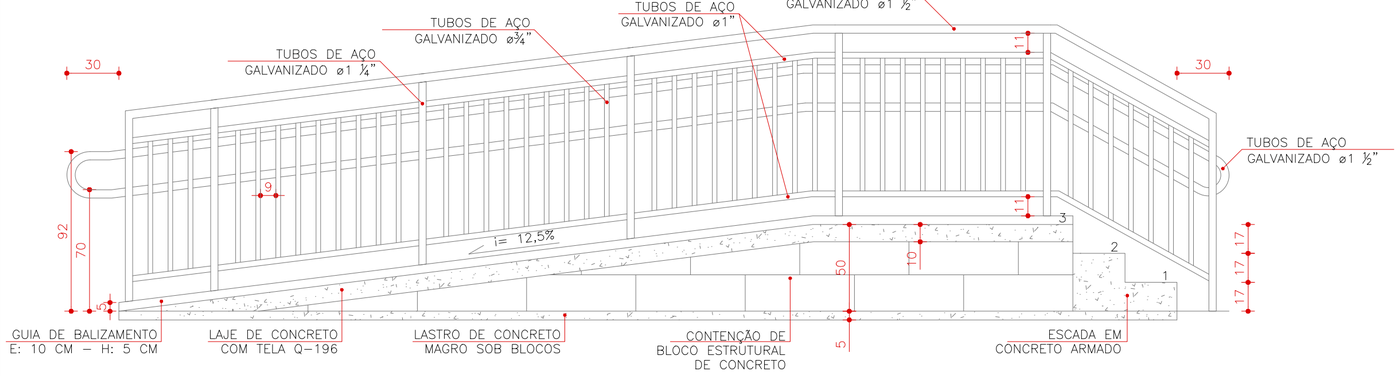

DETALHAMENTO RAMPA
esc: 1/25 cotas em cm

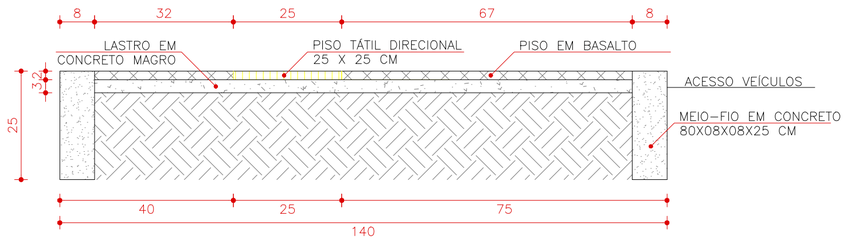

DETALHAMENTO PASSEIO
esc: 1/10 cotas em cm

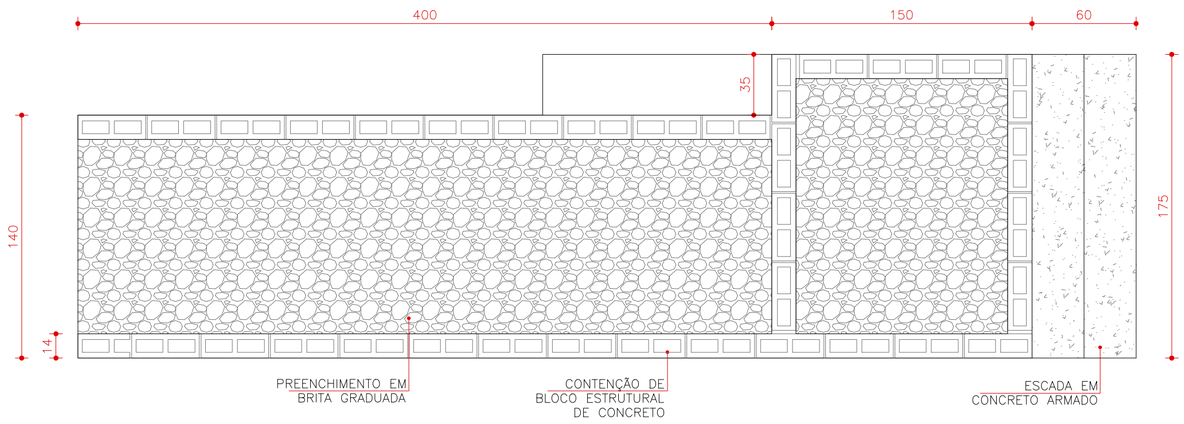

PLANTA RAMPA
esc: 1/25 cotas em cm

C02	13/12/2024	Ajustes de projeto
C01	25/04/2024	Detalhamento painel fachada
C00	28/03/2024	Inicial

MUNICÍPIO DE NOVA BASSANO
Rua Silva Jardim, nº 505
CNPJ: 87.502.894/0001-04

OBRA:
PROJETO ARQUITETÔNICO – REFORMA CRAS

PROPRIETÁRIO:
MUNICÍPIO DE NOVA BASSANO

PROJETO:
DETALHAMENTO CALÇADA

LOCALIZAÇÃO:
AVENIDA 23 DE MAIO, Nº 725

RESPONSÁVEL MUNICÍPIO:
JOÃO PAULO MAROSO
PREFEITO MUNICIPAL

ÁREA
184,0 m²

ESCALA:
INDICADA

RESPONSÁVEL TÉCNICO:
DOMINIQUE JANK
ENGENHEIRA CIVIL
CREA-RS253223

PRANCHA:
06/10