



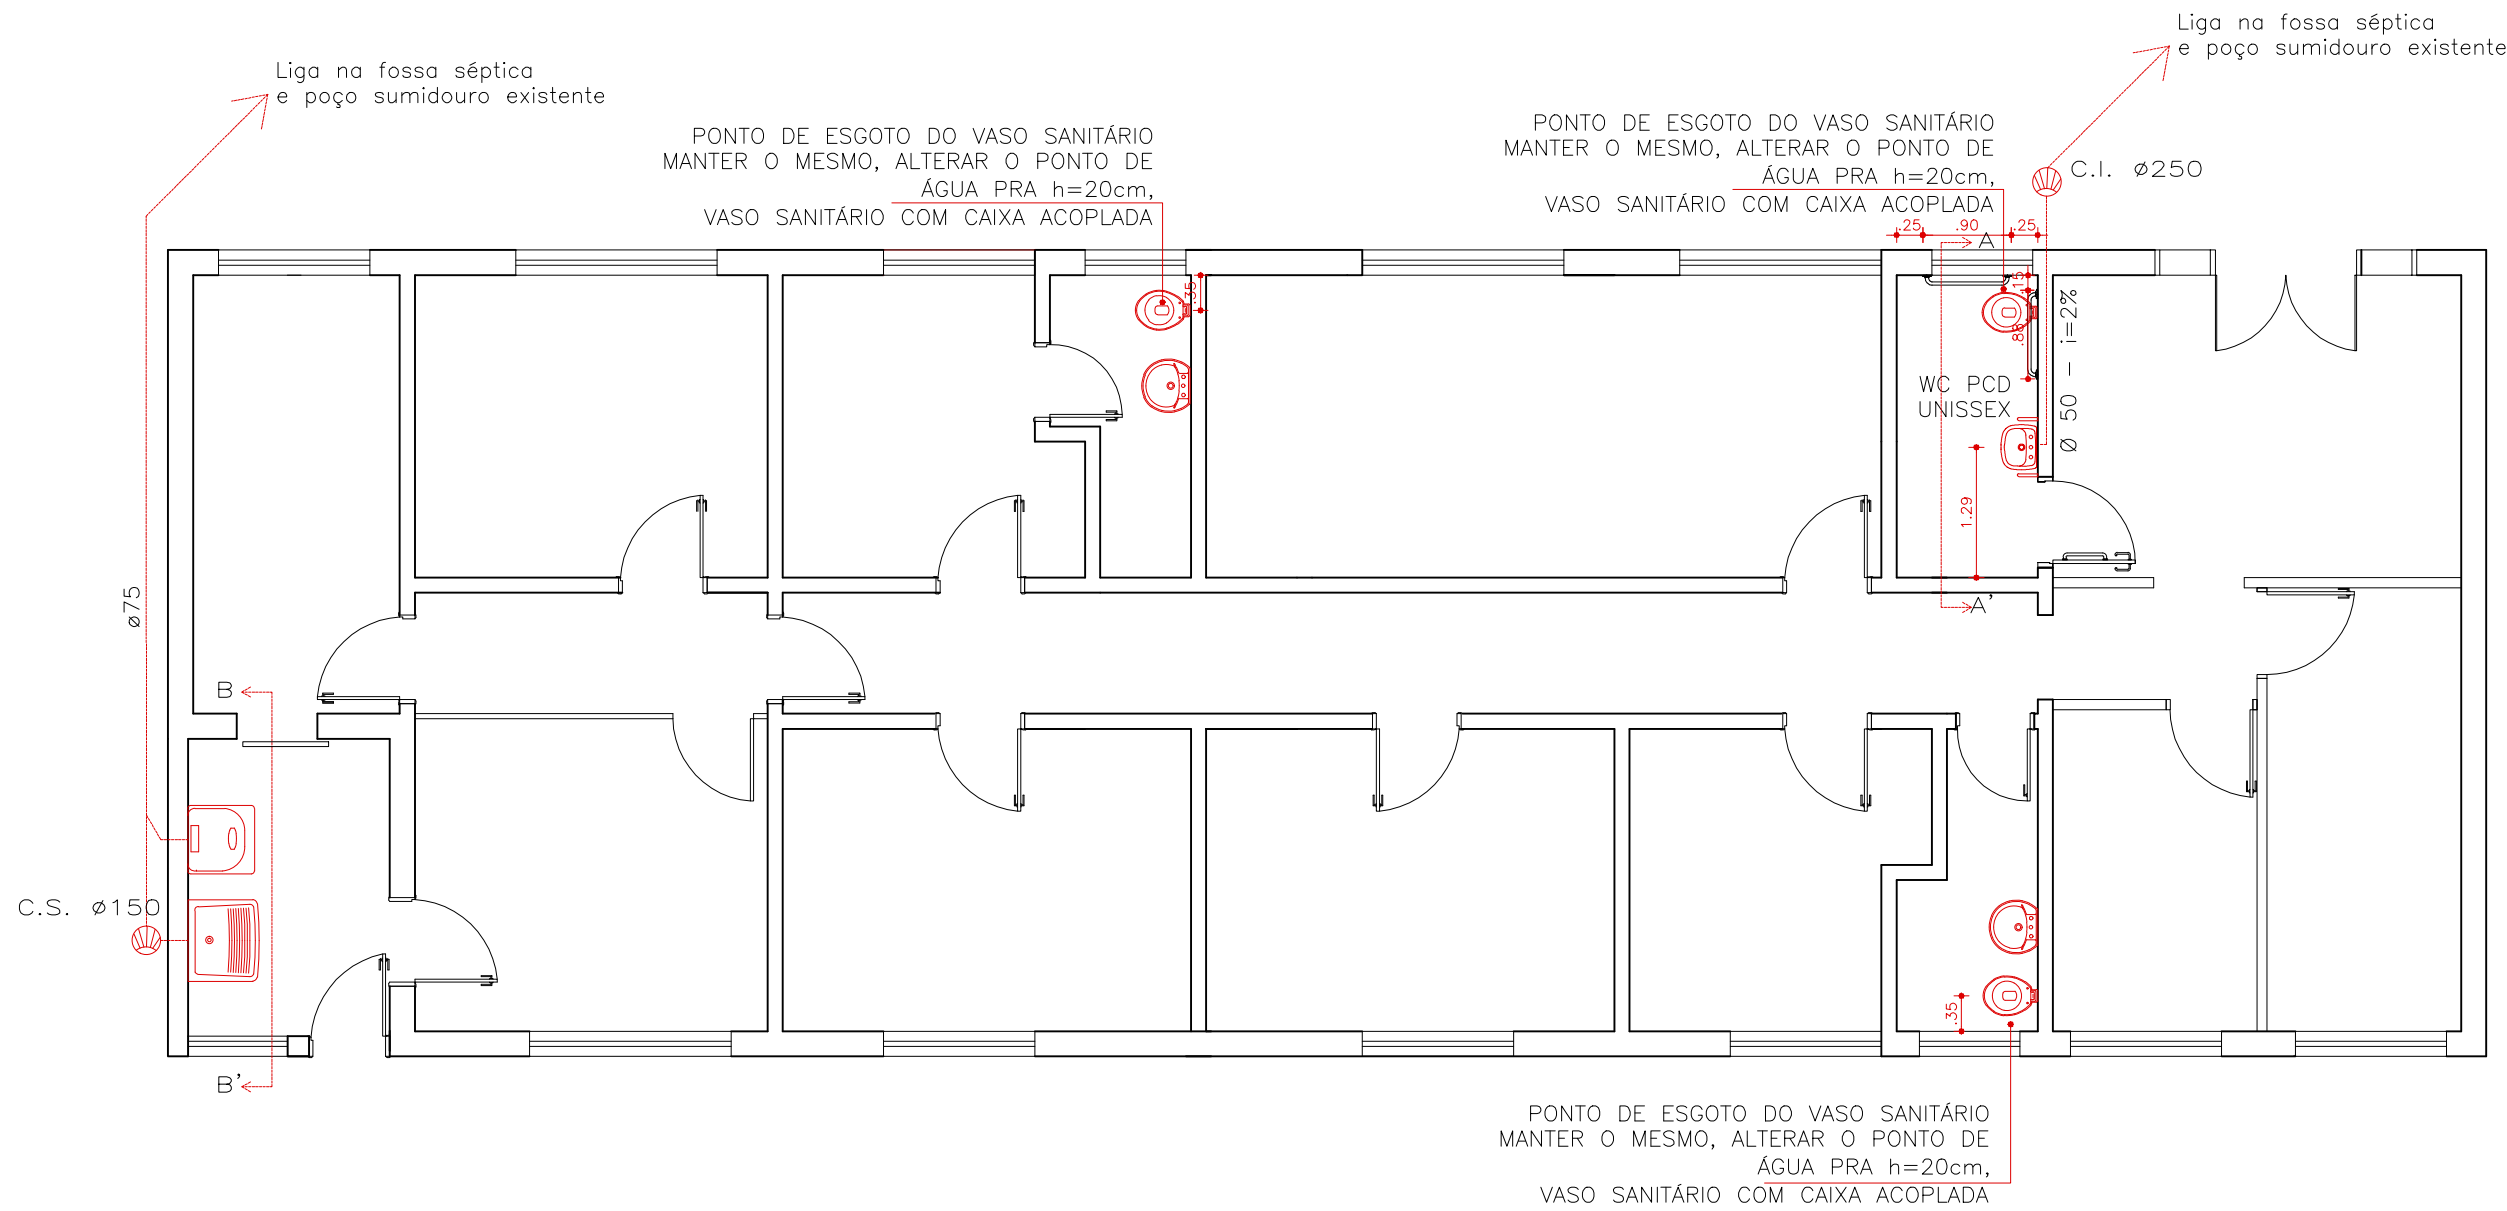


PLANTA BAIXA HIDROSSANITÁRIO
esc: 1/75

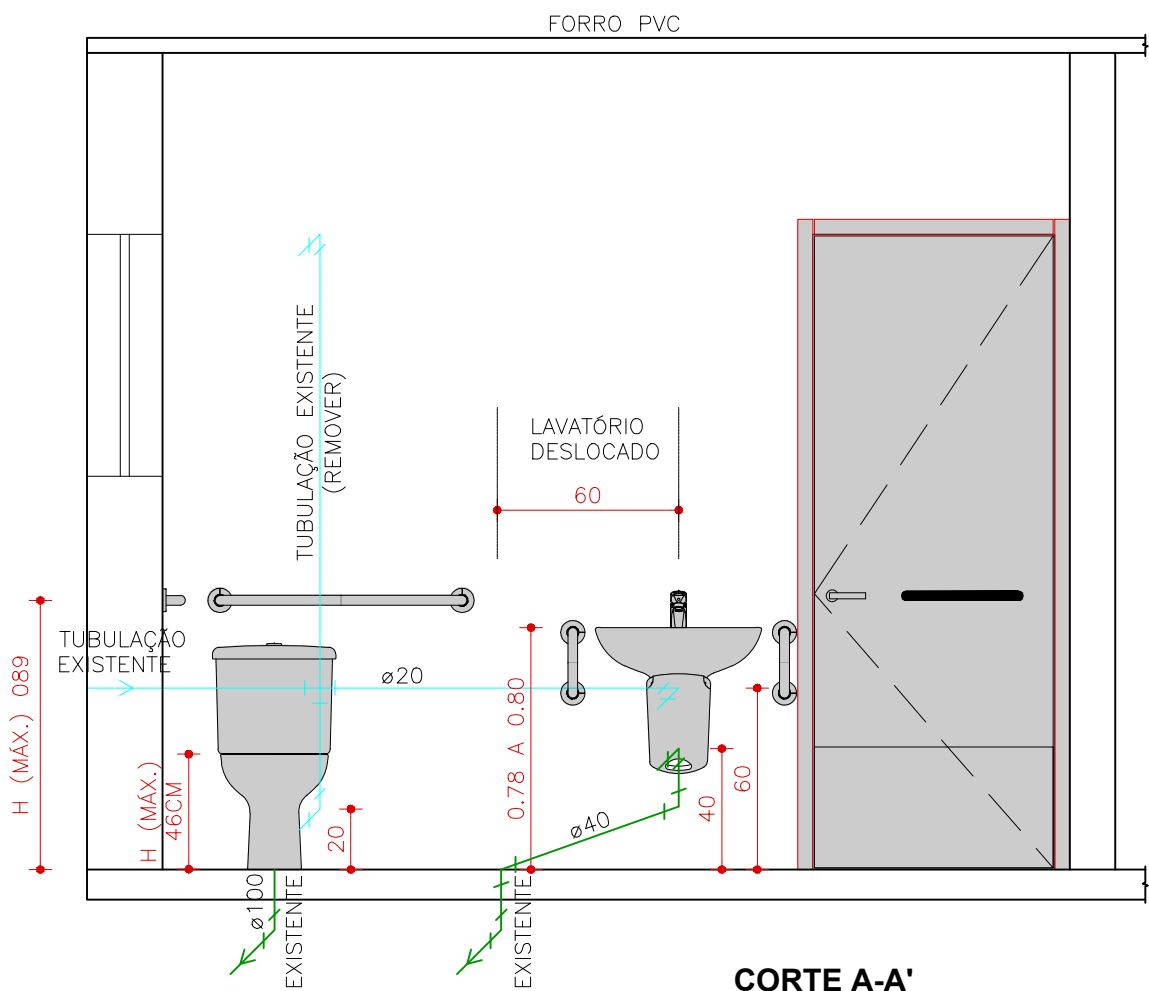

CORTE A-A'
esc: 1/25 cotas em cm

LEGENDA

- TUBULAÇÃO ÁGUA FRIA
- TUBULAÇÃO ESGOTO

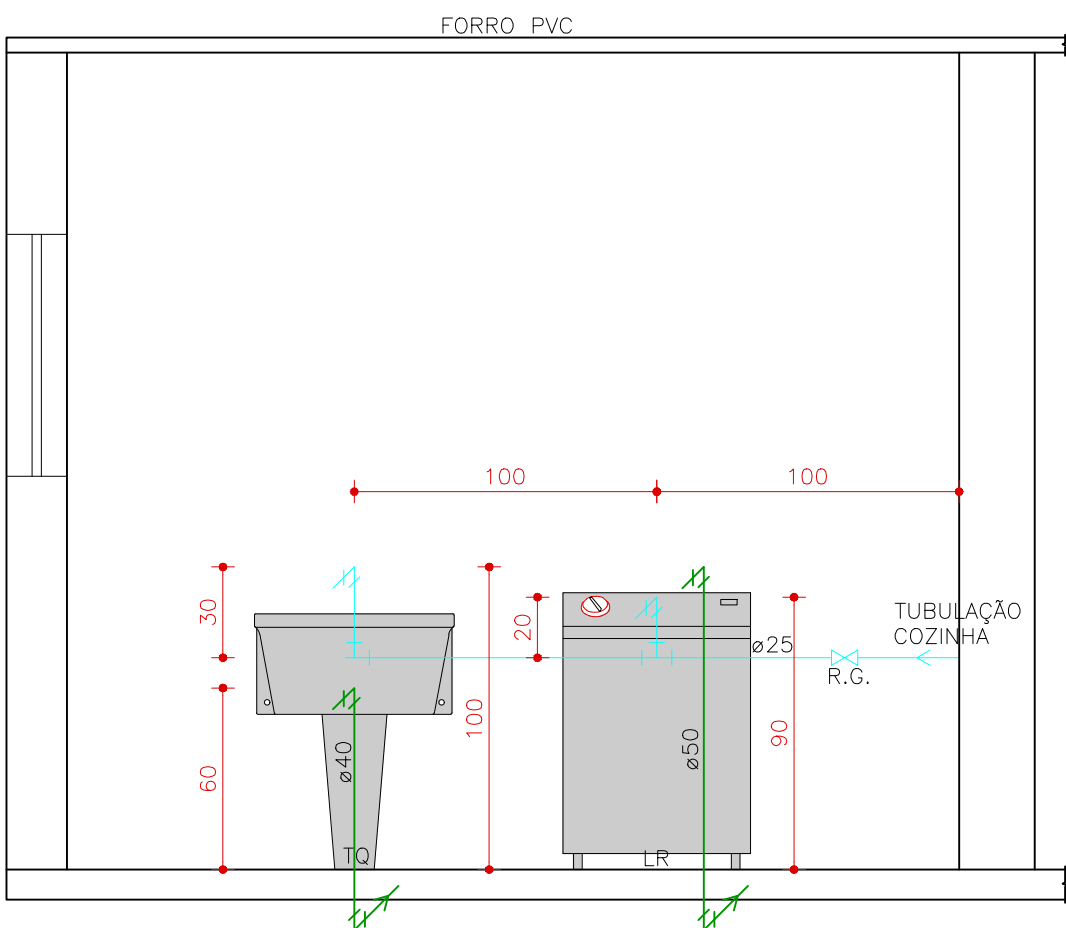

CORTE B-B'
esc: 1/25 cotas em cm

C02	13/12/2024	Ajustes de projeto
C01	25/04/2024	Detalhamento painel fachada
C00	28/03/2024	Inicial
 MUNICÍPIO DE NOVA BASSANO Rua Silva Jardim, nº 505 CNPJ: 87.502.894/0001-04		OBRA: PROJETO ARQUITETÔNICO – REFORMA CRAS
		PROPRIETÁRIO: MUNICÍPIO DE NOVA BASSANO
		PROJETO: PROJETO HIDROSSANITÁRIO
		LOCALIZAÇÃO: AVENIDA 23 DE MAIO, Nº 725
RESPONSÁVEL MUNICÍPIO: JOÃO PAULO MAROSO PREFEITO MUNICIPAL		ÁREA 184,0 m² ESCALA: INDICADA
RESPONSÁVEL TÉCNICO: DOMINIQUE JANK ENGENHEIRA CIVIL CREA—RS253223		PRANCHA: 07/10