



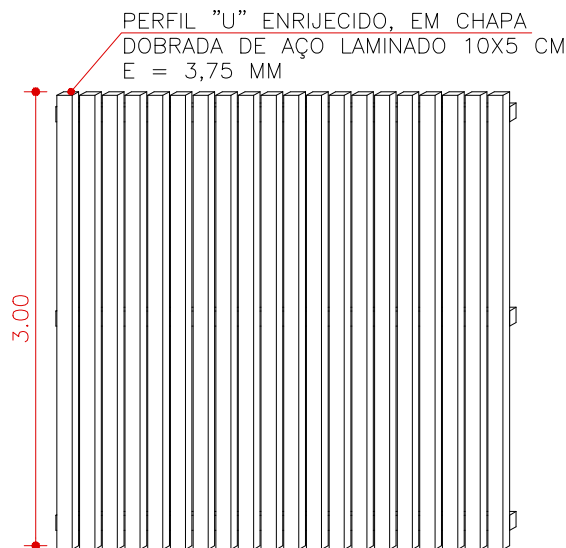


DETALHAMENTO PAINEL
esc: 1/50

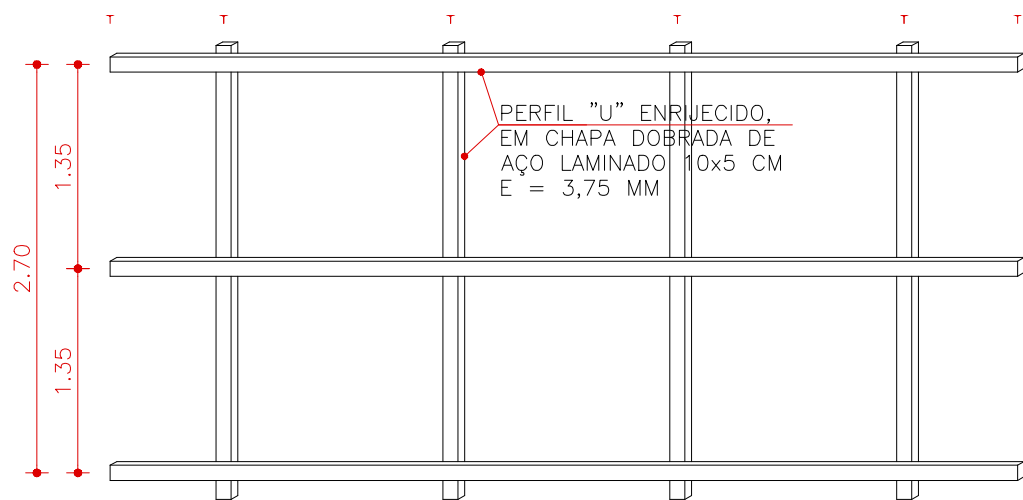


*pode ser dividido em painéis menores para facilitar a instalação (mediante consulta com o projetista)

DETALHAMENTO ESTRUTURA
esc: 1/50

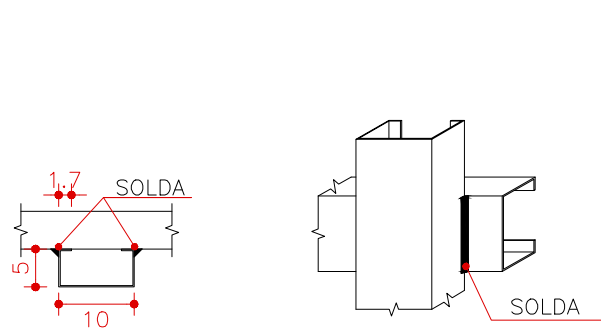


DETALHAMENTO SOLDA
esc: 1/10 cotas em cm

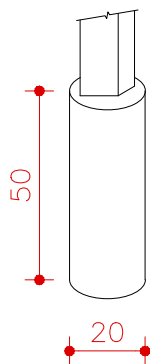

h engaste ≥ 50 cm
d engaste ≥ 20 cm

DETALHAMENTO ENGASTE
esc: 1/20 cotas em cm

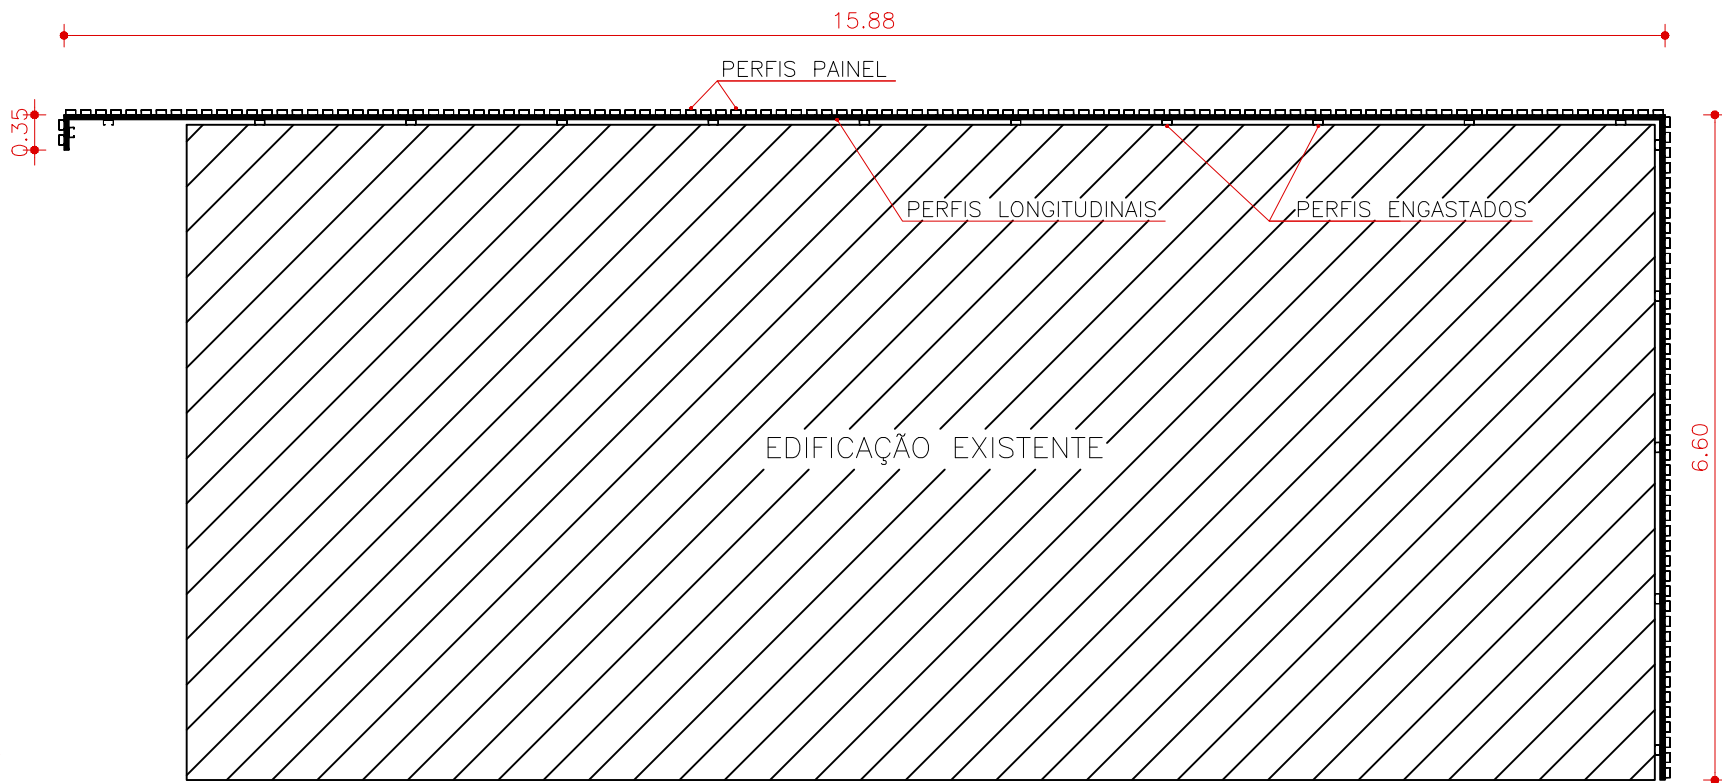

PLANTA BAIXA PAINEL
esc: 1/75

C02	13/12/2024	Ajustes de projeto
C01	25/04/2024	Detalhamento painel fachada
C00	28/03/2024	Inicial



MUNICÍPIO
DE NOVA BASSANO
Rua Silva Jardim, nº 505
CNPJ: 87.502.894/0001-04

OBRA:

PROJETO ARQUITETÔNICO – REFORMA CRAS

PROPRIETÁRIO:

MUNICÍPIO DE NOVA BASSANO

PROJETO:

DETALHAMENTO PAINEL FACHADA

LOCALIZAÇÃO:

AVENIDA 23 DE MAIO, Nº 725

RESPONSÁVEL MUNICÍPIO:	ÁREA:	RESPONSÁVEL TÉCNICO:	PRANCHA:
JOÃO PAULO MAROSO PREFEITO MUNICIPAL	184,0 m²	DOMINIQUE JANK ENGENHEIRA CIVIL CREA-RS253223	10/10
	ESCALA:		
	INDICADA		