


DETALHAMENTO DAS TRAVESSAS E CAIXAS - PLANTA E CORTE


Escala: 1:75

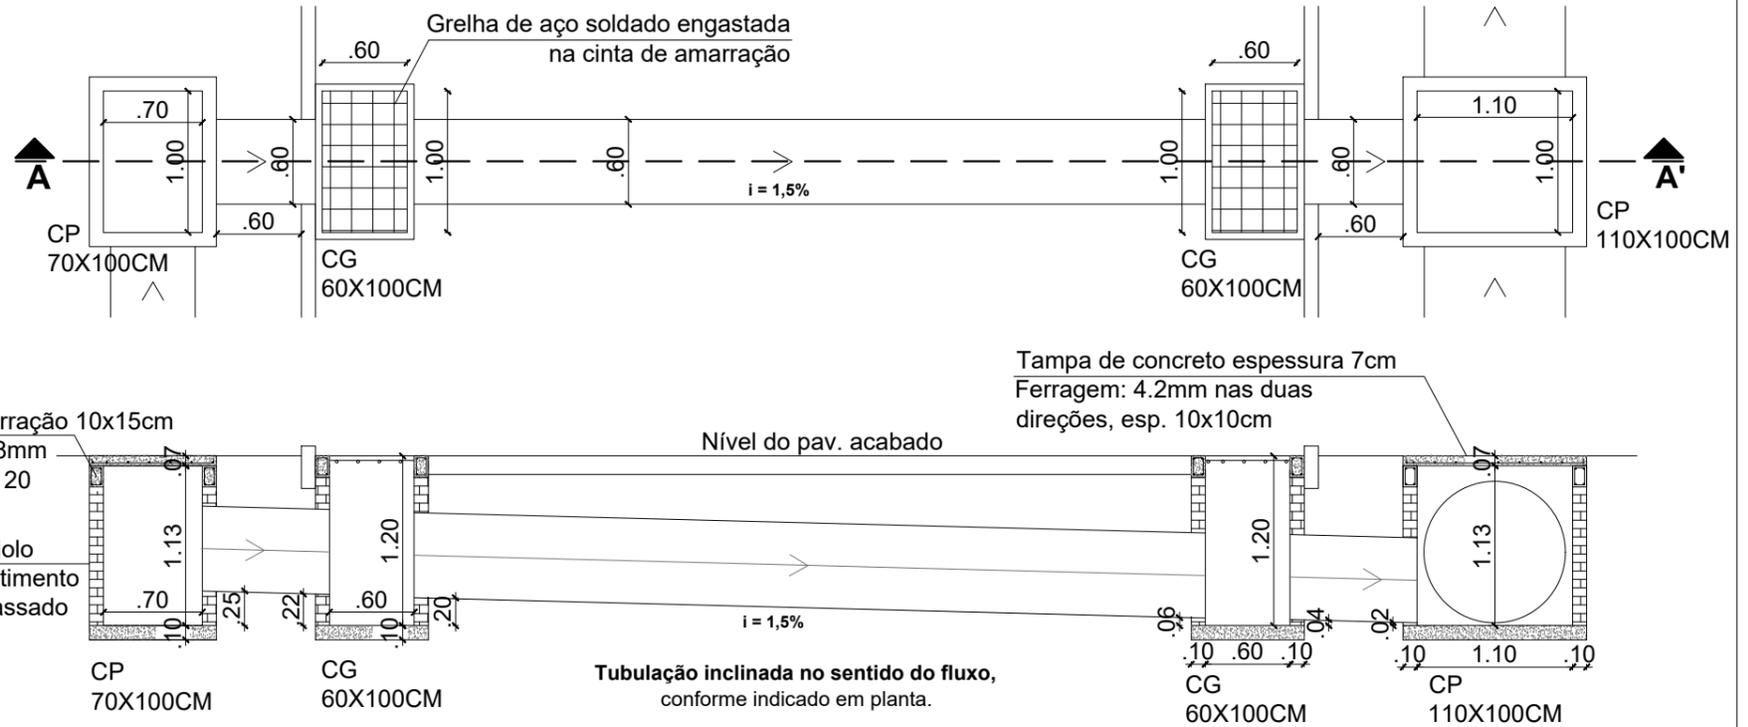

Drenagem trecho 4:
Escoa em vala aberta

T2

ERS 324

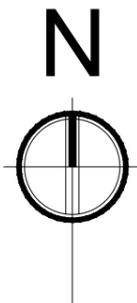

Drenagem trecho 3:
Comprimento aproximado de 145m

Drenagem trecho 2:
Comprimento aprox.
de 54m

T1

Drenagem trecho 1:
Comprimento aprox.
de 26m

Legenda

- Caixa de passagem (110X100CM)
- Caixa com grade (60X100CM)
- Caixa de passagem (70X100CM)

01. PLANTA DE DRENAGEM
esc: 1/1.000

C00	17/04/2025	Inicial
 <p>MUNICÍPIO DE NOVA BASSANO Rua Silva Jardim, nº 505 CNPJ: 87.502.894/0001-04</p>		
OBRA: PAVIMENTAÇÃO NA RUA FORTUNATTO ZAMPIERON		
PROPRIETÁRIO: MUNICÍPIO DE NOVA BASSANO		
PROJETO: SISTEMA DE DRENAGEM		
LOCALIZAÇÃO: Vila Bassanense		
RESPONSÁVEL MUNICÍPIO:	ÁREA: 3.370 m ² / 500 m	RESPONSÁVEL TÉCNICO:
JOÃO PAULO MAROSO PREFEITO MUNICIPAL	ESCALA: Indicada	PÂMELA H. CAPPELLARI ENGENHEIRA CIVIL CREA-RS231775
		PRANCHA: 02/02