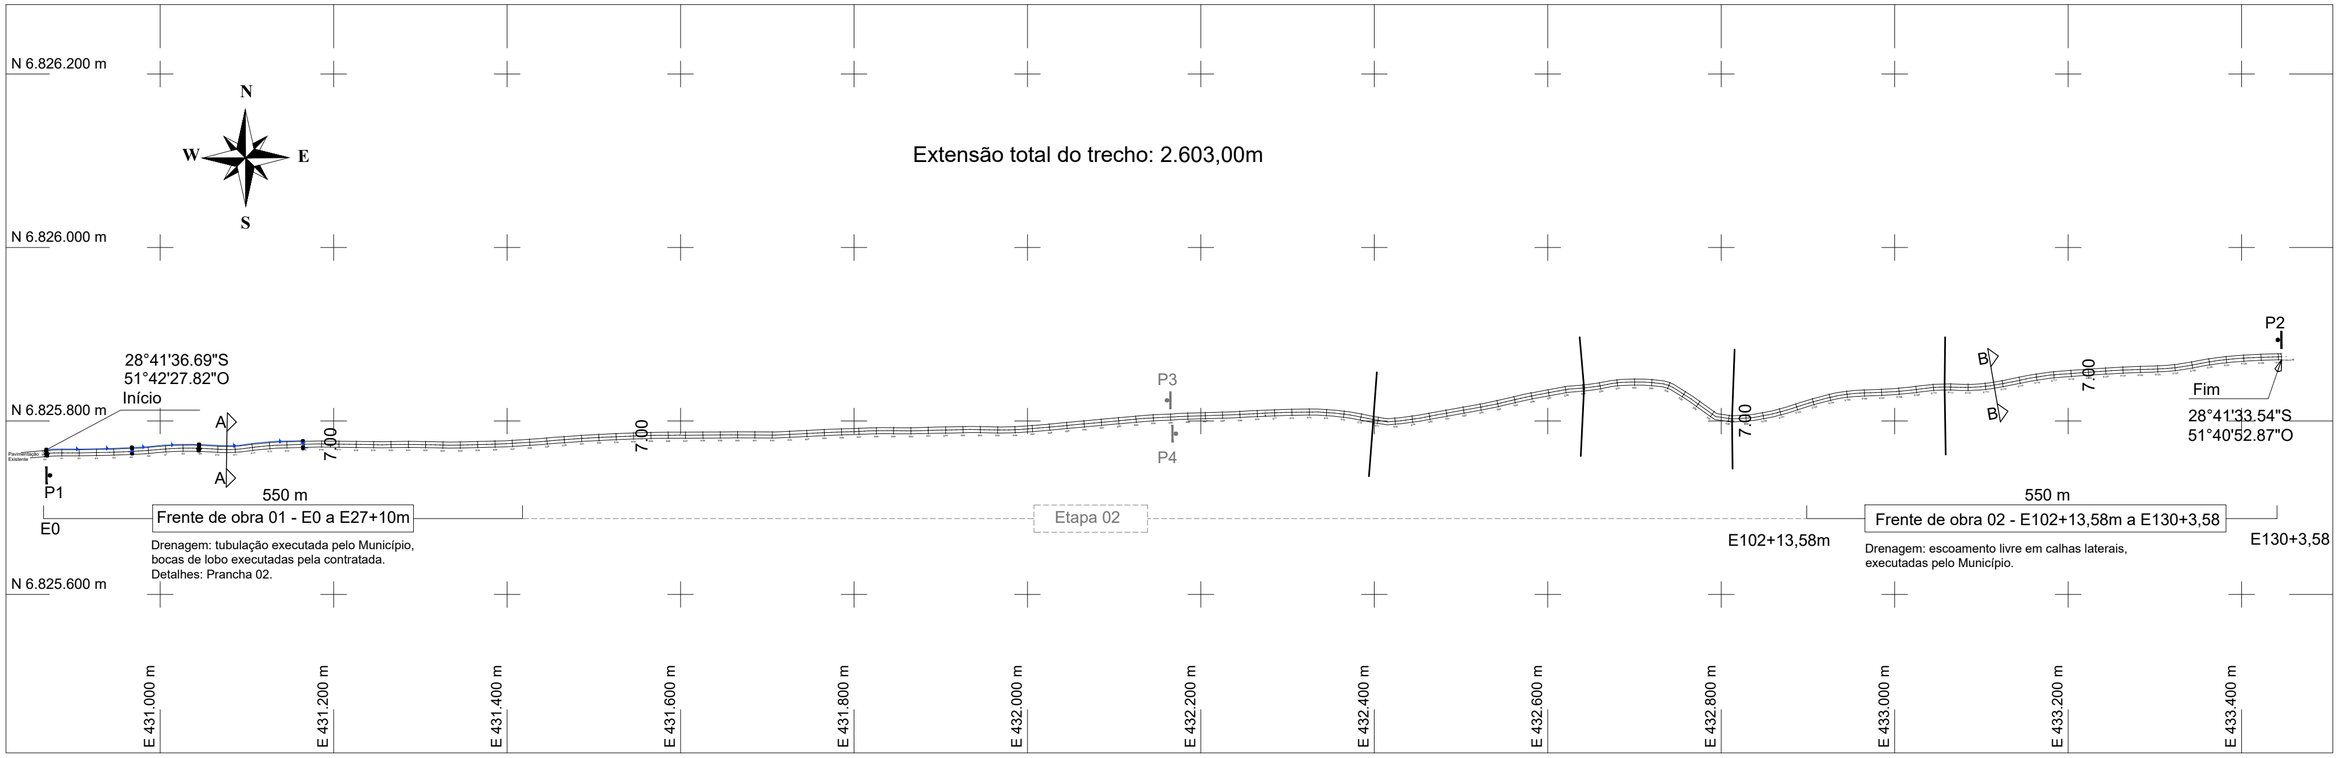

01. **PLANTA BAIXA**
esc: 1/5.000

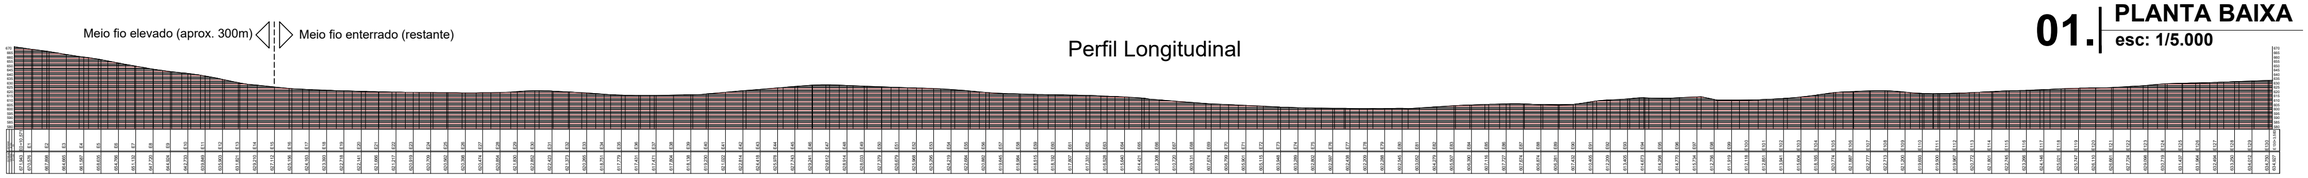

02. **PERFIL LONGITUDINAL**
esc: 1/5.000

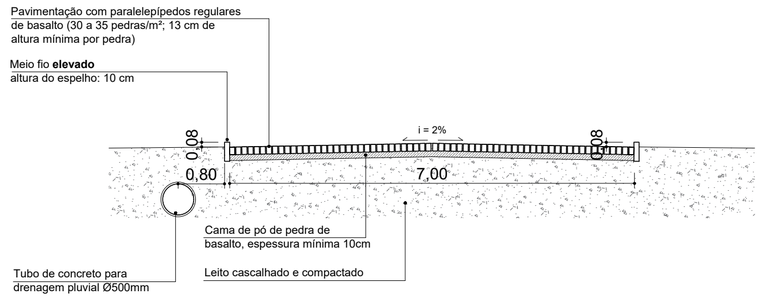

DETALHE GABARITOS E PERFIS: MEIO FIO ELEVADO - SEÇÃO A-A
SISTEMA VIÁRIO E DE INFRA-ESTRUTURA

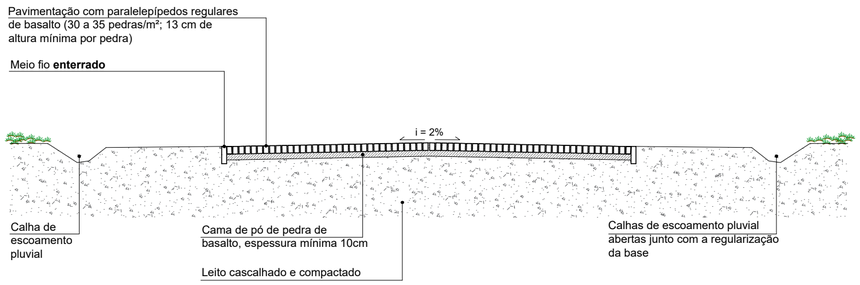

DETALHE GABARITOS E PERFIS: MEIO FIO ENTERRADO - SEÇÃO B-B
SISTEMA VIÁRIO E DE INFRA-ESTRUTURA

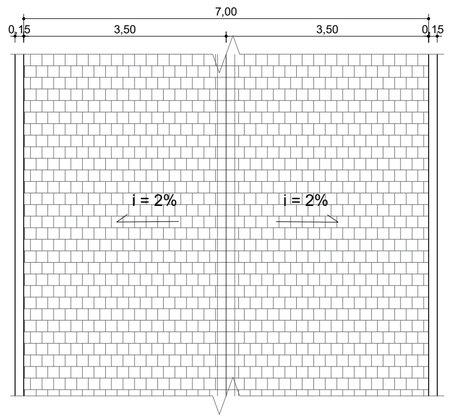

PLANTA BAIXA
SISTEMA VIÁRIO E DE INFRA-ESTRUTURA

PLACAS P1=P2=P3=P4
REGULAMENTAÇÃO DE LIMITE DE VELOCIDADE A 50KM/H (R-19), REDONDA, Ø600MM

03. **DETALHAMENTOS**
esc: 1/75

C00	10/04/2025	Inicial

MUNICÍPIO
DE NOVA BASSANO
Rua Silva Jardim, nº 505
CNPJ: 87.502.894/0001-04

OBRA:
PAVIMENTAÇÃO NA COMUNIDADE SÃO JOÃO

PROPRIETÁRIO:
MUNICÍPIO DE NOVA BASSANO

PROJETO:
PLANTA BAIXA, SEÇÕES TRANSV. E SINALIZAÇÃO

LOCALIZAÇÃO:
Comunidade São João, Rural

RESPONSÁVEL MUNICÍPIO:
JOÃO PAULO MAROSO
PREFEITO MUNICIPAL

ÁREA / EXTENSÃO
7.700 m² / 1.100 m

ESCALA:
Indicada

RESPONSÁVEL TÉCNICO:
PÂMELA H. CAPPELLARI
ENGENHEIRA CIVIL
CREA-RS231775

PRANCHA:
01/02