



PREFEITURA MUNICIPAL DE NOVA BASSANO

PROJETO ARQUITETÔNICO

Revitalização - Praça Central

S.M.O.V

SEC. MUN. DE OBRAS E
VIACÃO

ESCRITÓRIO TÉCNICO

Responsável Técnico:

Arq. Lucas Motter Alberti CREA RS159365

Prefeito Municipal:

Darcilo Pauleto

Data:

janeiro/2012

Desenho:


Lucas Motter Alberti

Prancha


01/13

Escala:

Indicada

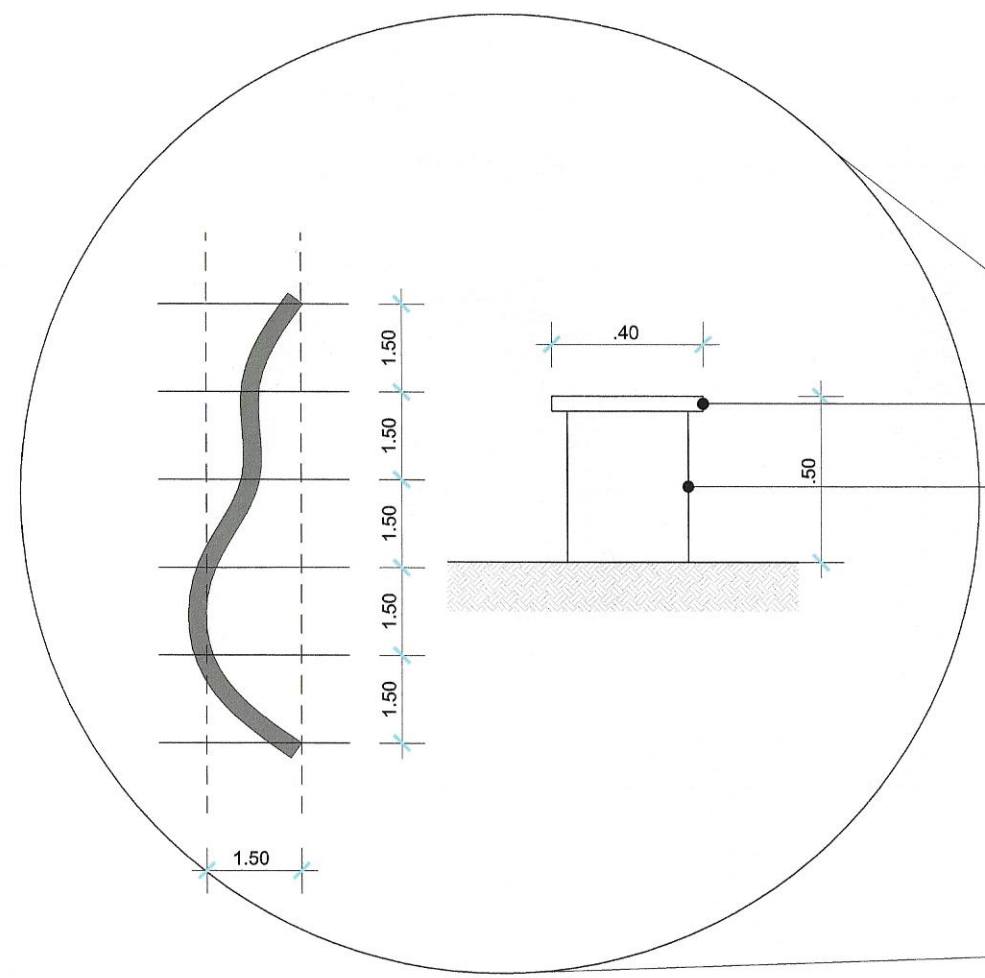

Laje
BASALTO
ALVENARIA
rebocada

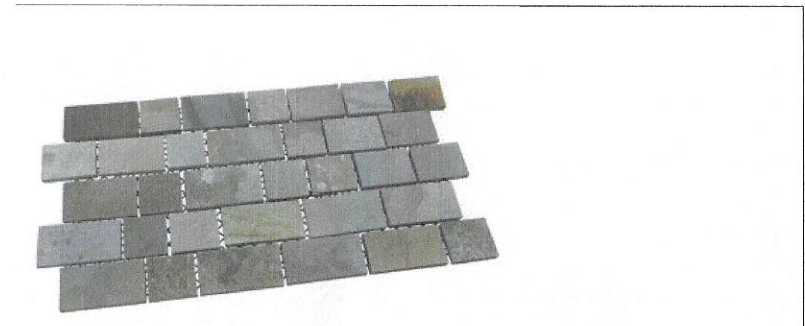

Laje 10 x 10 x 4/6cm
BASALTO

sempre verde
GRAMA

Laje 5 x 5 x 4/6cm
BASALTO

Borda - LAJE 15 x 30 x 5cm
BASALTO

Arco contrastante
BASALTO

Muro de contenção
BASALTO EXISTENTE
ADAPTAR AO PROJETO


Banheiro público
VER PROJETO ANEXO

Muro de contenção
BASALTO EXISTENTE

Muro de contenção
ALVENARIA REBOCADA

Muro de contenção
BASALTO


Laje 36x36x4/6cm
BASALTO

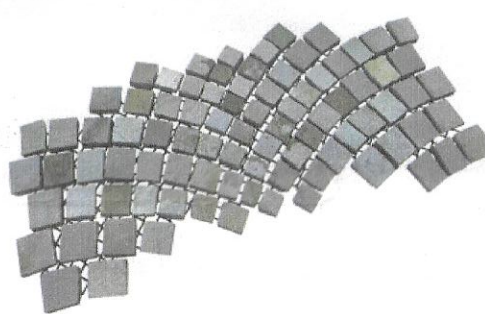

Arco contrastante
BASALTO



Laje 5 x 5 x 4/6cm
BASALTO

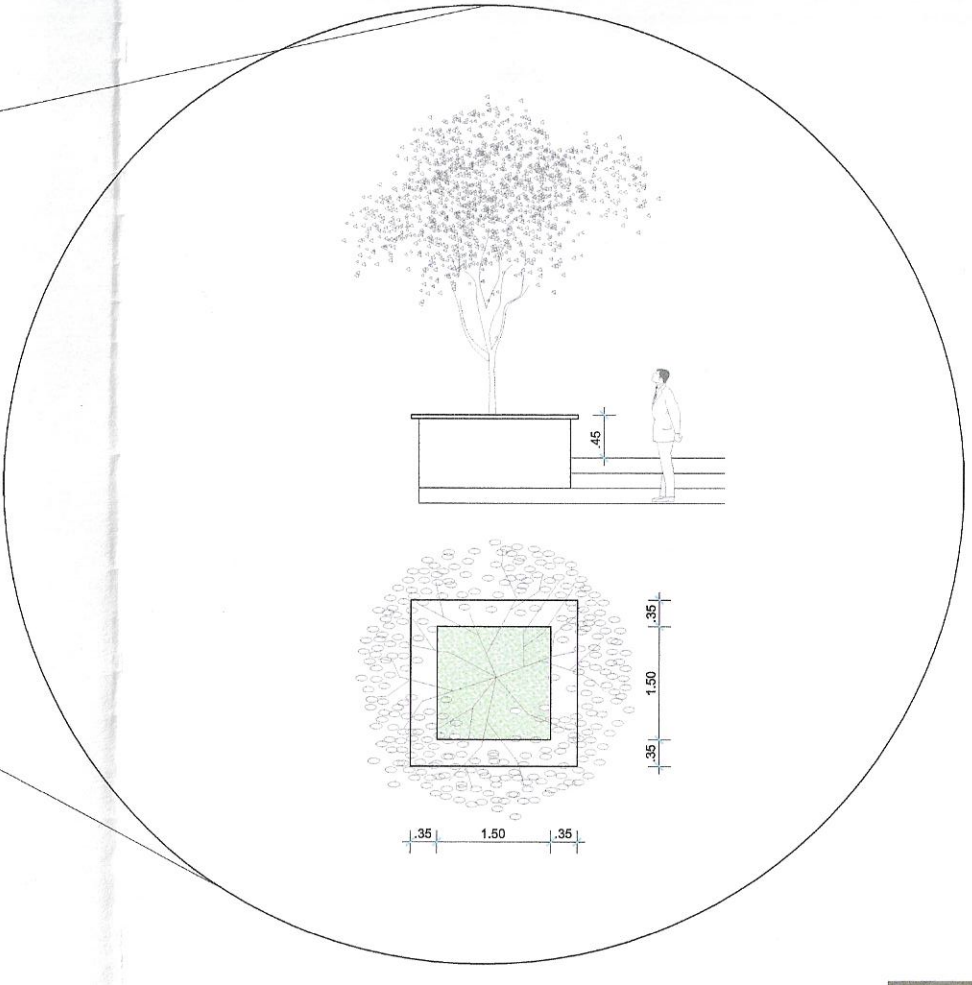


Laje 36x36x4/6cm
BASALTO



3.2 | DETALHE 2
sem escala

Mosaico fixado com tela sintética
BASALTO
Borda - LAJE 15 x 30 x 6/8cm
BASALTO
Meio fio
BASALTO

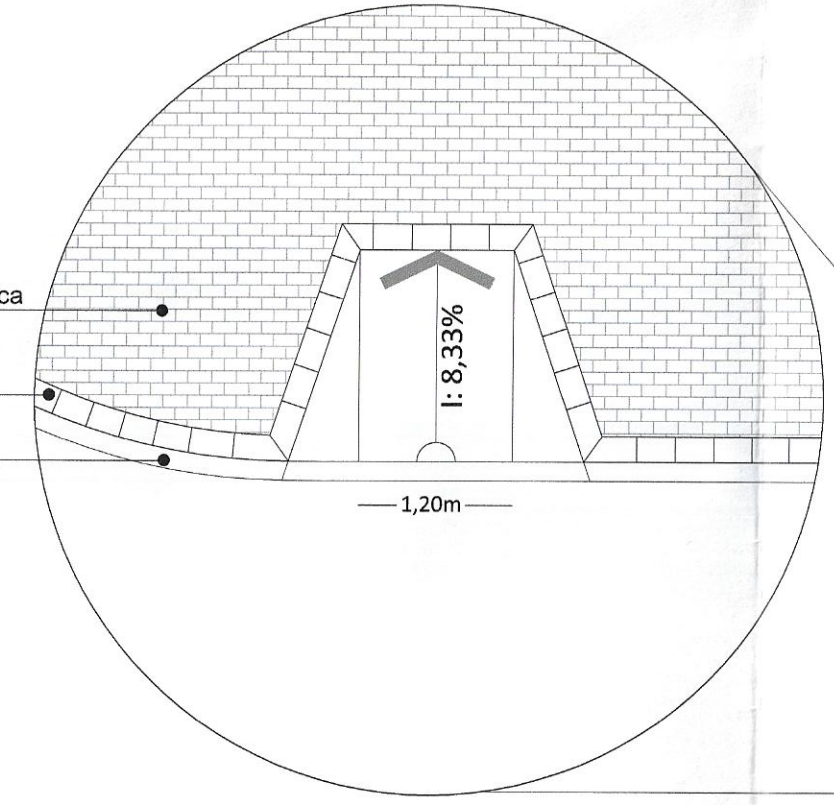

02. PROJETO DE LOCAÇÃO
Esc: 1/250



PREFEITURA MUNICIPAL DE NOVA BASSANO


PROJETO ARQUITETÔNICO
Revitalização - Praça Central

S.M.O.V
SEC. MUN. DE OBRAS E
VIÇÃO
ESCRITÓRIO TÉCNICO

Responsável Técnico:	Arq. Lucas Motter Alberti CREA RS159365	Prefeito Municipal:	Darcelo Pauleto
Data:	janeiro/2012	Desenho:	Lucas Motter Alberti
Prancha:	02/13	Escala:	Indicada



04. | SOBREPOSIÇÃO - PROJETO x EXISTENTE
Esc: 1/250

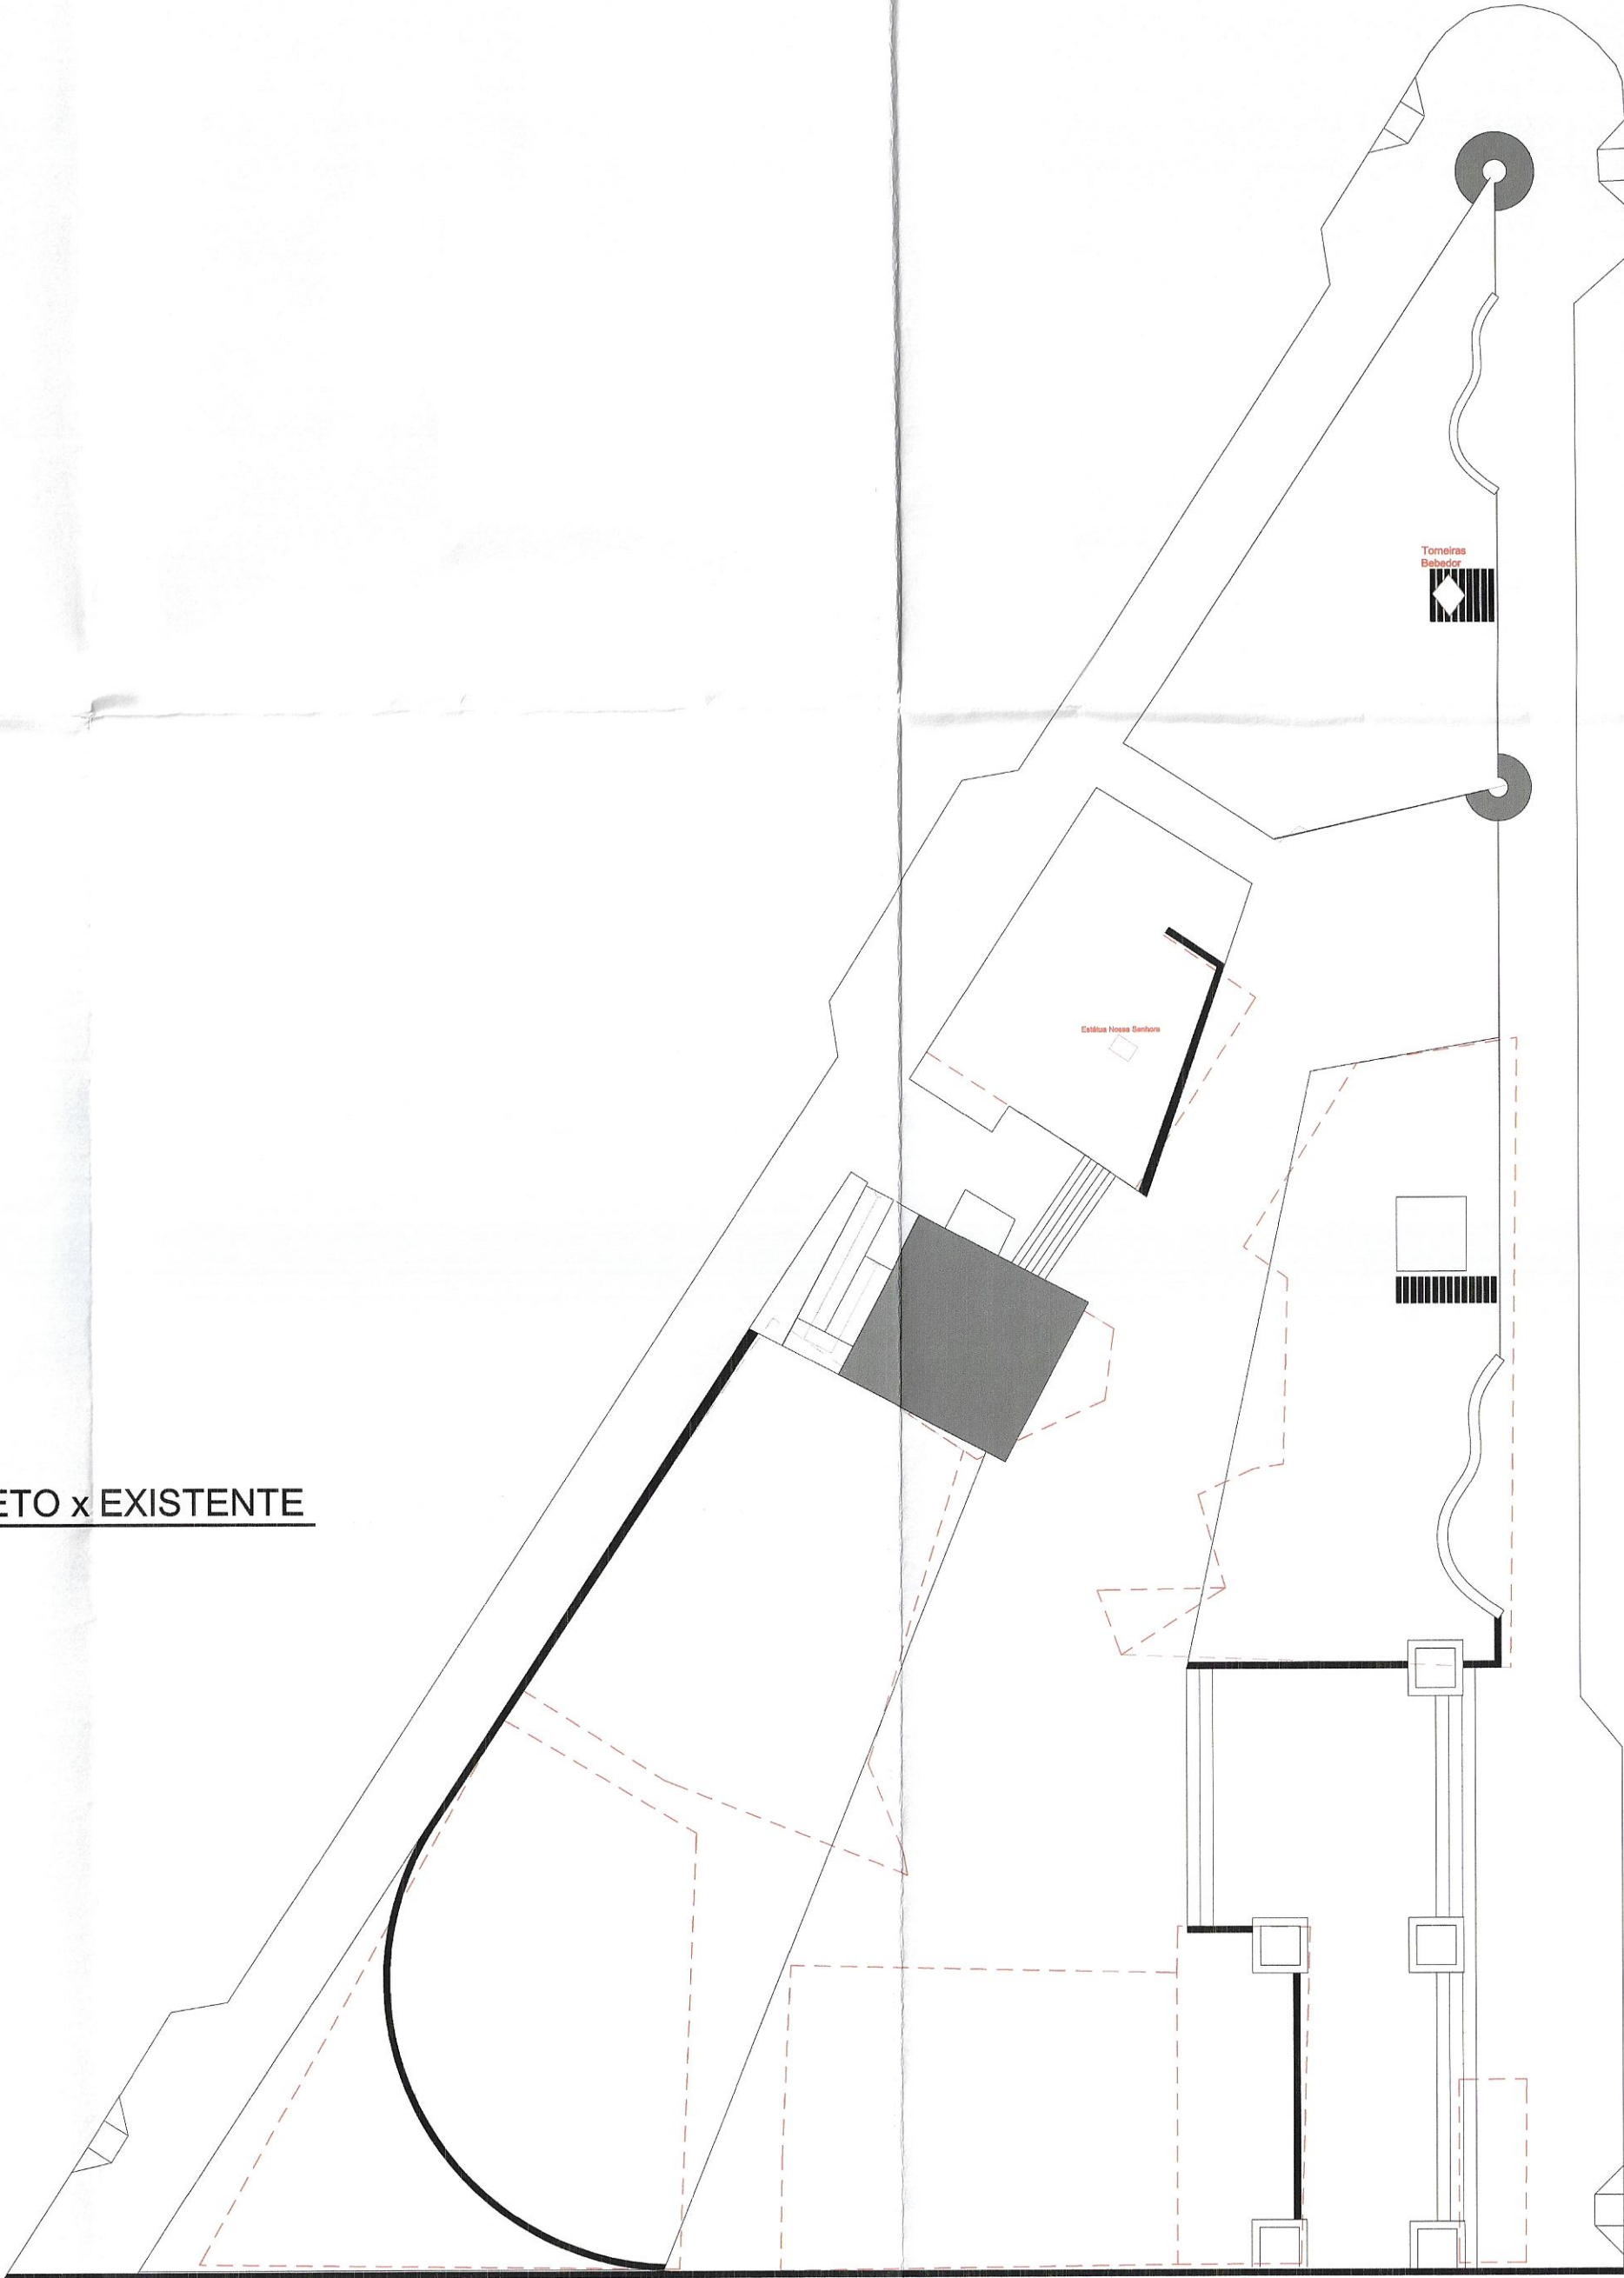

PREFEITURA MUNICIPAL DE NOVA BASSANO

PROJETO ARQUITETÔNICO
Revitalização - Praça Central

S.M.O.V
SEC. MUN. DE OBRAS E
VIAÇÃO
ESCRITÓRIO TÉCNICO

Responsável Técnico:

Arq. Lucas Motter Alberti CREA RS159365

Prefeito Municipal:

Darcilo Pauletto

Data:

janeiro/2012

Desenho:

Lucas Motter Alberti

Prancha

04/13

Escala:

indicada

Medição existente

LEGENDA

Poste decorativo em fibra de vidro com luminária em polietileno branco equipada com lâmpada e reator vapor metálico 250W.

Refletor retangular com lâmpada e reator vapor metálico 400W luz verde.

Luminária embutida de solo em alumínio fundido com alojamento para equipamento, proteção em tubo de PVC, equipada com lâmpada e reator vapor metálico 150W luz verde.

Quadro de comando automático com fotocélula 3x30A com disjuntor de proteção em caixa metálica.

Tubulação de PVC 1".

Obs.: Fiação não cotada é 4mm².



PREFEITURA MUNICIPAL DE NOVA BASSANO

PROJETO ARQUITETÔNICO
Revitalização - Praça Central

S.M.O.V
SEC. MUN. DE OBRAS E
VIAÇÃO
ESCRITÓRIO TÉCNICO

Responsável Técnico:

Arq. Lucas Motter Alberti GREA RS159365

Prefeito Municipal:

Darcilo Pauletto

Data:

janeiro/2012

Desenho:


Lucas Motter Alberti

Prancha

05/13

Escala:

indicada

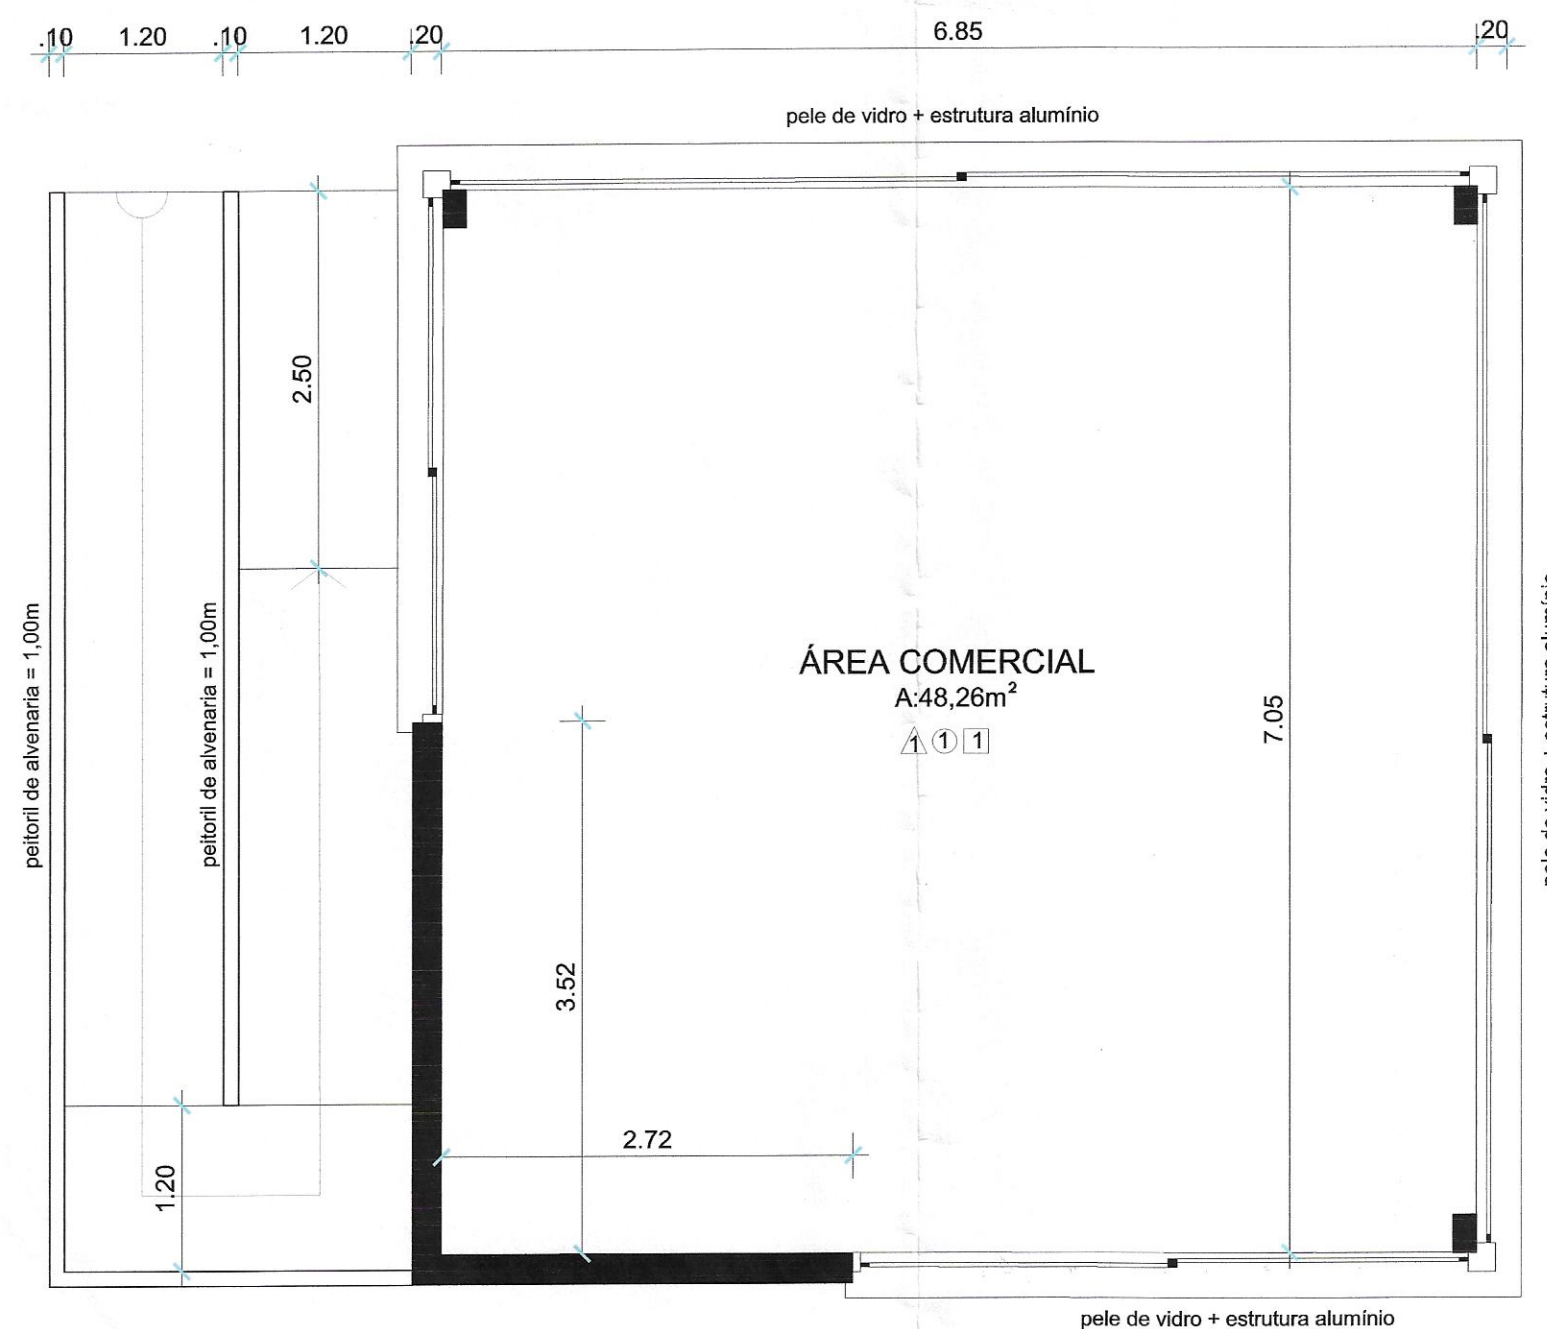

0.7 | PLANTA BAIXA
esc: 1/50

QUADRO DE ACABAMENTOS

☐	PISOS
☒	1 Cerâmica
☐	PAREDE
☒	1 Pintura acrílica
☐	FORRO
☒	1 Gesso




PREFEITURA MUNICIPAL DE NOVA BASSANO

PROJETO ARQUITETÔNICO
Revitalização - Praça Central

S.M.O.V
SEC. MUN. DE OBRAS E
VIAÇÃO
ESCRITÓRIO TÉCNICO

Responsável Técnico:	Arq. Lucas Motter Alberti CREA RS159365	Prefeito Municipal:	Darcilo Pauletto
Data:	janeiro/2012	Desenho:	Lucas Motter Alberti
Prancha	07/13	Escala:	indicada

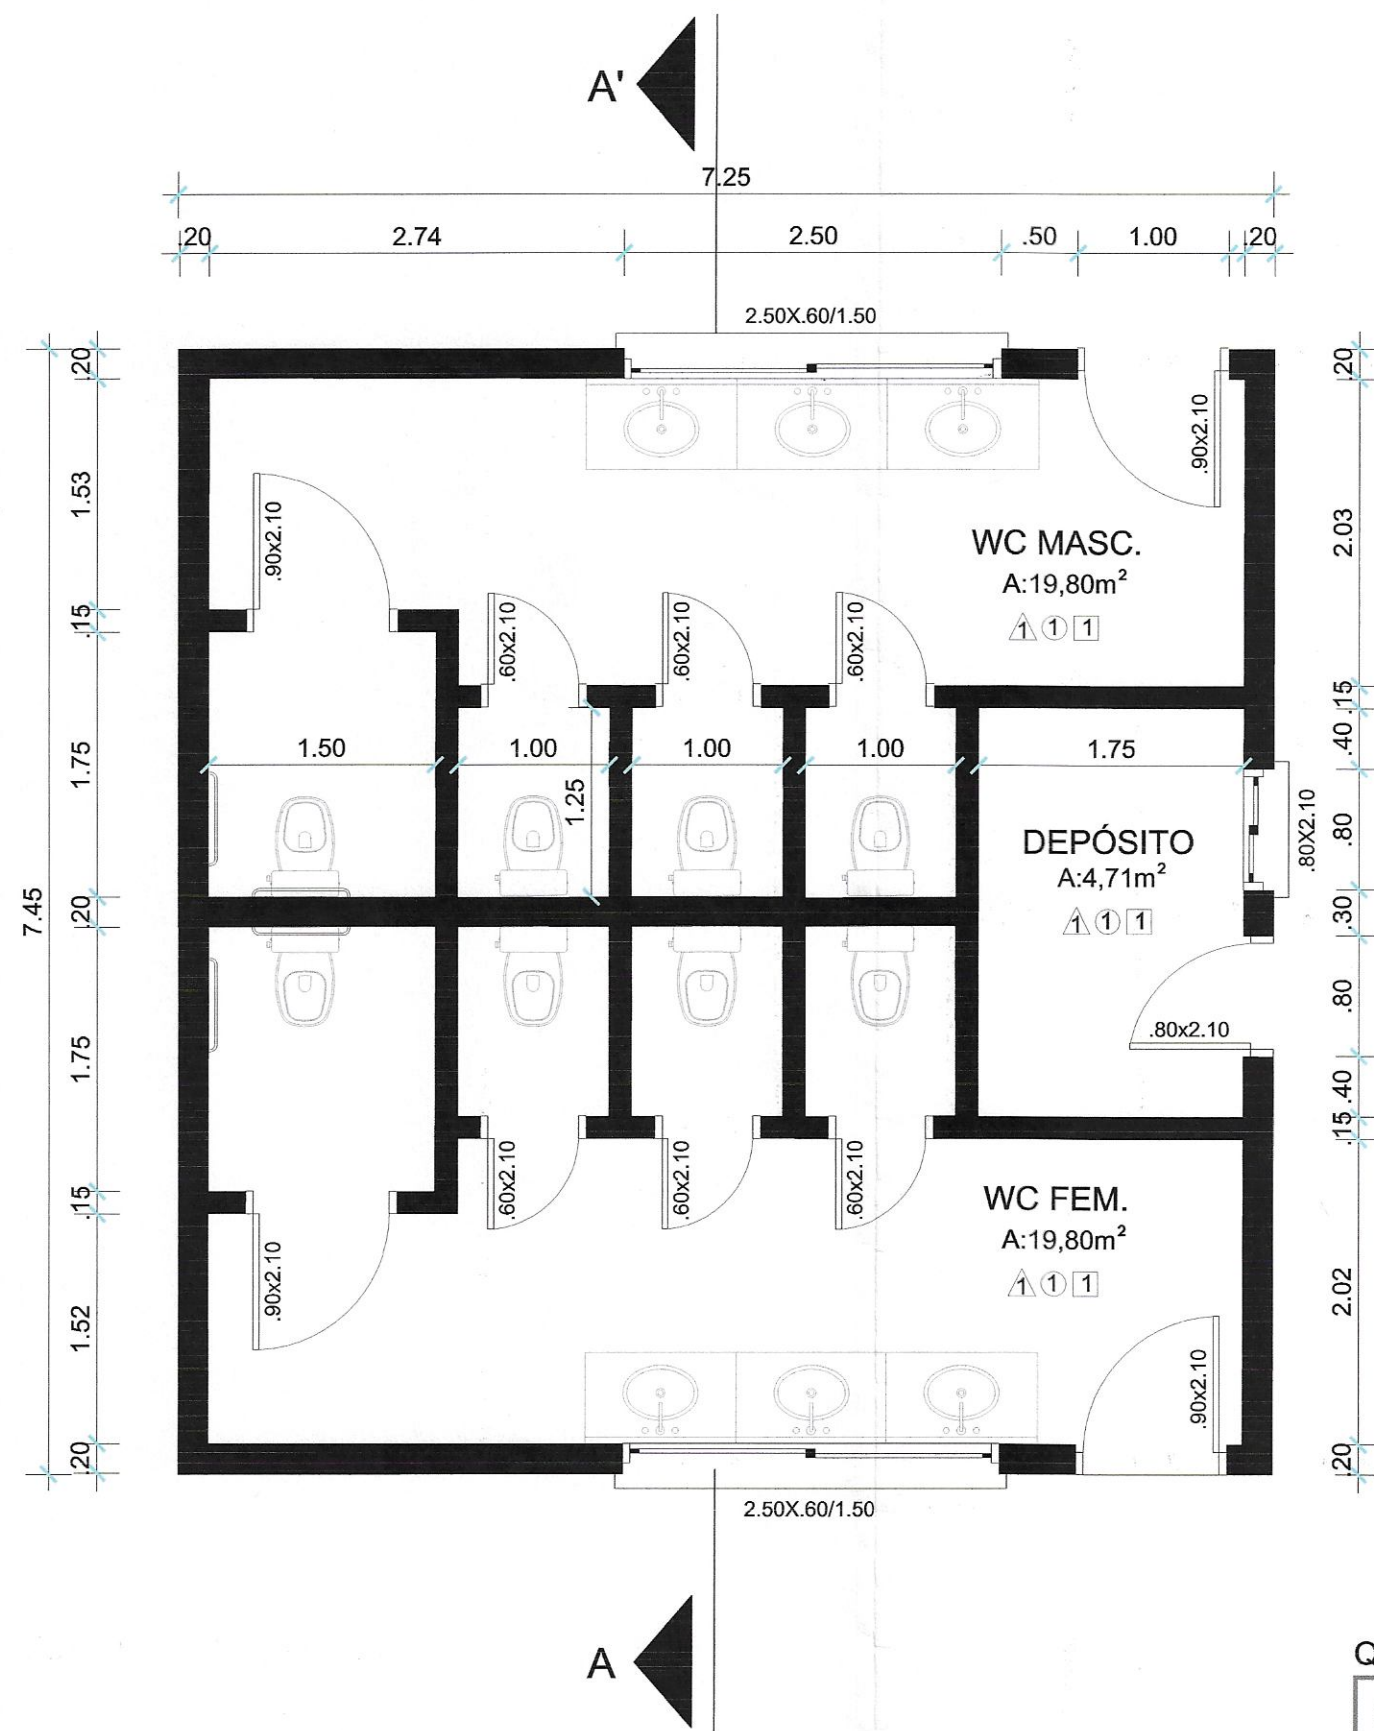

0.6 | PLANTA BAIXA
esc: 1/50

QUADRO DE ACABAMENTOS

☐	PISOS
☒	1 Cerâmica
☐	PAREDE
☒	1 Pintura epóxi
☐	FORRO
☒	Laje



PREFEITURA MUNICIPAL DE NOVA BASSANO

PROJETO ARQUITETÔNICO
Revitalização - Praça Central

Responsável Técnico:

Arq. Lucas Motter Alberti CREA RS159365

Prefeito Municipal:

S.M.O.V
SEC. MUN. DE OBRAS E
VIAÇÃO
ESCRITÓRIO TÉCNICO


Darcilo Pauletto

Data:
janeiro/2012

Desenho:
Lucas Motter Alberti

Prancha
06/13

Escala:
indicada

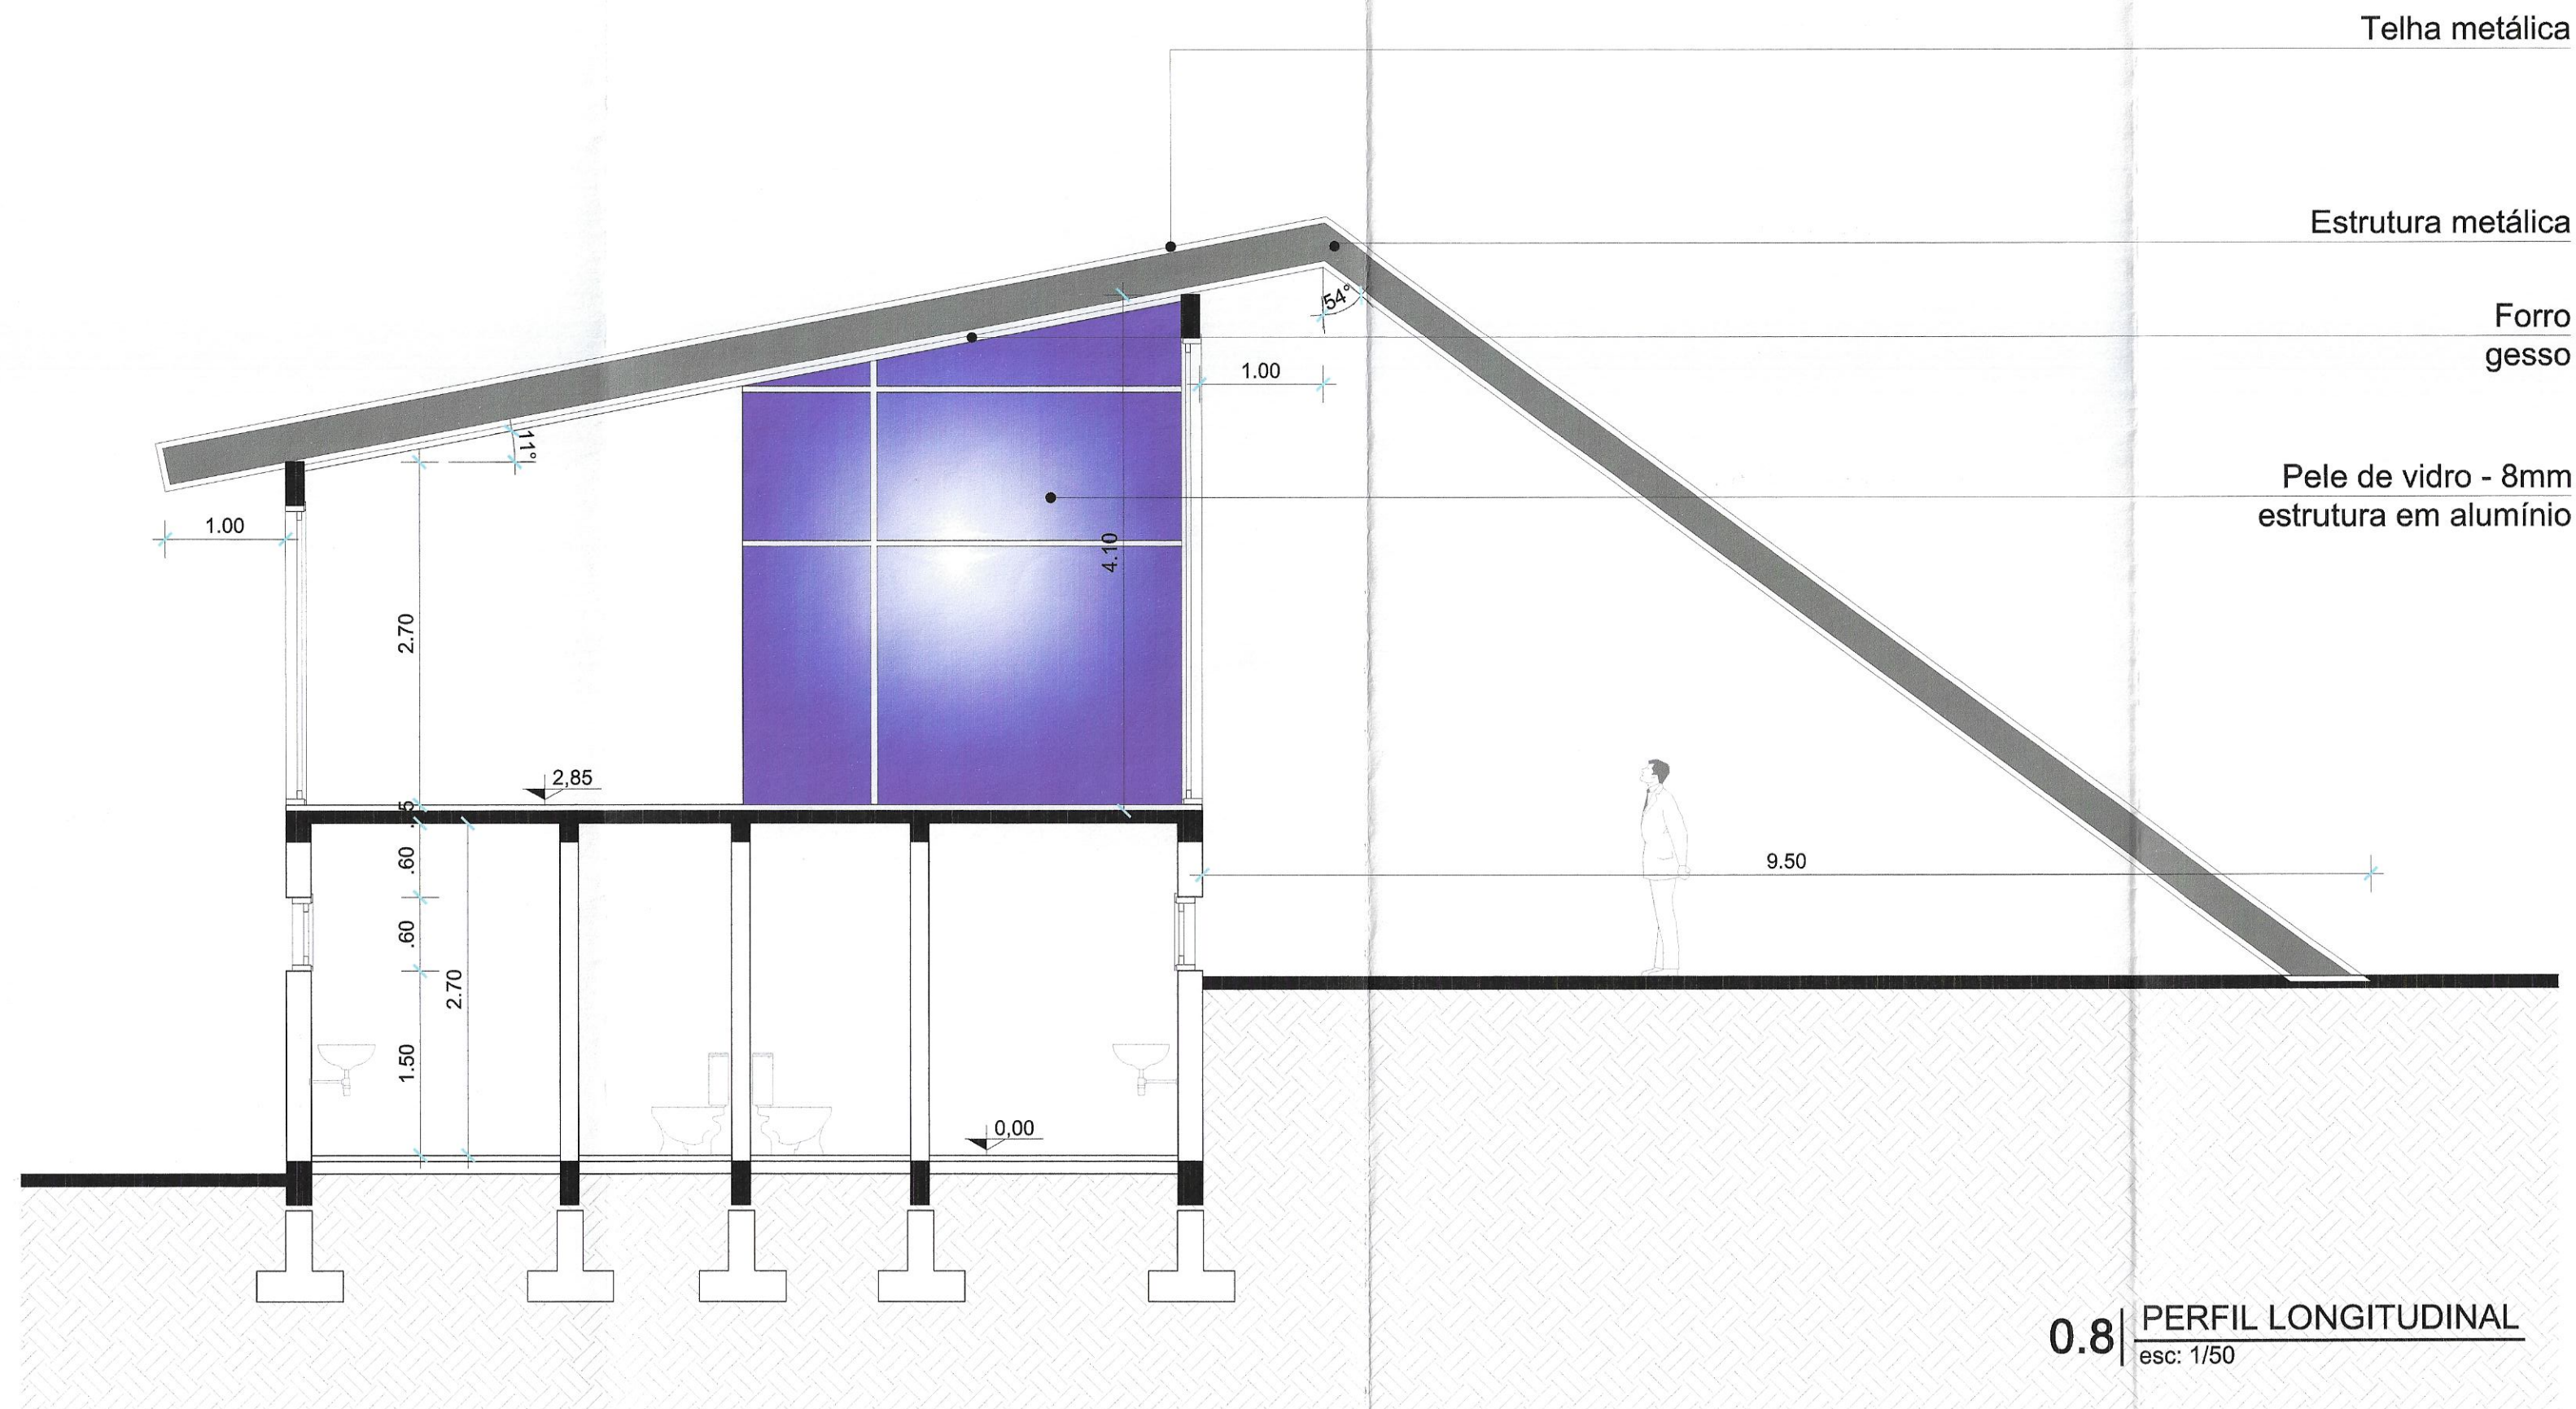

PREFEITURA MUNICIPAL DE NOVA BASSANO

PROJETO ARQUITETÔNICO
Revitalização - Praça Central

S.M.O.V
SEC. MUN. DE OBRAS E
VIAÇÃO
ESCRITÓRIO TÉCNICO

Responsável Técnico:

Arq. Lucas Motter Alberti CREA RS159365

Prefeito Municipal:

Darcilo Pauletto

Data:

janeiro/2012

Desenho:


Lucas Motter Alberti

Prancha


08/13

Escala:

indicada

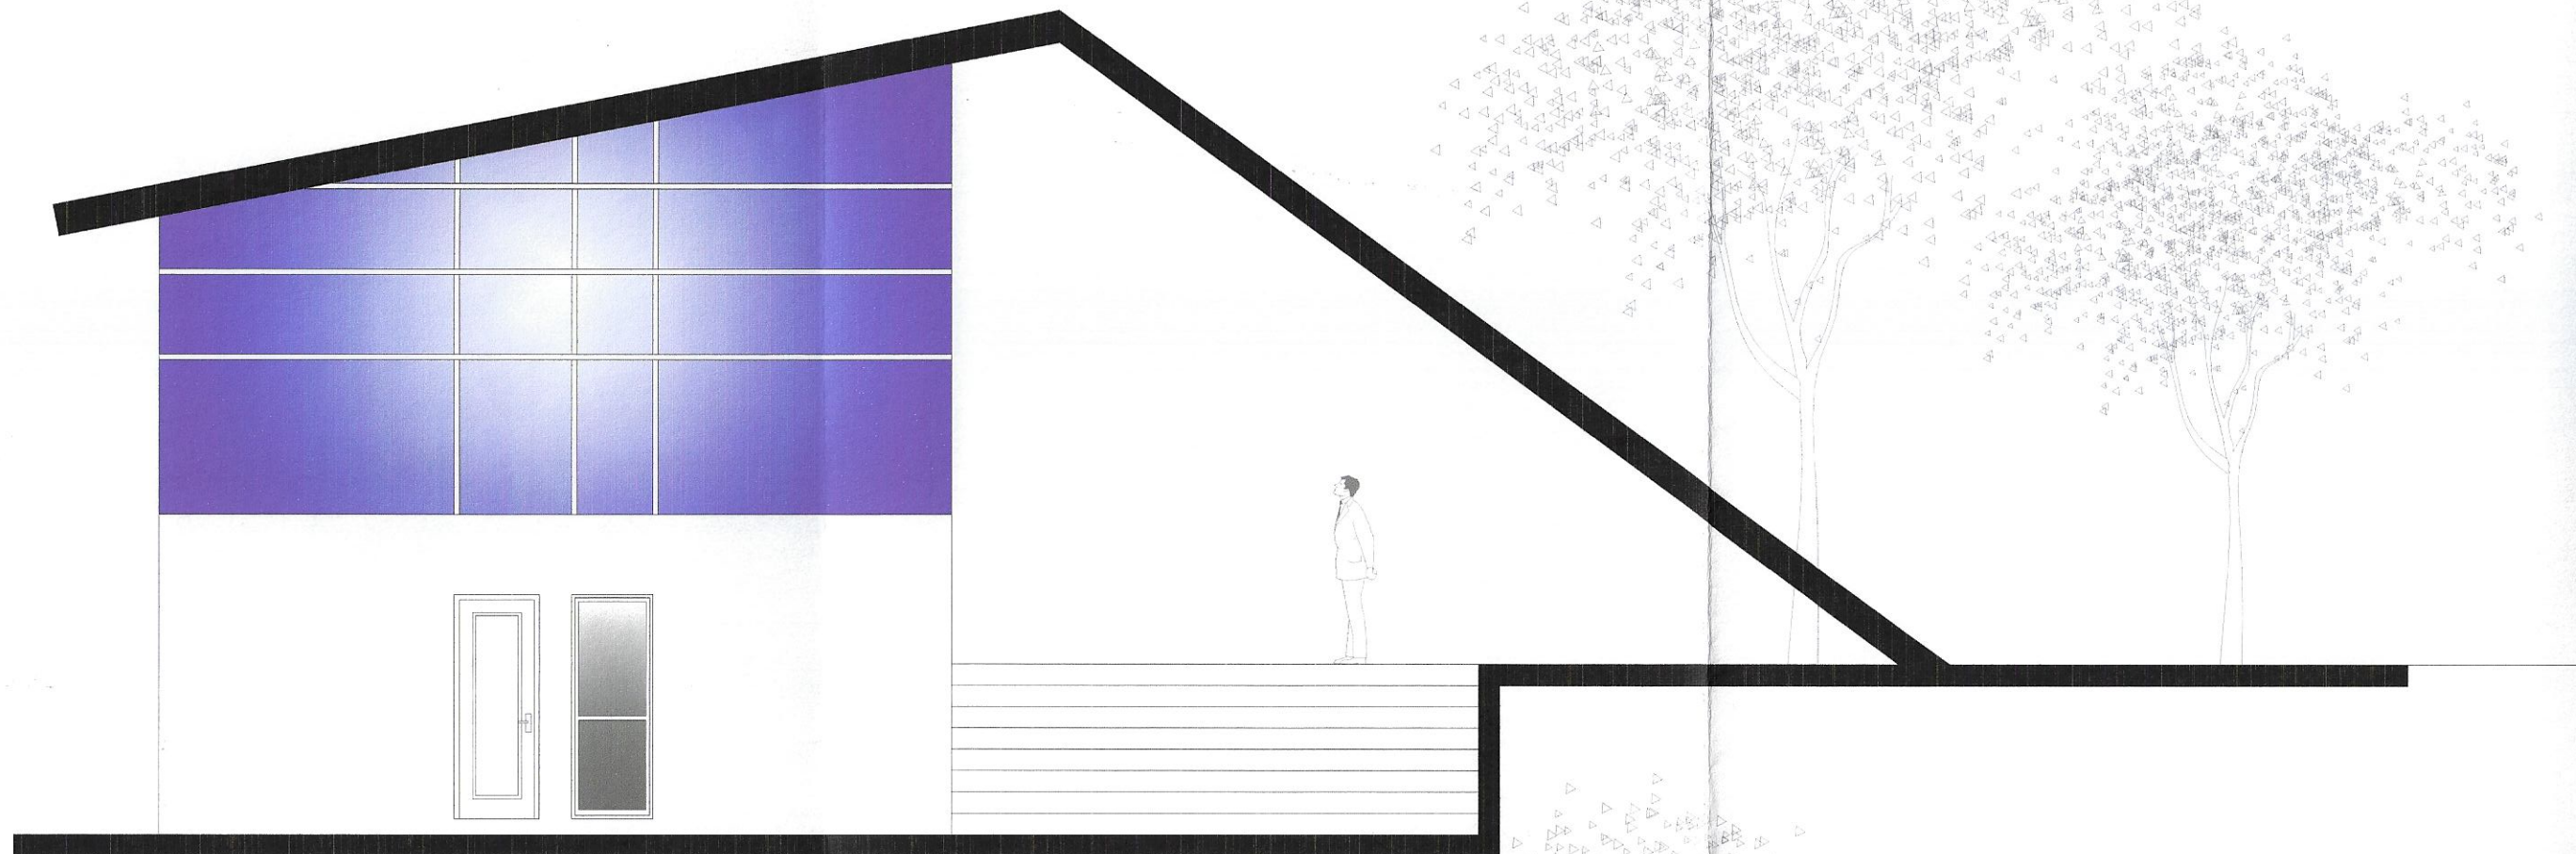

0.9 FACHADA LESTE
sem escala

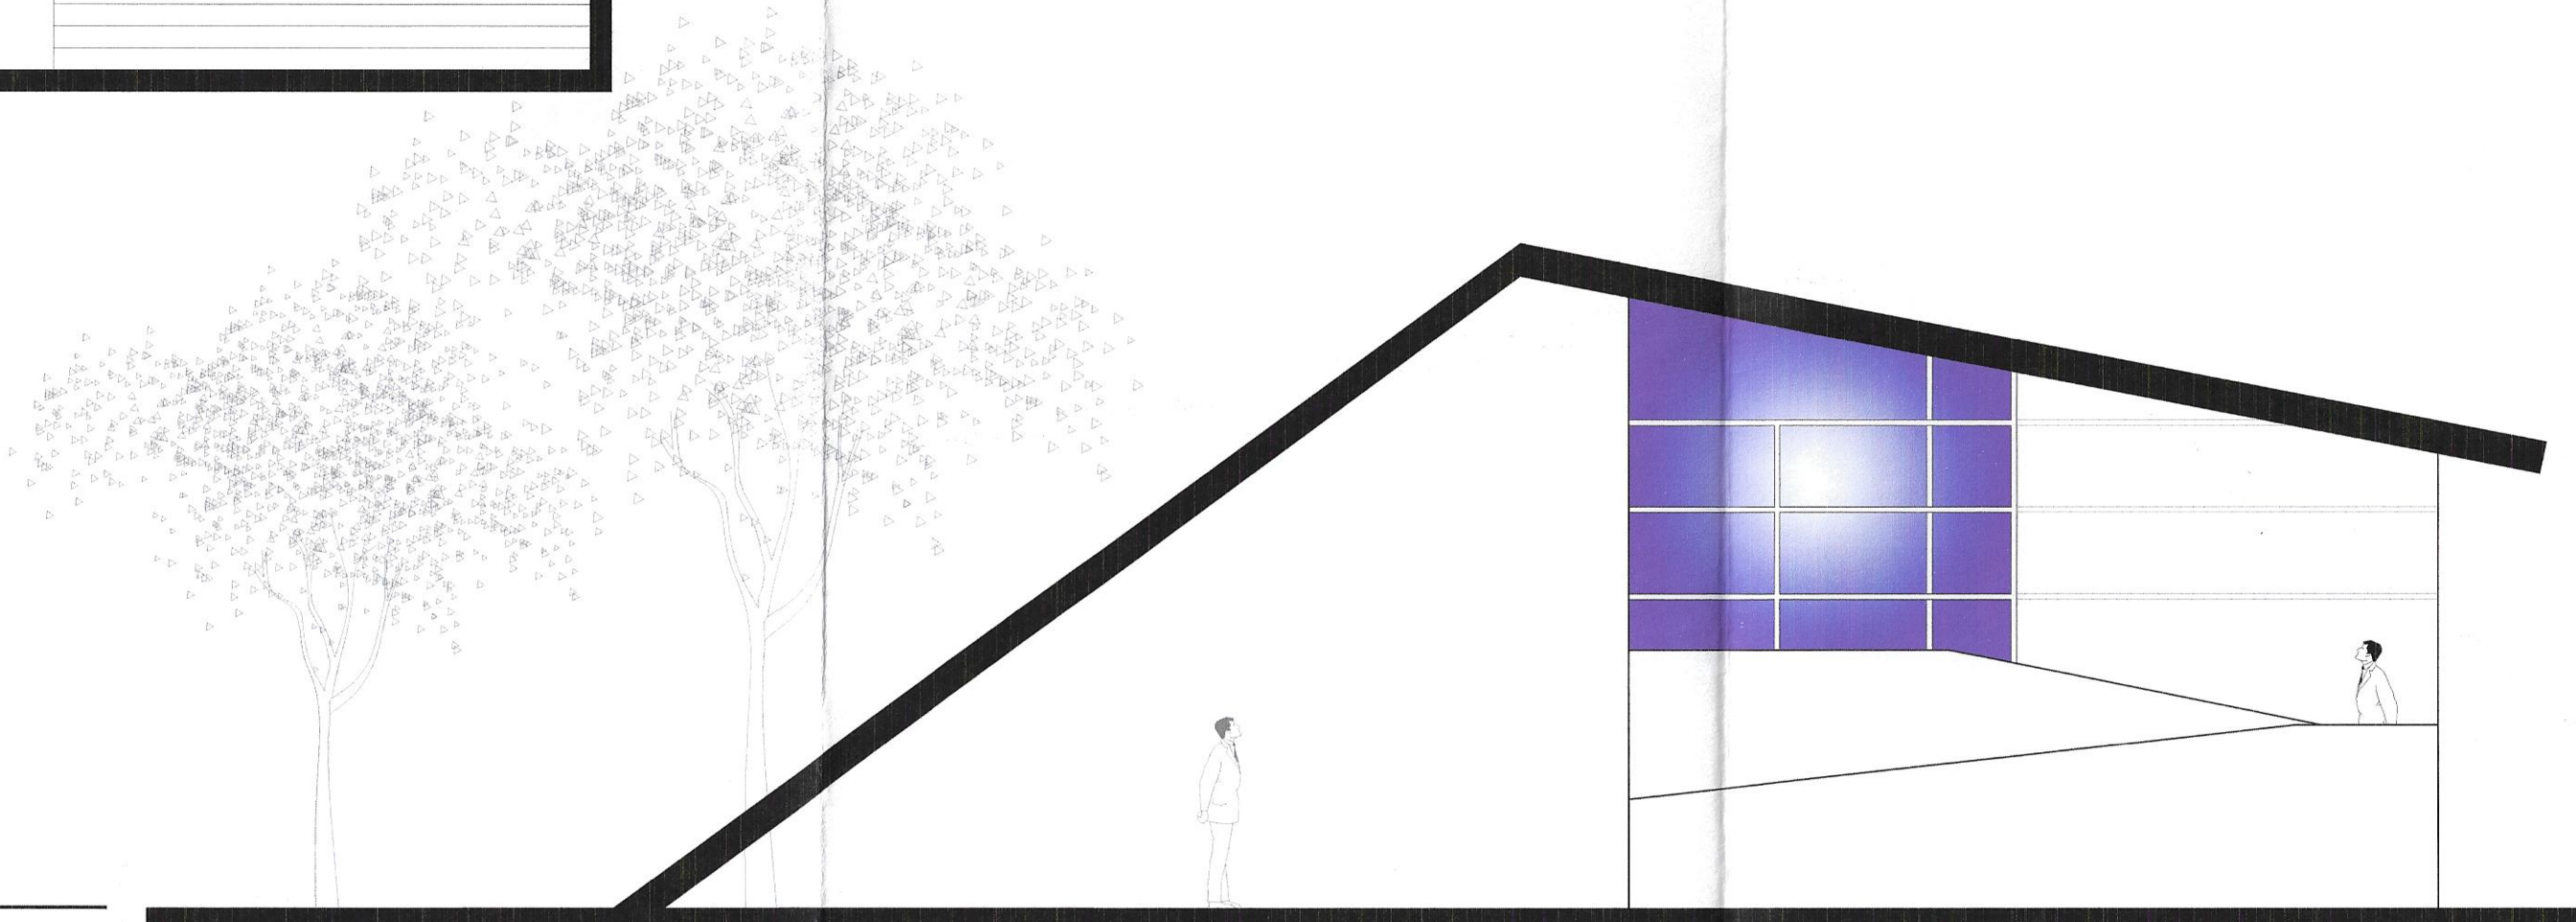

10.0 FACHADA OESTE
sem escala



PREFEITURA MUNICIPAL DE NOVA BASSANO

PROJETO ARQUITETÔNICO
Revitalização - Praça Central

S.M.O.V
SEC. MUN. DE OBRAS E
VIAÇÃO
ESCRITÓRIO TÉCNICO

Responsável Técnico:

Arq. Lucas Motter Alberti CREA RS159365

Prefeito Municipal:

Darcilo Pauletto

Data:

janeiro/2012

Desenho:


Lucas Motter Alberti

Prancha

09/13

Escala:

indicada

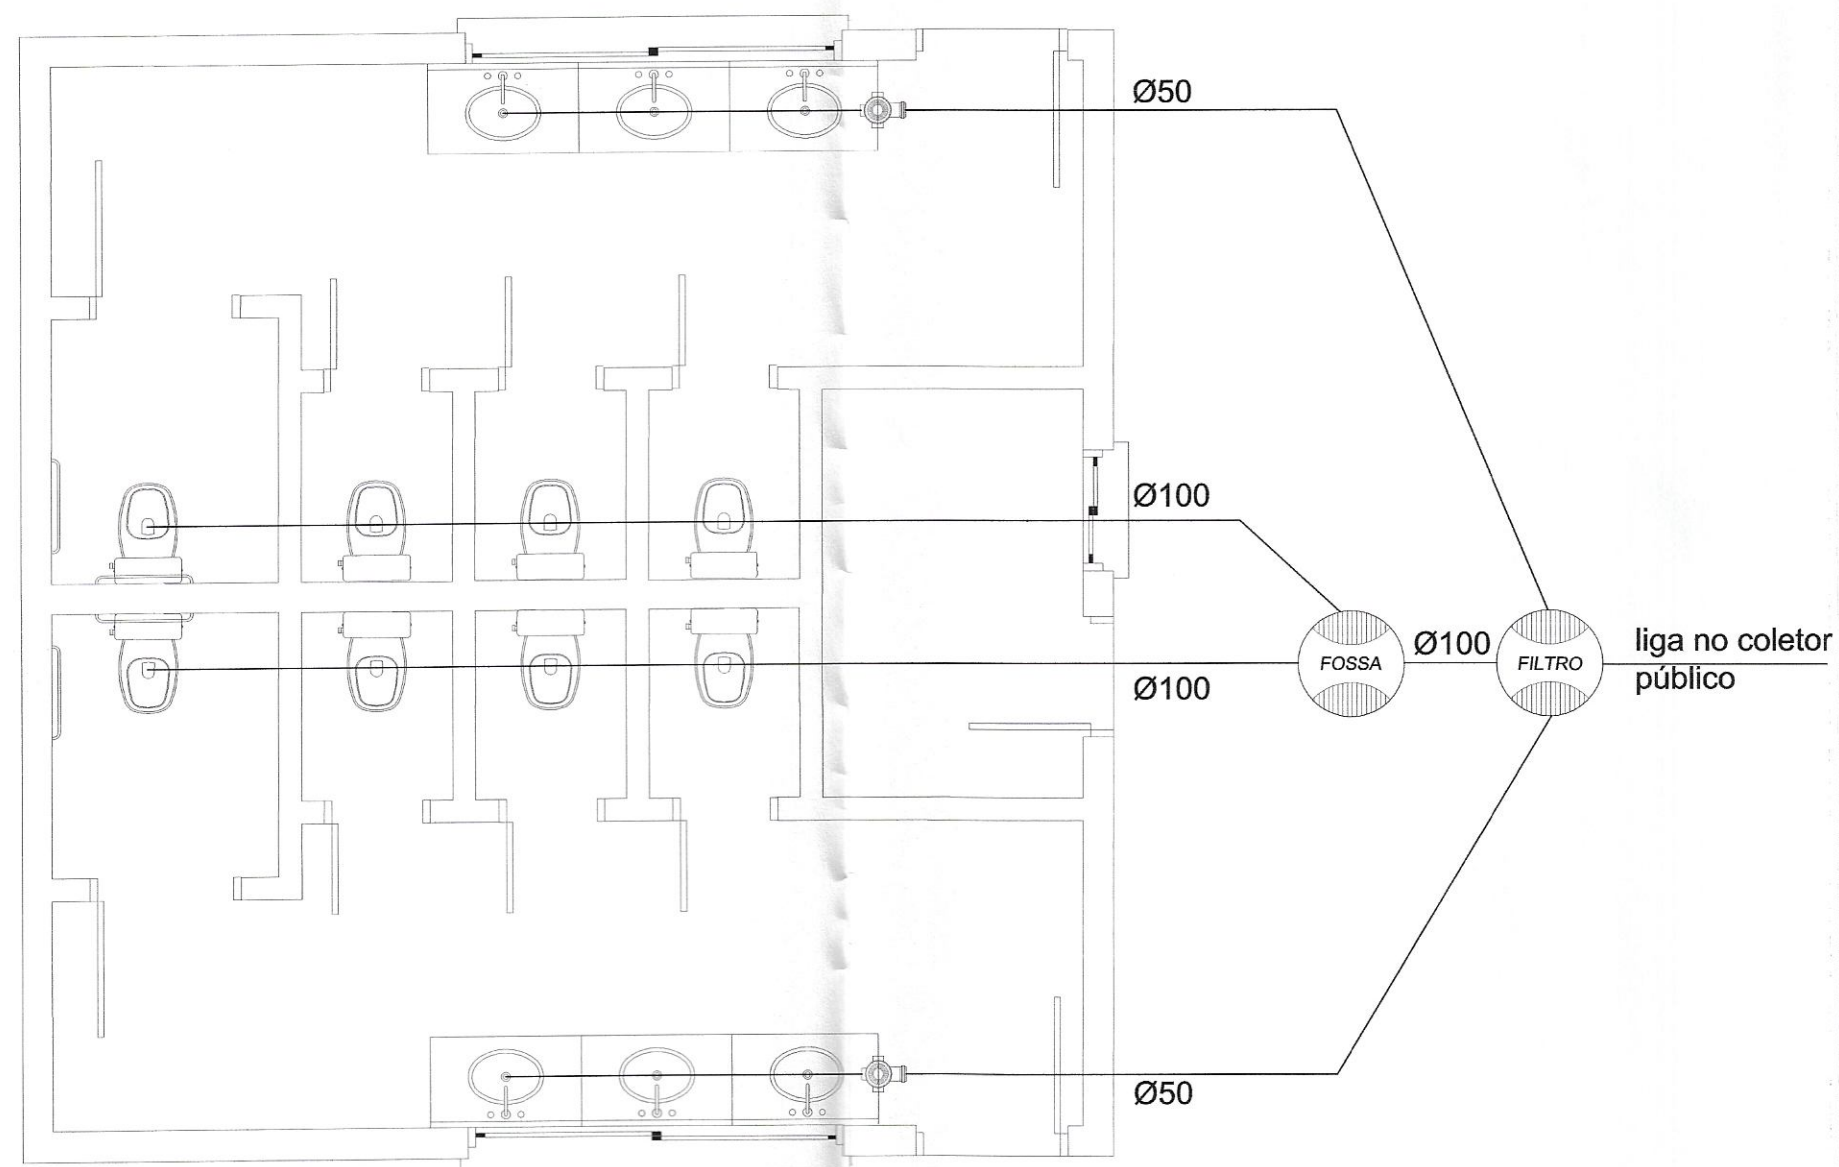

* escoamento do esgoto das pias com bancada em granito com sifão e saída pela parede.

LEGENDA:

	CAIXA DE AREIA 50x50cm
	CAIXA DE INSPEÇÃO 50x50cm
	CAIXA DE INSPEÇÃO/ GORDURA 75mm
	FOSSA SÉPTICA
	FILTRO ANAERÓBIO
	RAMAL ÁGUA
	RAMAL DE ESGOTO
	RALO SIFONADO 150X185X75mm
	COLUNA DE ÁGUA FRIA
	TUBO DE QUEDA PLUVIAL
	TUBO DE VENTILAÇÃO
	REGISTRO GAVETA

13.0 | PROJETO HIDROSSANITÁRIO
esc: 1/50



PREFEITURA MUNICIPAL DE NOVA BASSANO

PROJETO ARQUITETÔNICO
Revitalização - Praça Central

S.M.O.V
SEC. MUN. DE OBRAS E
VIAÇÃO
ESCRITÓRIO TÉCNICO

Responsável Técnico:
Arq. Lucas Motter Alberti CREA RS159365


Prefeito Municipal:
Darcilo Pauletto

Data:
janeiro/2012


Desenho:
Lucas Motter Alberti

Prancha
11/13

Escala:
indicada

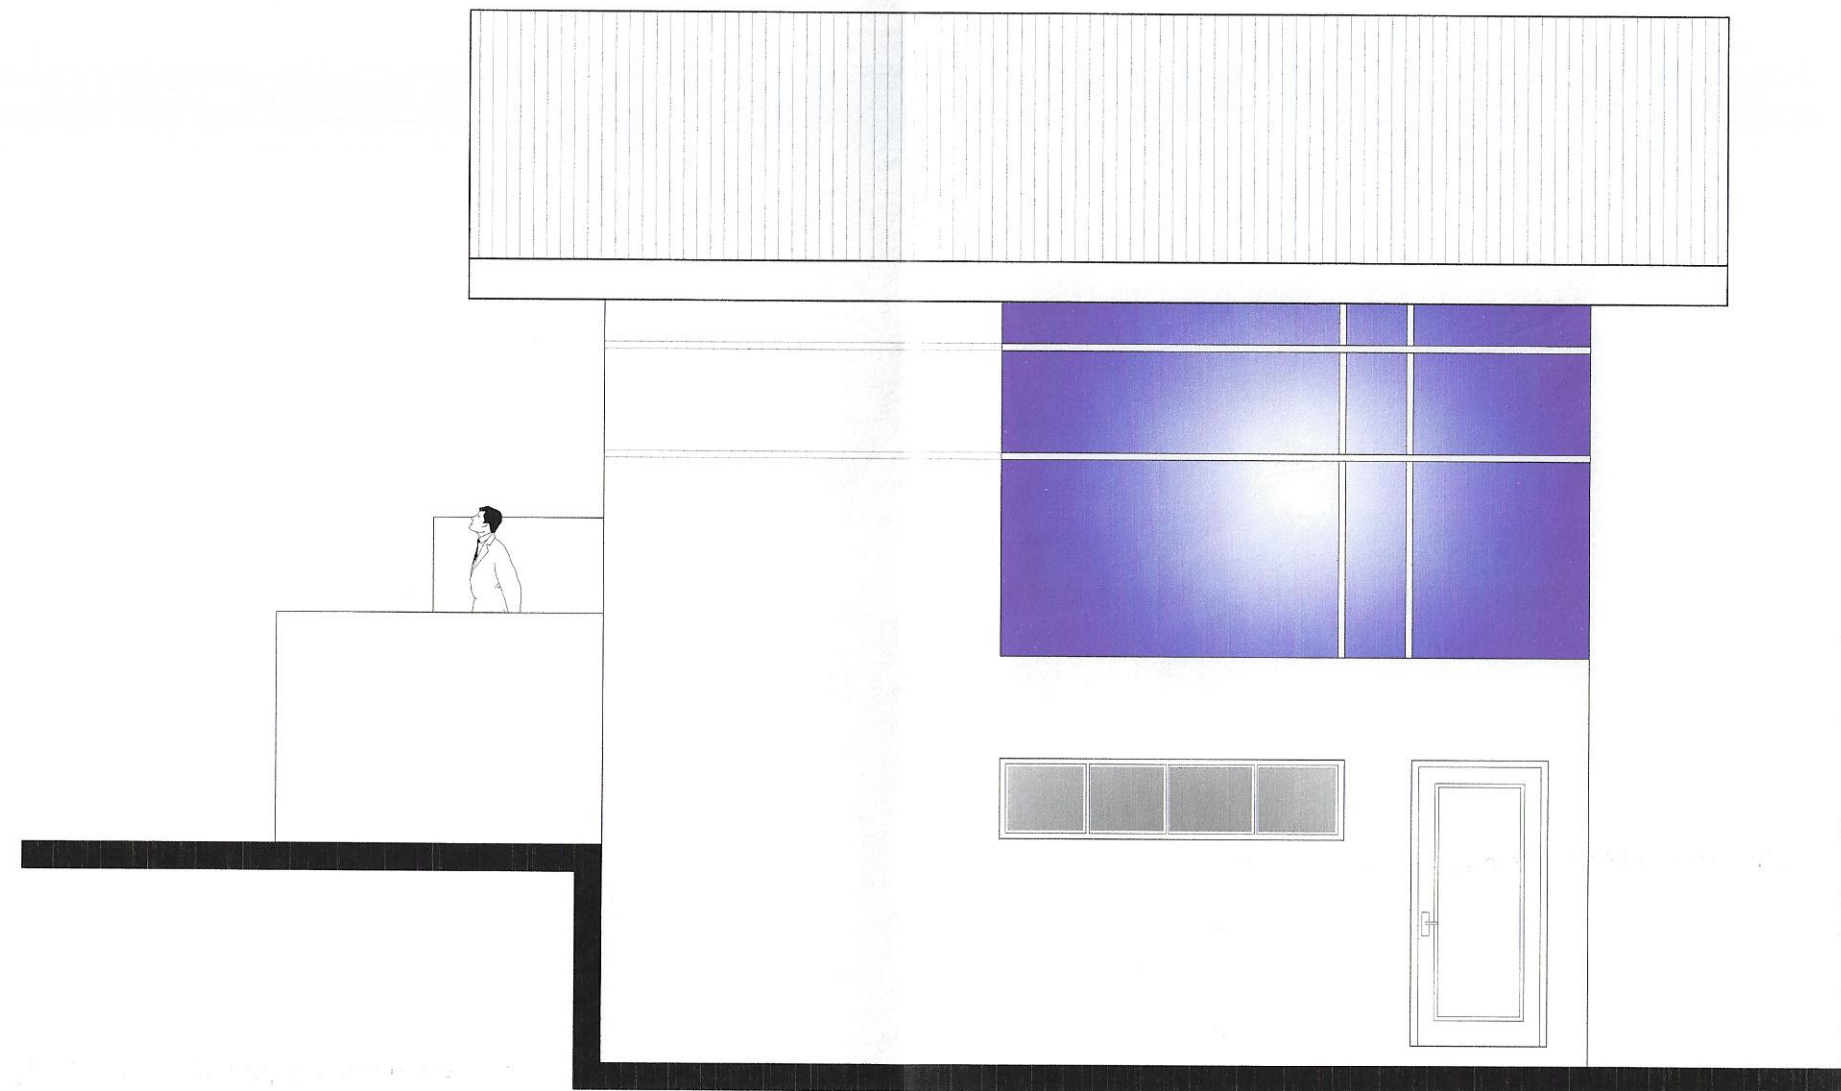

11.0 | FACHADA SUL
sem escala

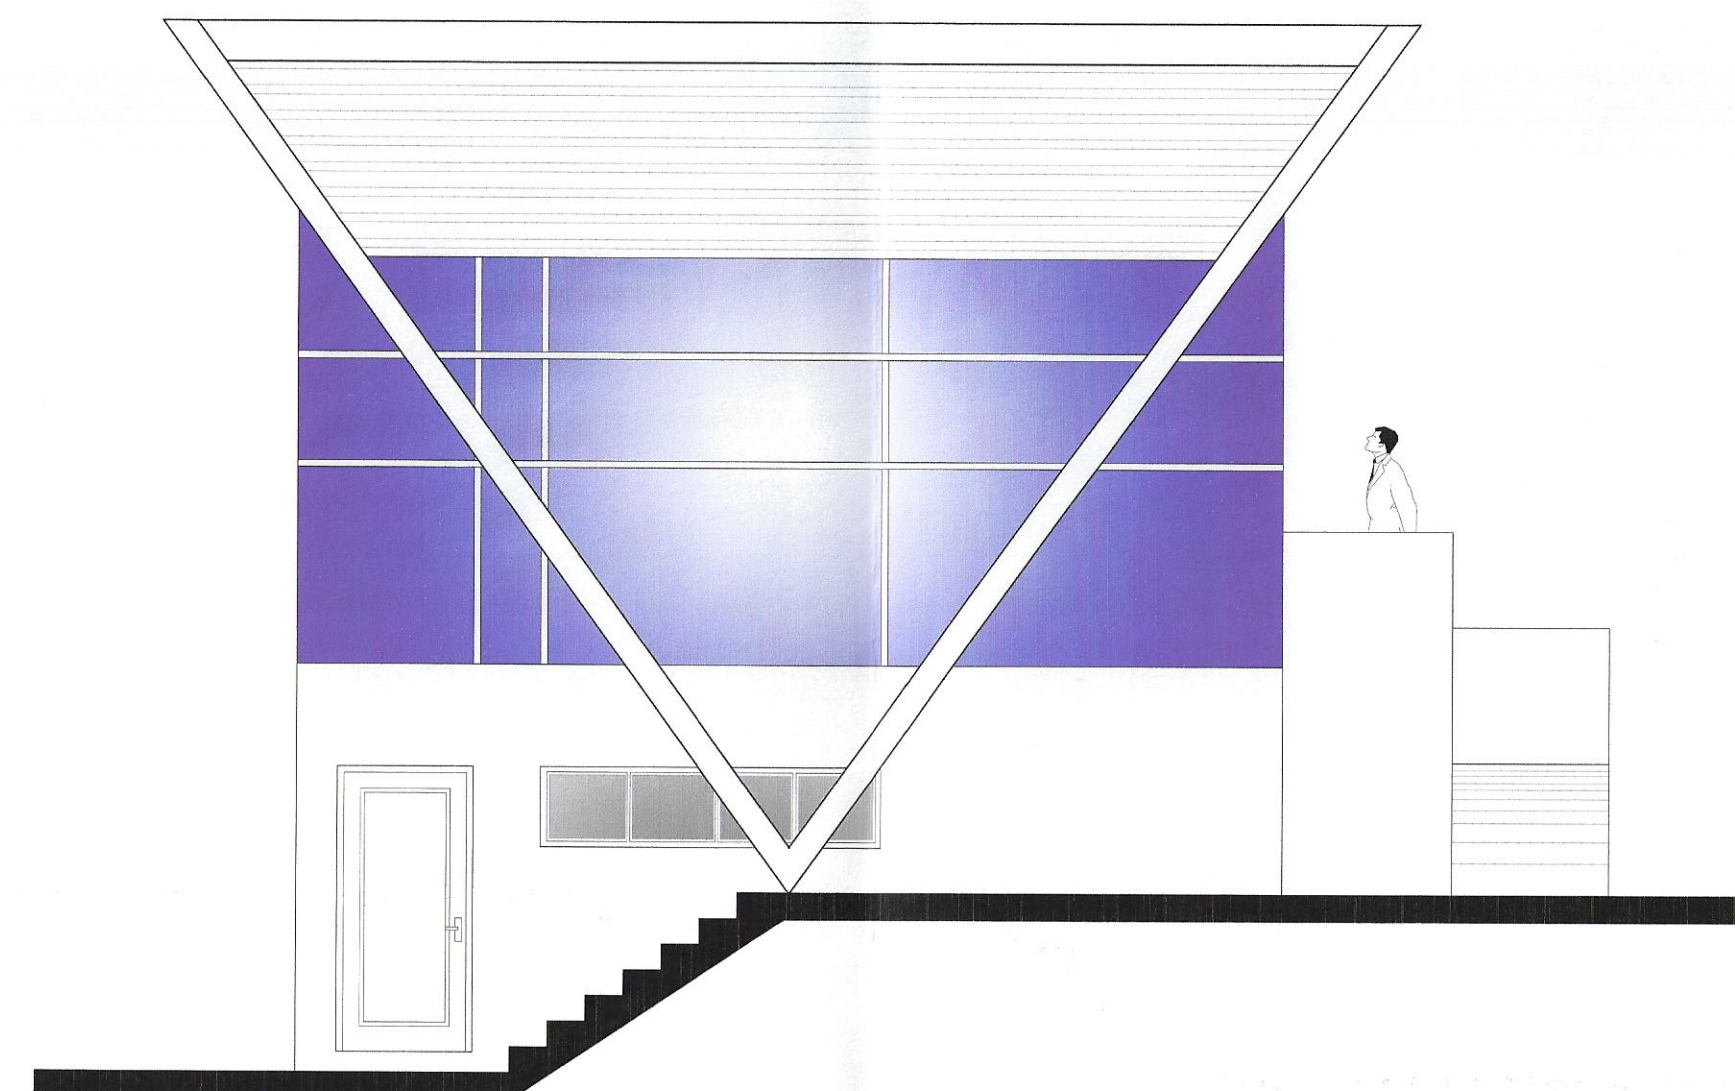

12.0 | FACHADA NORTE
sem escala




PREFEITURA MUNICIPAL DE NOVA BASSANO

PROJETO ARQUITETÔNICO
Revitalização - Praça Central

S.M.O.V
SEC. MUN. DE OBRAS E
VIAÇÃO
ESCRITÓRIO TÉCNICO

Responsável Técnico:	Arq. Lucas Motter Alberti CREA RS159365	Prefeito Municipal:	Darcilo Pauletto
Data:	janeiro/2012	Desenho:	Lucas Motter Alberti
		Prancha	10/13
		Escala:	indicada

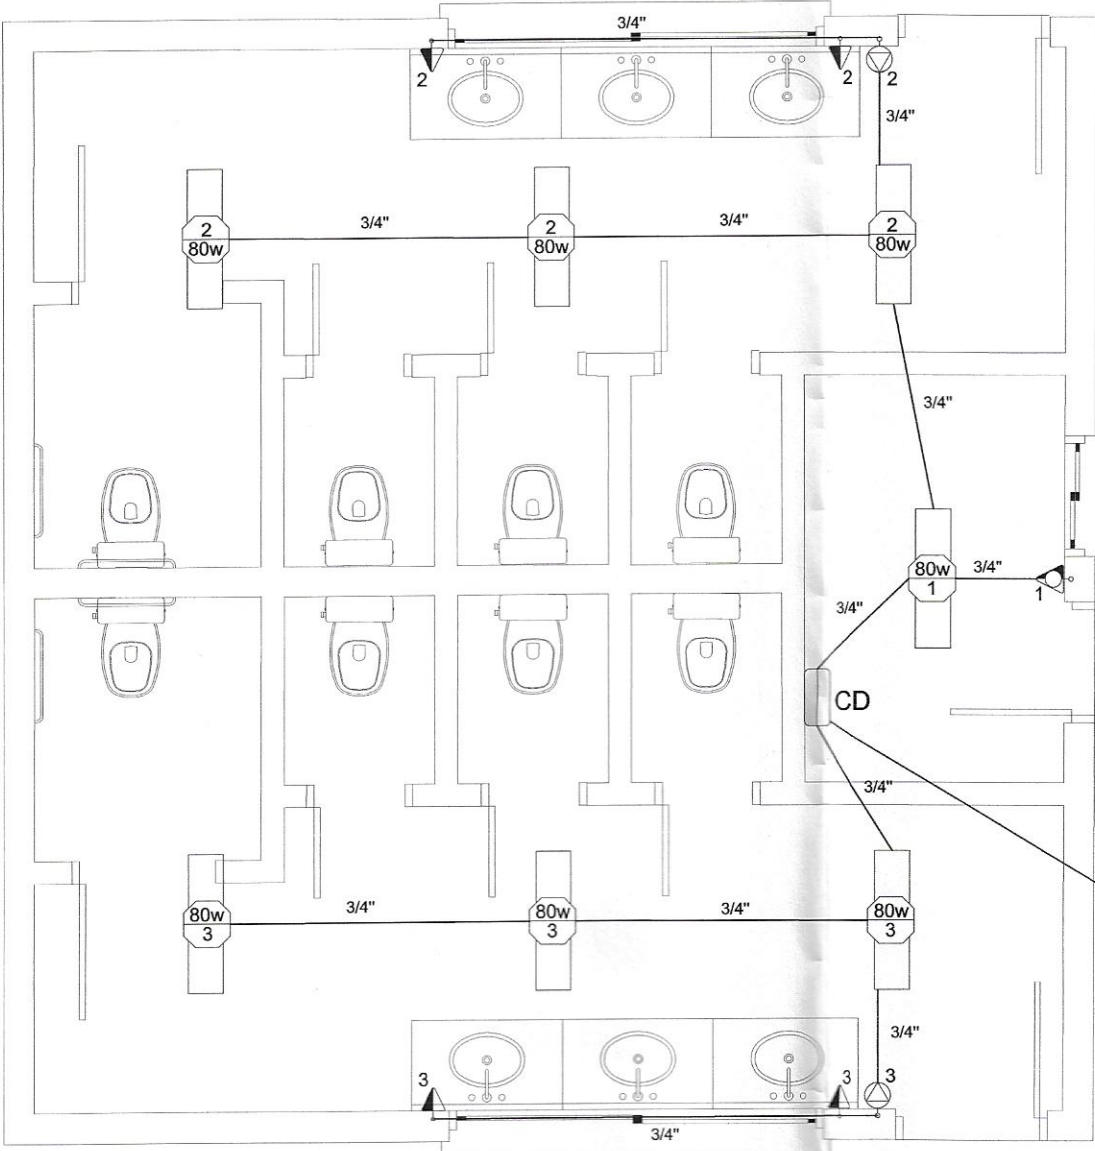

LEGENDA:

- LUMINÁRIA FLUORESCENTE (2x) 40W
- REFLETOR VAPOR METÁLICO 400W
- INTERRUPTOR SIMPLES
- INTERRUPTOR DUPLO
- INTERRUPTOR TRIPLO
- TOMADA DE LUZ NA PAREDE, H: 30cm
- TOMADA DE LUZ NA PAREDE, H: 130cm
- TOMADA - iluminação de emergência, H: 250cm
- TOMADA E INTERRUPTOR SIMPLES NA PAREDE, H: 130cm
- TOMADA E INTERRUPTOR DUPLO NA PAREDE, H: 130cm
- LÂMPADA INCANDESCENTE NA PAREDE
- INTERRUPTOR HOTEL
- CAIXA DE DISTRIBUIÇÃO (CD)
- PAINEL DE MEDIÇÃO
- CONDUTOR NEUTRO NO DUTO
- CONDUTOR FASE NO DUTO
- CONDUTOR RETORNO NO DUTO
- CONDUTOR TERRA NO DUTO
- CONDUTOR SUBTERRÂNEO

QUADRO DE CARGAS							
CD	Circ. Nº	Lâmpadas			Tomadas		Outros Watts
		100W	400W	2 x 40w	100 W	600 W	
8	1	-	-	1	1	-	180
	2	-	-	3	2	-	440
	3	-	-	3	2	-	440
TOTAL							1.060

VEM DA REDE EXISTENTE

14.0

PROJETO ELÉTRICO

esc: 1/50

PREFEITURA MUNICIPAL DE NOVA BASSANO

PROJETO ARQUITETÔNICO
Revitalização - Praça Central

S.M.O.V
SEC. MUN. DE OBRAS E
VIAÇÃO
ESCRITÓRIO TÉCNICO

Responsável Técnico:

Arq. Lucas Motter Alberti CREA RS159365

Prefeito Municipal:

Darcilo Pauletto

Data:

janeiro/2012

Desenho:


Lucas Motter Alberti

Prancha

12/13

Escala:

indicada

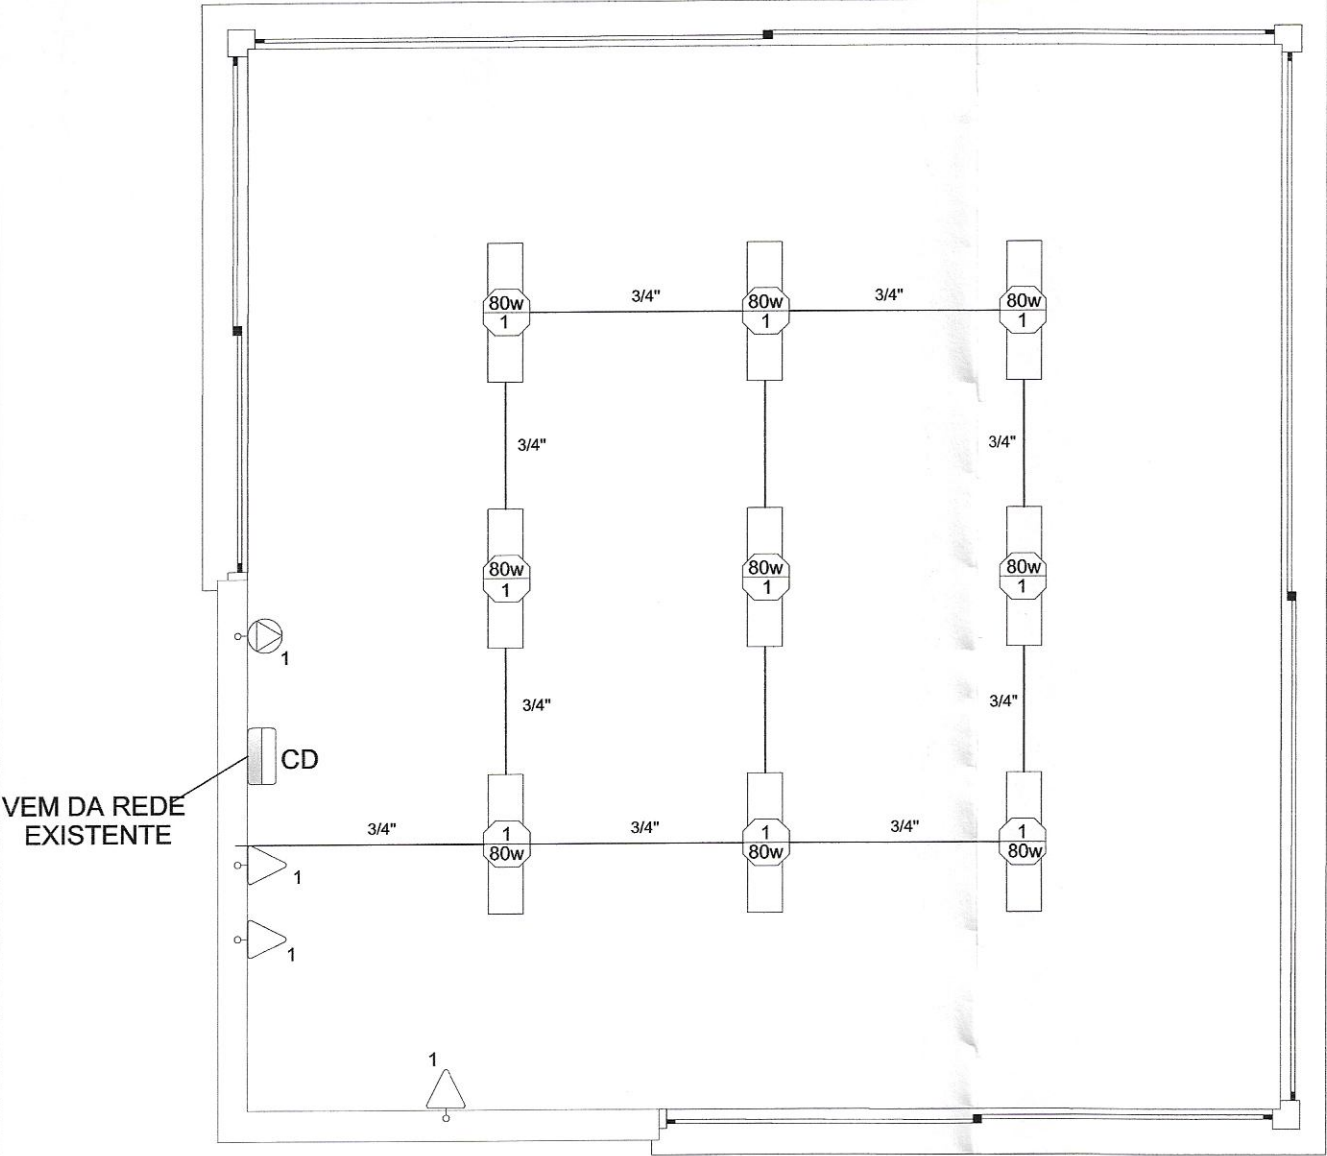

LEGENDA:

- LUMINÁRIA FLUORESCENTE (2x) 40W
- REFLETOR VAPOR METÁLICO 400W
- INTERRUPTOR SIMPLES
- INTERRUPTOR DUPLO
- INTERRUPTOR TRIPLO
- TOMADA DE LUZ NA PAREDE, H: 30cm
- TOMADA DE LUZ NA PAREDE, H: 130cm
- TOMADA - iluminação de emergência, H: 250cm
- TOMADA E INTERRUPTOR SIMPLES NA PAREDE, H: 130cm
- TOMADA E INTERRUPTOR DUPLO NA PAREDE, H: 130cm
- LÂMPADA INCANDESCENTE NA PAREDE
- INTERRUPTOR HOTEL
- CAIXA DE DISTRIBUIÇÃO (CD)
- PAINEL DE MEDIÇÃO
- CONDUTOR NEUTRO NO DUTO
- CONDUTOR FASE NO DUTO
- CONDUTOR RETORNO NO DUTO
- CONDUTOR TERRA NO DUTO
- CONDUTOR SUBTERRÂNEO

QUADRO DE CARGAS							
CD	Circ. N°	Lâmpadas			Tomadas		Outros Watts
		100W	400W	2 x 40w	100 W	600 W	
8	1	-	-	9	3	-	-
	TOTAL						1.020

15.0

PROJETO ELÉTRICO

esc: 1/50



PREFEITURA MUNICIPAL DE NOVA BASSANO

PROJETO ARQUITETÔNICO
Revitalização - Praça Central

S.M.O.V
SEC. MUN. DE OBRAS E
VIAÇÃO
ESCRITÓRIO TÉCNICO

Responsável Técnico:
Arq. Lucas Motter Alberti CREA RS159365

Prefeito Municipal:
Darcilo Pauletto

Data:
janeiro/2012

Desenho:
Lucas Motter Alberti

Prancha
13/13

Escala:
indicada