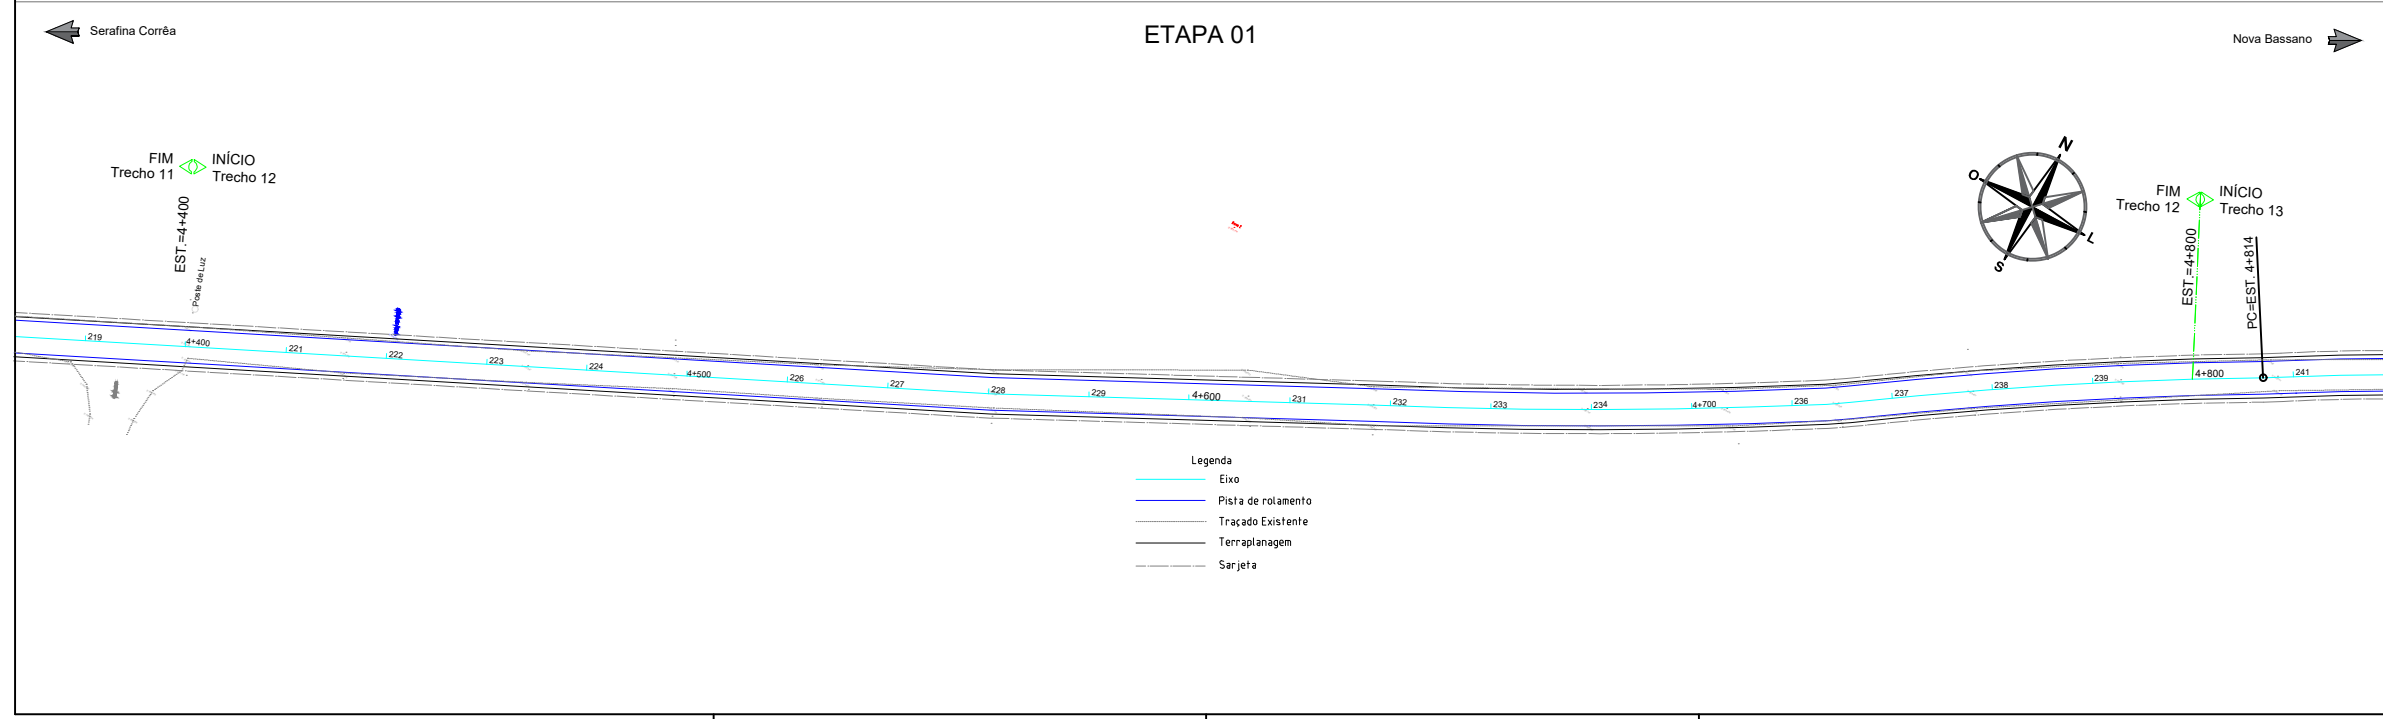
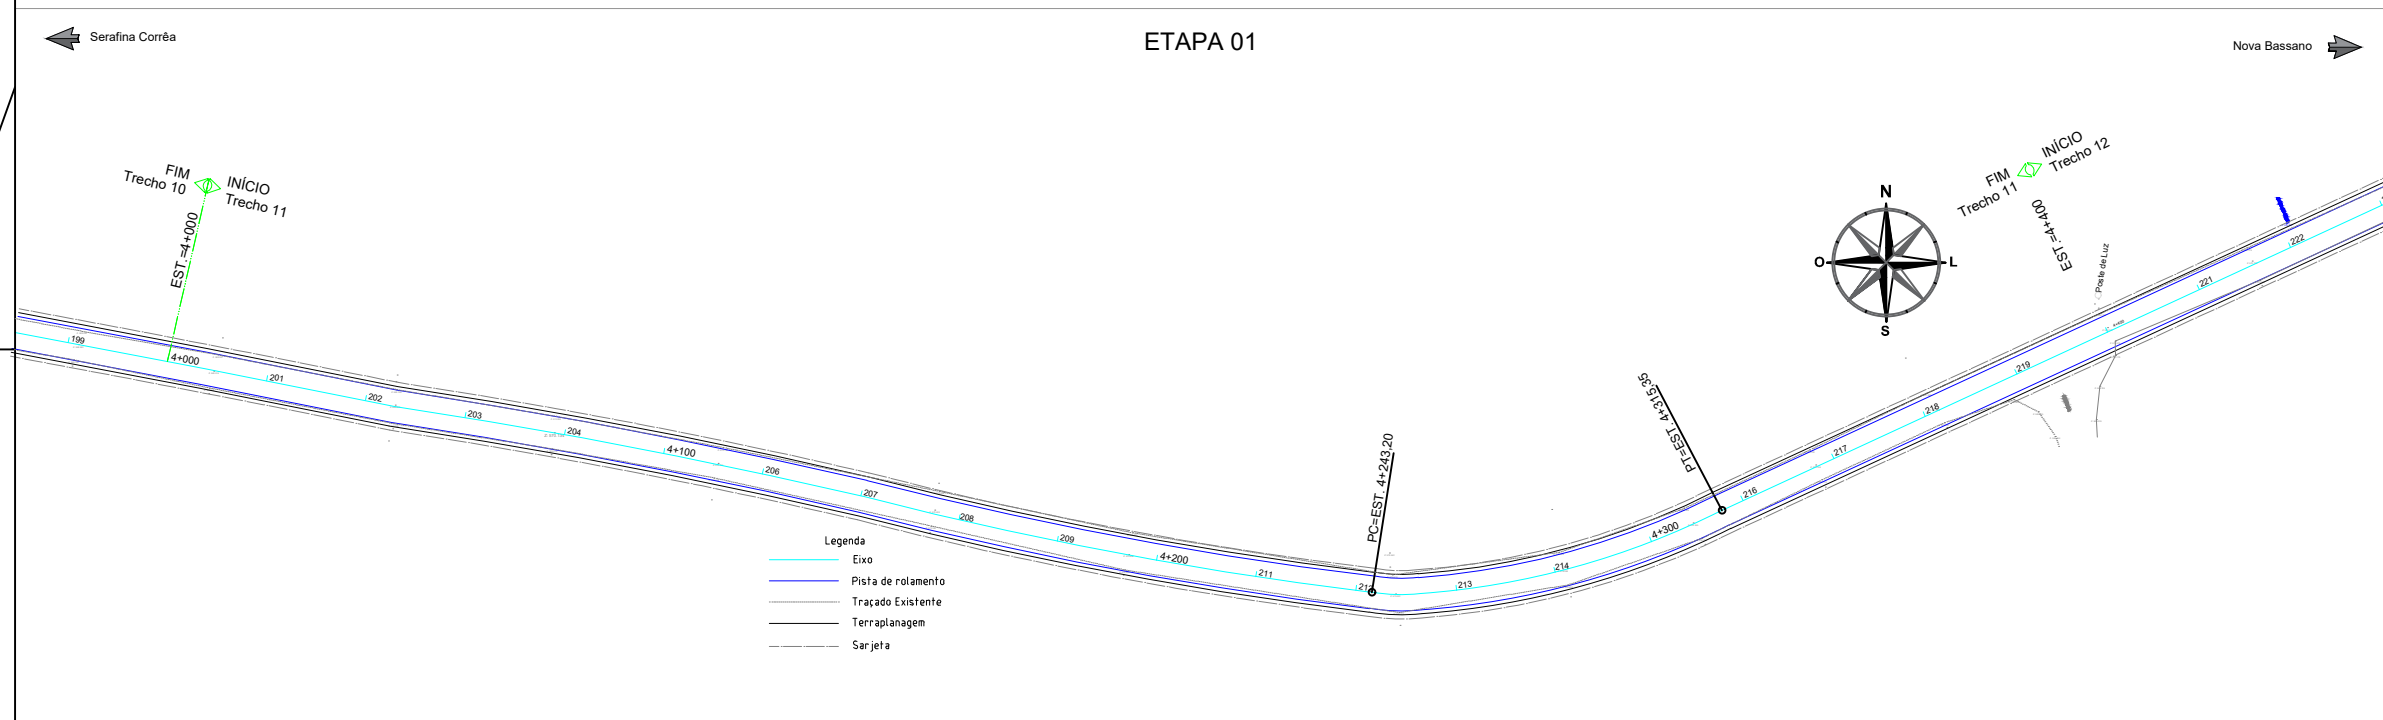
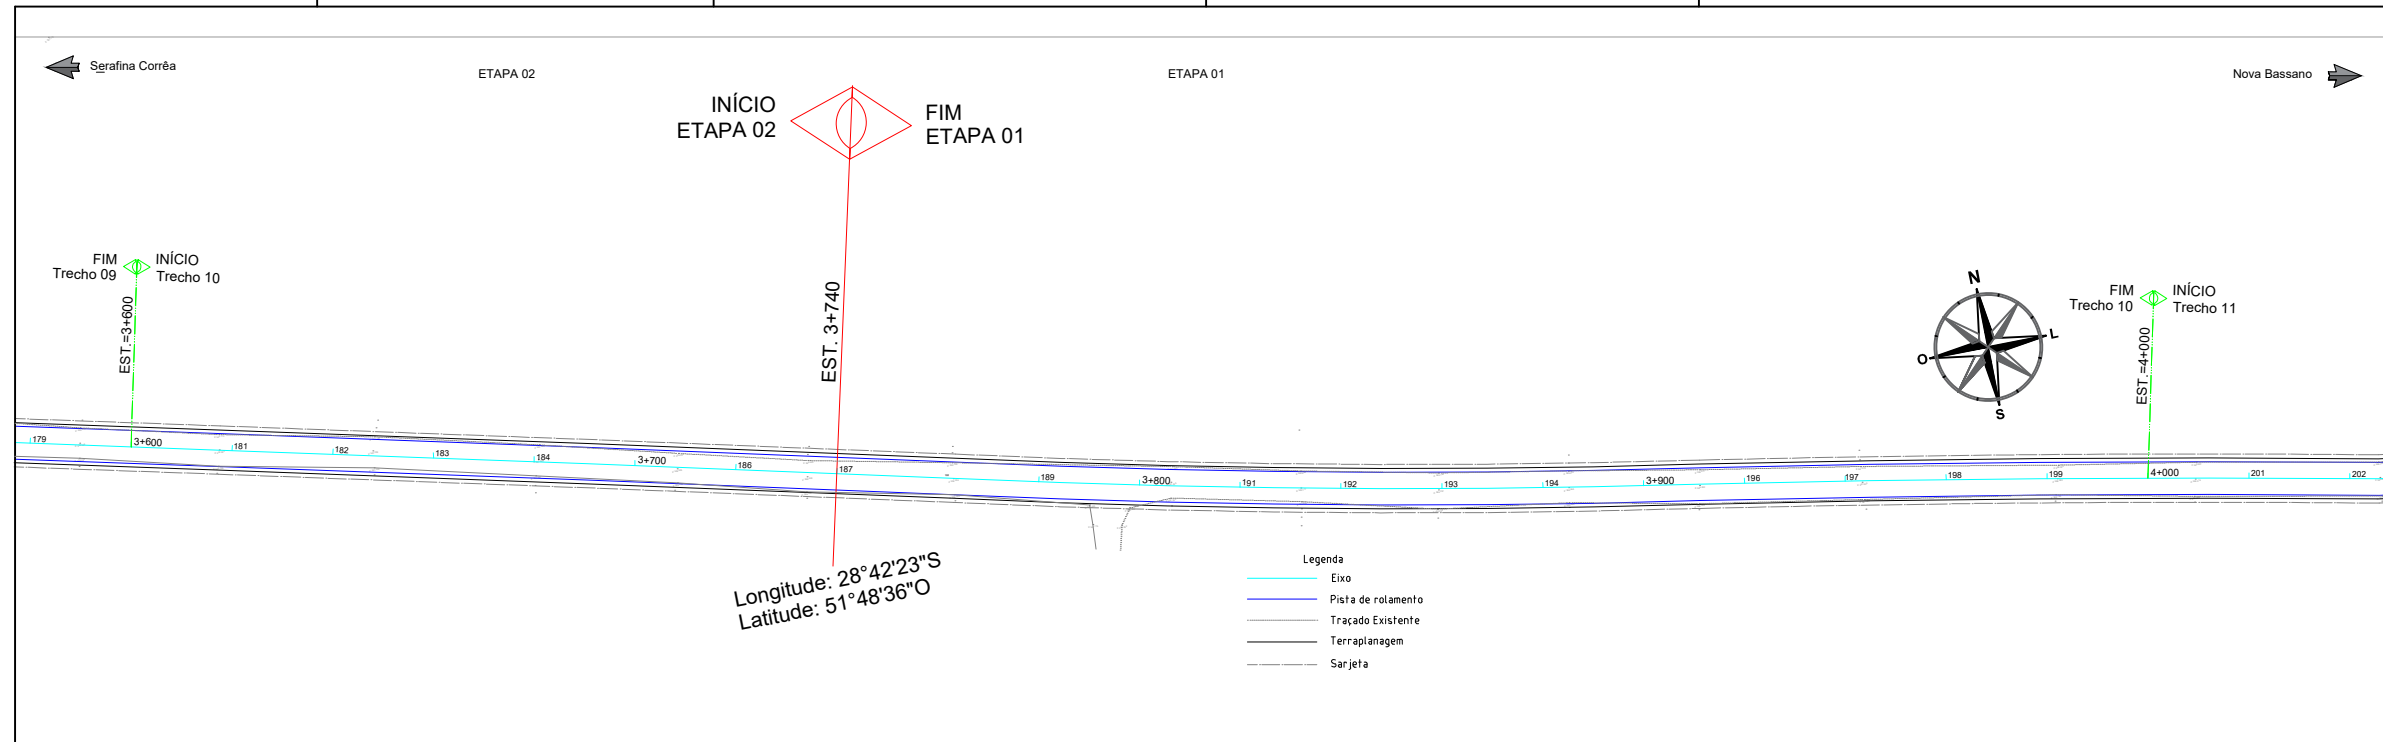


ESTRUTURA DO PAVIMENTO		
CBUQ	Esp.: 4 cm	Larg.: 6,50m
Base de Brita Graduada	Esp.: 15 cm	Larg. Sup.: 6,80m Larg. Inf.: 7,10 m
Sub-Base Macadame	Esp.: 20 cm	Larg. Sup.: 7,10m Larg. Inf.: 7,50 m
Terraplanagem		Larg.: 8,00m

Jonatas Martins das Chagas
Engenheiro Civil - CREA RS 246244

PROEXATA ENGENHARIA E ARQUITETURA LTDA
CNPJ: 08.996.072/0001-01
Rua Santa Maria, 183 | CEP 99260-000 | Bairro Consolidadora | Caxias, RS

PROPRIETÁRIO:
PREFEITURA MUNICIPAL DE NOVA BASSANO - RS
Prefeito: João Paulo Maroso

OBJETO/OPERAÇÃO:
PAVIMENTAÇÃO ASFÁLTICA EM CBUQ

LOCAL:
Estrada municipal linha Anita Garibaldi, entre Nova Bassano e Serafina Corrêa - RS

DESCRIÇÃO:
PAVIMENTAÇÃO ASFÁLTICA EM CBUQ SOBRE BASE DE BGS E MACADAME SECO COM SISTEMA DE DRENAGEM

ESPECIFICAÇÃO:
ETAPA 01 Extensão 3.740,00 (E374 a E187); ETAPA 02 Extensão 3.740,00 (E187 a E00);

Área:
49.369,00m²

Desenho (CAD):
Chagas_J

Data:
17/11/2025

Folha:
A3

EXECUTIVO
05/18

PROJETO GEOMÉTRICO - ETAPA 01/02
TRECHO 09 - TRECHO 10 - TRECHO 11