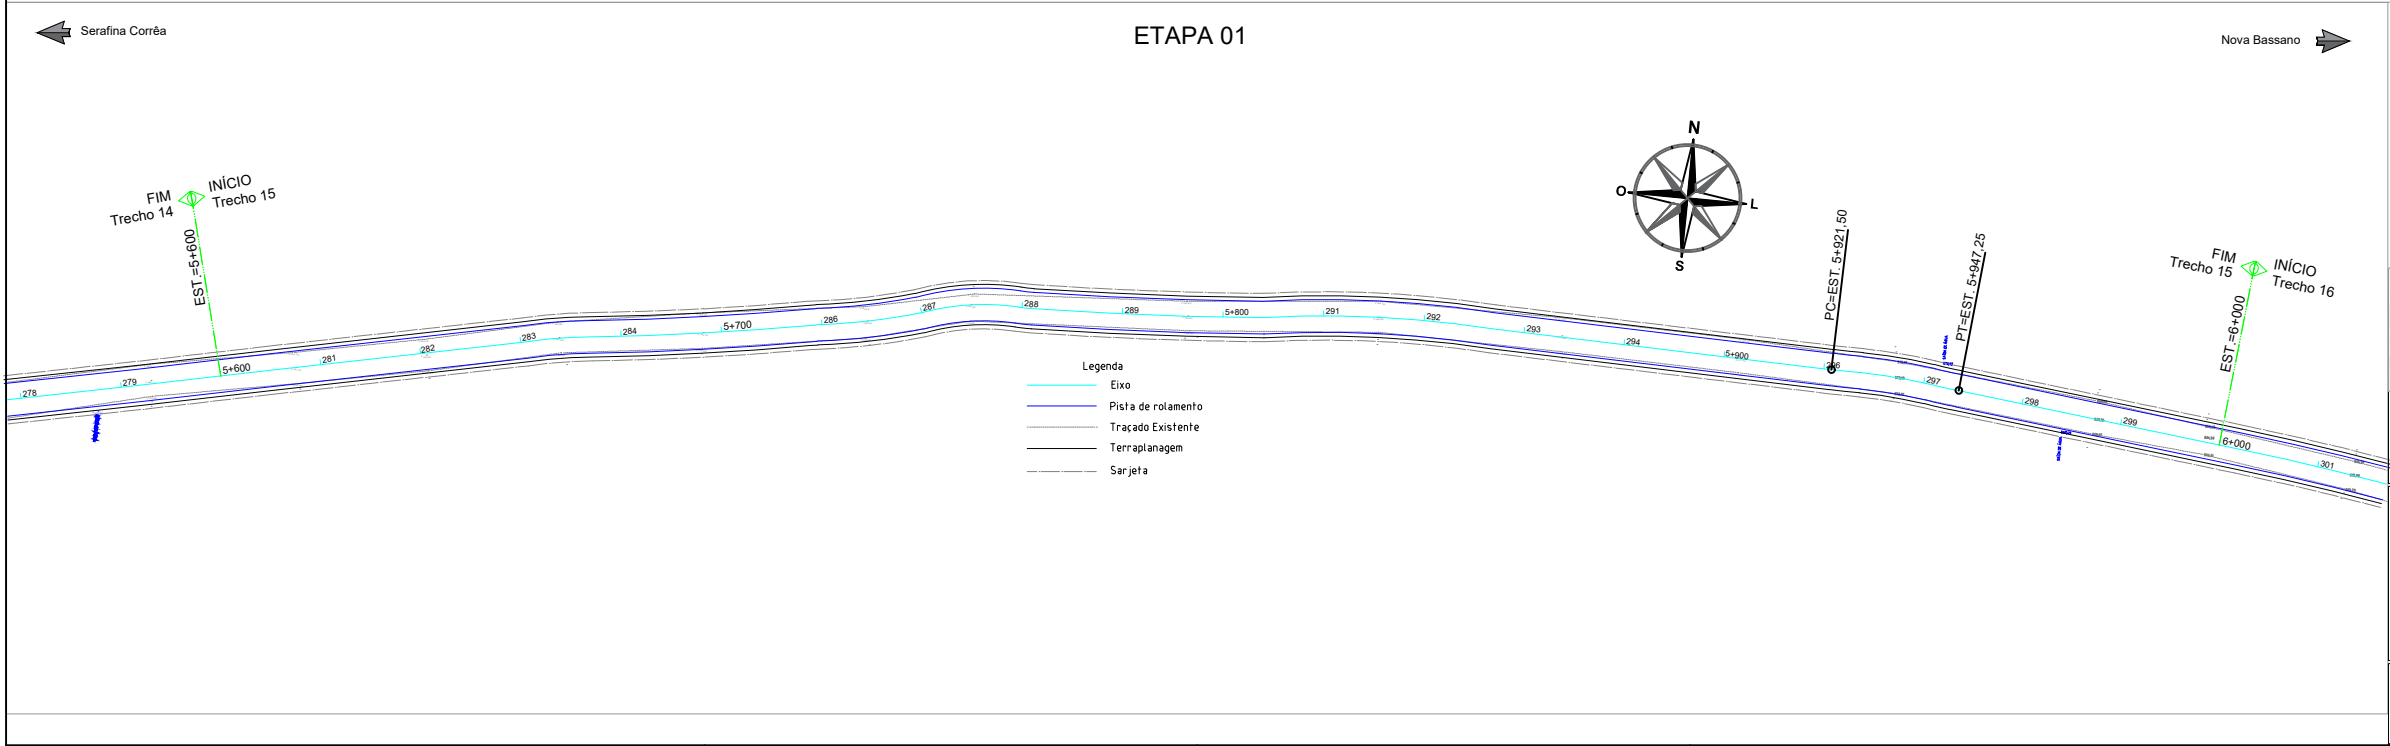
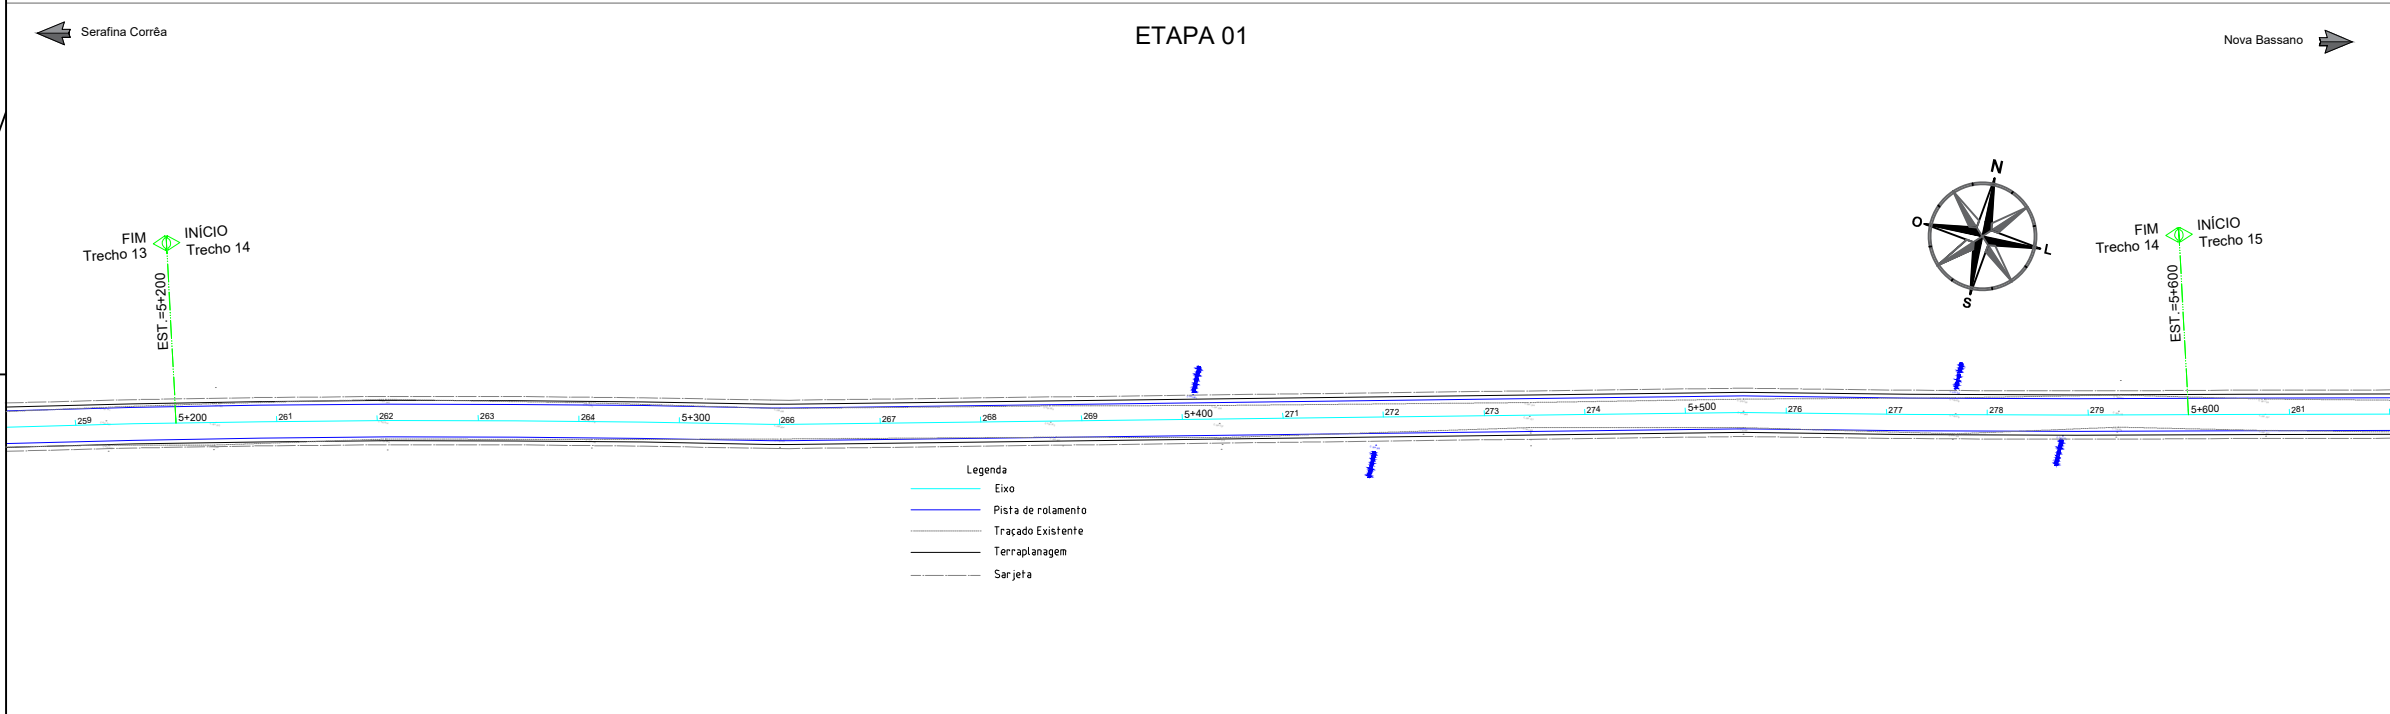
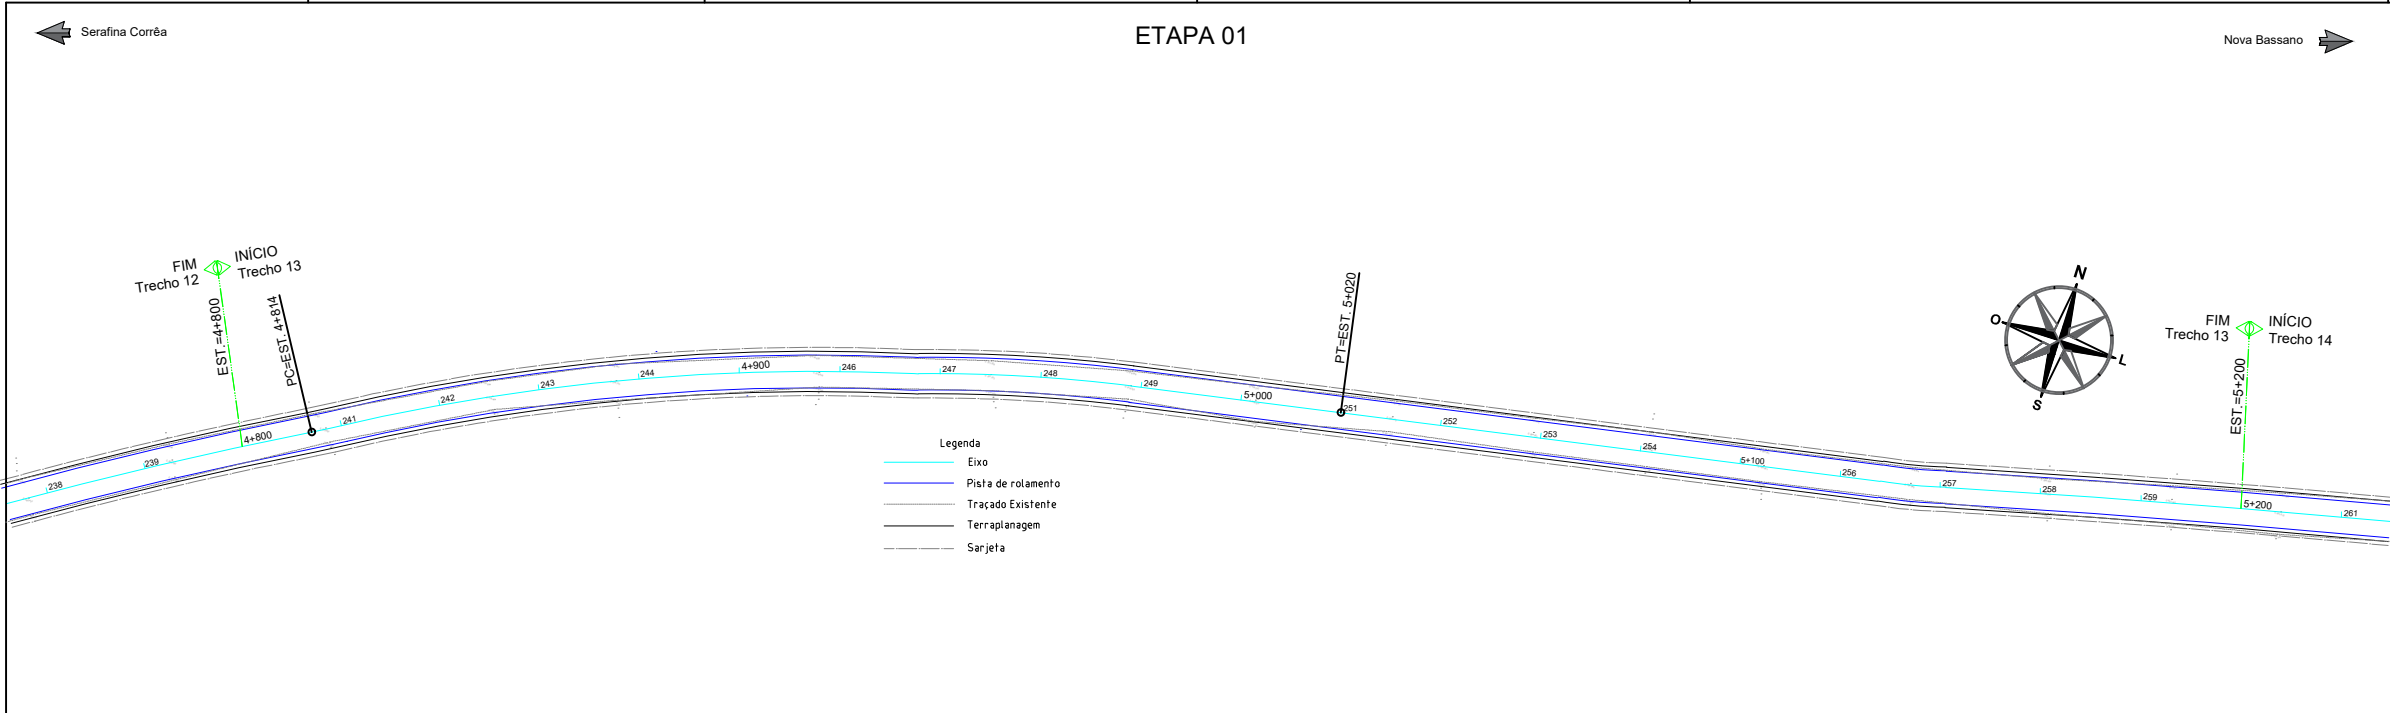


SEÇÃO TIPO

ESTRUTURA DO PAVIMENTO

|                        |             |                                         |
|------------------------|-------------|-----------------------------------------|
| CBUQ                   | Esp.: 4 cm  | Larg.: 6,50m                            |
| Base de Brita Graduada | Esp.: 15 cm | Larg. Sup.: 6,80m<br>Larg. Inf.: 7,10 m |
| Sub-Base Macadame      | Esp.: 20 cm | Larg. Sup.: 7,10m<br>Larg. Inf.: 7,50 m |
| Terraplanagem          |             | Larg.: 8,00m                            |

**Jonatas Martins das Chagas**  
Engenheiro Civil - CREA RS 246244

**PROEXATA ENGENHARIA E ARQUITETURA LTDA**  
CNPJ: 08.996.996/0001-04  
Rua Santa Maria, 183 | CEP 99260-000 | Bairro Consoladora | Cascavel, RS

PROPRIETÁRIO: PREFEITURA MUNICIPAL DE NOVA BASSANO - RS  
Prefeito: João Paulo Maroso

CNPJ: 87.502.894/0001-04  
Endereço: Rua Silva Jardim, 505 - Centro, Nova Bassano - RS

OBJETO/OPERAÇÃO: PAVIMENTAÇÃO ASFÁLTICA EM CBUQ

DESCRIÇÃO: PAVIMENTAÇÃO ASFÁLTICA EM CBUQ SOBRE BASE DE BGS E MACADAME SECO COM SISTEMA DE DRENAGEM

ETAPA 01 Extensão 3.740,00 (E374 a E187); ETAPA 02 Extensão 3.740,00 (E187 a E00);

LOCAL: Estrada municipal linha Anita Garibaldi, entre Nova Bassano e Serafina Corrêa - RS

ETAPA 01 Extensão 3.740,00 (E374 a E187); ETAPA 02 Extensão 3.740,00 (E187 a E00);

INÍCIO Long: 28°42'22"S Lat: 51°48'30"W FIM Long: 28°42'22"S Lat: 51°48'30"W INÍCIO Long: 28°42'22"S Lat: 51°48'30"W FIM Long: 28°42'22"S Lat: 51°48'30"W

ASSUNTO: PROJETO GEOMÉTRICO - ETAPA 01

TRECHO 12 - TRECHO 13 - TRECHO 14

Área: 49.369,00m²  
Desenho: Chagas J  
Escala: 1:1500  
Data: abril/2025  
ART: 13749738  
Folha: A3  
EXECUTIVO  
06/18