



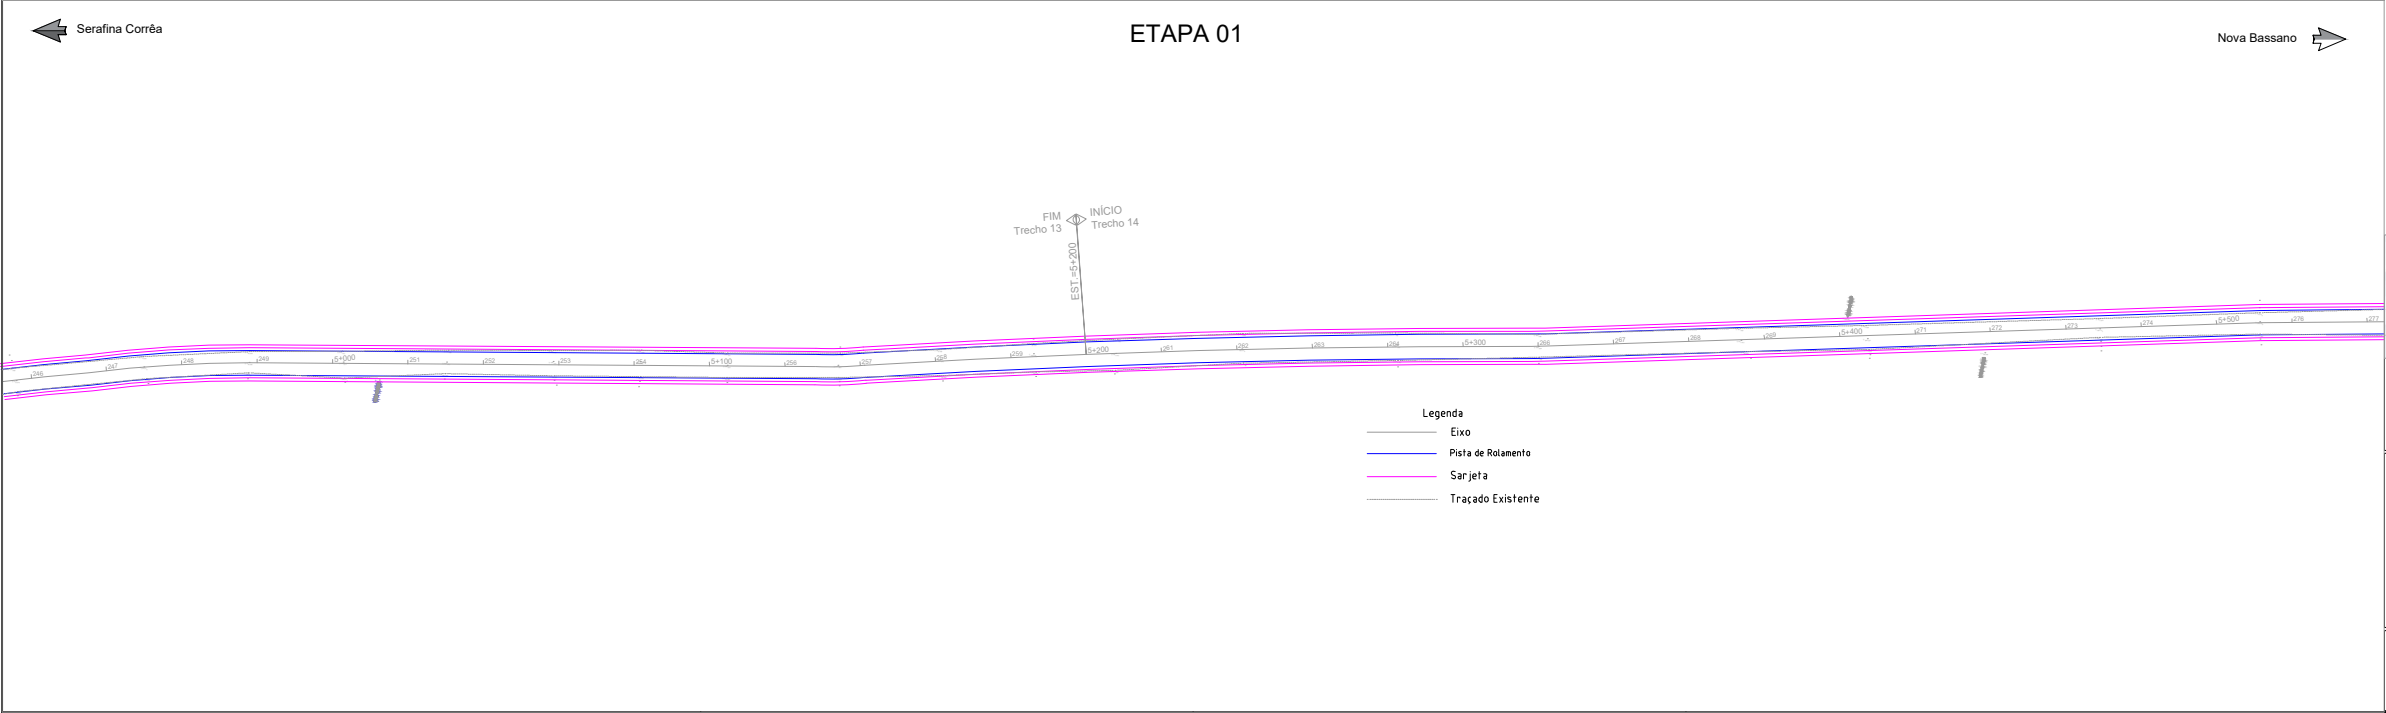

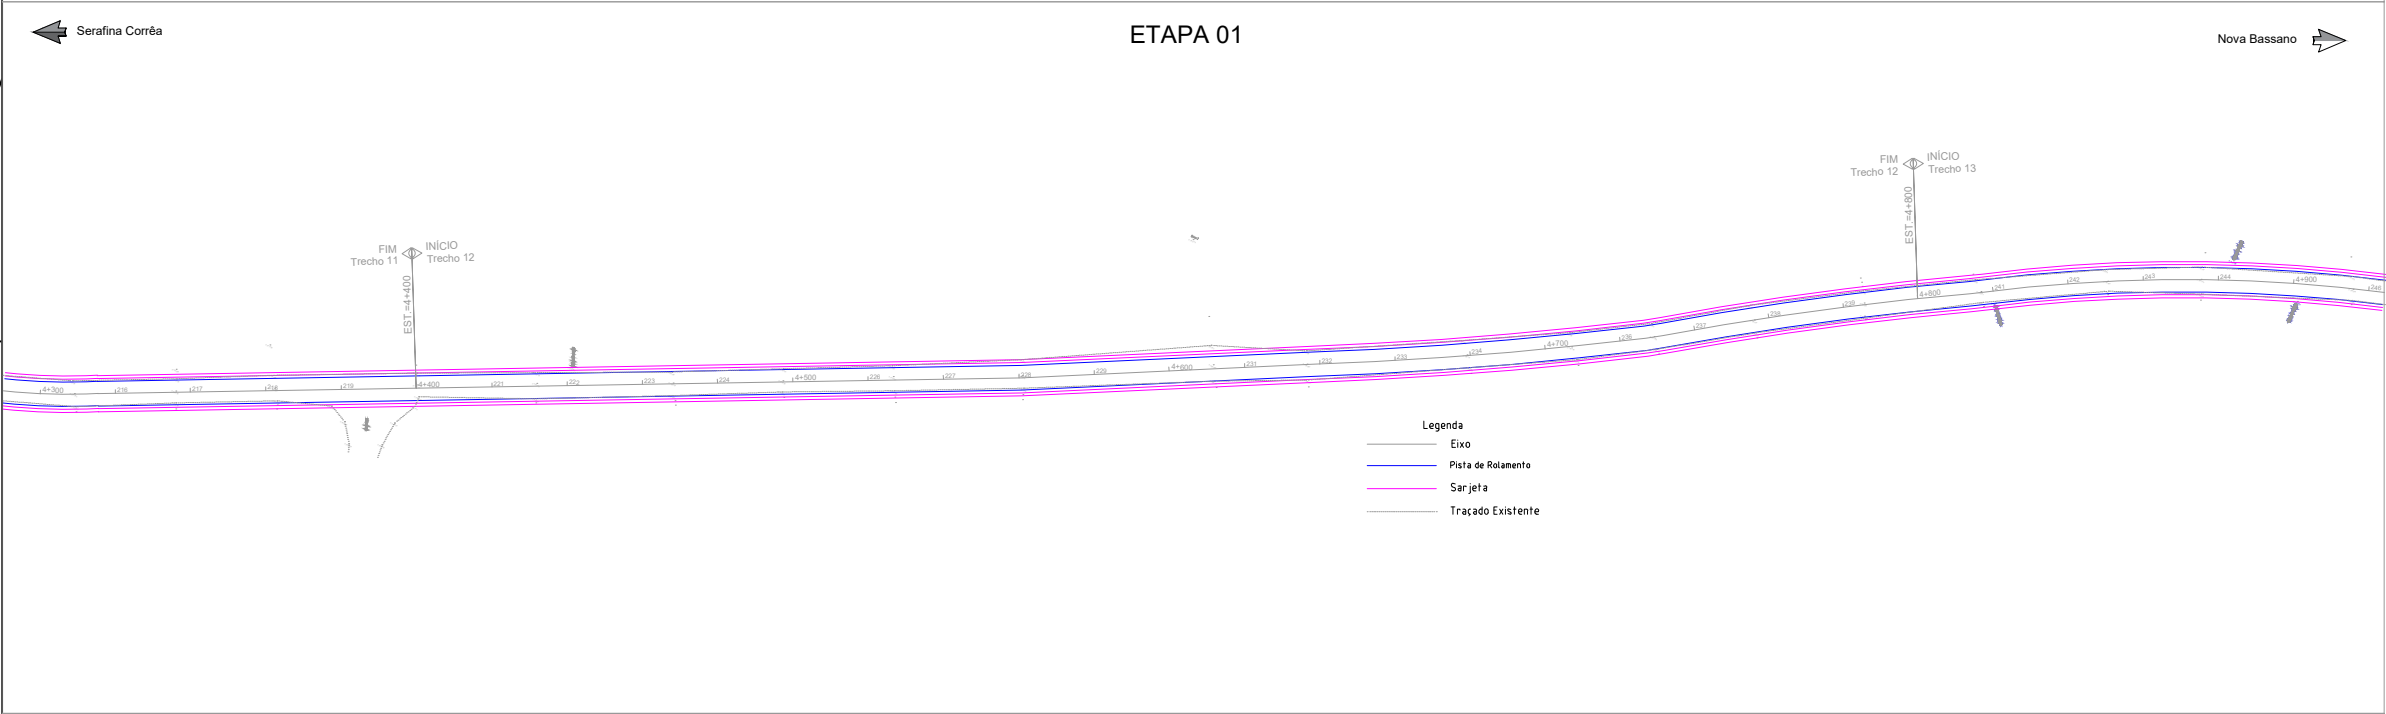

Jonatas Martins das Chagas
Engenheiro Civil - CREA RS 246244

PROEXATA ENGENHARIA E ARQUITETURA LTDA
R. 54 9 9968.0725 | e: proexataeng@gmail.com
Rua Santa Maria, 183 | CEP 99260-000 | Bairro Consoladora | Cascos, RS

PROPRIETÁRIO:

PREFEITURA MUNICIPAL DE NOVA BASSANO - RS CNPJ: 87.502.894/0001-04
Prefeito: João Paulo Maroso Endereço: Rua Silva Jardim, 505 - Centro, Nova Bassano - RS

OBJETO/OPERAÇÃO:

PAVIMENTAÇÃO ASFÁLTICA EM CBUQ

DESCRIÇÃO:

PAVIMENTAÇÃO ASFÁLTICA EM CBUQ SOBRE BASE DE BGS E MACADAME SECO COM SISTEMA DE DRENAGEM

ETAPA 01 Extensão 3.740,00 (E374 a E187); ETAPA 02 Extensão 3.740,00 (E187 a E00);

LOCAL:

Estrada municipal linha Anita Garibaldi, entre Nova Bassano e Serafina Corrêa - RS

ETAPA 01 Extensão 3.740,00 (E374 a E187); ETAPA 02 Extensão 3.740,00 (E187 a E00);

INÍCIO Long: 28°42'23"S FIM Long: 28°42'23"S INÍCIO Long: 28°42'23"S FIM Long: 28°42'23"S

Lat: 51°48'36"O Lat: 51°48'36"O Lat: 51°48'36"O Lat: 51°48'36"O

Área:	49.369,00m²	Desenho (CAD):	Chagas_J
Escala:	1:1750	Data:	abr/2025
ART:	13749738	Folha:	A3

EXECUTIVO

11 / 18

ASSUNTO

PROJETO DRENAGEM - ETAPA 01