


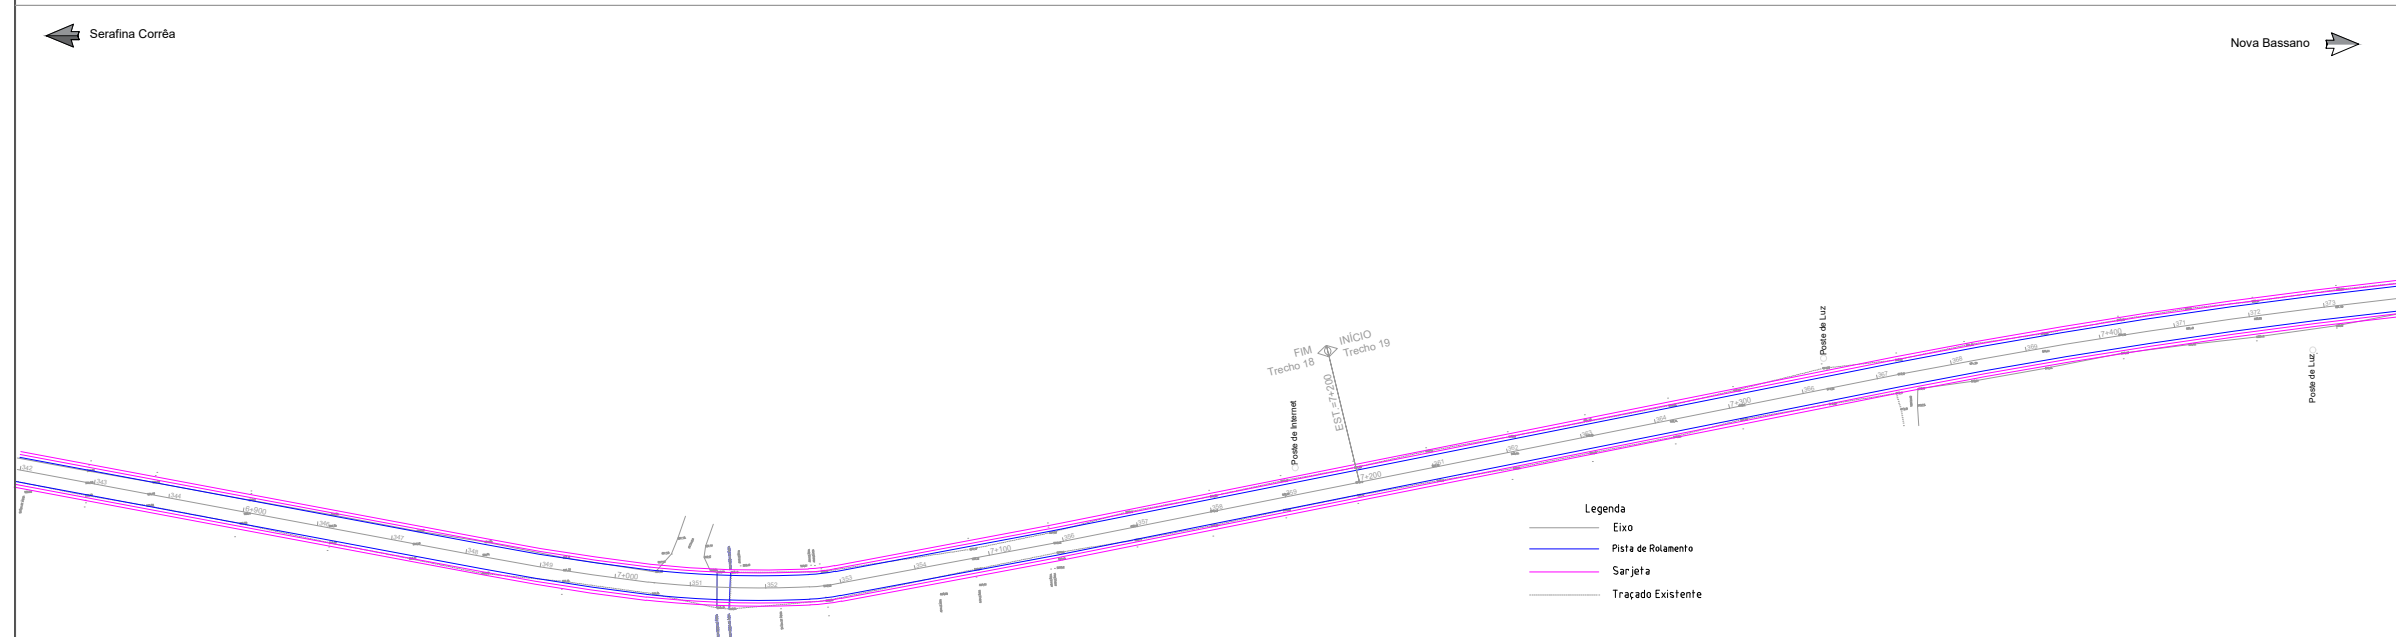

		Jonatas Martins das Chagas Engenheiro Civil - CREA RS 248244					
PROEXATA ENGENHARIA E ARQUITETURA LTDA ☎ 54 9 9968.0725 ✉ proexataeng@gmail.com Rua Santa Maria, 183 CEP 99200-000 Bairro Consoladora Casca, RS							
PROPOSTA Nº:							
PREFEITURA MUNICIPAL DE NOVA BASSANO - RS Prefeito: João Paulo Maroso		CNPJ: 87.502.894/0001-04 Endereço: Rua Silva Jardim, 505 - Centro, Nova Bassano - RS					
OBJETO/OBRA: PAVIMENTAÇÃO ASFÁLTICA EM CBUQ		<table border="1" style="width: 100%;"> <tr> <td style="width: 50%;"> Área: 49.369.00m² Quant: 17' 2000 </td> <td style="width: 50%;"> Desenho (CAD): Chagas J Data: abr/2025 </td> </tr> <tr> <td> ART: 13749738 </td> <td> Folha: A3 </td> </tr> </table>		Área: 49.369.00m² Quant: 17' 2000	Desenho (CAD): Chagas J Data: abr/2025	ART: 13749738	Folha: A3
Área: 49.369.00m² Quant: 17' 2000	Desenho (CAD): Chagas J Data: abr/2025						
ART: 13749738	Folha: A3						
DESCRIÇÃO: Estrada municipal linha Anita Garibaldi, entre Nova Bassano e Serafina Corrêa - RS DE DRENAGEM ETAPA 01 Extensão 3.740,00 (E374 a E187); ETAPA 02 Extensão 3.740,00 (E187 a E500);		ESPECIALIDADE: EXECUTIVO					
LOCAL: Estrada municipal linha Anita Garibaldi, entre Nova Bassano e Serafina Corrêa - RS ETAPA 01 3.740,00 (E374 a E187); INÍCIO Local: 28° 42'23"S FIM: Local: 28° 42'23"S Local: 51° 46'35"W Local: 51° 46'35"W		ETAPA 02 Extensão 3.740,00 (E187 a E500); INÍCIO Local: 28° 42'23"S FIM: Local: 28° 09'74"S Local: 51° 46'35"W Local: 51° 59'52"W					
ASSUNTO PROJETO DRENAGEM - ETAPA 01							