


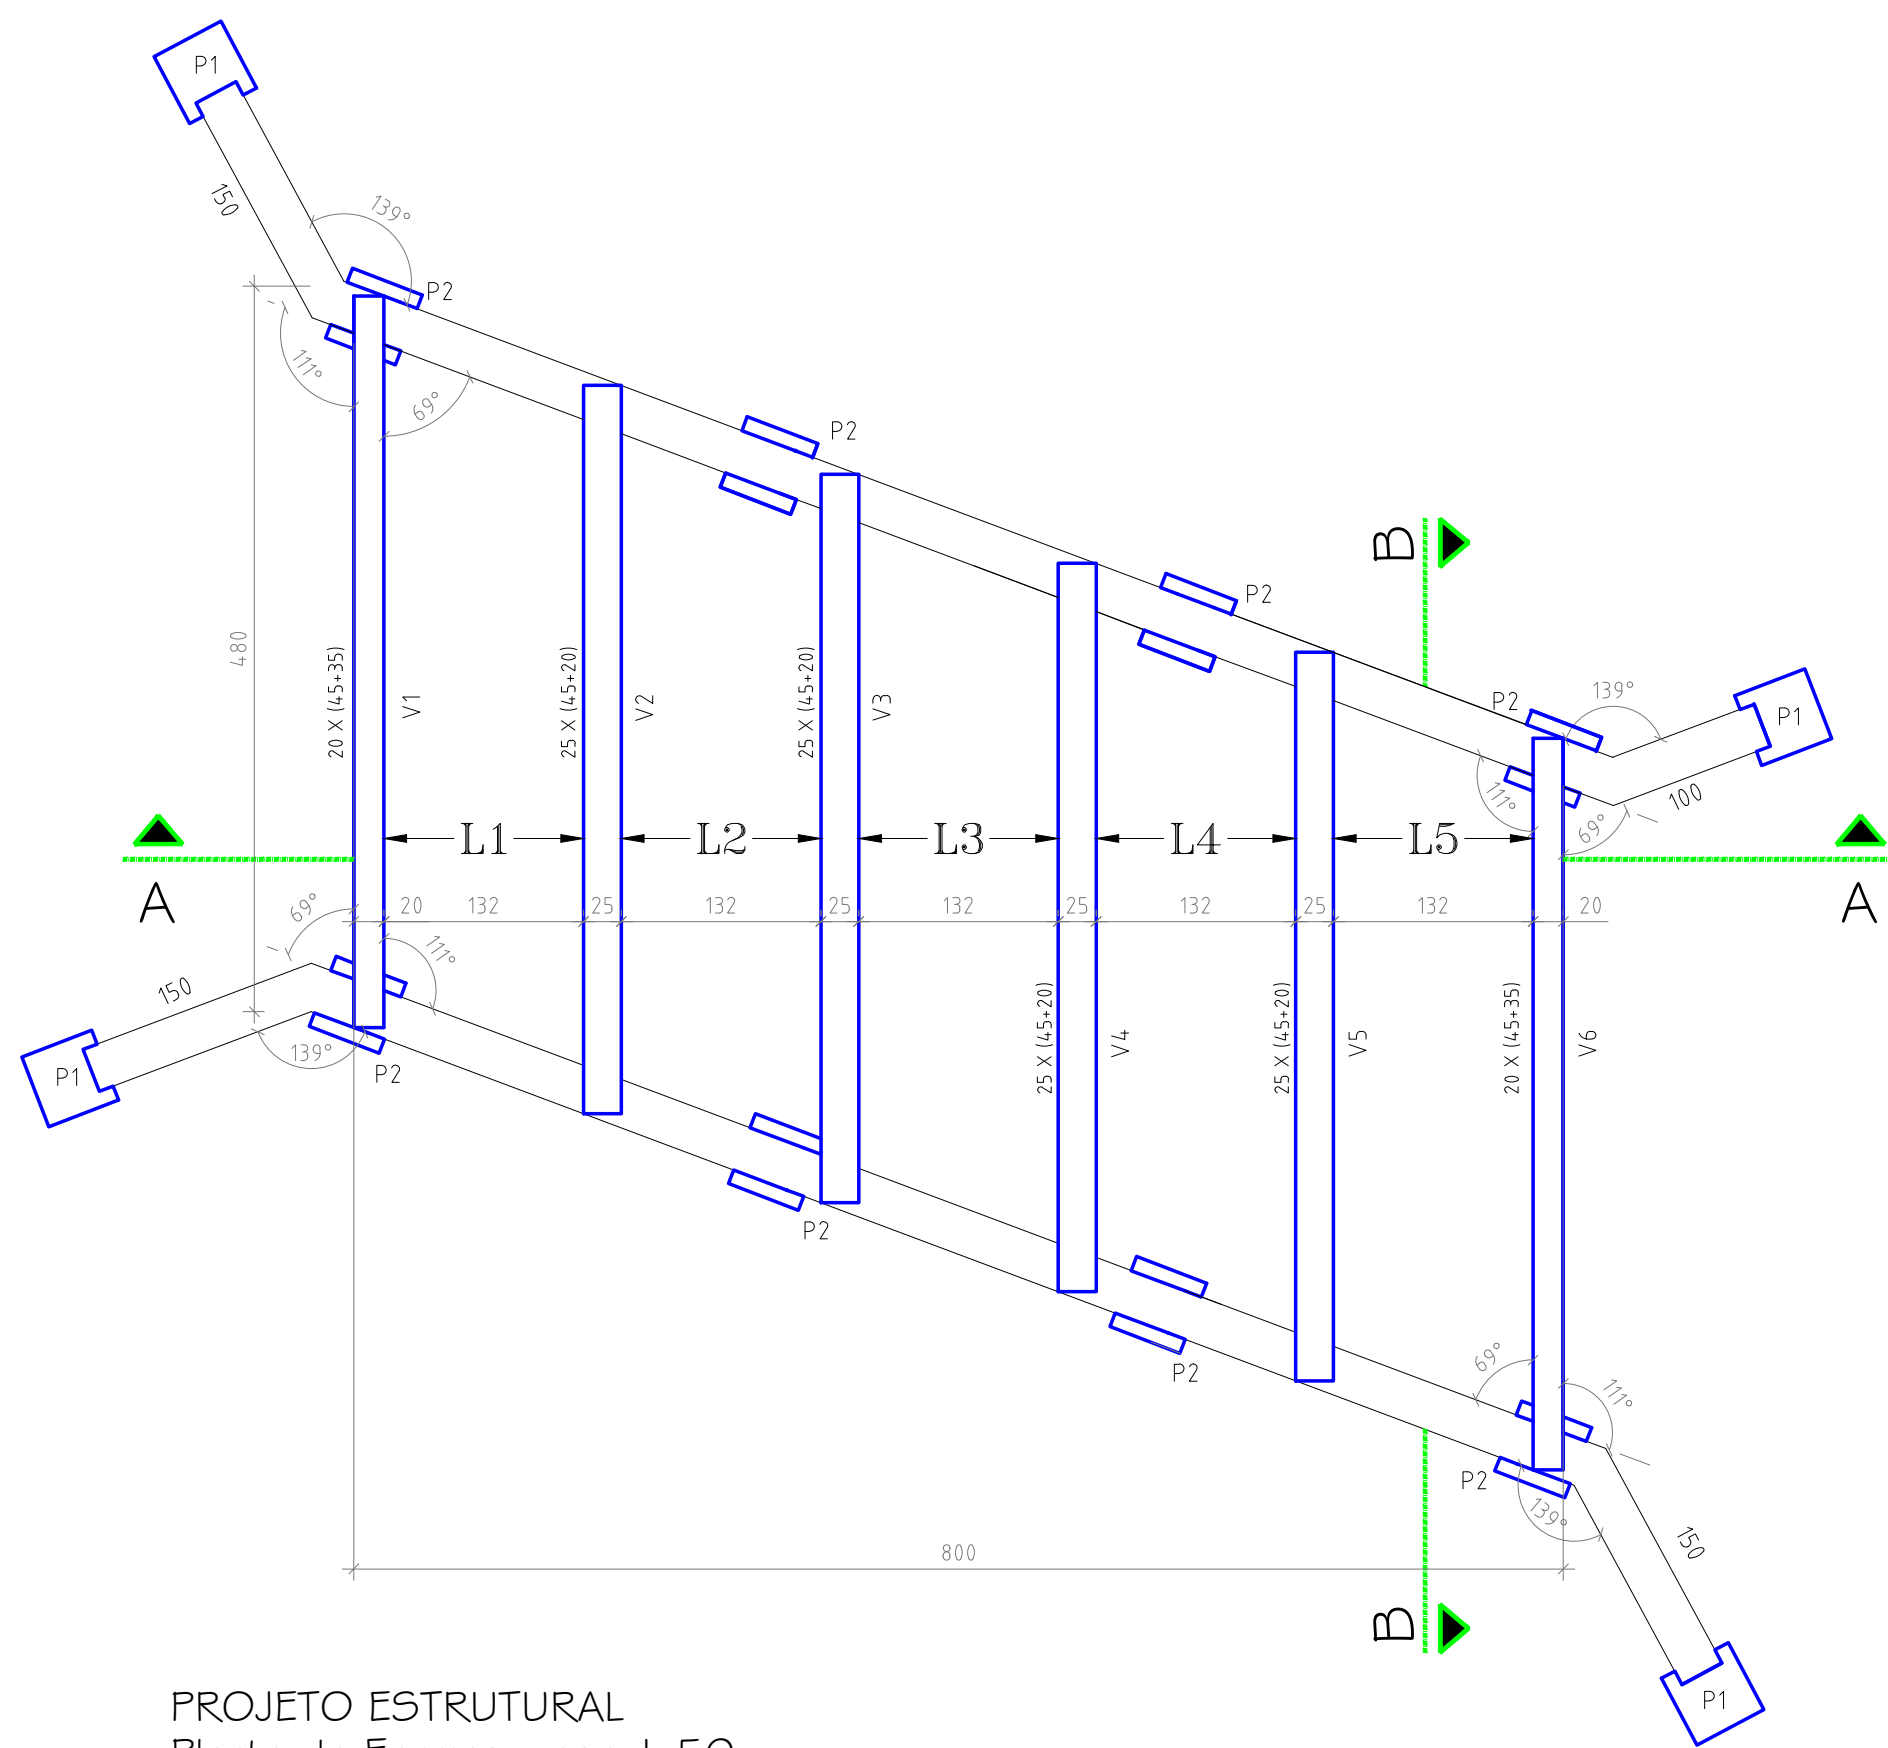
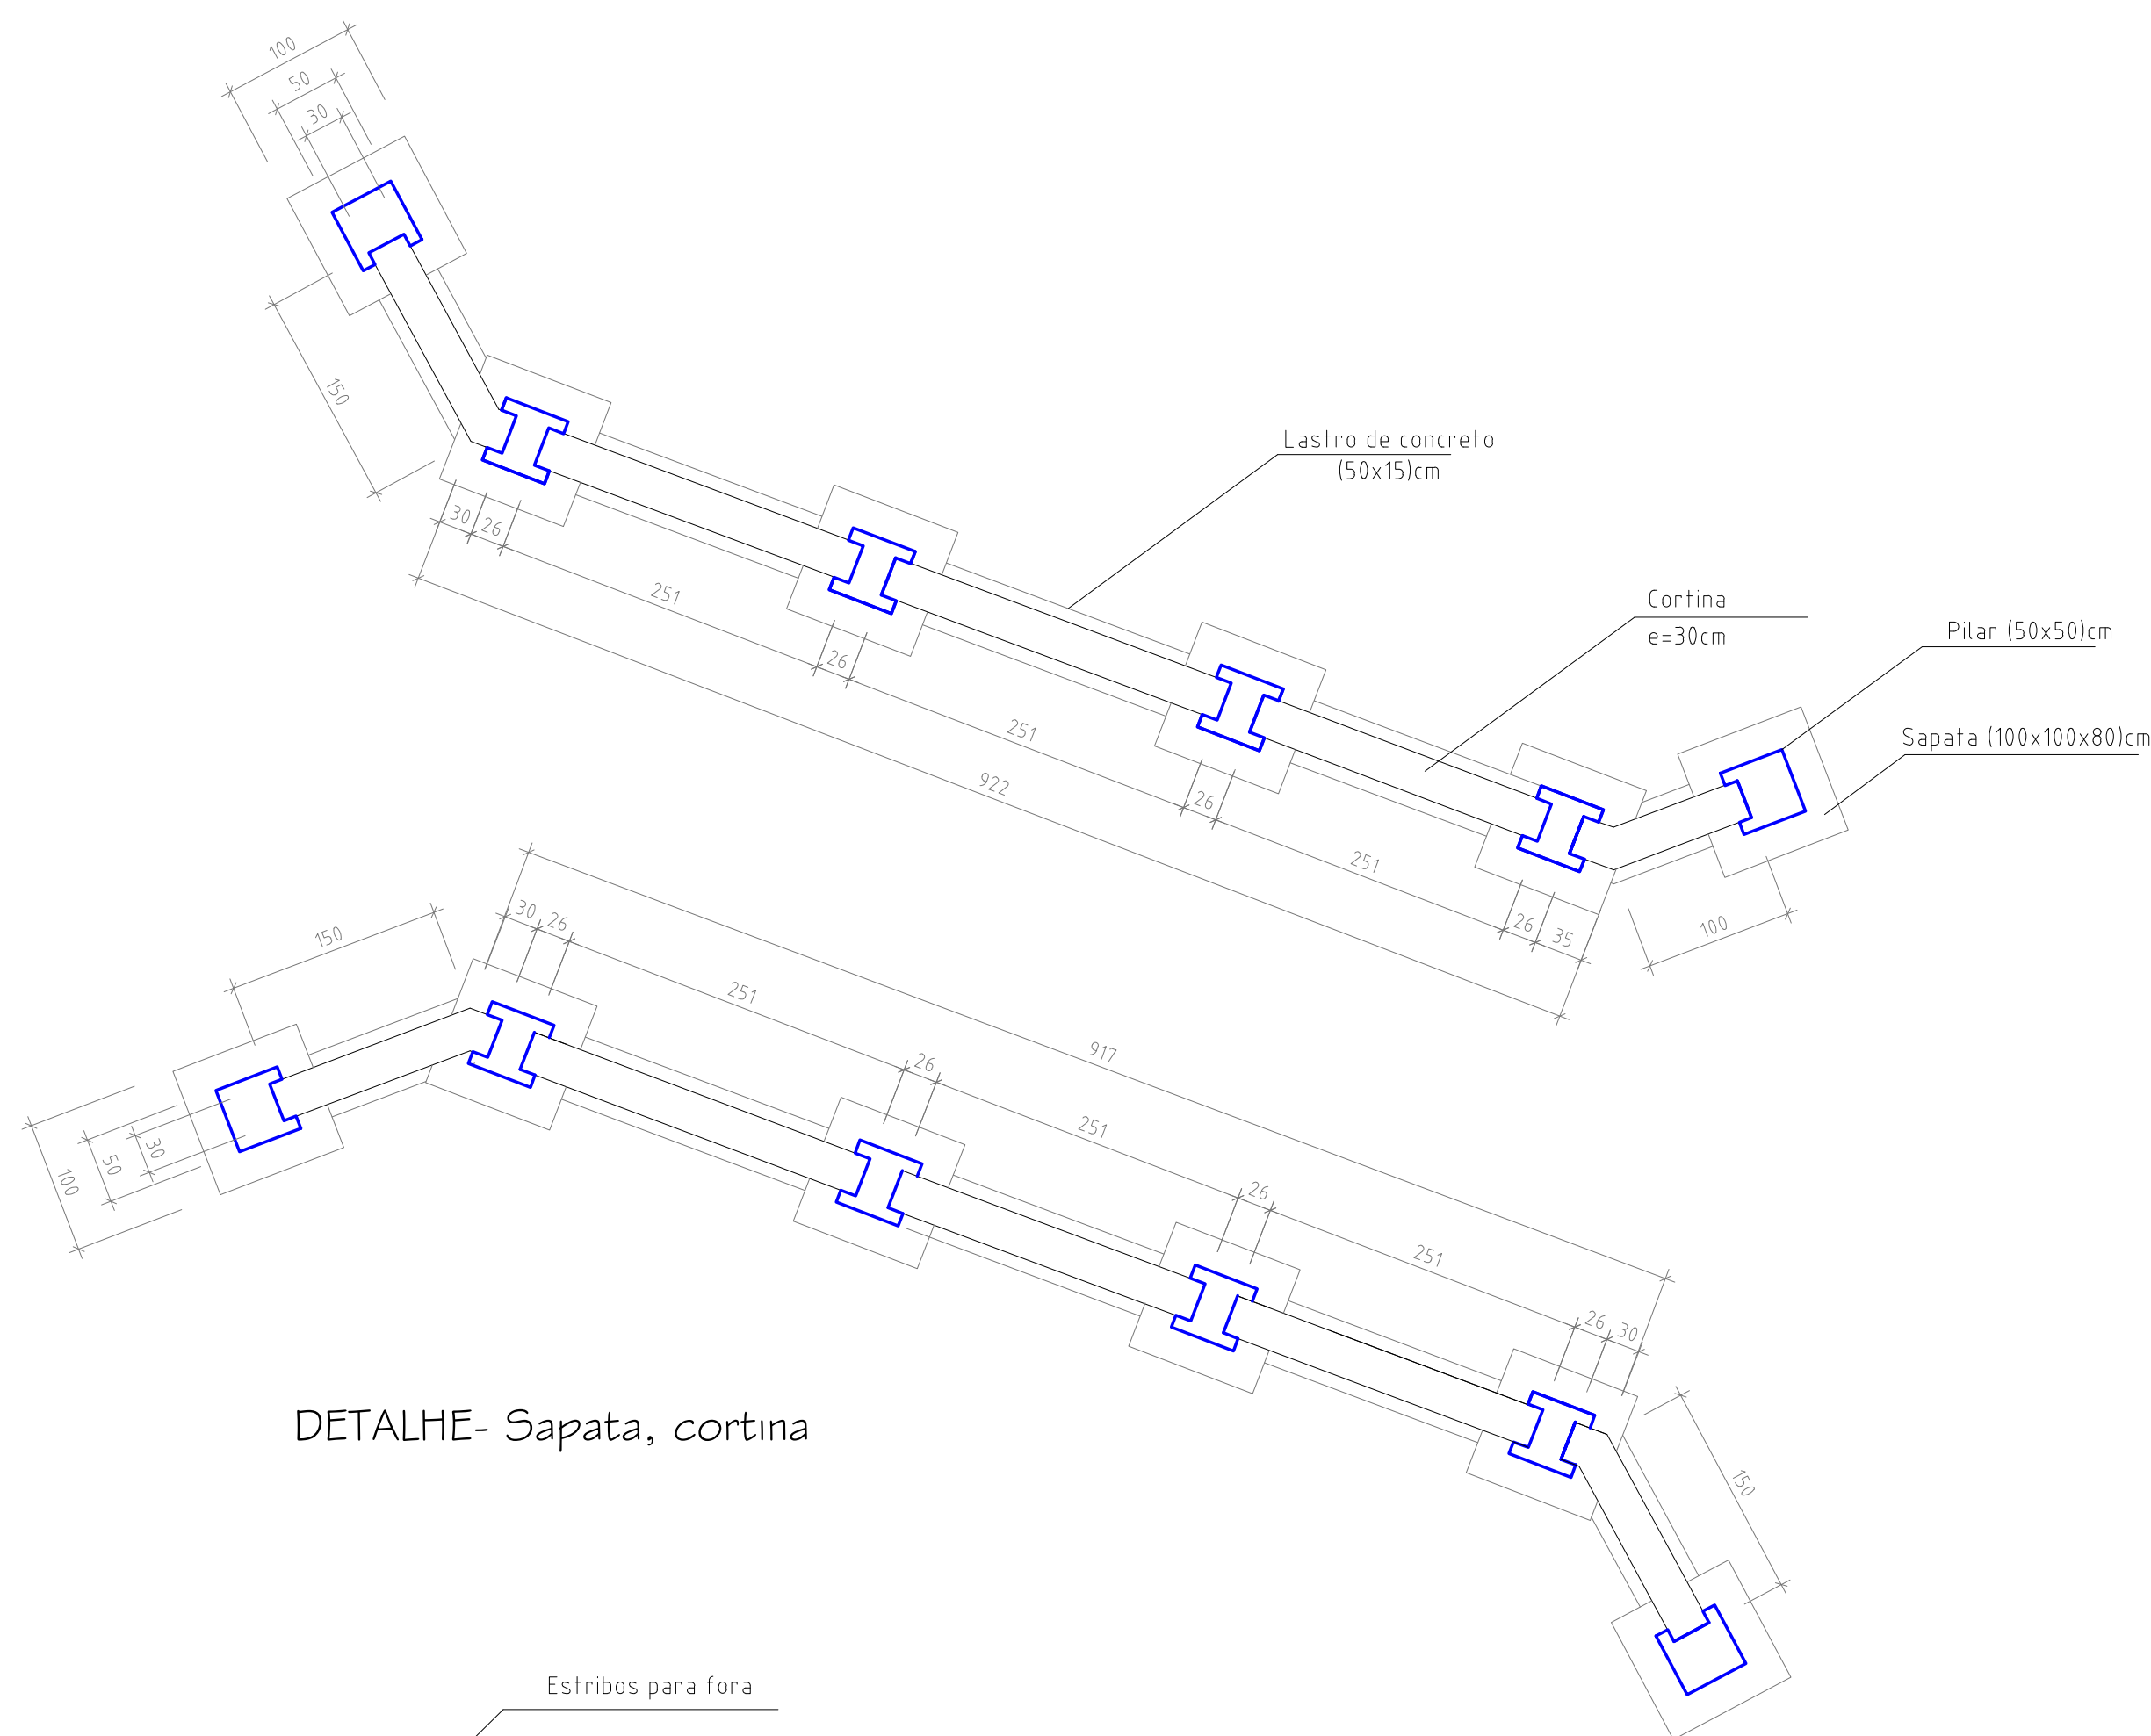


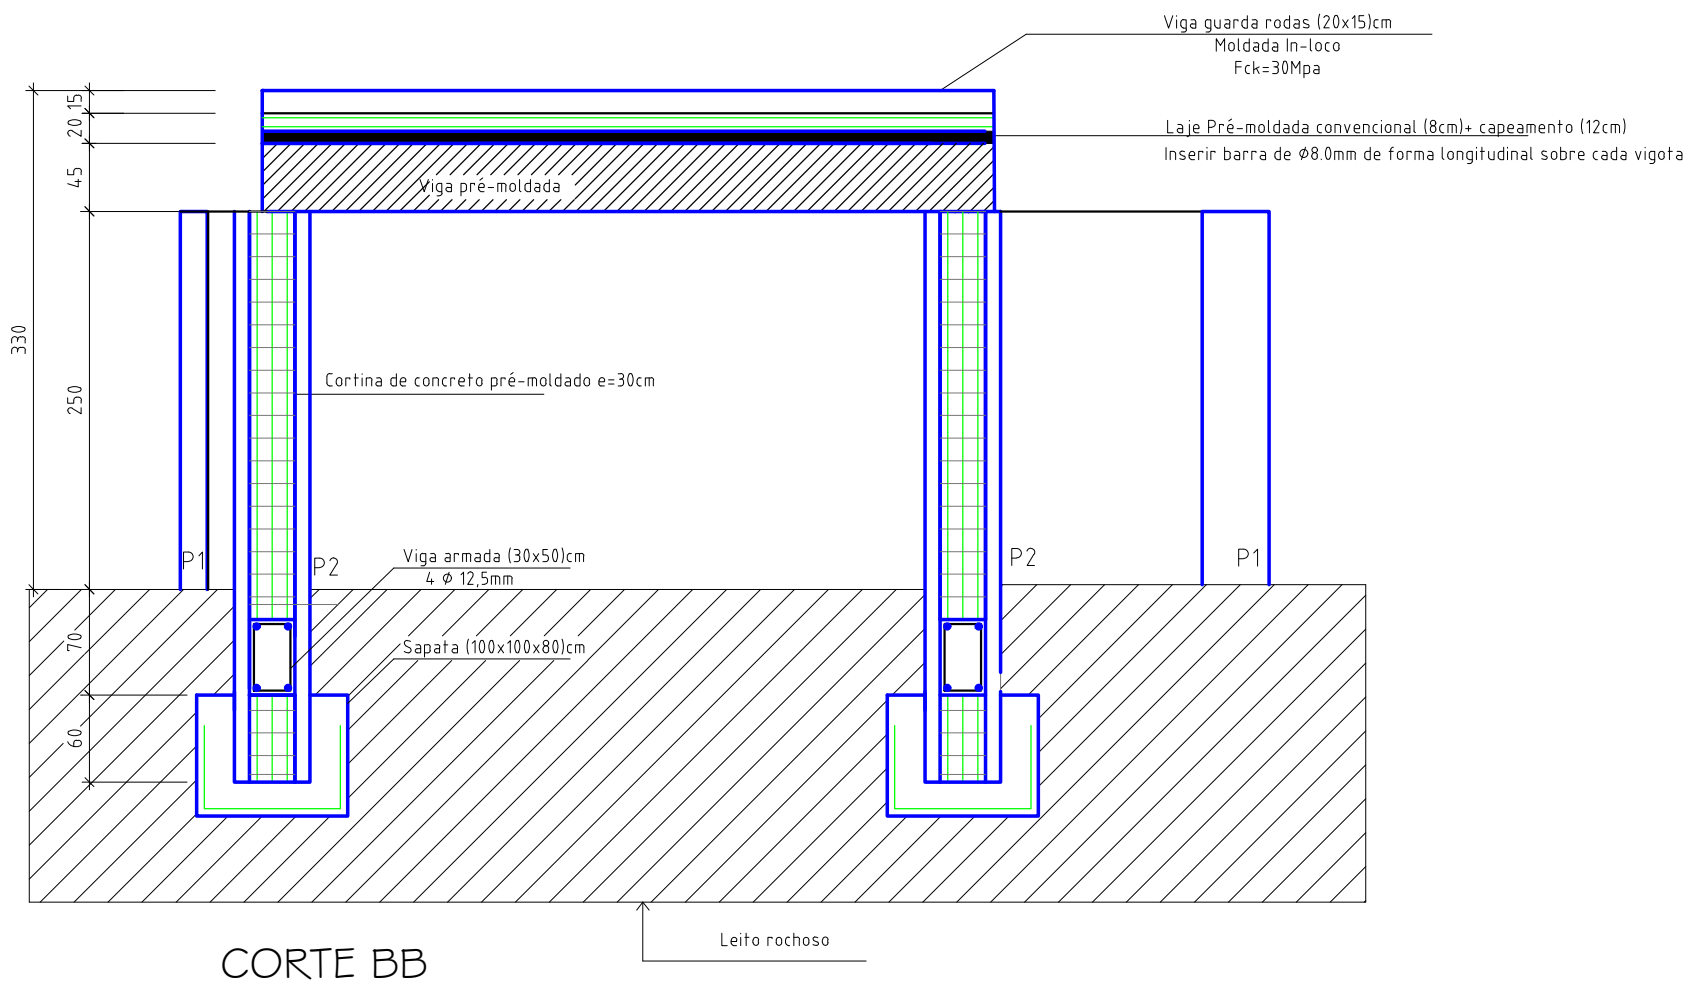


PROJETO ESTRUTURAL
Planta de Formas - esc 1:50

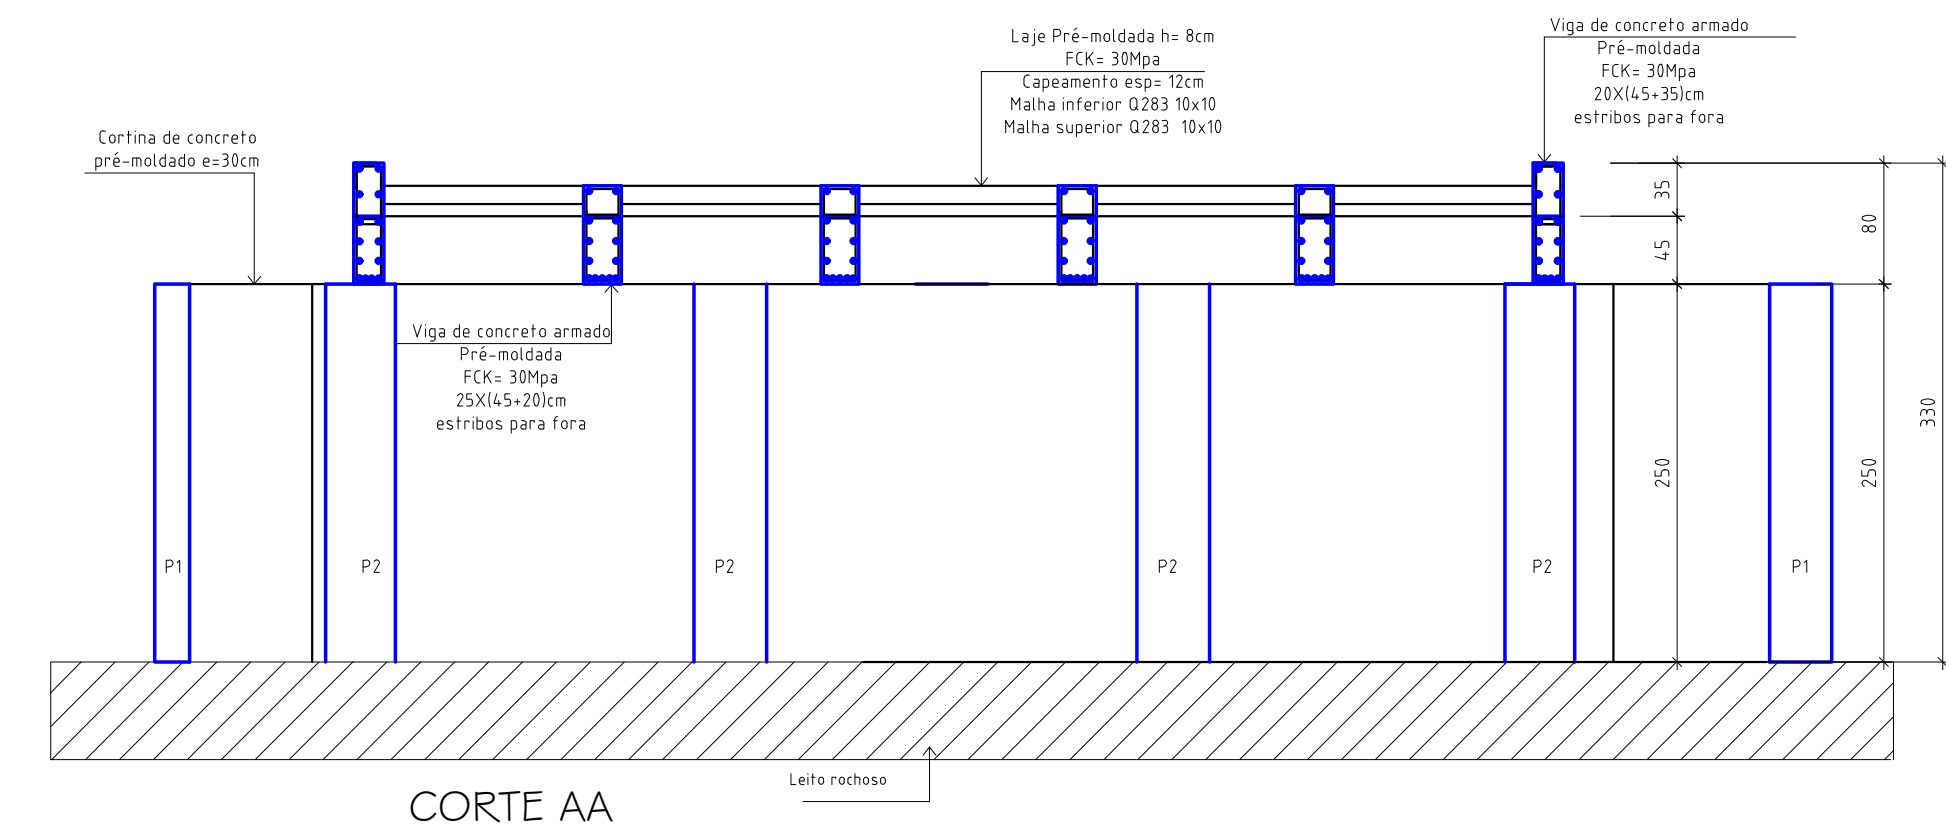

DETALHE- Sapata, cortina

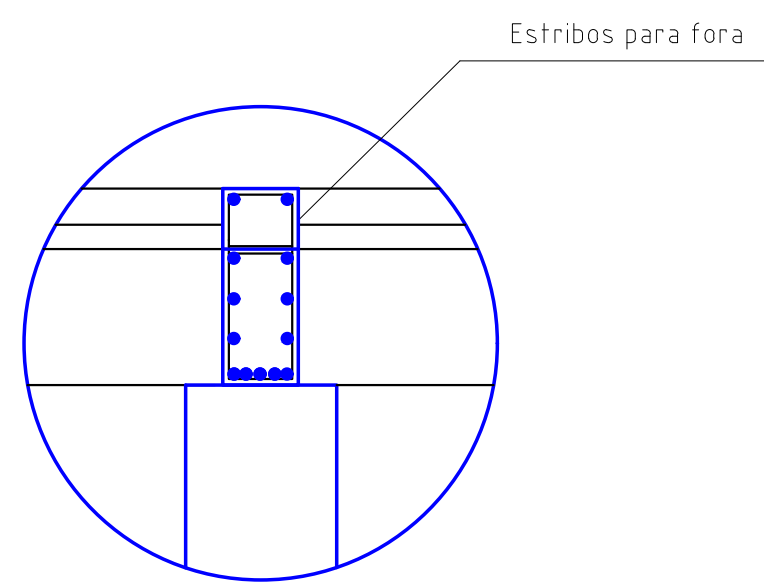

DETALHE- viga-estribo

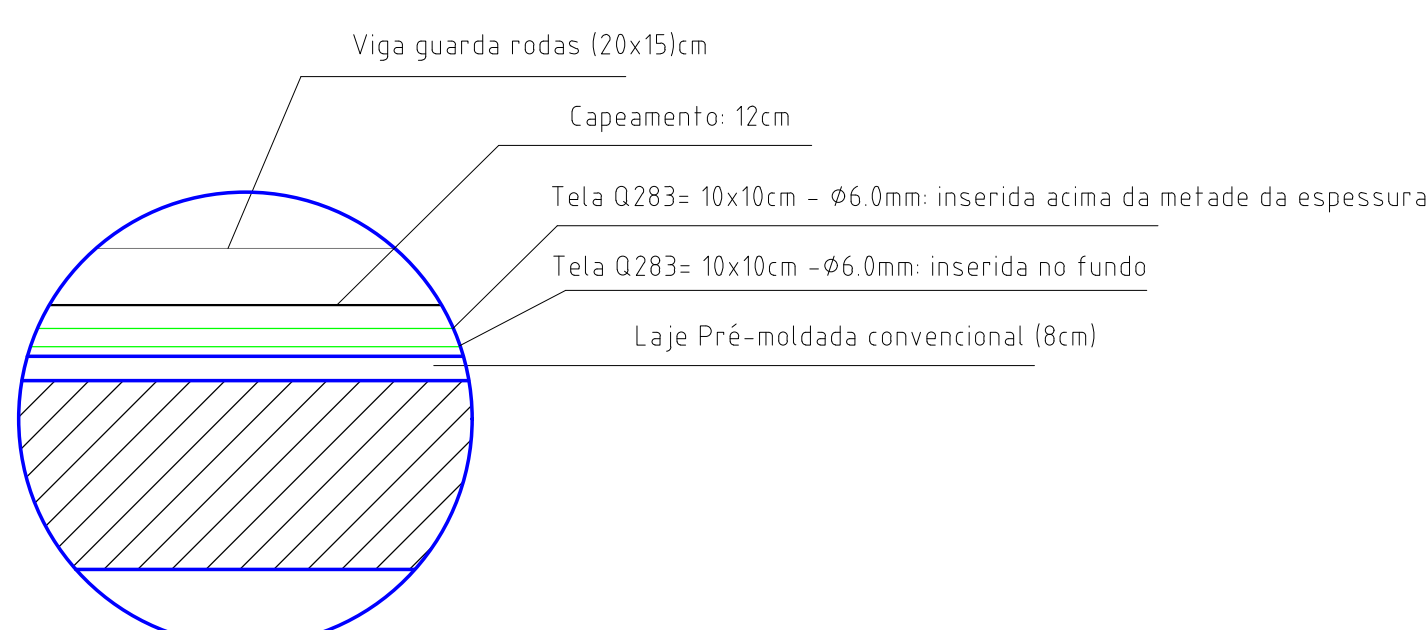

DETALHE- Capeamento
esc 1:25

LARIGO ENGENHARIA E ARQUITETURA LTDA
CNPJ - 88.470.554/0001-01

Francine Agostini Rigo
Arquiteta e Urbanista - CAU A 54289-0
Eng. Civil - CREA RS 248.386

Av. Borges de Medeiros - 1550
Fone: 3347-1547 Cel: 9984-8444
E-mail: francinerigo@hotmail.com

Prop.:

MUNICÍPIO DE NOVA BASSANO - RS

CNPJ 87.502.894/0001-04

Local:

Arroio Caçador, Linha Luíz de França- Capela Santa Terezinha-Nova Bassano- RS

Assunto:

PLANTA BAIXA

Planta de Formas, Cortes, Detalhamentos

Área(m2):
38,40m²

Escala:
Indicada

Desenho:
Francine

Data:
Set/2024