


01. | FACHADA LATERAL
esc: 1/100

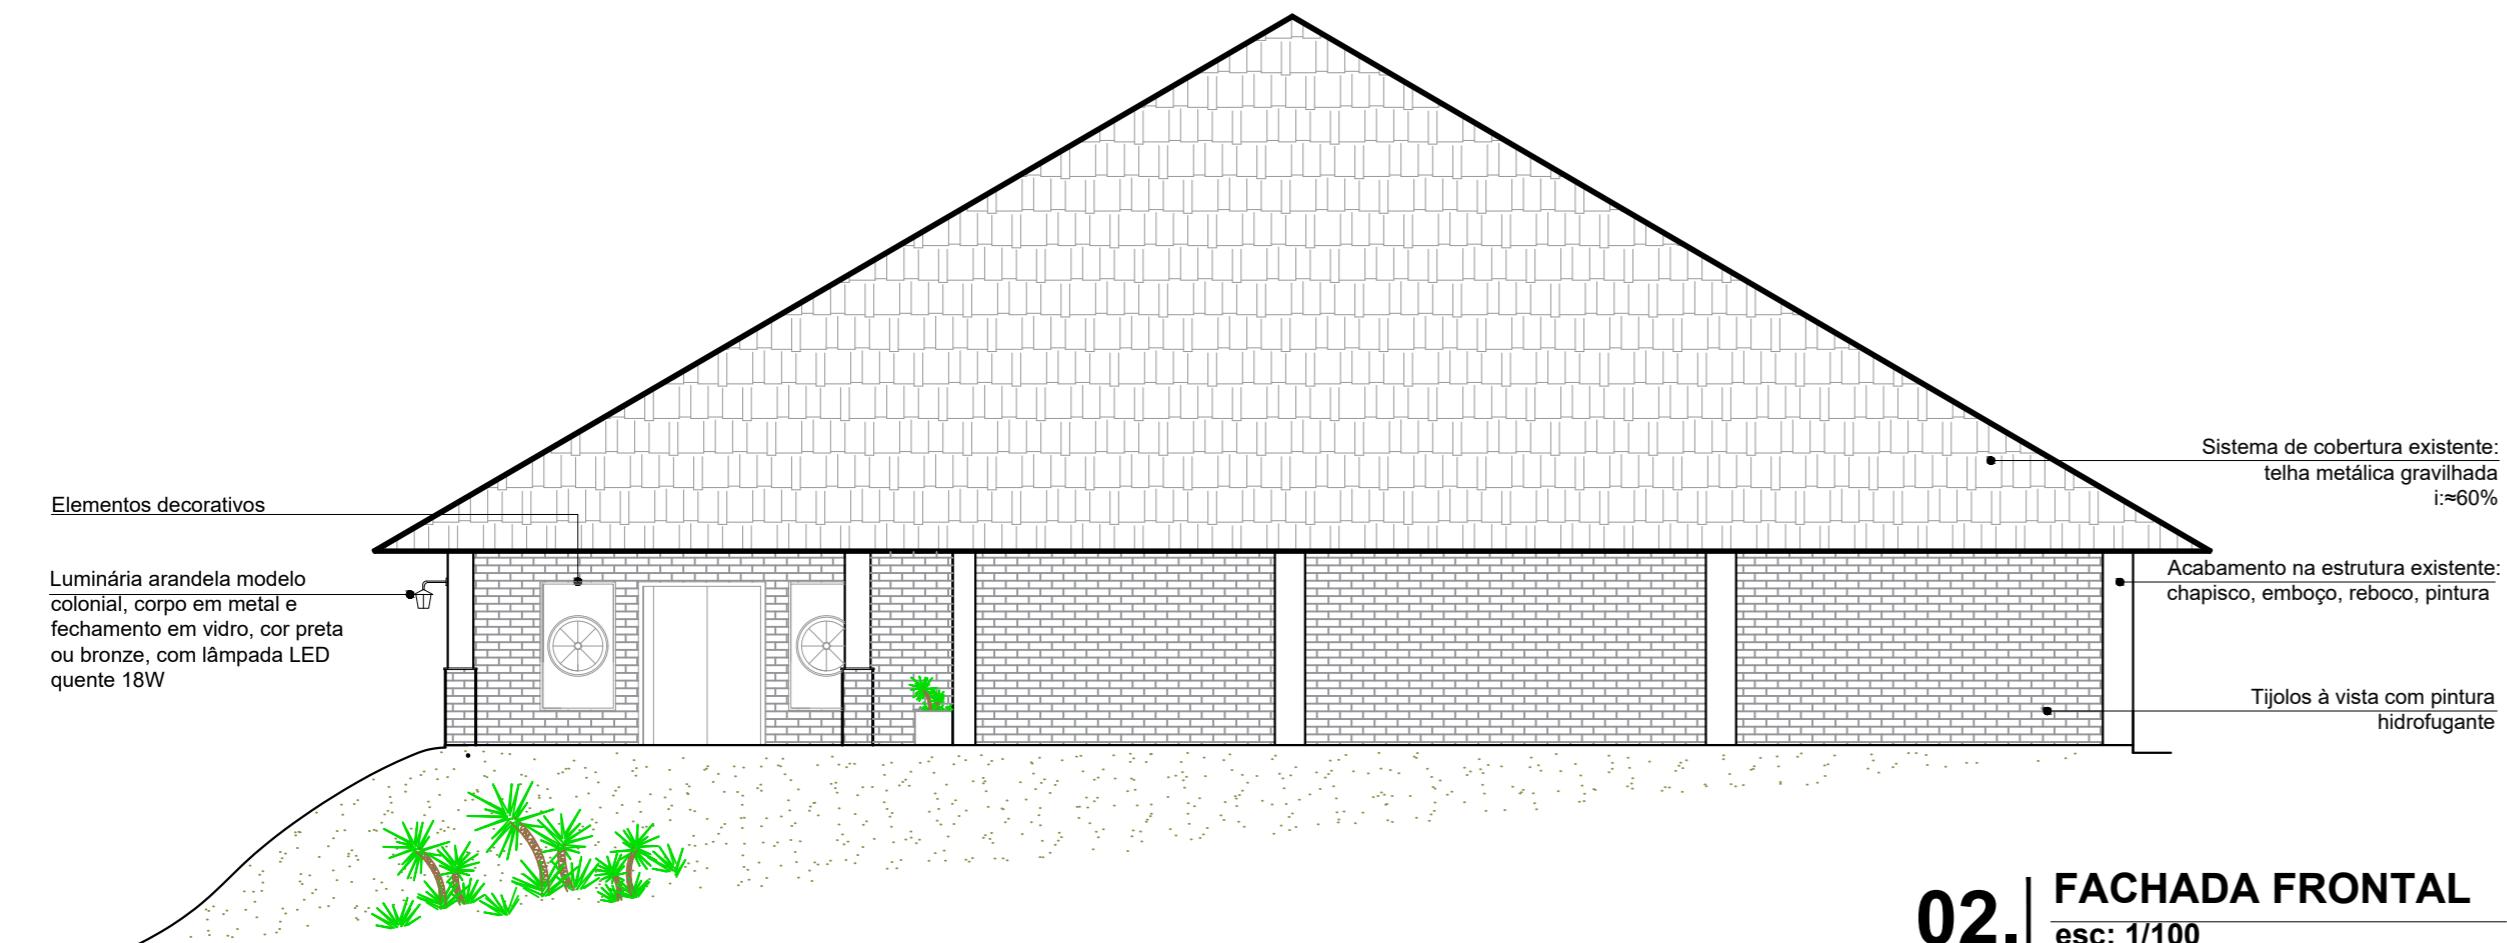

02. | FACHADA FRONTAL
esc: 1/100

COO	23/07/2025	INICIAL
	OBRA: Construção do Centro de Eventos – 3ª etapa.	
MUNICÍPIO DE NOVA BASSANO	PROPRIETÁRIO:	
MUNICÍPIO DE NOVA BASSANO Rua Silva Jardim, nº 505 CNPJ: 87.502.894/0001-04	PROJETO: Fachadas	
RESPONSÁVEL MUNICÍPIO: JOÃO PAULO MAROSO PREFEITO MUNICIPAL	ÁREA 769,78M ²	RESPONSÁVEL TÉCNICO: PÂMELA H. CAPPELLARI ENGENHEIRA CIVIL CREA-RS231775
ESCALA: INDICADA	PRANCHA: 04/08	