




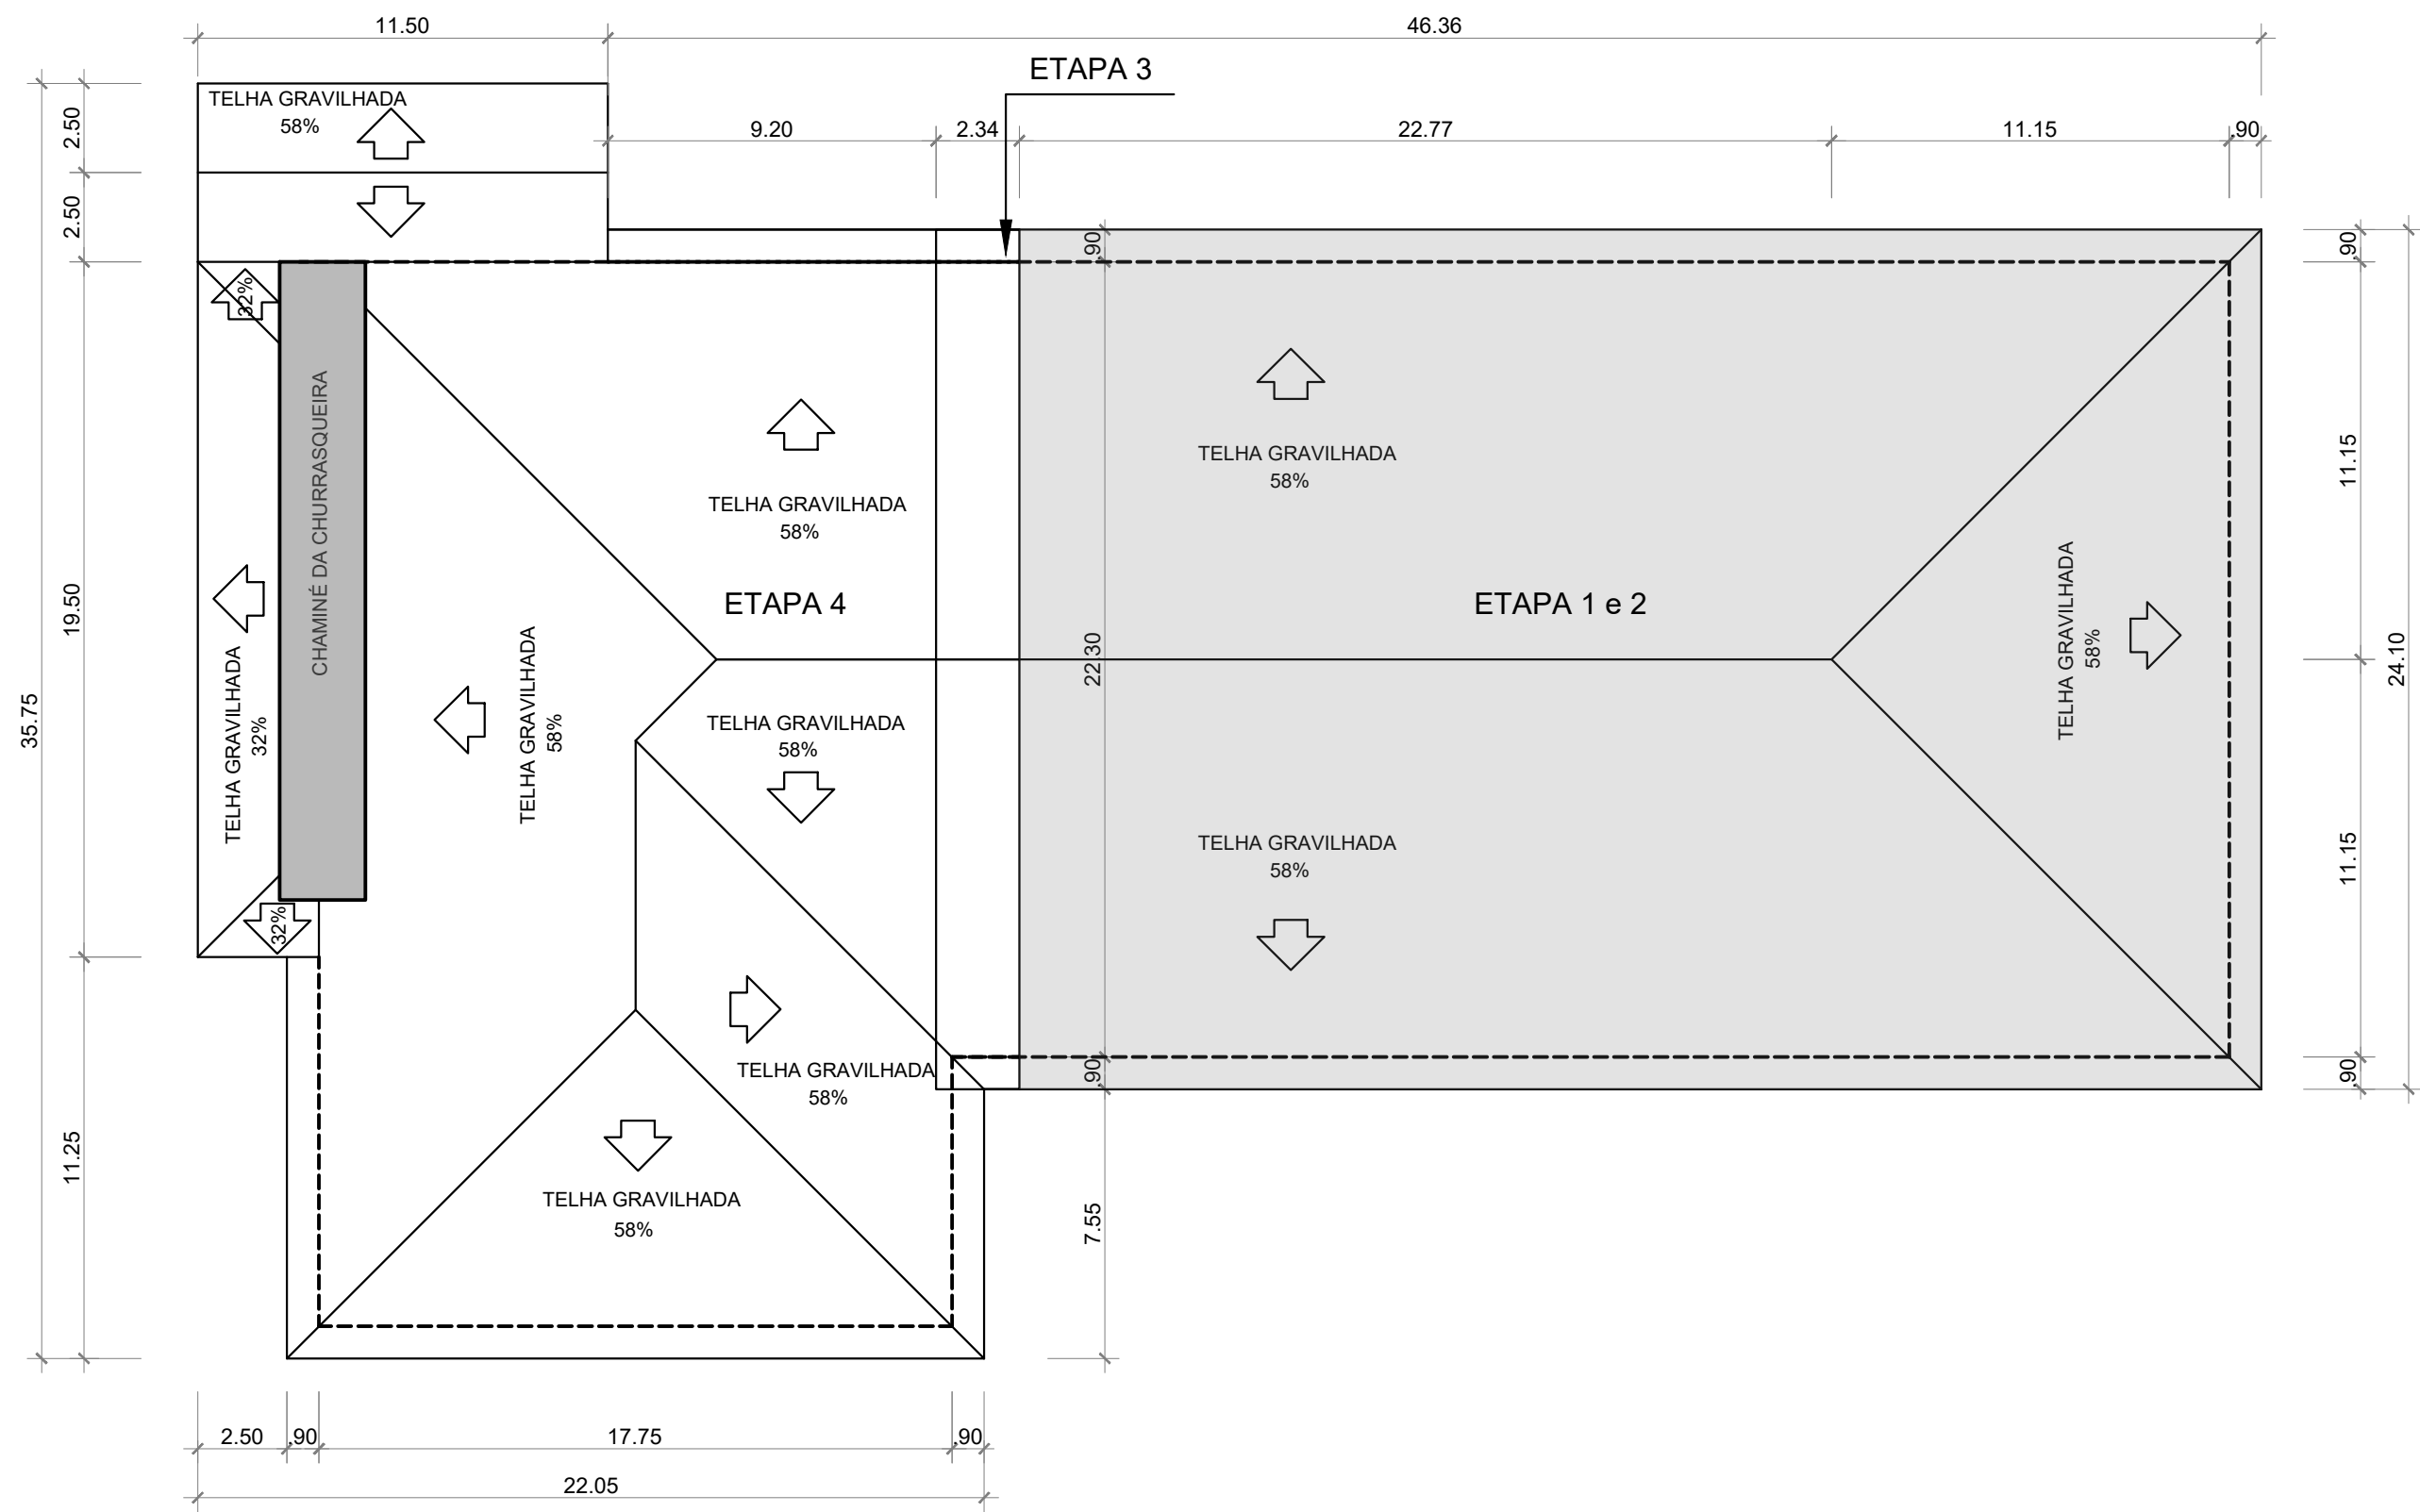


1 Cobertura

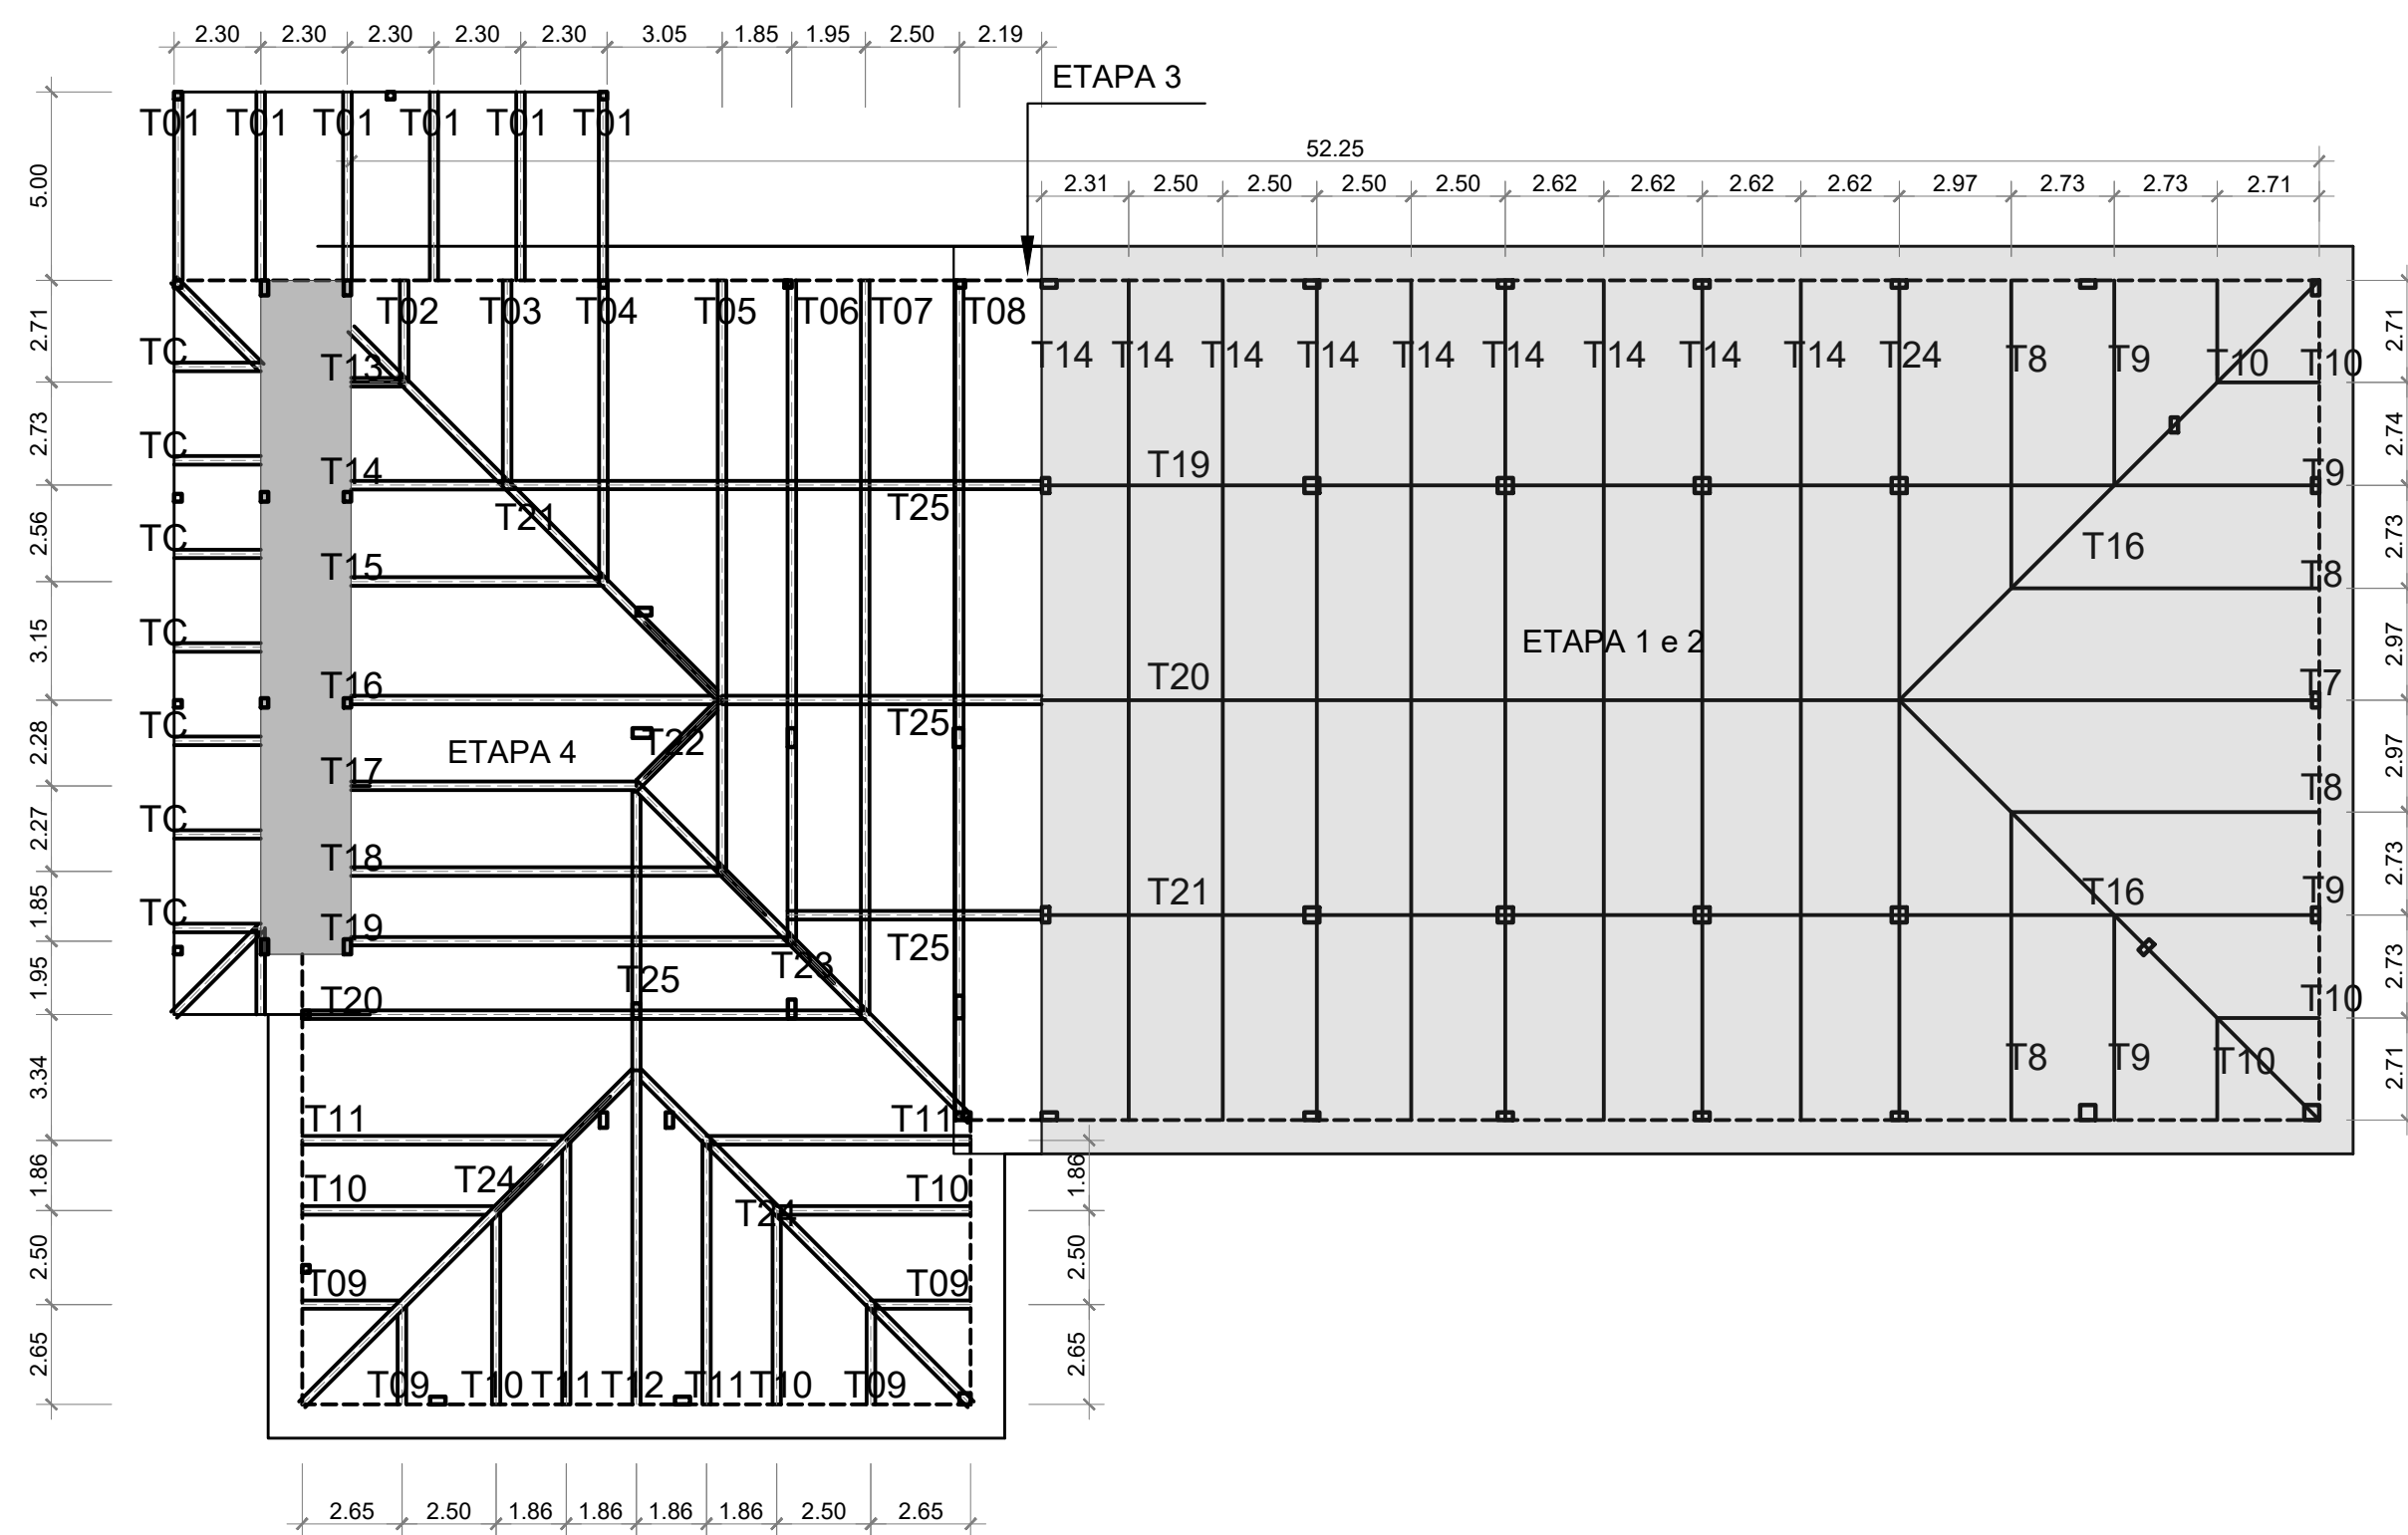

2 Treliças

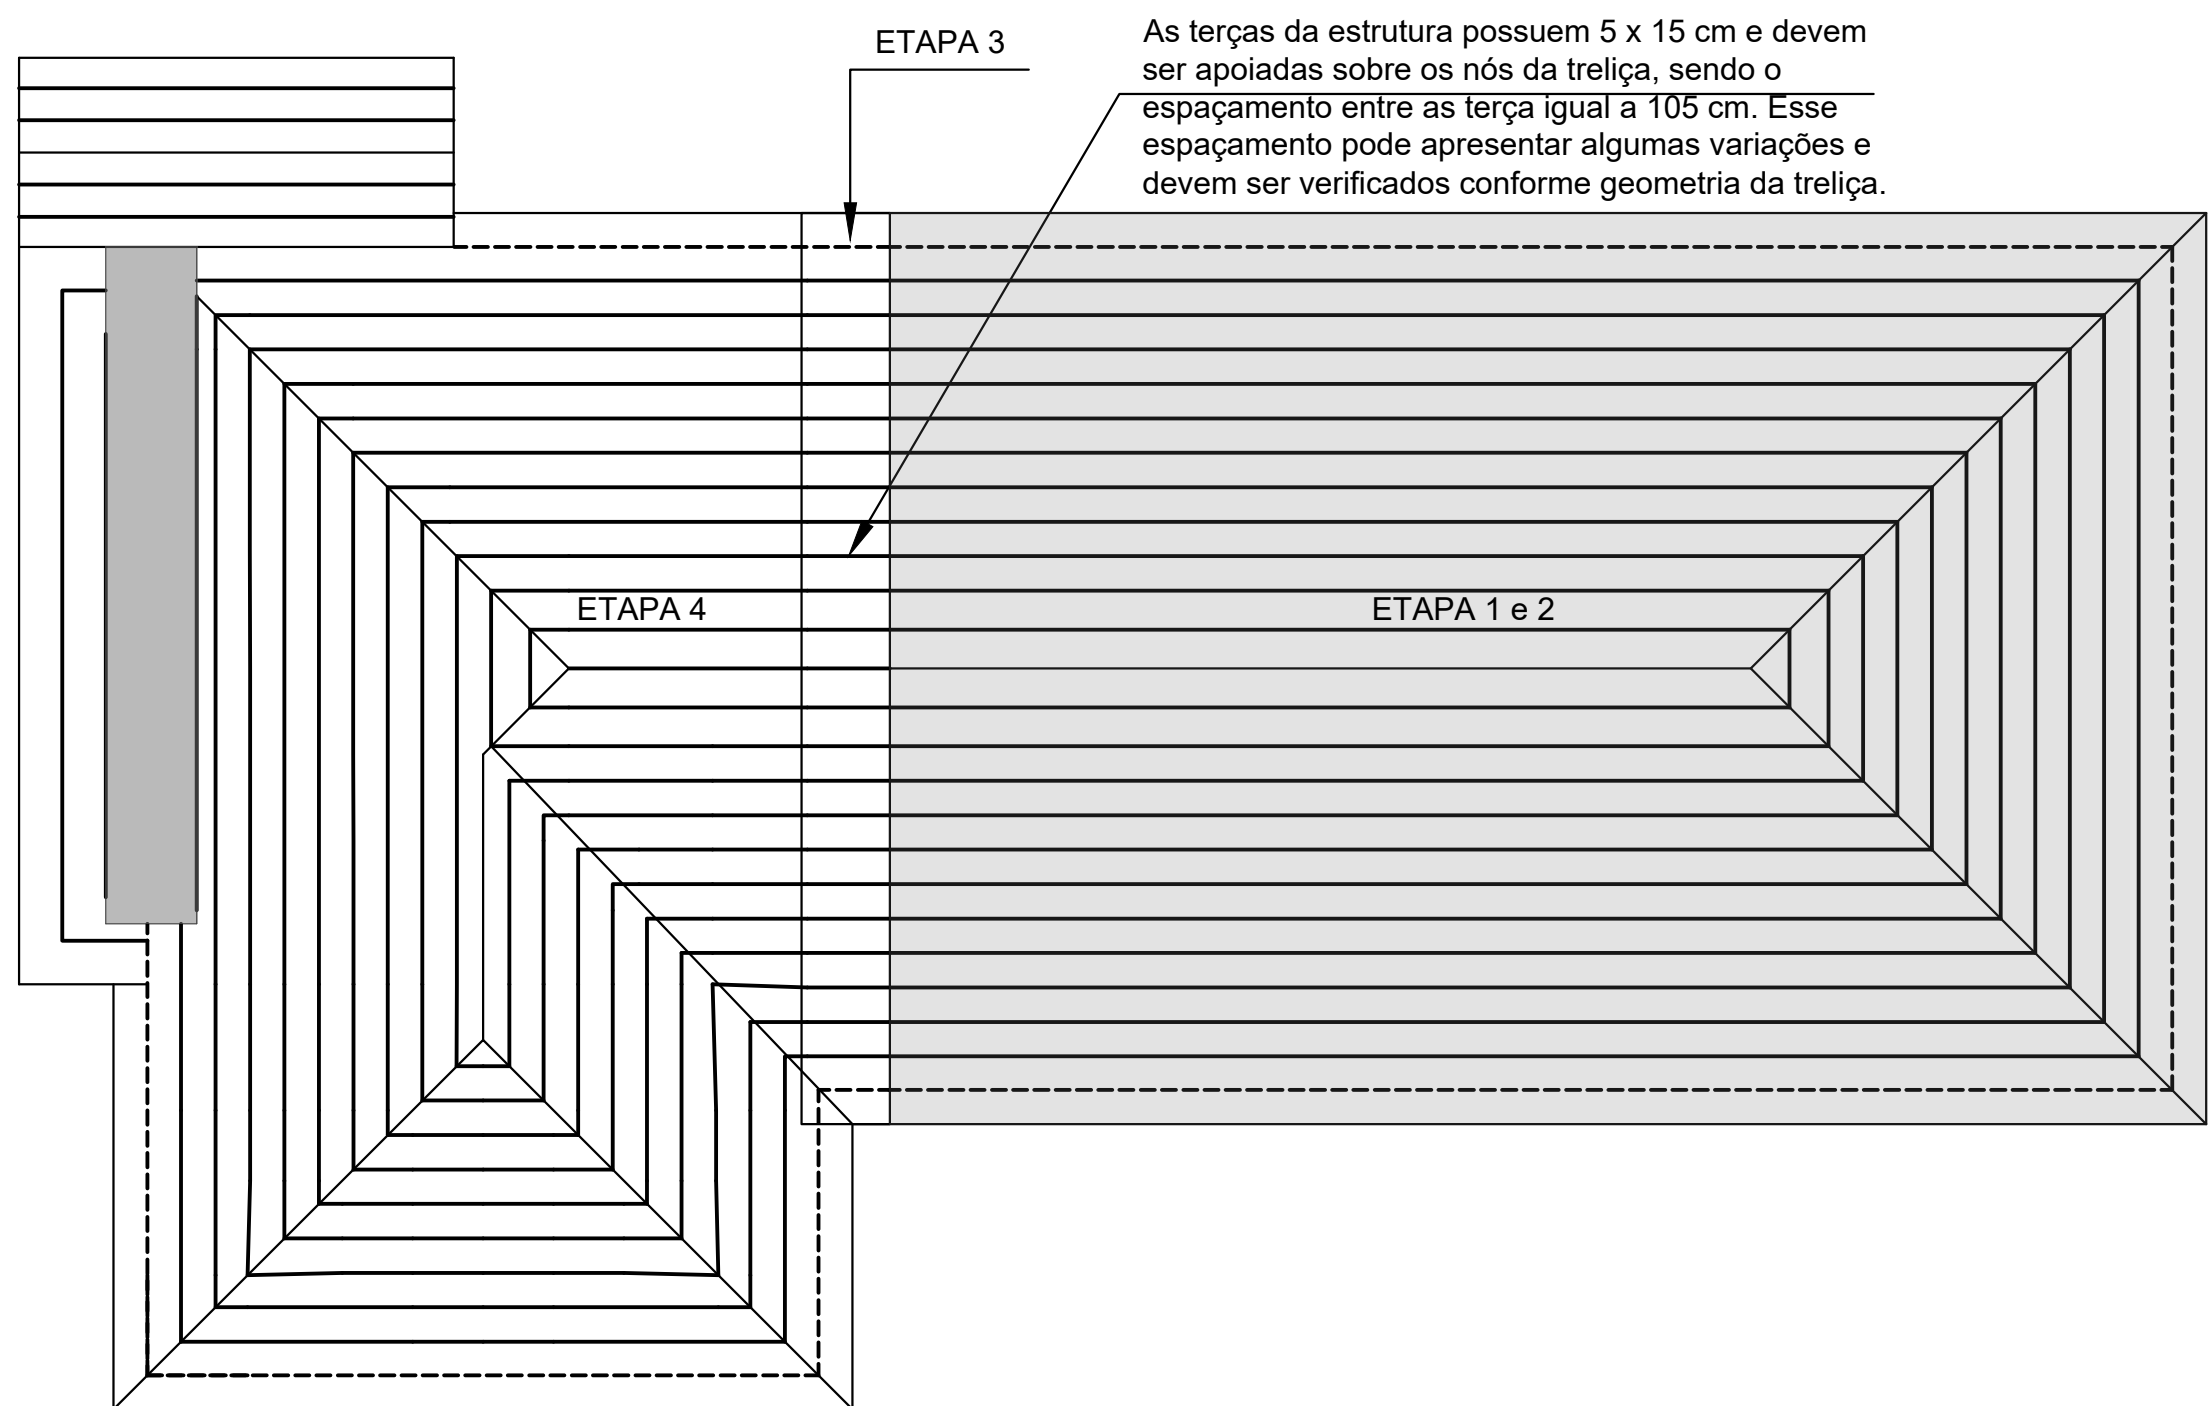

3 Terças

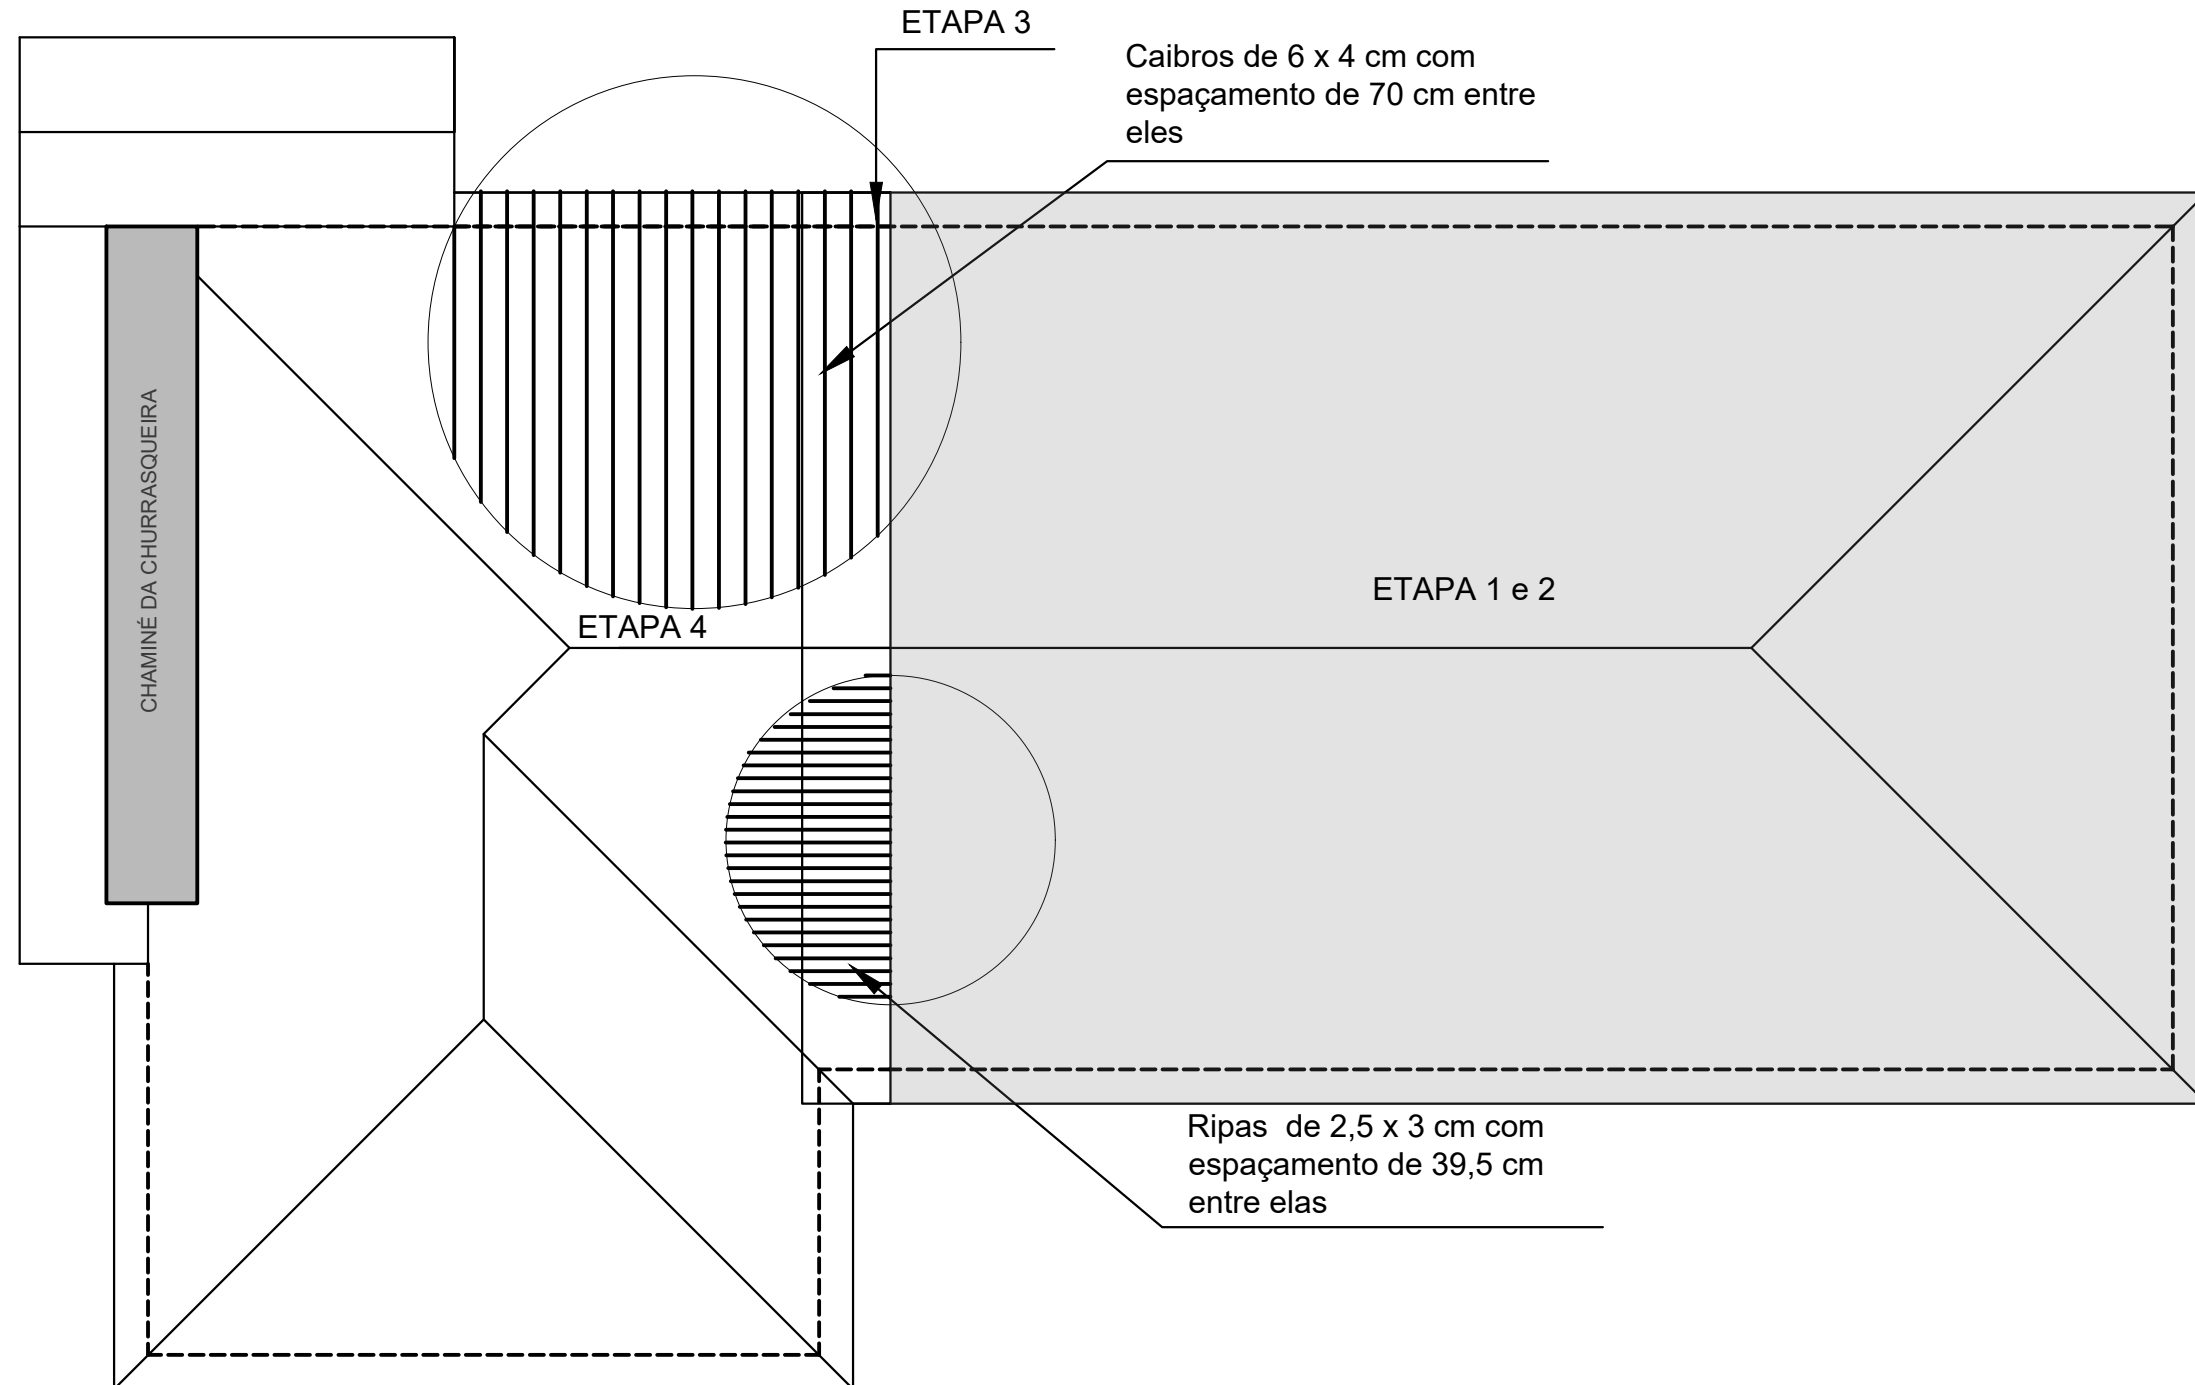

4 Caibros e ripas

PROJETO ESTRUTURAL
Construção da 3ª Etapa do Centro de Eventos

CENTRO DE EVENTOS

Madeiramento da Cobertura
ETAPA 03 E 04

Escala: 1/200

Desenho:

Data: 10/06/2024

Revisão: 01

Unidade: m

DESENHO

01

FOLHA

01

Gustavo Ribeiro da Silva
Engenheiro Civil, Msc.
CREA/RN 208.184
94 - 9.81390048