




T01

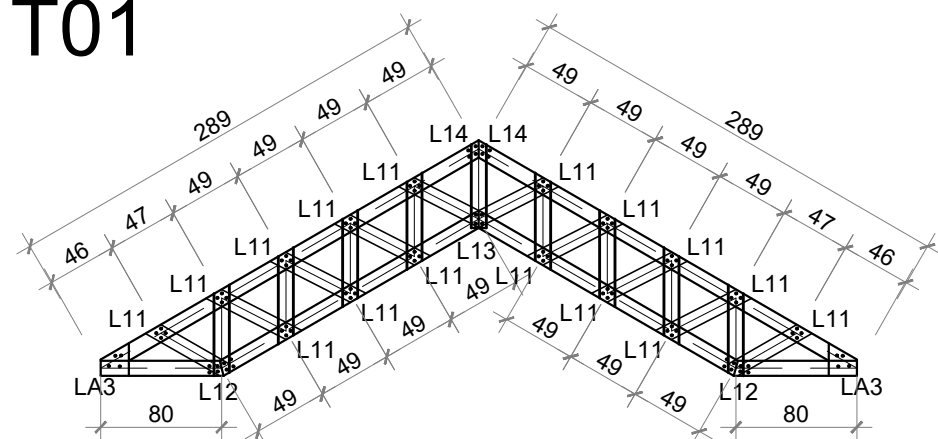


TC

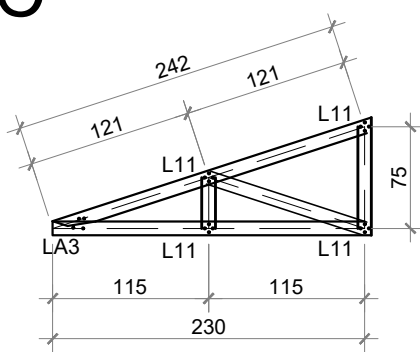


T02

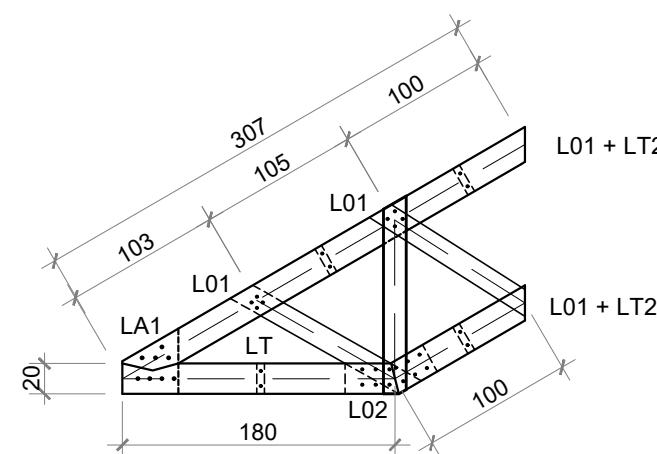


T03

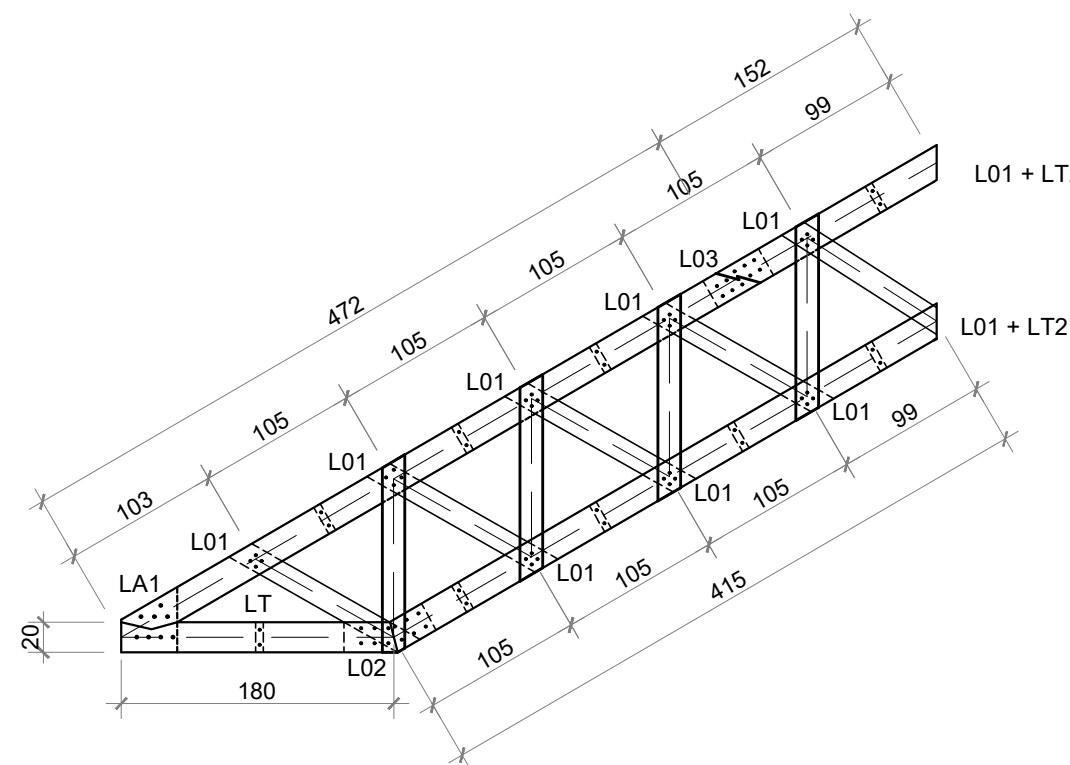


T04

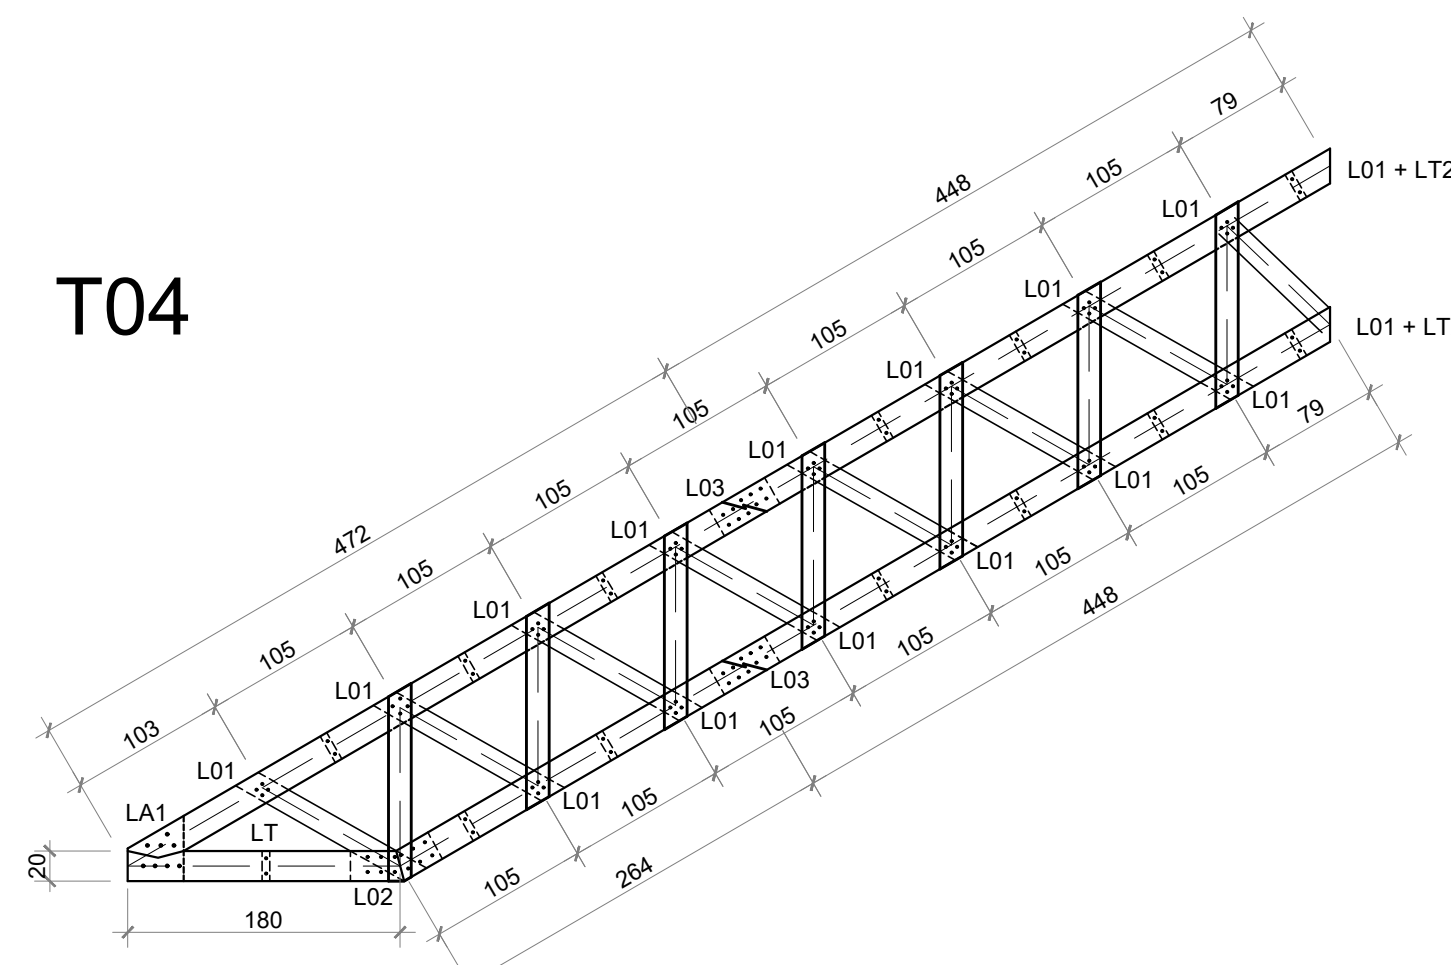

T05

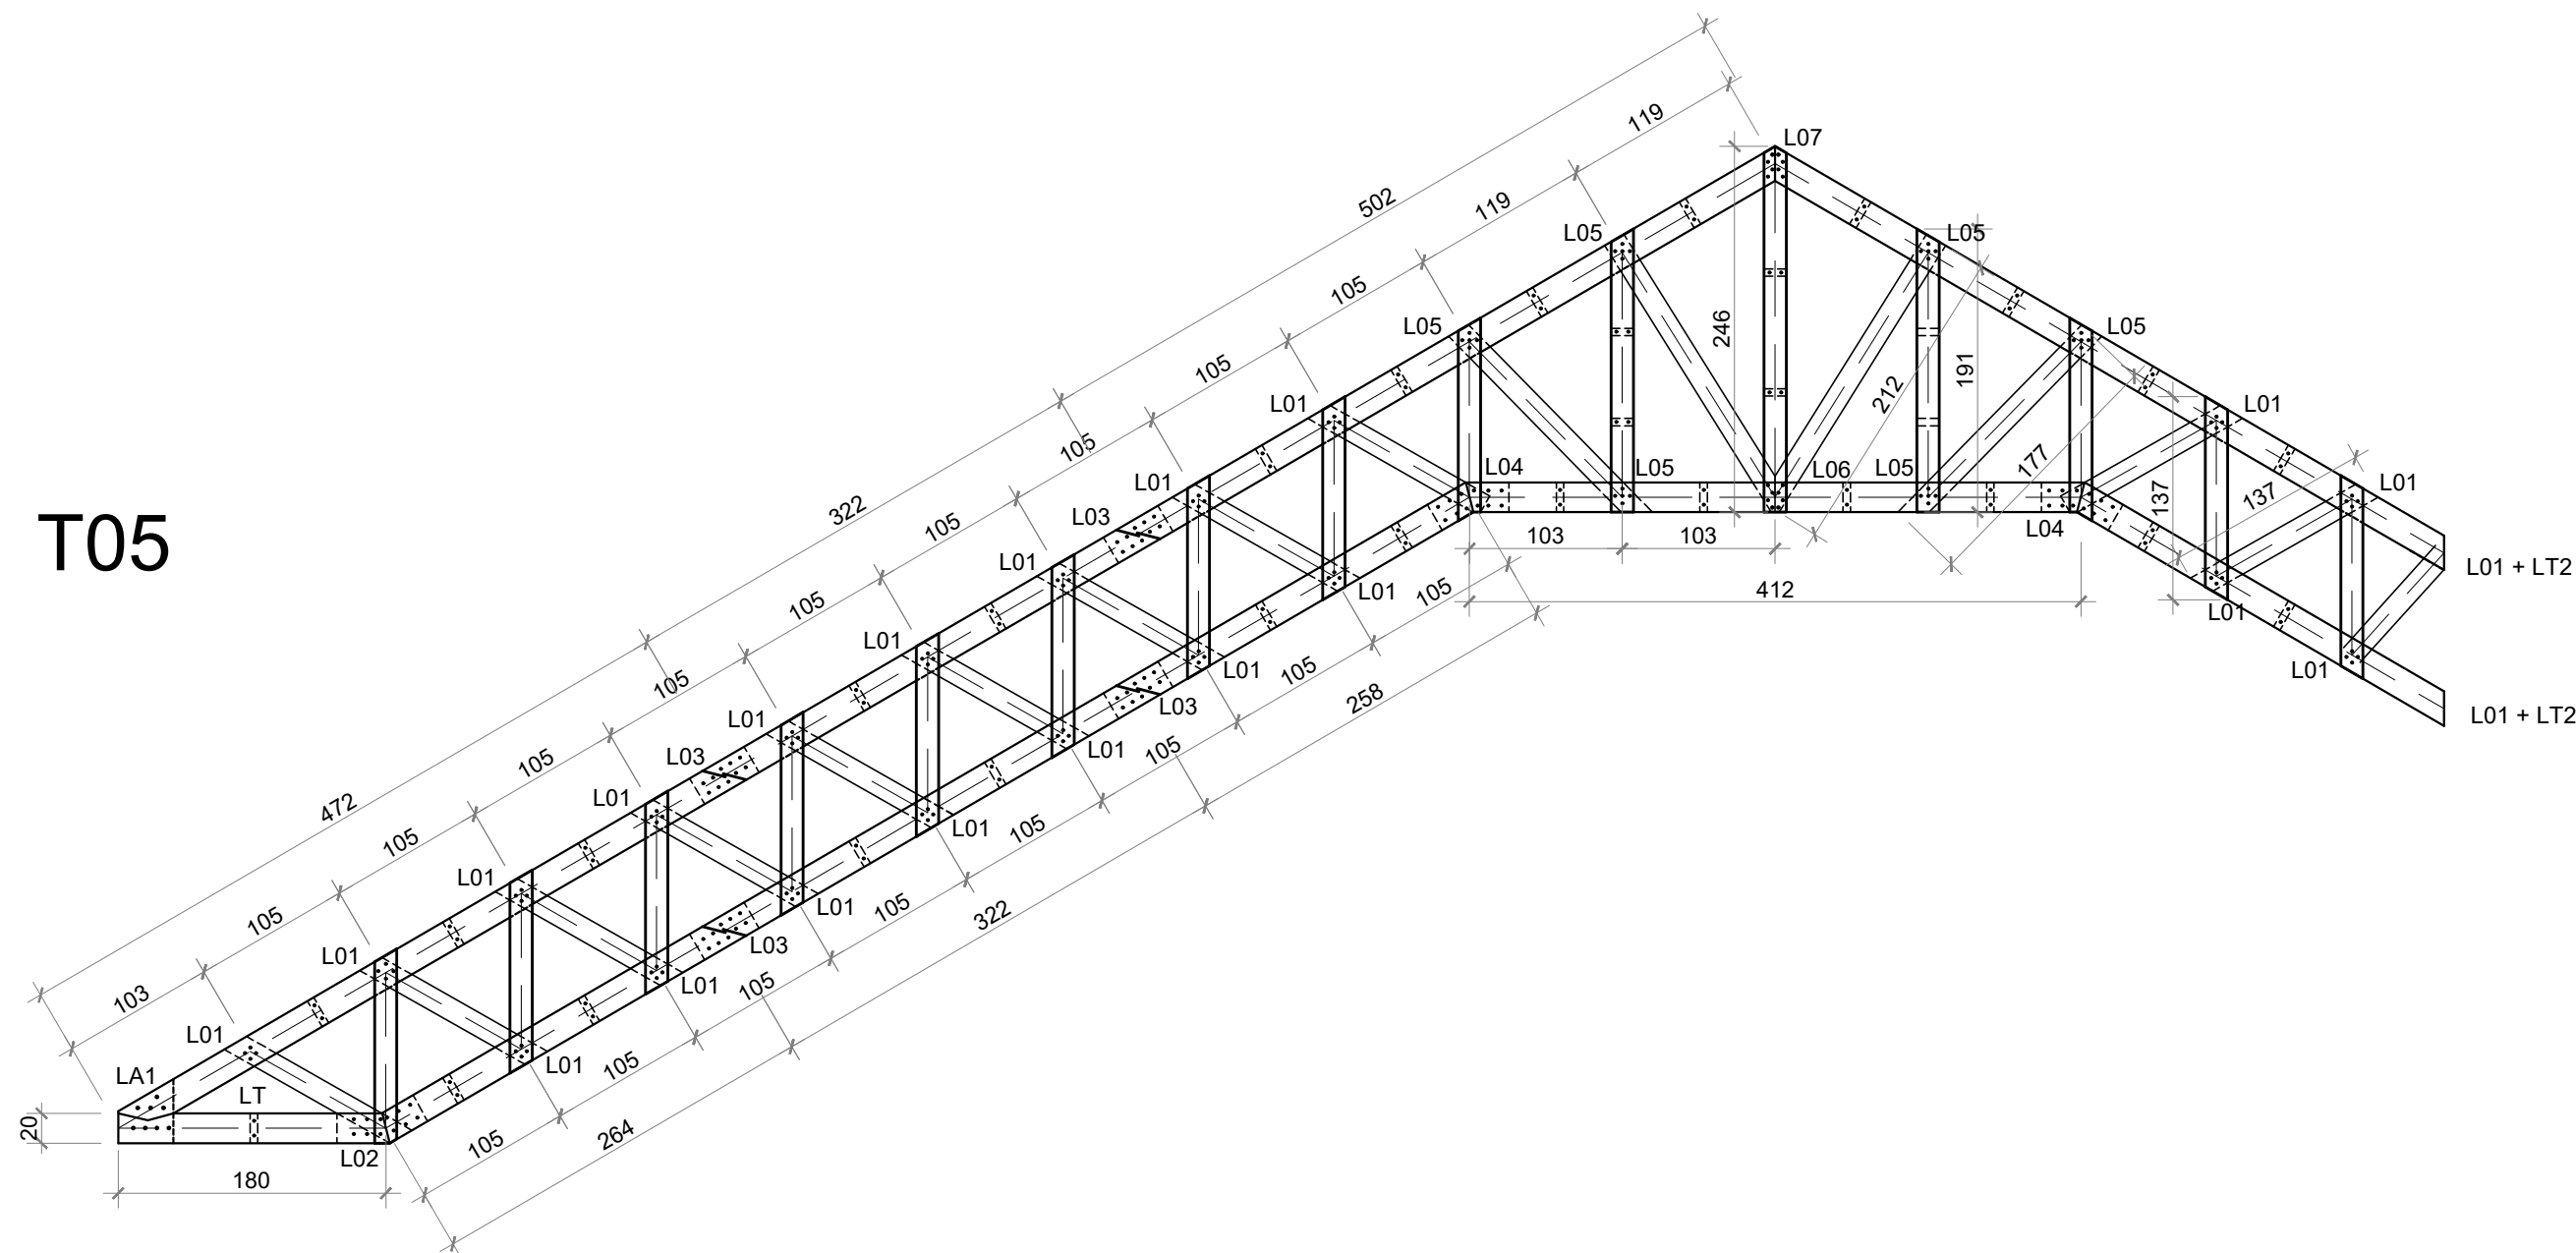

T06

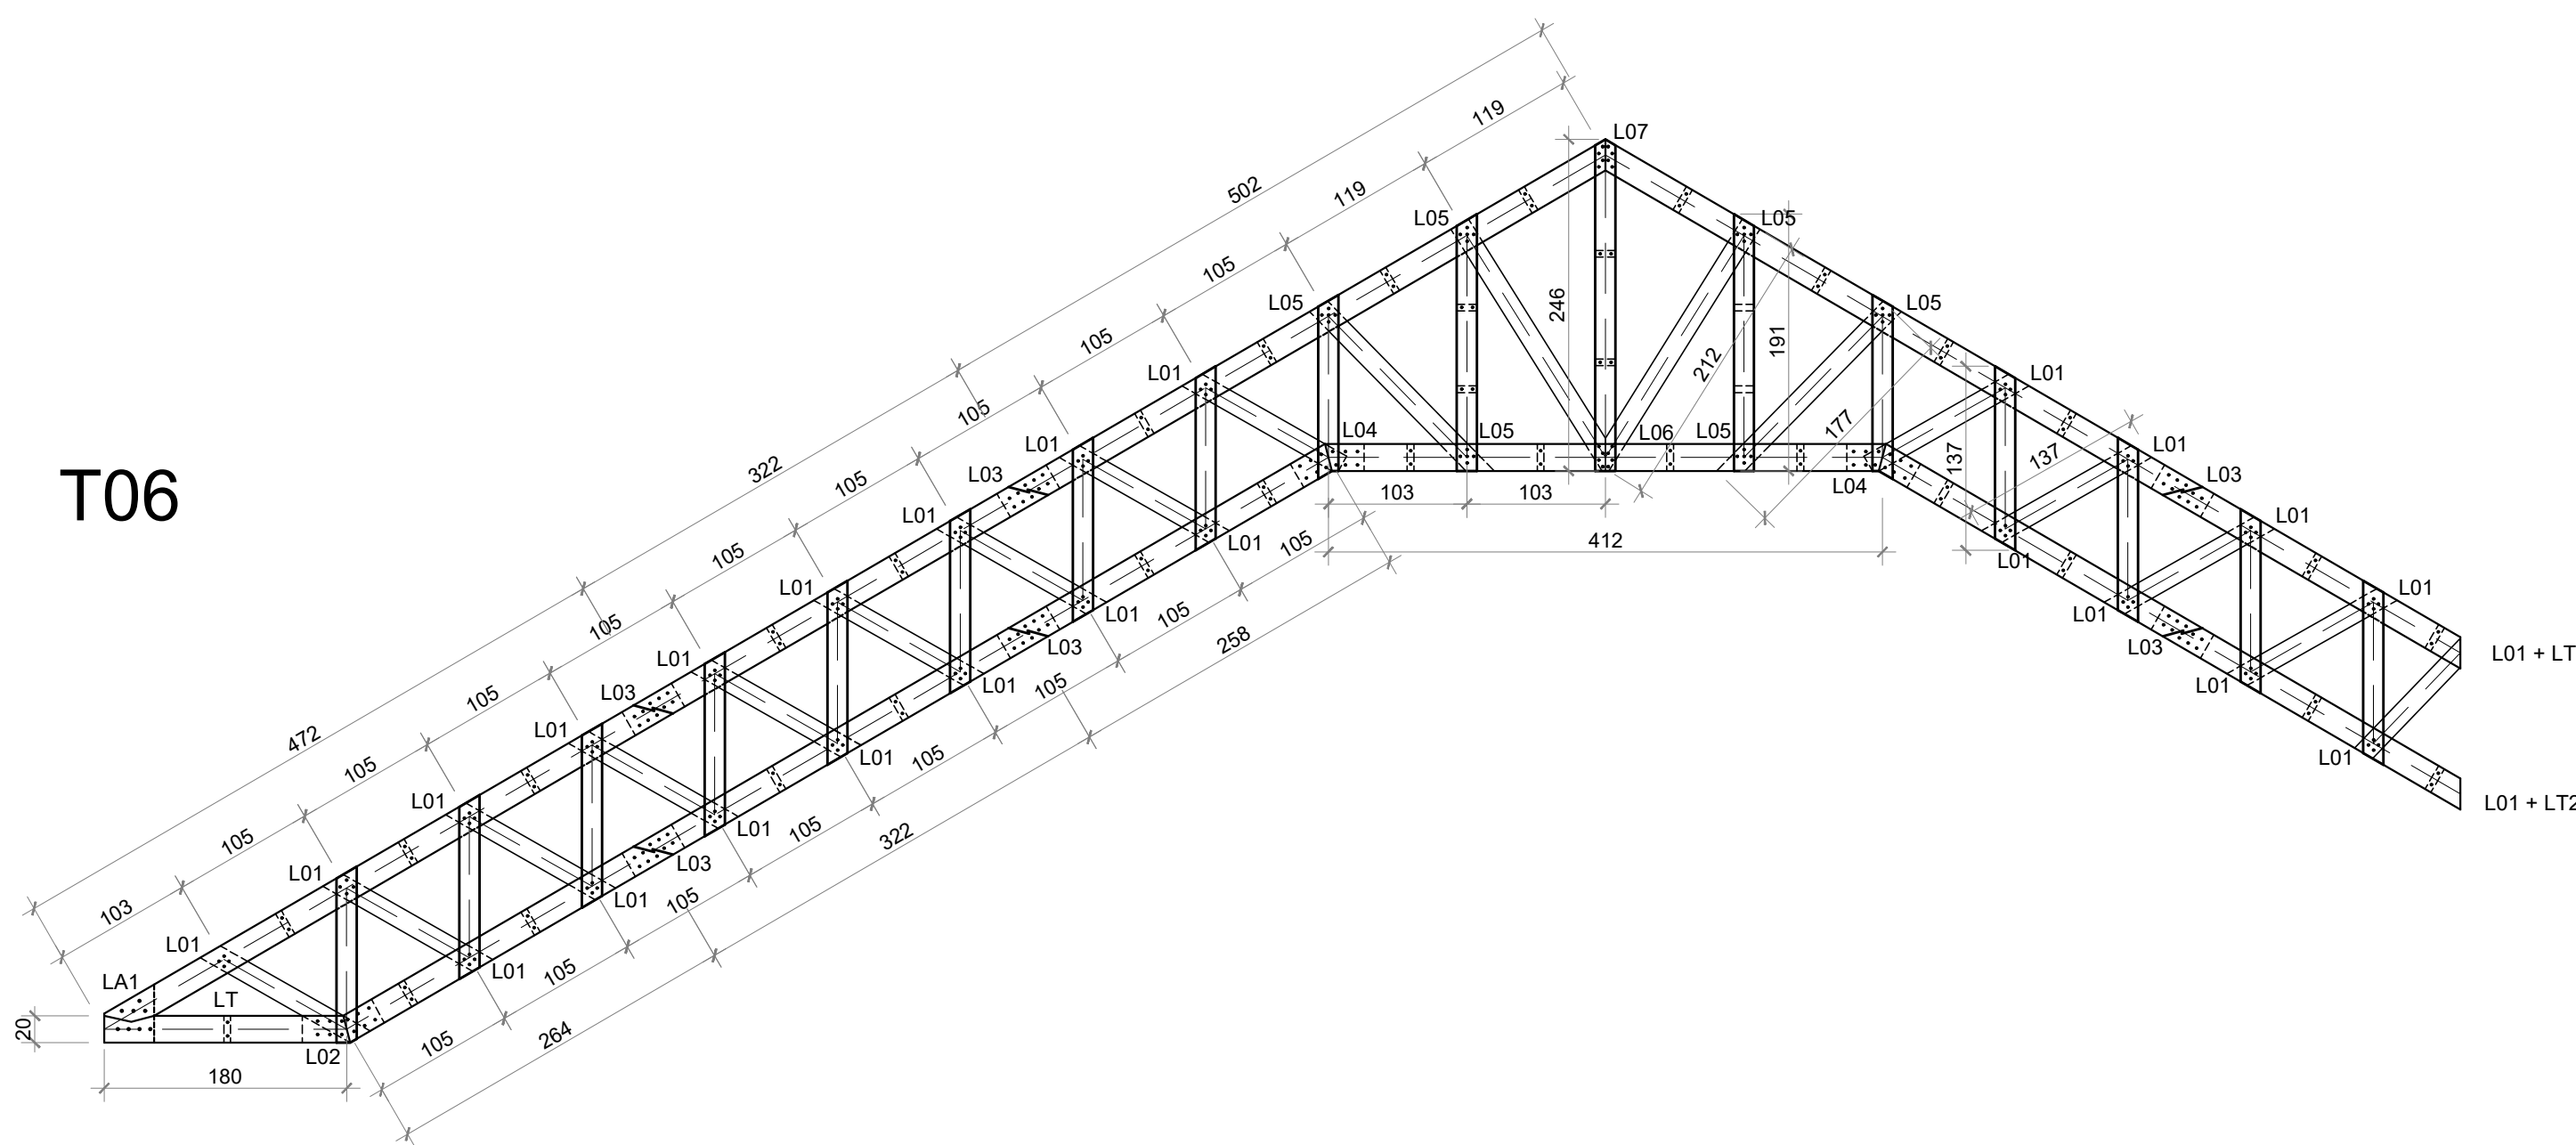

1


Treliça  
escala 1:50

2

Detalhes  
escala 1:20




D1

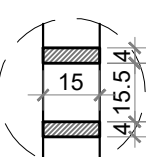

Montantes

D2

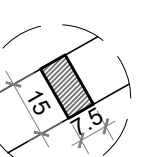

Diagonais

D3



Banzos

Todas as unidades não indicadas estão em cm.

PROJETO ESTRUTURAL  
Construção da 3ª/4ª Etapa do Centro de Eventos

CENTRO DE EVENTOS

TRELIÇA T1 A T6  
ETAPA 03 E 04

Escala: 1/50 1/20

Desenho:

Data: 10/06/2024

Revisão: 01

Unidade: cm

DESENHO

01

FOLHA

01/06

Gustavo Ribeiro da Silva

Engenheiro Civil, Msc.

CREA/RN 208.184

54 - 9 81390048