




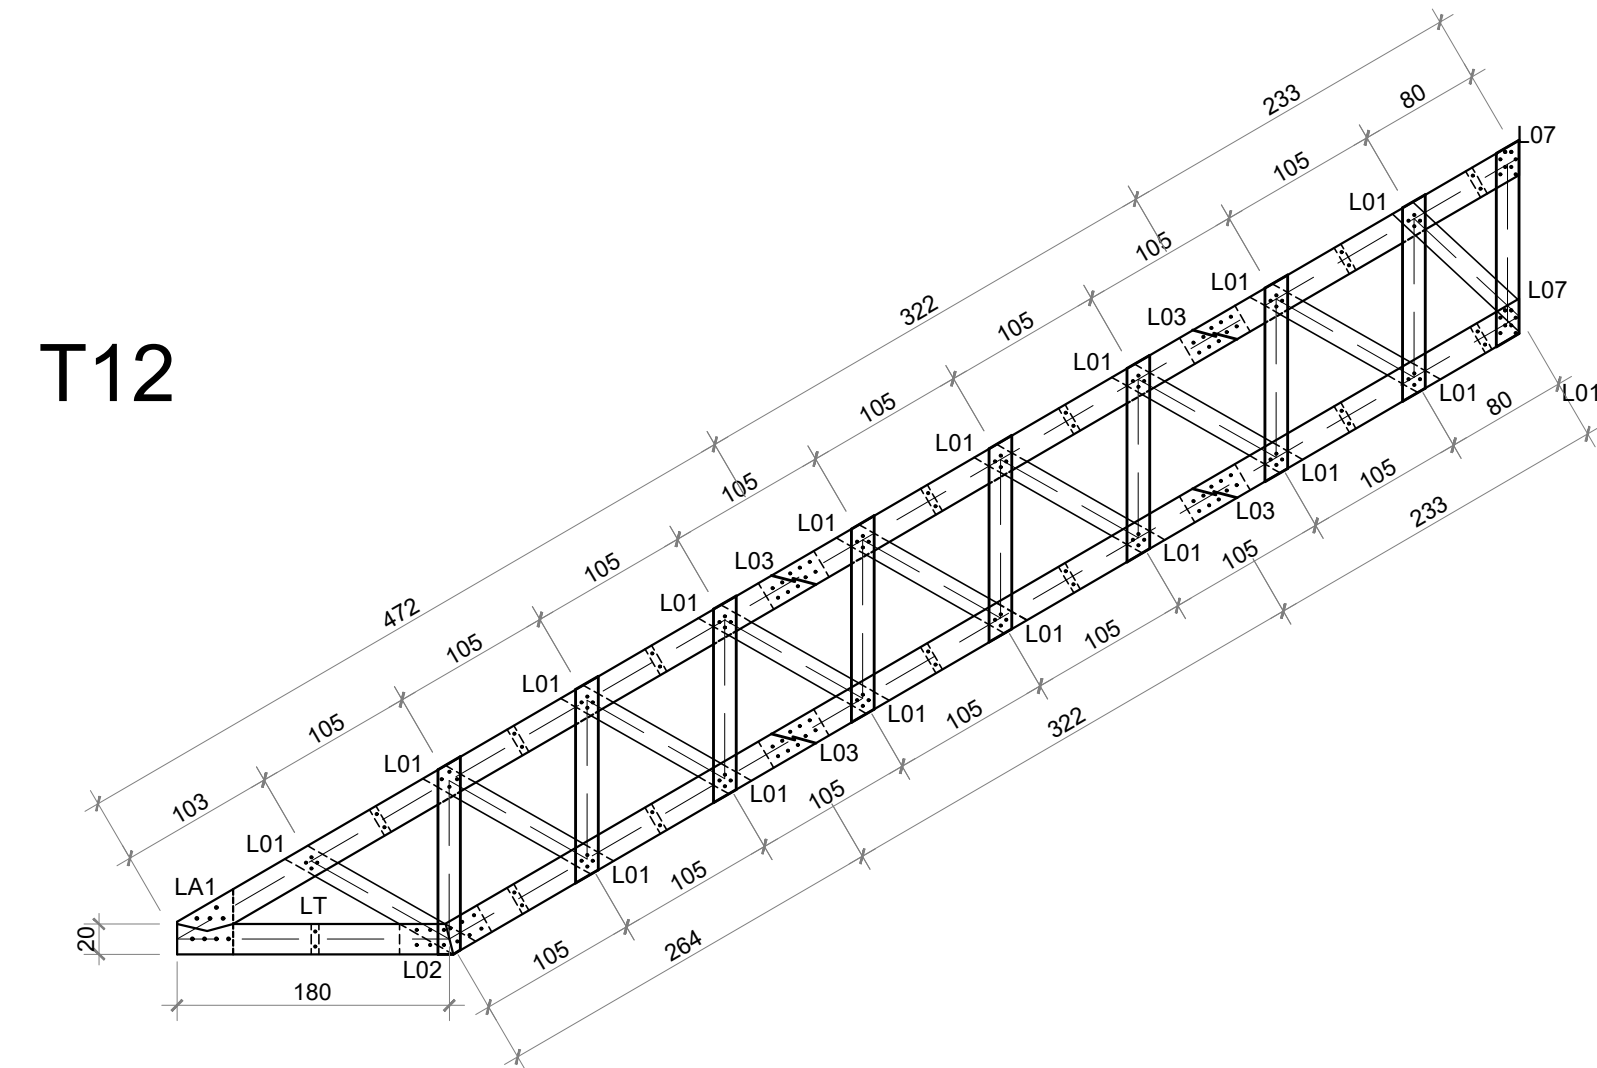


T12

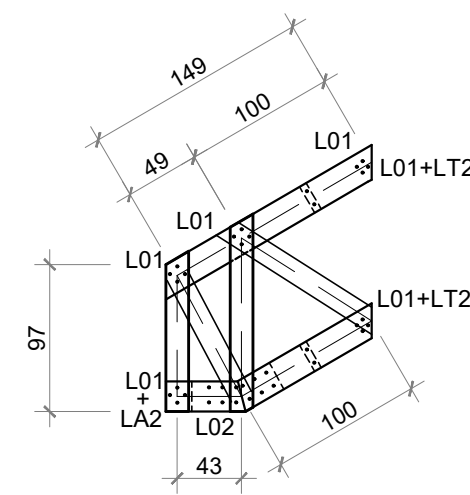


T13

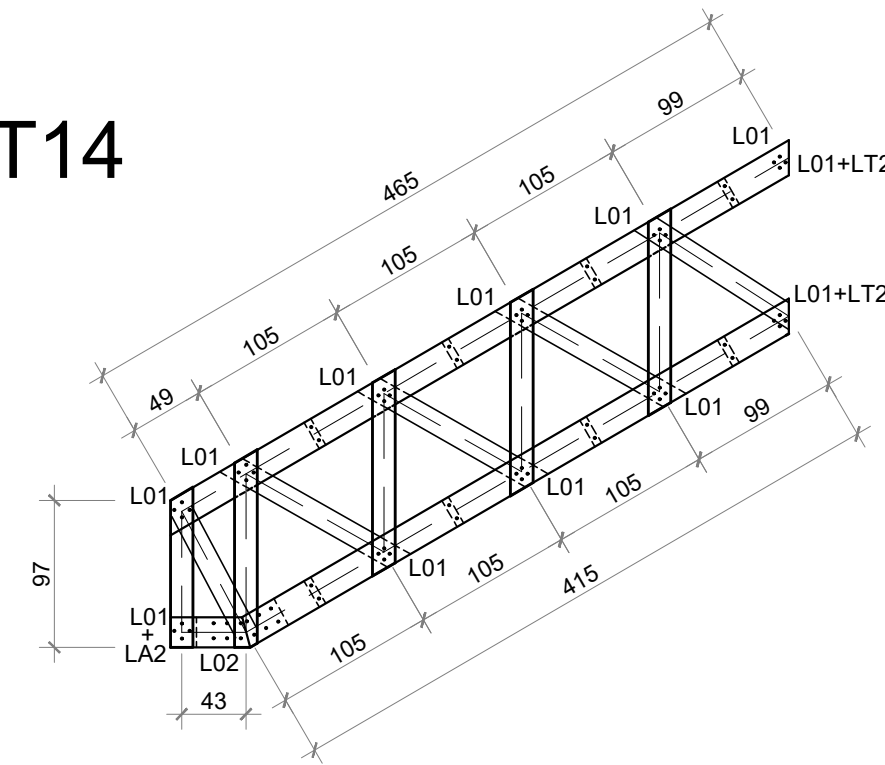


T14

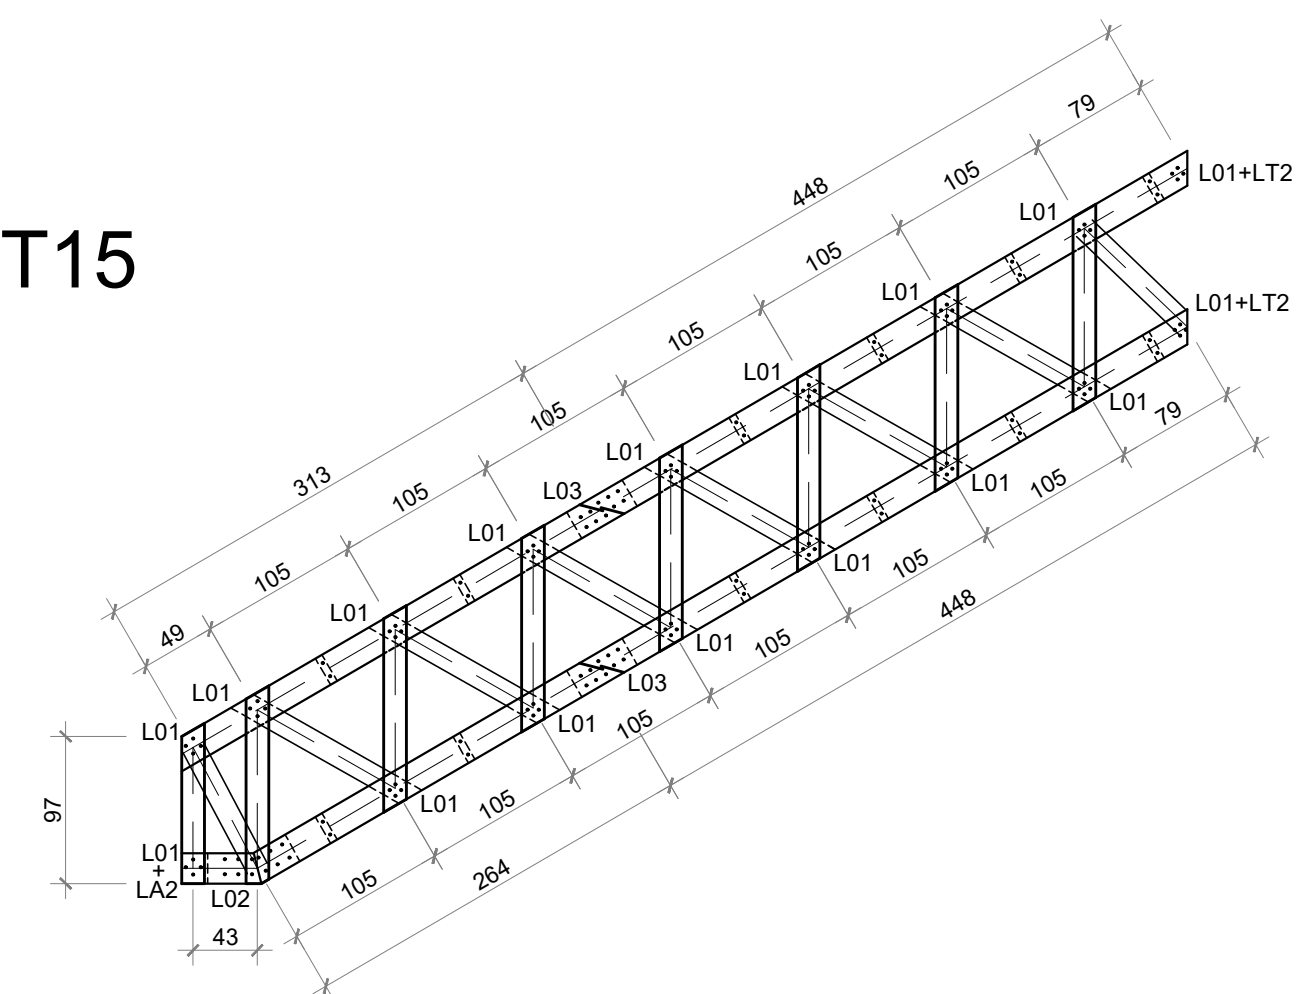

T15

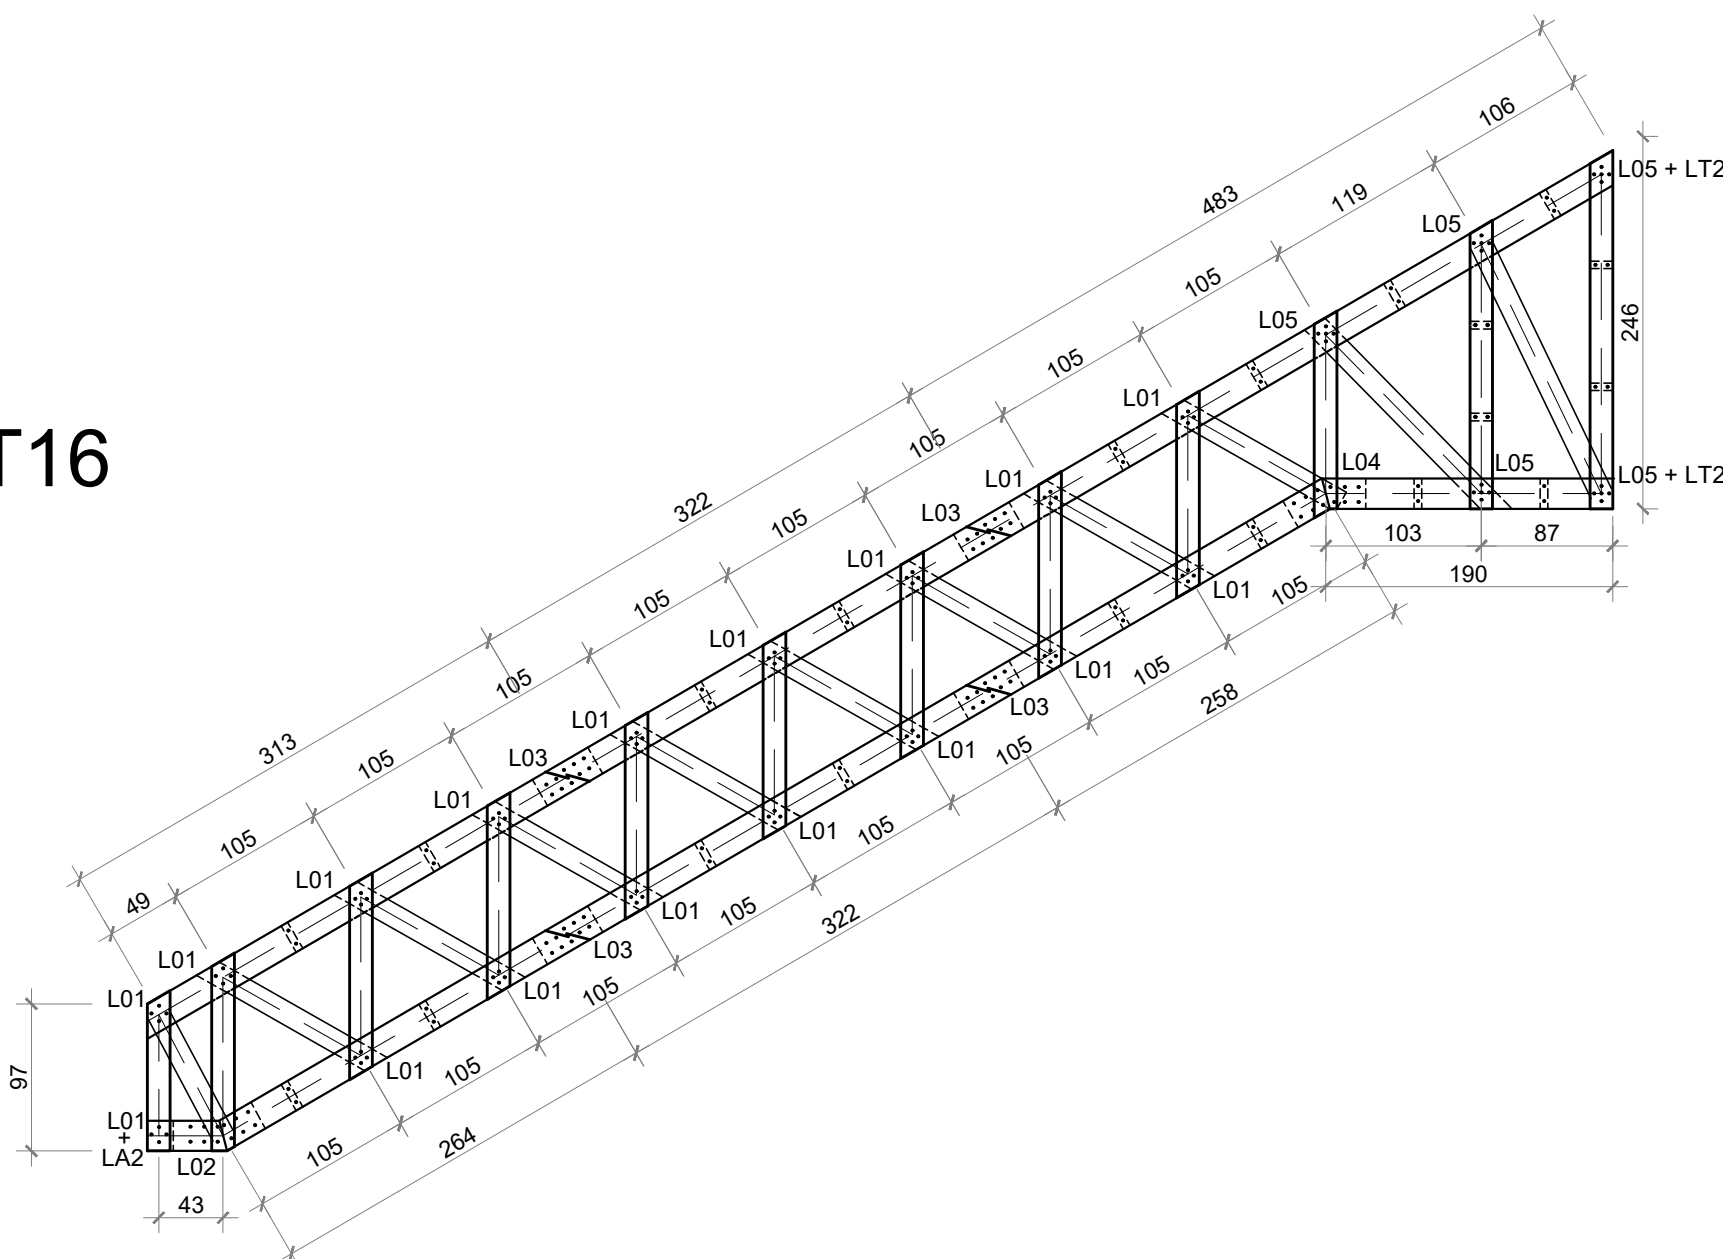


T16

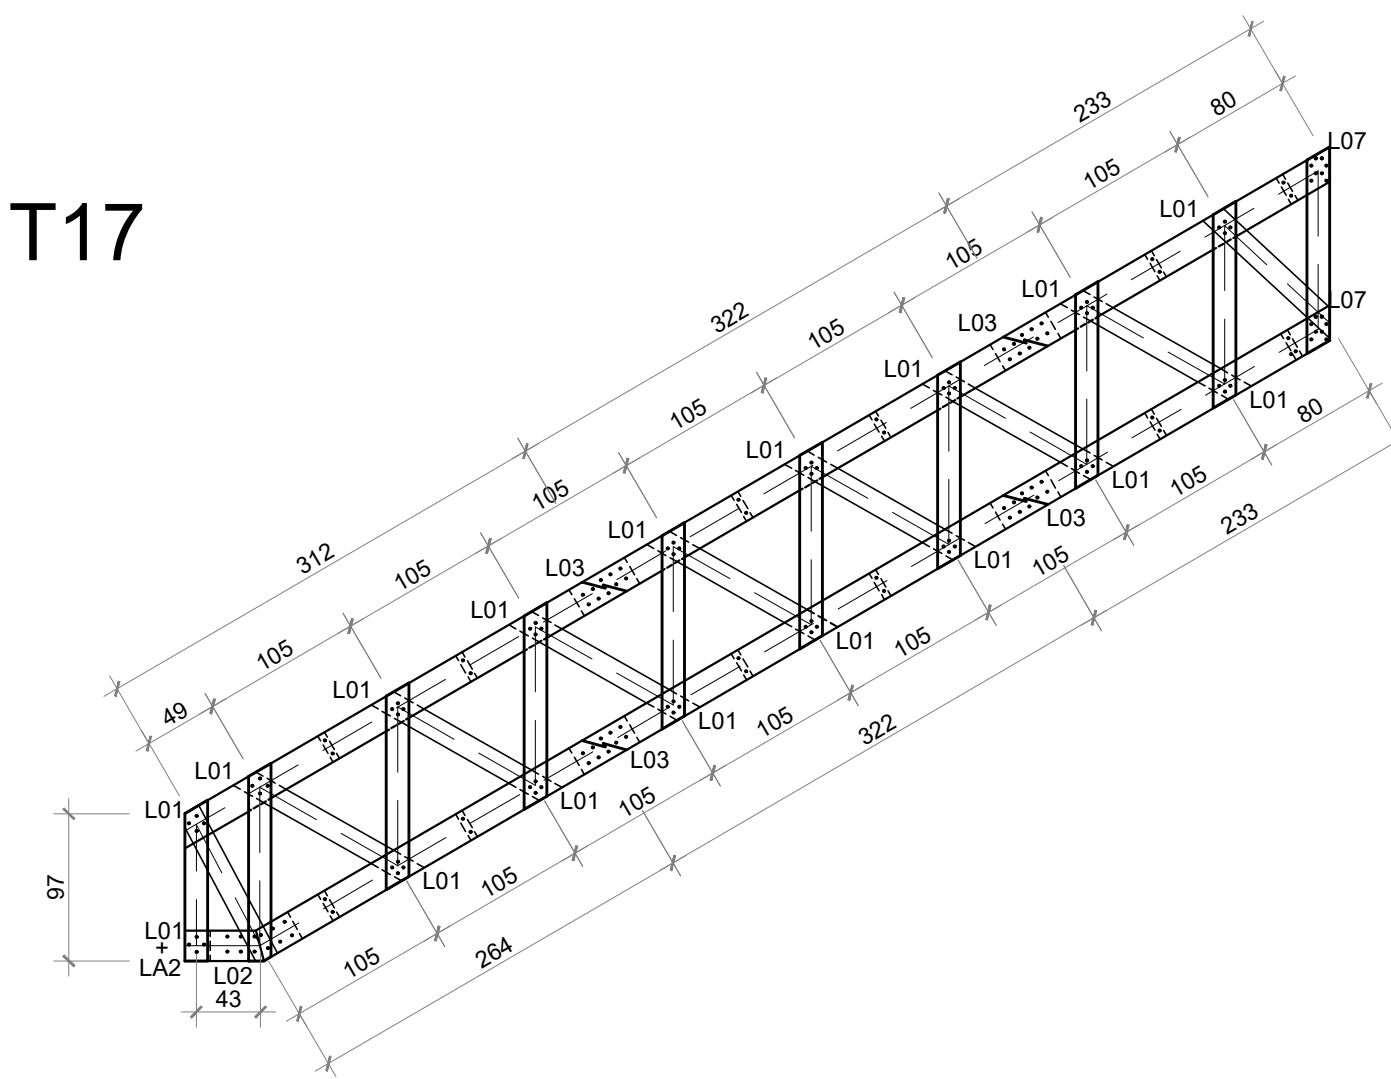

T17

1 Treliça
escala 1:50

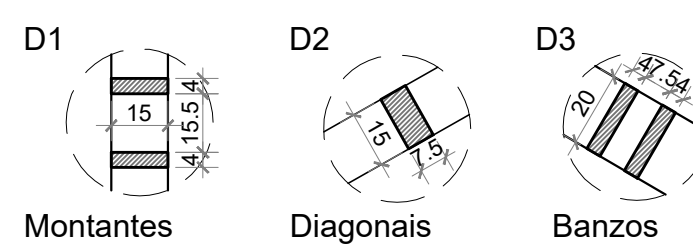

2 Detalhes
escala 1:20

Todas as unidades não indicadas estão em cm.

PROJETO ESTRUTURAL
Construção da 3ª/4ª Etapa do Centro de Eventos

CENTRO DE EVENTOS

TRELIÇA T12 A T17
ETAPA 03 E 04

Escala: 1/50 1/20

Desenho:

Data: 10/06/2024

Revisão: 01

Unidade: cm

DESENHO

01

FOLHA

03/06

Gustavo Ribeiro da Silva
Engenheiro Civil, Msc.
CREA/RN 208.184
54 - 9 81390048