



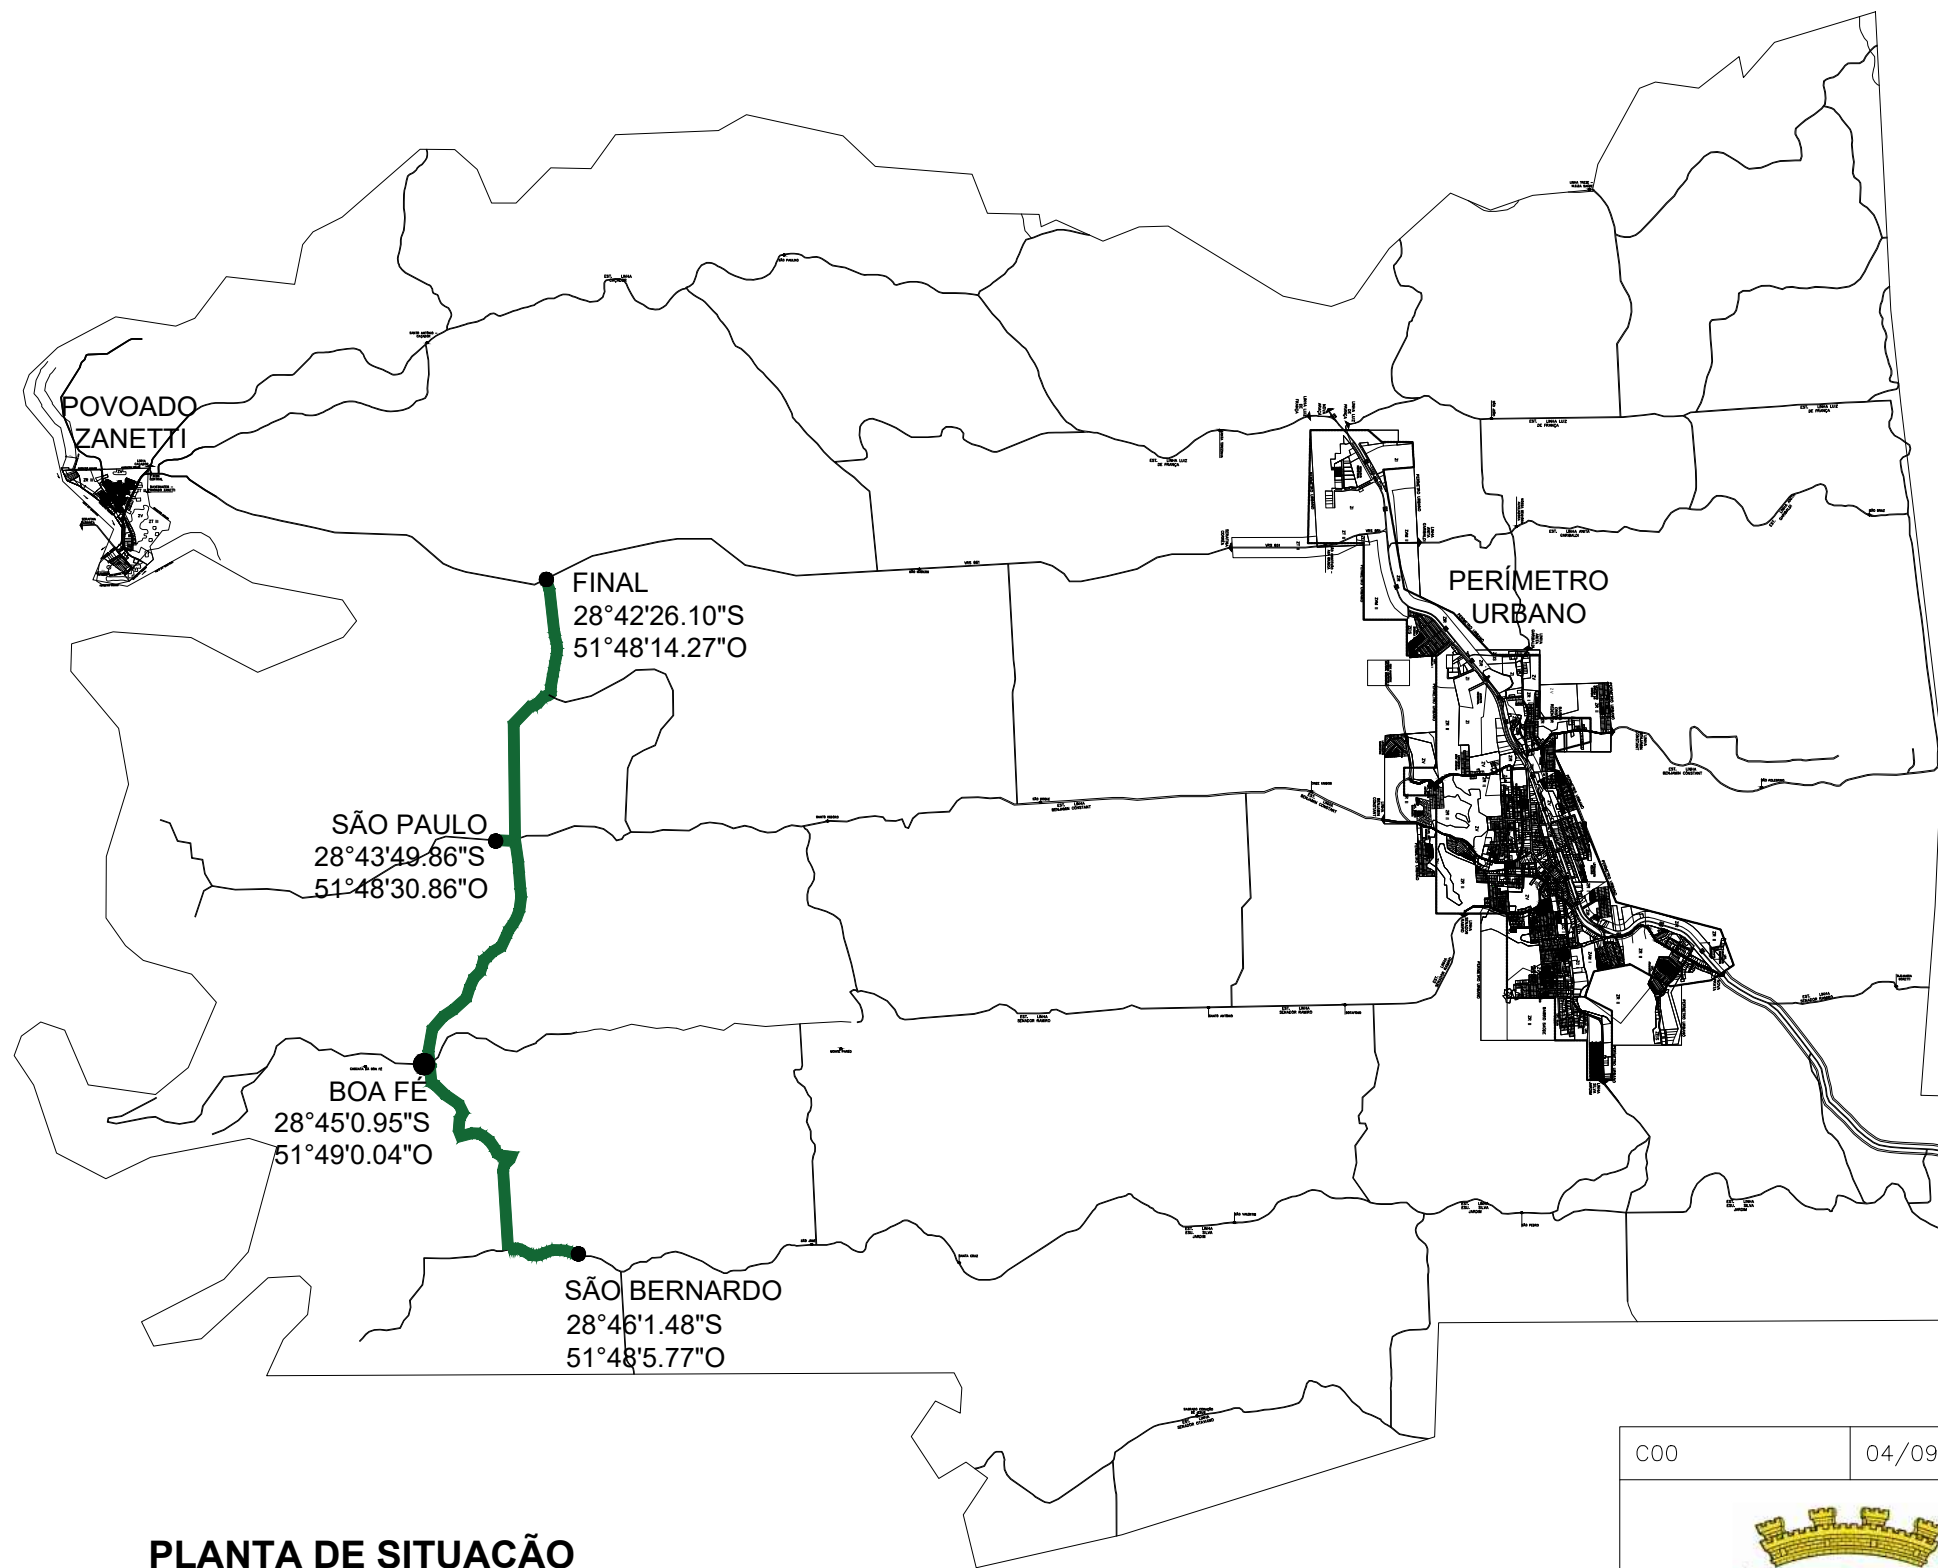


LEGENDA

 TRECHO 01

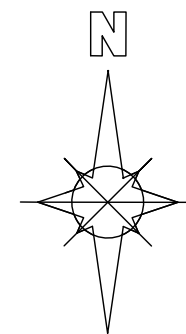

PLANTA DE SITUAÇÃO
esc: 1/75.000

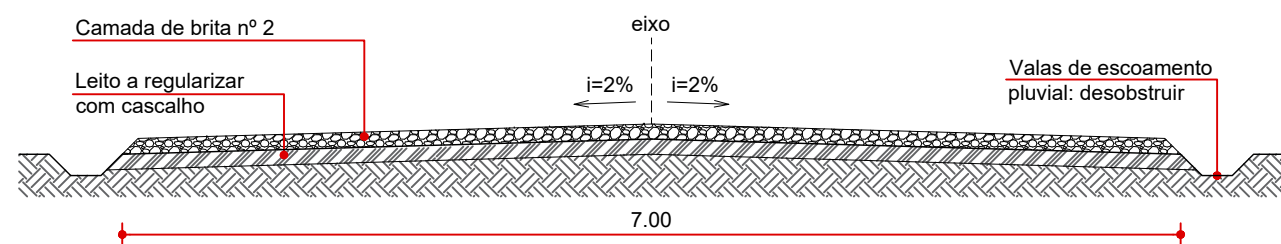

CORTE TRANSVERSAL ESQUEMÁTICO
esc: 1/50

C00	04/09/2025	Inicial
 MUNICÍPIO DE NOVA BASSANO Rua Silva Jardim, nº 505 CNPJ: 87.502.894/0001-04		
OBRA: RECUPERAÇÃO DE ESTRADAS VICINAIS		
PROPRIETÁRIO: MUNICÍPIO DE NOVA BASSANO		
PROJETO: PLANTA DE SITUAÇÃO		
LOCALIZAÇÃO: TRECHO 01: São Bernardo, Boa Fé, São Paulo		
RESPONSÁVEL MUNICÍPIO: JOÃO PAULO MAROSO PREFEITO MUNICIPAL	EXTENSÃO: 9,5 km ESCALA: Indicada	RESPONSÁVEL TÉCNICO: PÂMELA H. CAPPELLARI ENG. CIVIL CREA-RS253223 PRANCHA: 01/01