



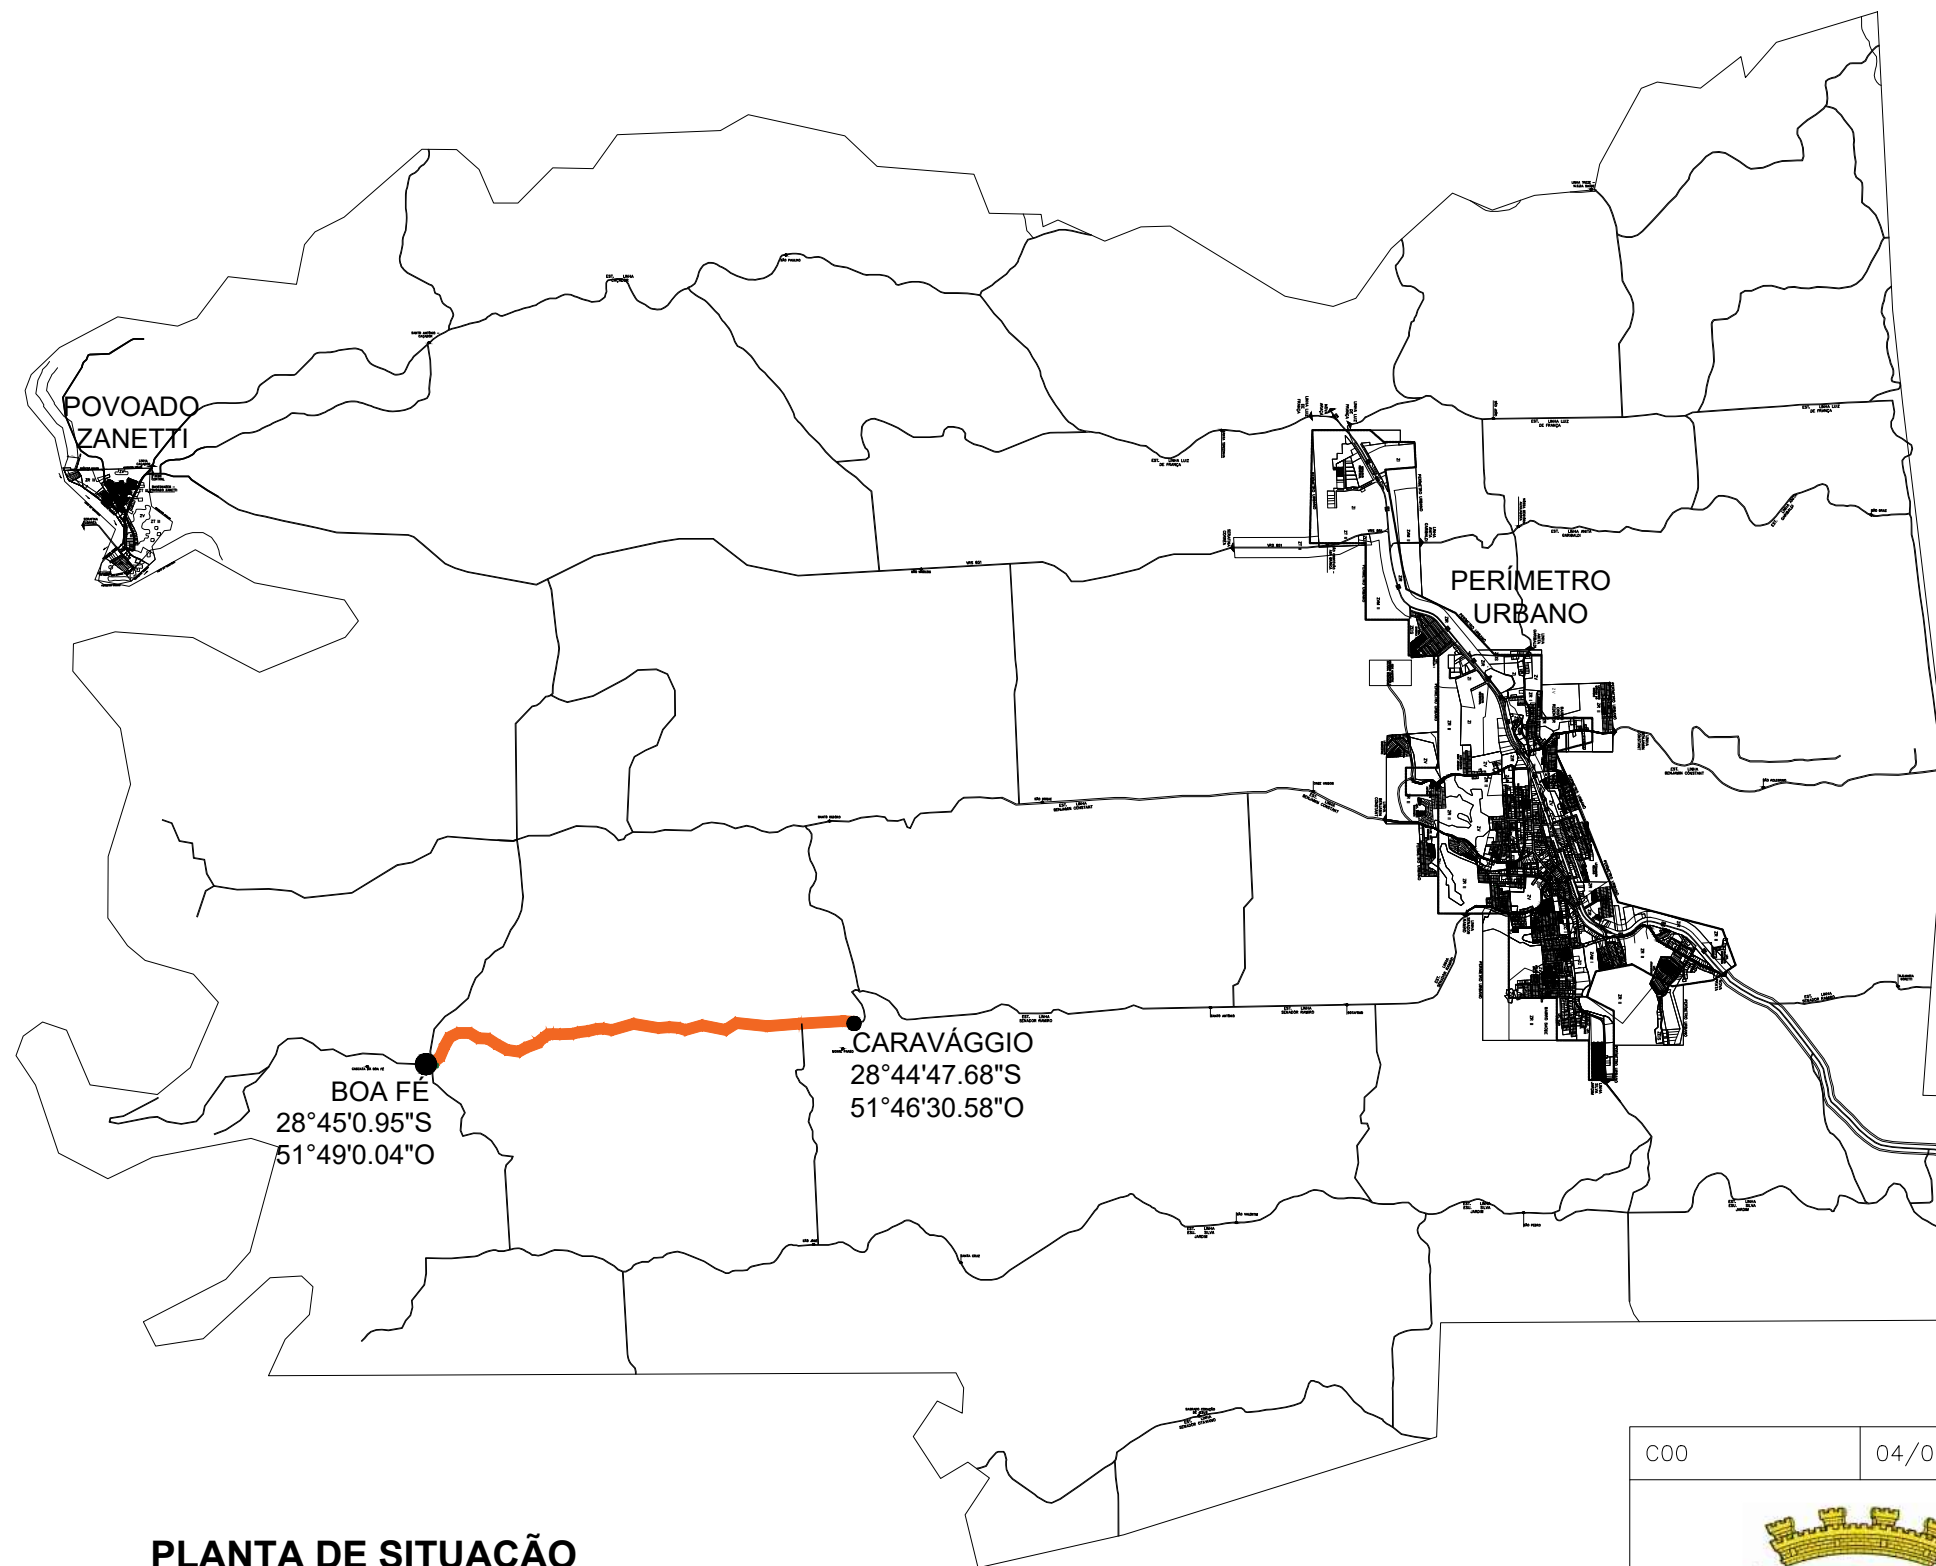


LEGENDA	
	TRECHO 02

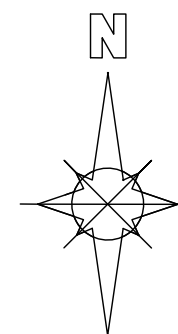

PLANTA DE SITUAÇÃO

esc: 1/75.000

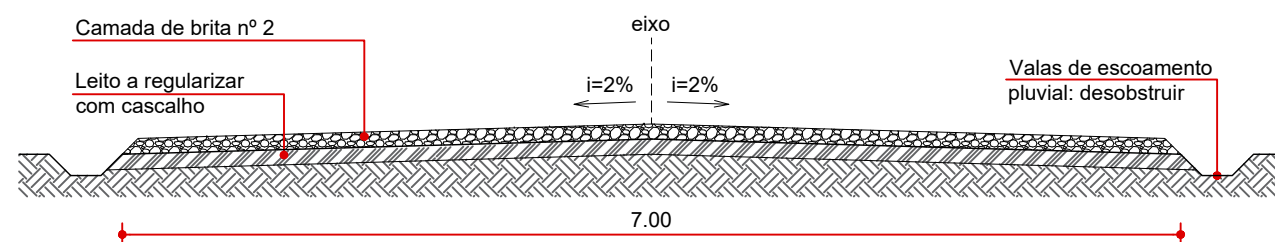

CORTE TRANSVERSAL ESQUEMÁTICO

esc: 1/50

C00	04/09/2025	Inicial	
 MUNICÍPIO DE NOVA BASSANO Rua Silva Jardim, nº 505 CNPJ: 87.502.894/0001-04		OBRA: RECUPERAÇÃO DE ESTRADAS VICINAIS	
		PROPRIETÁRIO: MUNICÍPIO DE NOVA BASSANO	
		PROJETO: PLANTA DE SITUAÇÃO	
		LOCALIZAÇÃO: Trecho 02: Caravaggio, Boa Fé	
RESPONSÁVEL MUNICÍPIO:		EXTENSÃO: 4,2 km	RESPONSÁVEL TÉCNICO:
JOÃO PAULO MAROSO PREFEITO MUNICIPAL		ESCALA: Indicada	PÂMELA H. CAPPELLARI ENG. CIVIL CREA-RS253223
			PRANCHA: 01/01