



SEÇÃO A-A: DETALHE GABARITOS E PERFIS
SISTEMA VIÁRIO E DE INFRA-ESTRUTURA
ESC.: 1/75

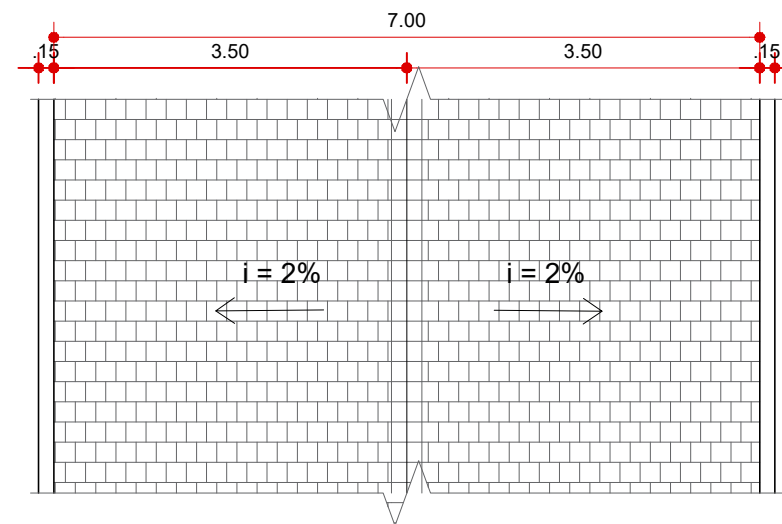

PLANTA BAIXA
SISTEMA VIÁRIO E DE INFRA-ESTRUTURA
ESC.: 1/75

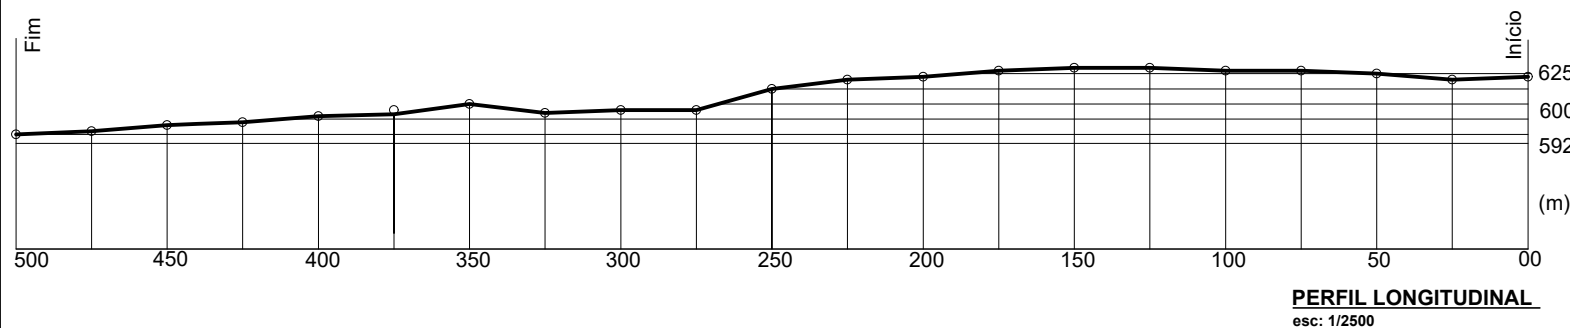

P1=P2
REGULAMENTAÇÃO DE
LIMITE DE VELOCIDADE A
50KM/H (R-19), REDONDA,
Ø600MM

C00	10/10/2025	Inicial
 <p>MUNICÍPIO DE NOVA BASSANO Rua Silva Jardim, nº 505 CNPJ: 87.502.894/0001-04</p>		
OBRA: PAVIMENTAÇÃO SANTA TEREZINHA		
PROPRIETÁRIO: MUNICÍPIO DE NOVA BASSANO		
PROJETO: PLANTA BAIXA		
LOCALIZAÇÃO: CAPELA SANTA TEREZINHA		
RESPONSÁVEL MUNICÍPIO:	EXTENSÃO 500 m	RESPONSÁVEL TÉCNICO:
JOÃO PAULO MAROSO PREFEITO MUNICIPAL	ESCALA: Indicada	PÂMELA H. CAPELLARI ENG.ª CIVIL CREA-RS253223
		PRANCHA: 01/01