
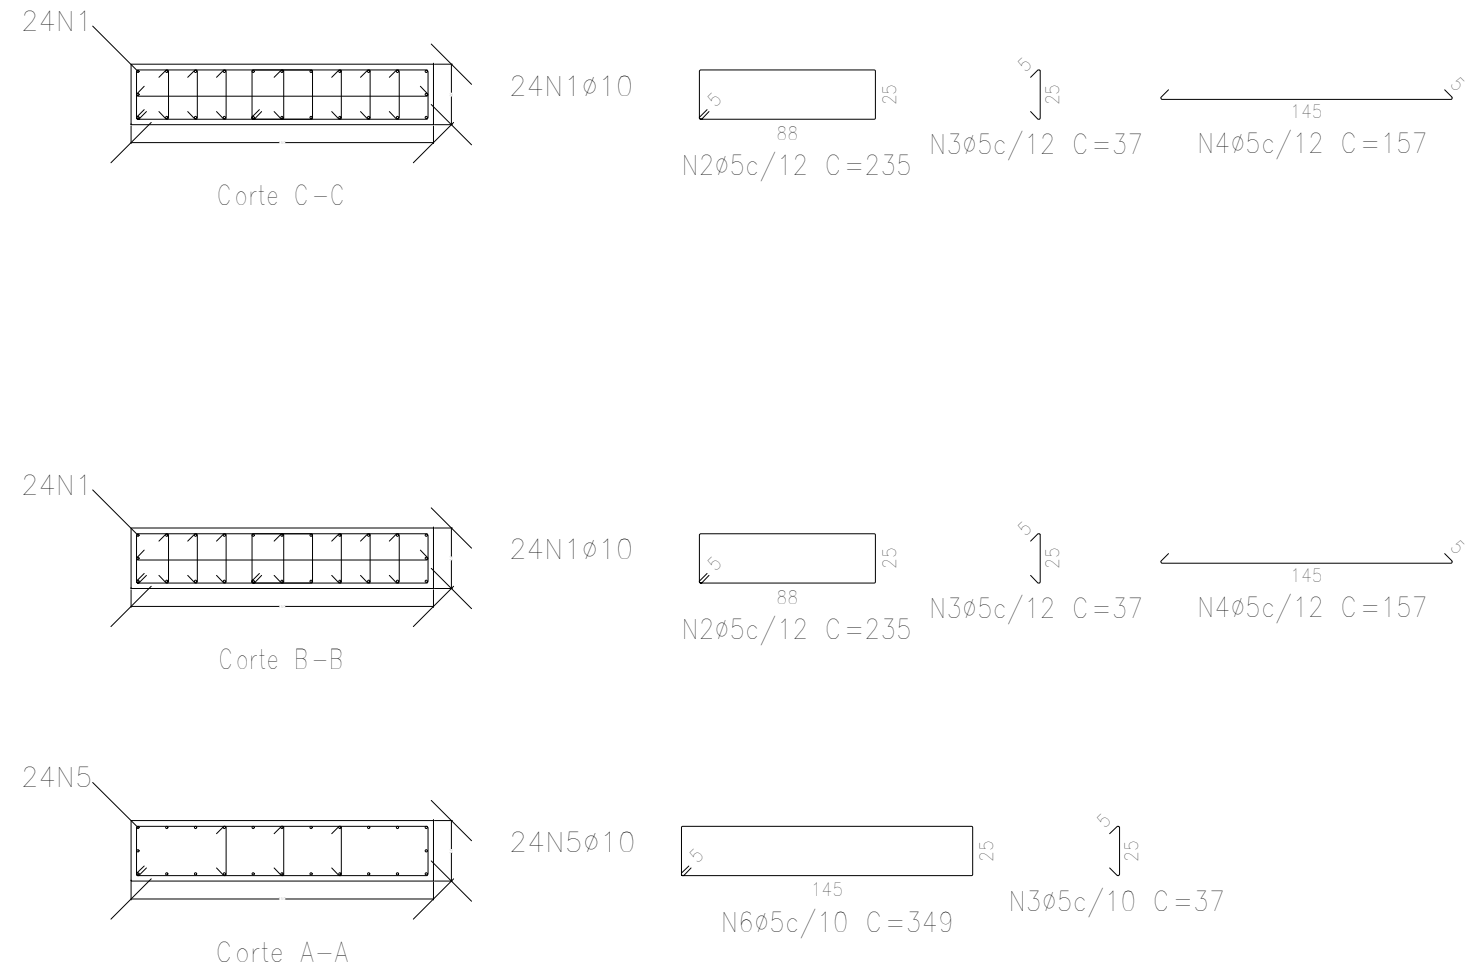



P1

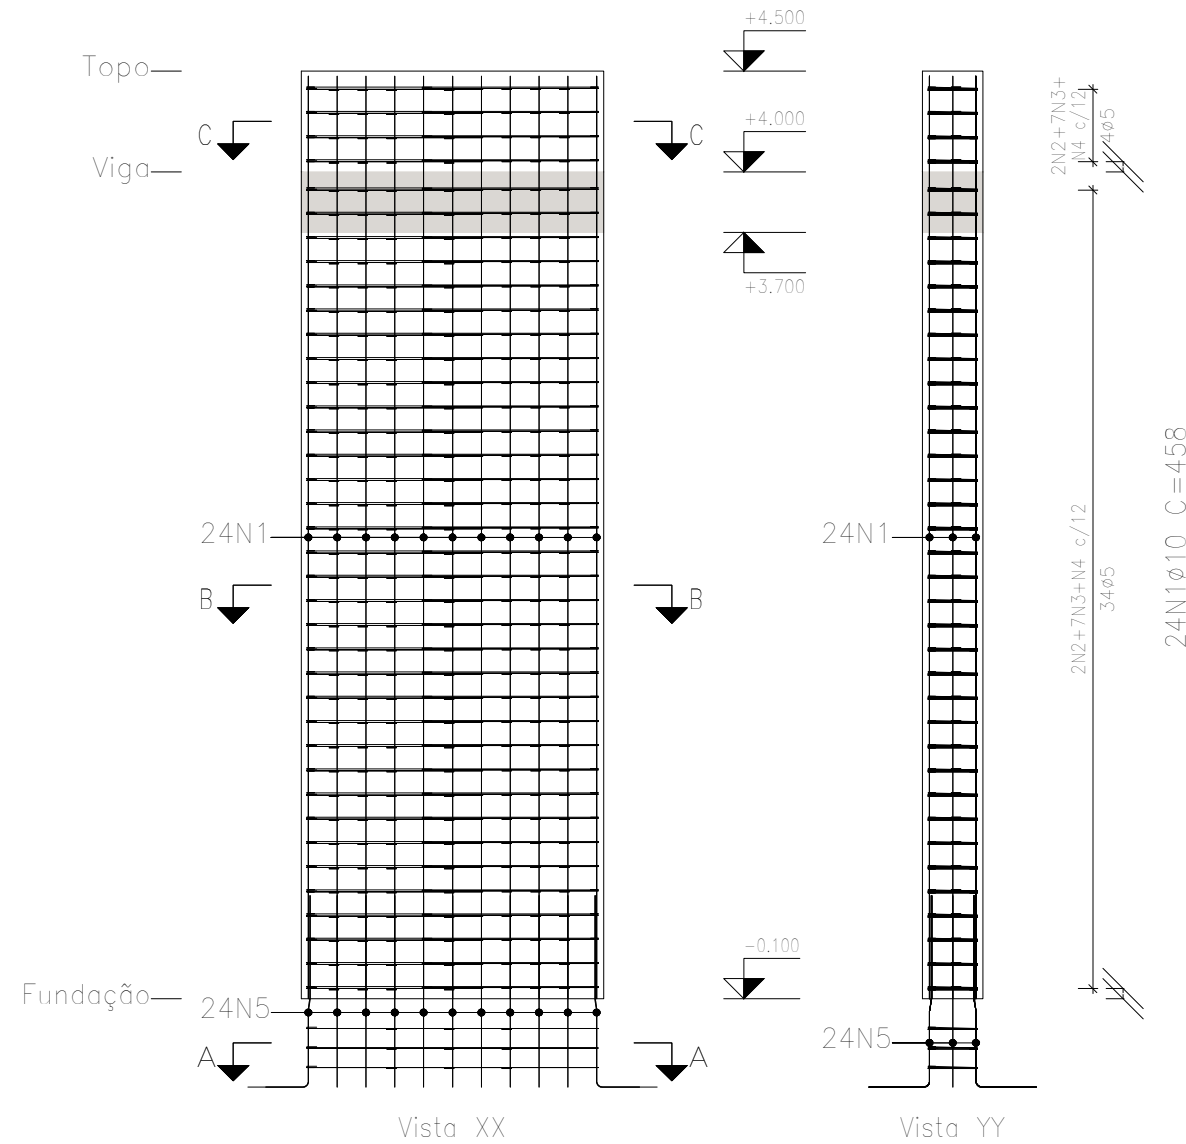

Elemento	Pos.	Diam.	Q.	Esquema (cm)	Comp. (cm)	Total (cm)	CA-50 (kg)	CA-60 (kg)	
P1	1	Ø10	24	458	458	10992	67.7		
	2	Ø5	76	88x235	235	17860		28.0	
	3	Ø5	275	25	37	10175		16.0	
	4	Ø5	38	145	157	5966		9.4	
	5	Ø10	24	38x51	125	3000	18.5		
	6	Ø5	3	145	349	1047		1.6	
Total+10%:							94.8	60.5	
							Ø5:	0.0	60.5
							Ø10:	94.8	0.0
							Total:	94.8	60.5

Pilares
Detalhamento ferragem
Concreto: FCK 25Mpa
Escala: 1:75

C00	22/12/2025	Inicial
 <p>MUNICÍPIO DE NOVA BASSANO Rua Silva Jardim, nº 505 CNPJ:87.502.894/0001-04</p>		
OBRA: PÓRTICO ESTÁDIO MUNICIPAL		
PROPRIETÁRIO: MUNICÍPIO DE NOVA BASSANO		
PROJETO: ESTRUTURAL - PILAR		
LOCALIZAÇÃO: AVENIDA BRASIL, 260		
RESPONSÁVEL MUNICÍPIO:	ÁREA 7,18 m ²	RESPONSÁVEL TÉCNICO: PRANCHA:
JOÃO PAULO MAROSO PREFEITO MUNICIPAL	ESCALA: 1:50	PÂMELA HENTZ CAPPELLARI ENG.ª CIVIL CREA-RS231775 02/02