

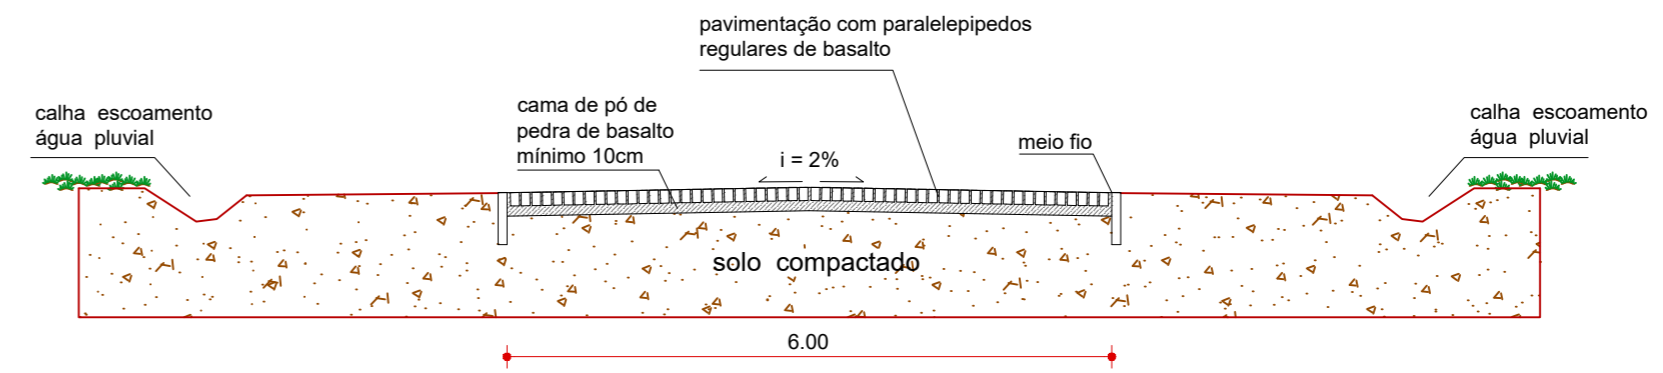
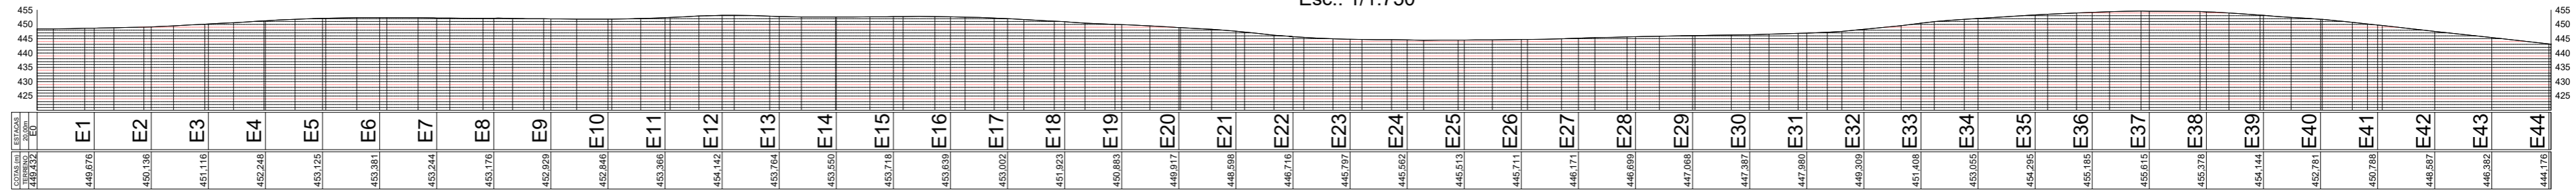


Perfil Longitudinal  
Esc.: 1/1.750

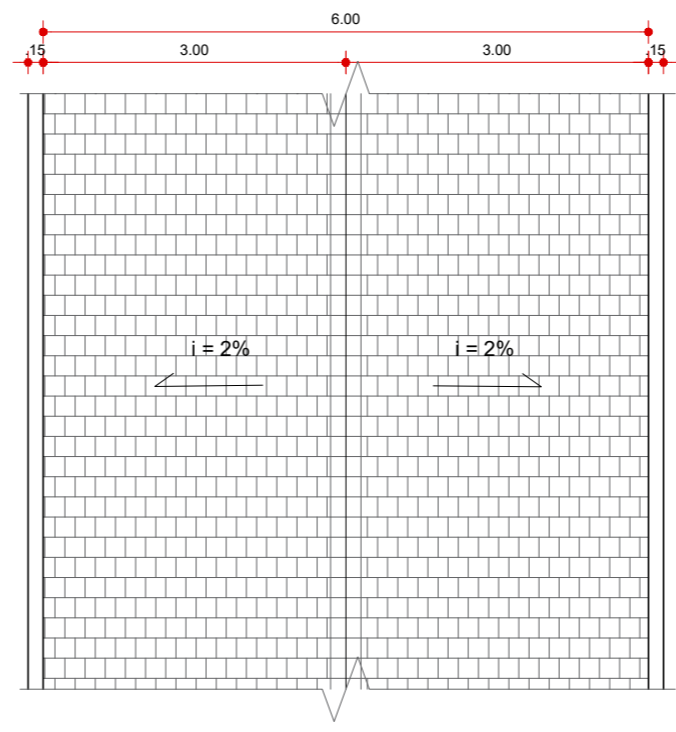


DETALHE GABARITOS E PERFIS  
SISTEMA VIÁRIO E DE INFRAESTRUTURA  
ESC. 1:75

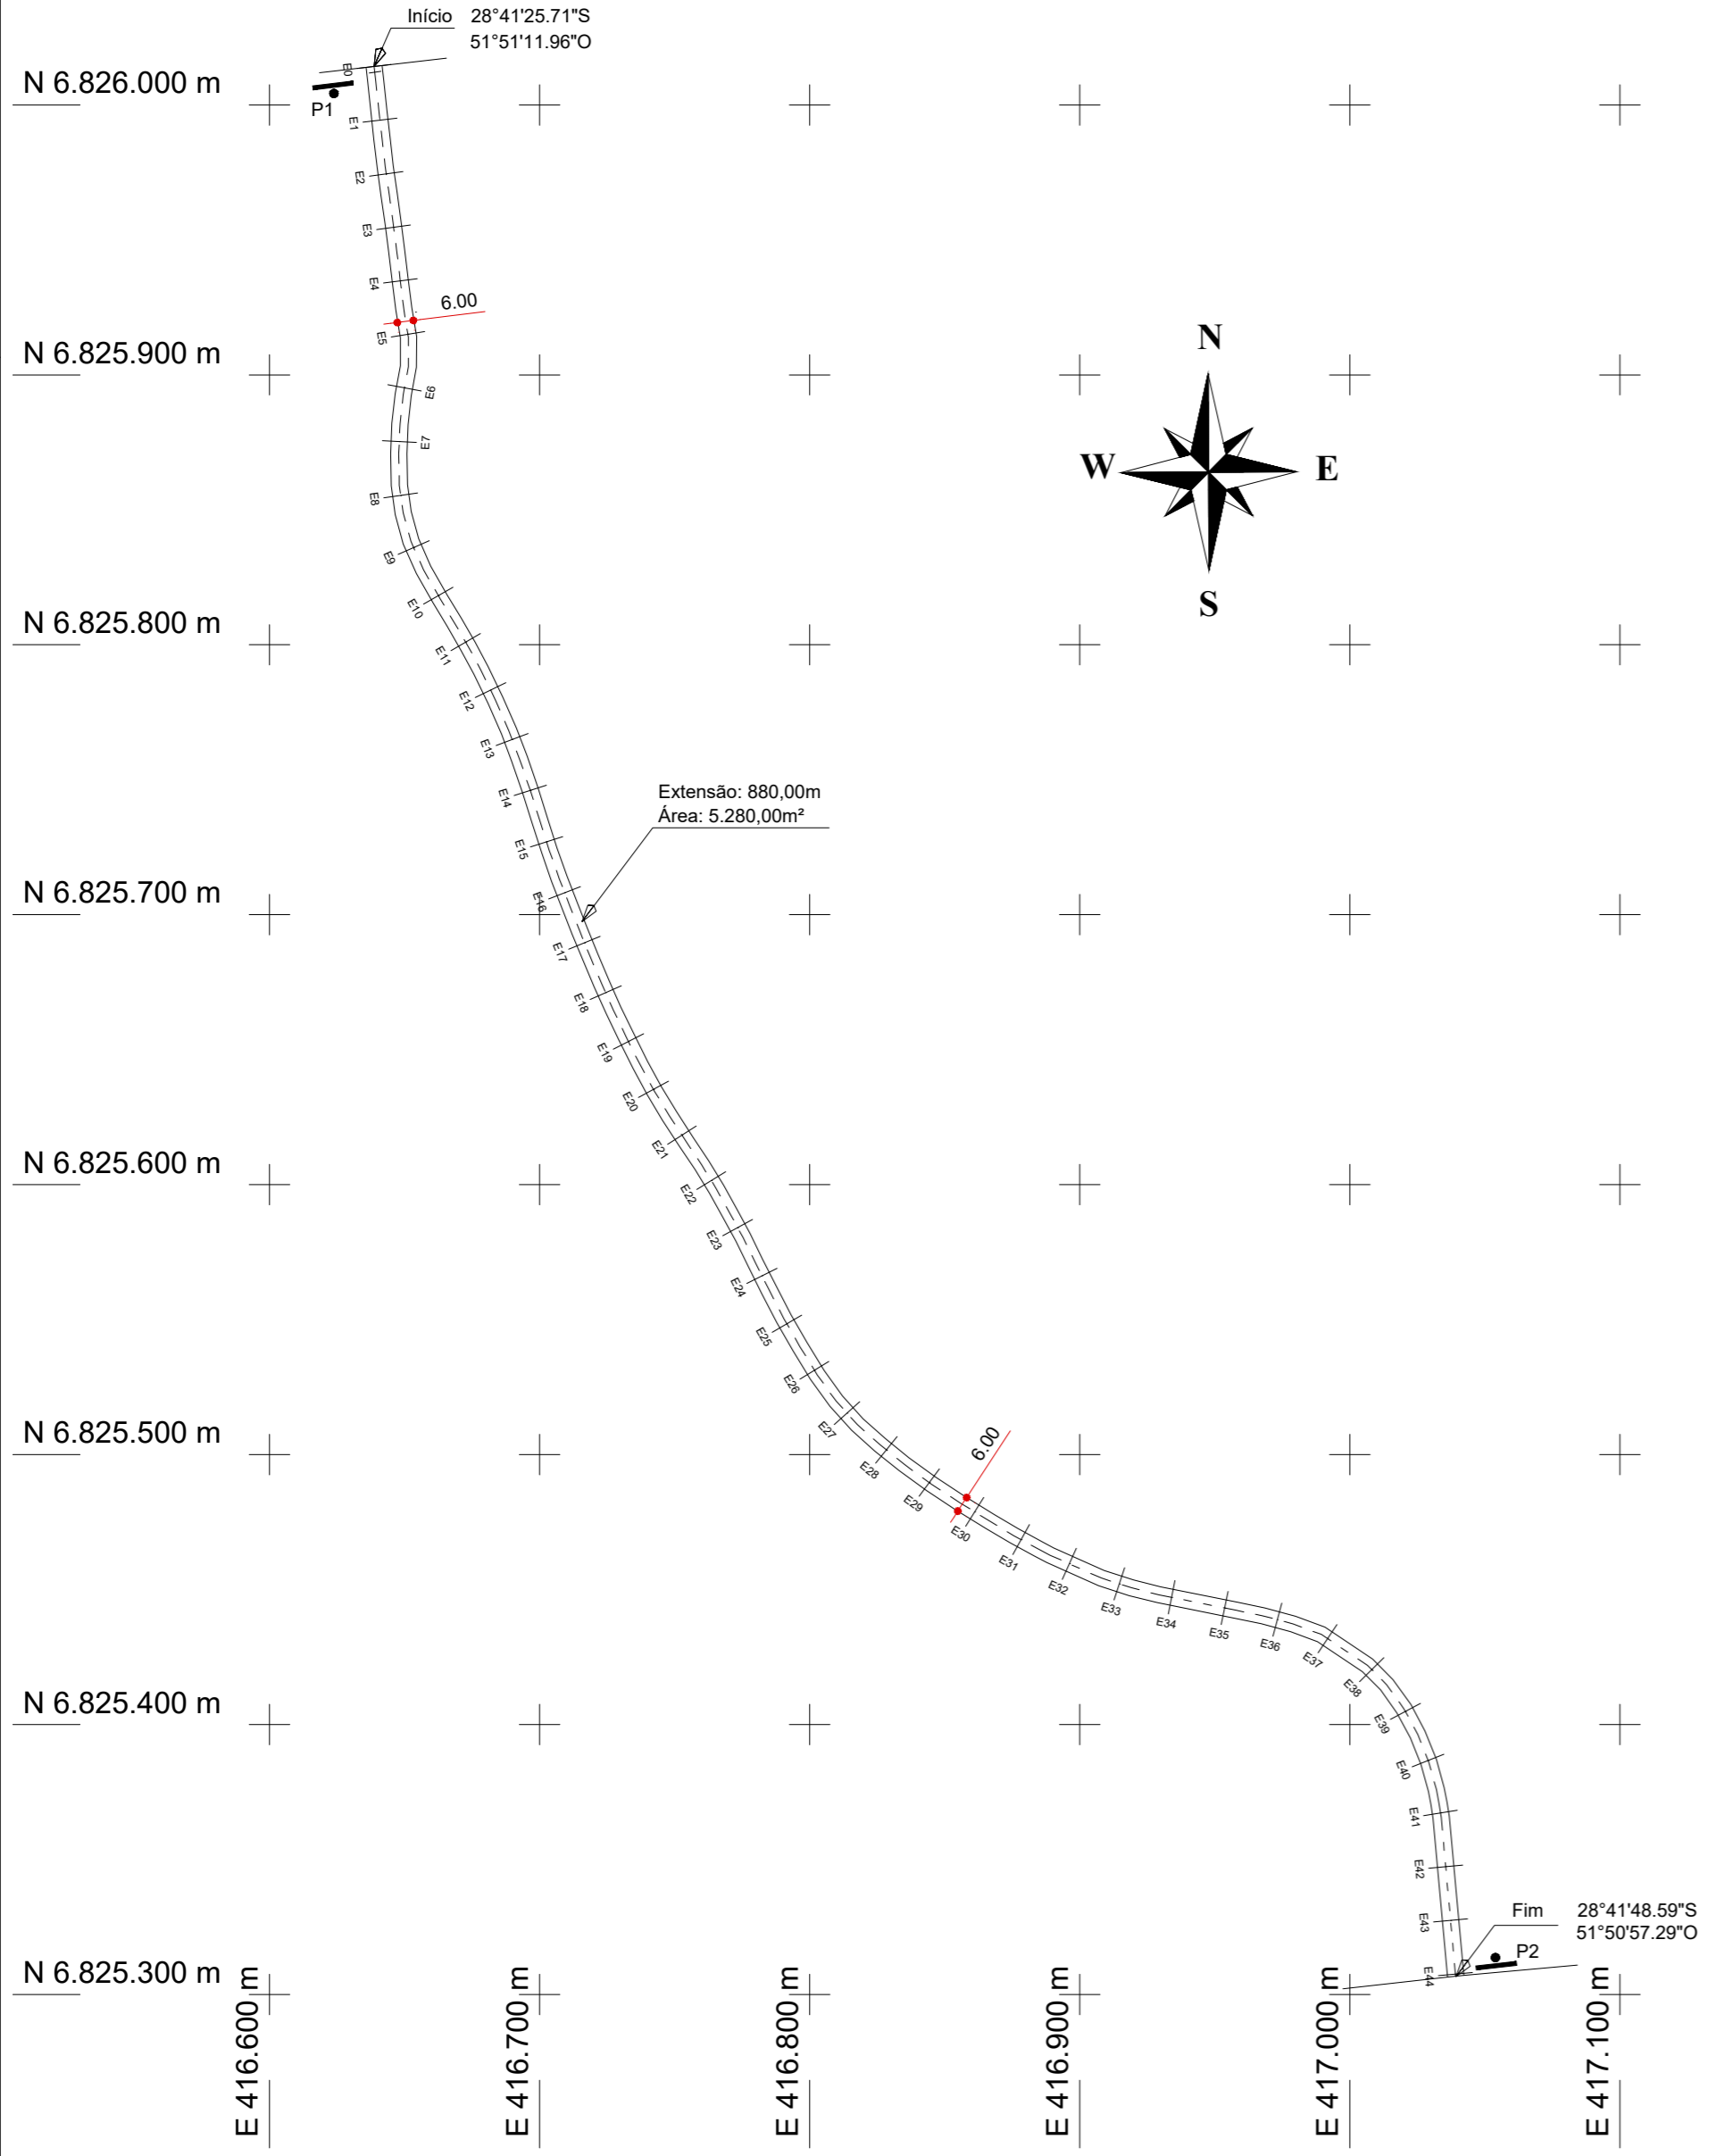

PLANTA BAIXA  
SISTEMA VIÁRIO E DE INFRA-ESTRUTURA



PLACAS P1=P2  
REGULAMENTAÇÃO DE LIMITE DE VELOCIDADE A 50KM/H (R-19), REDONDA, Ø600MM

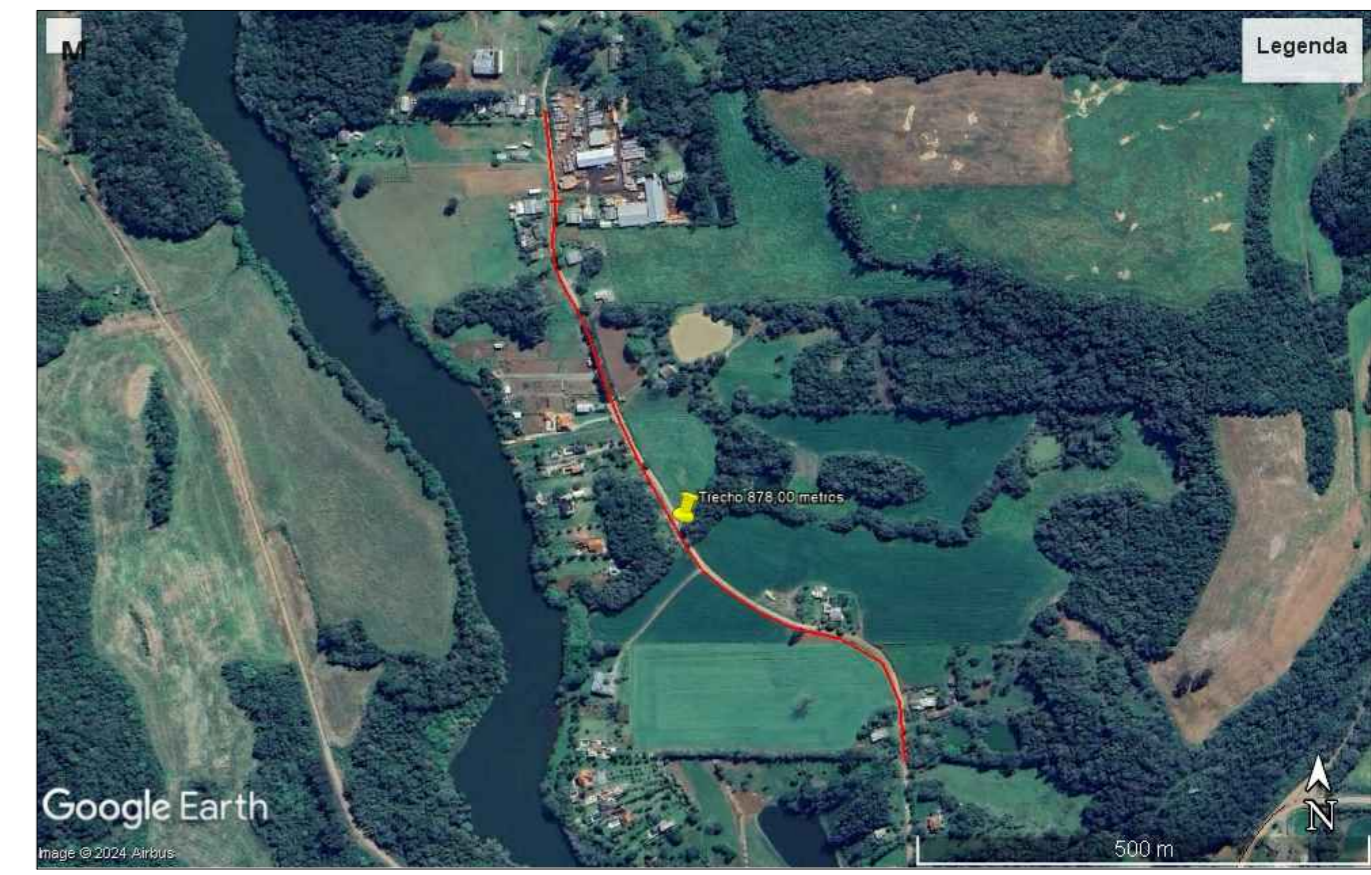

**PLANTA BAIXA**  
esc: 1/2500

C00	16/02/2026	Inicial
<p>MUNICÍPIO DE NOVA BASSANO Rua Silva Jardim, nº 505 CNPJ: 87.502.894/0001-04</p>		<p>OBRA: <b>PAVIMENTAÇÃO POLIÉDRICA</b></p> <p>PROPRIETÁRIO: <b>MUNICÍPIO DE NOVA BASSANO</b></p> <p>PROJETO: <b>PLANTAS BAIXAS / PERFIL / LOCALIZAÇÃO</b></p> <p>LOCALIZAÇÃO: <b>RUA DA HÍPICA, POVOADO ZANETTI</b></p>
RESPONSÁVEL MUNICÍPIO: <b>JOÃO PAULO MAROSO PREFEITO MUNICIPAL</b>	<p>RESPONSÁVEL TÉCNICO: <b>PÂMELA H. CAPPELLARI ENG.º CIVIL CREA-RS253223</b></p>	<p>PRANCHA: <b>01/01</b></p>
<p>Comprimento / Área 880 m / 5.280,00 m²</p> <p>ESCALA: Indicada</p>		