


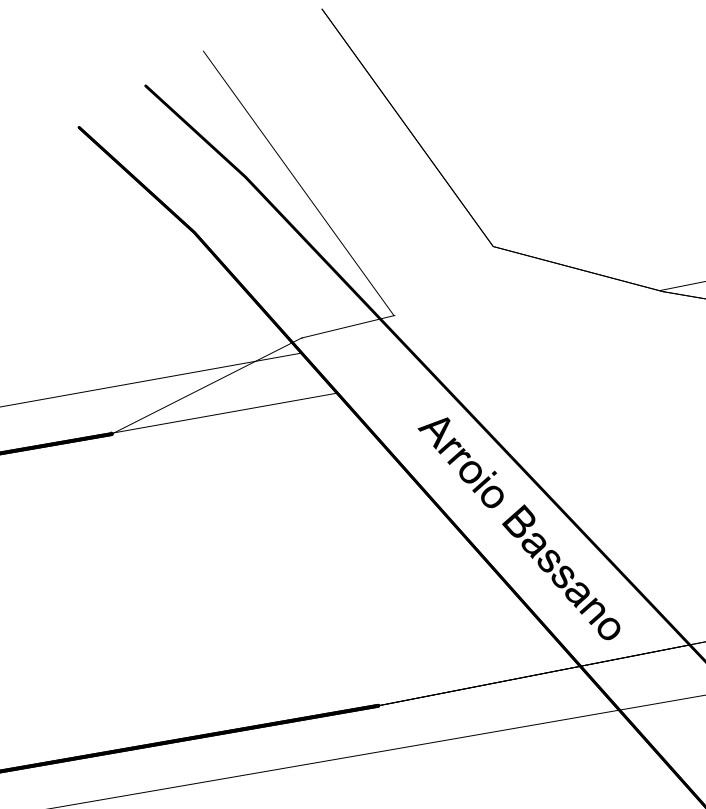


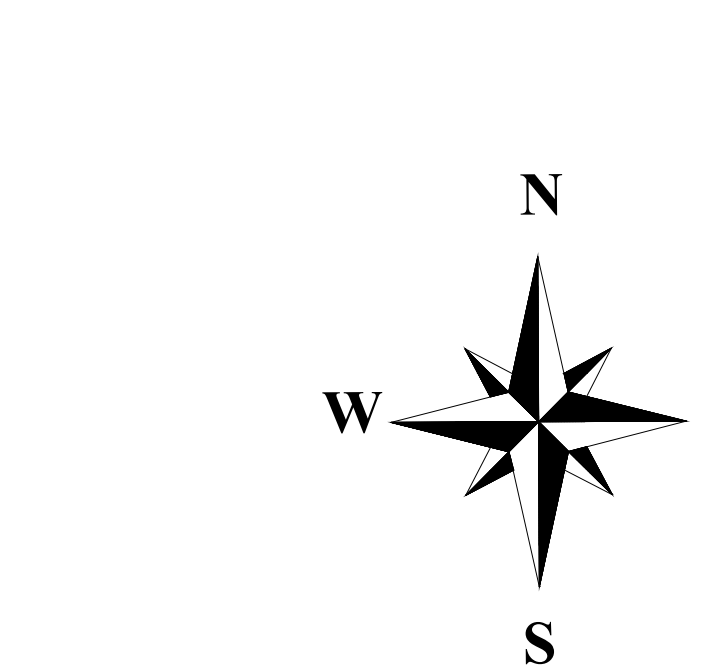


PLANTA DE SITUAÇÃO
esc: 1/5000

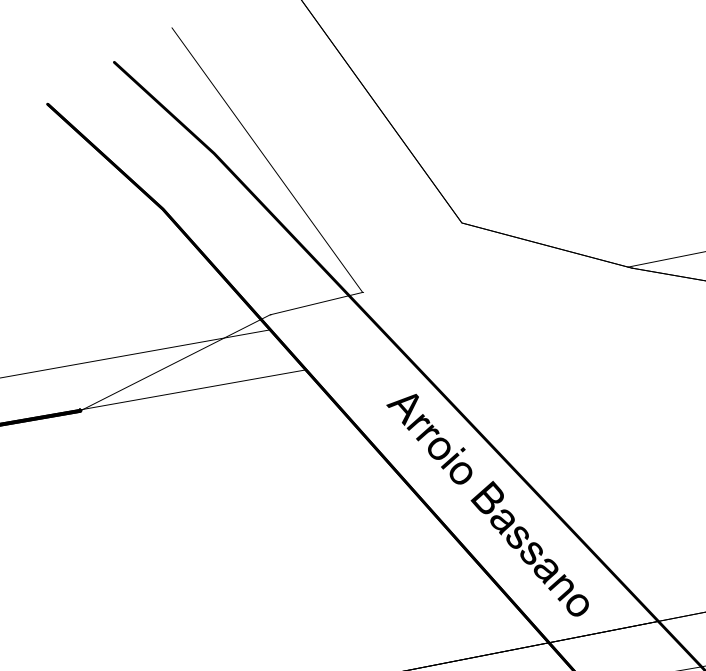


PLANTA BAIXA
esc: 1/500

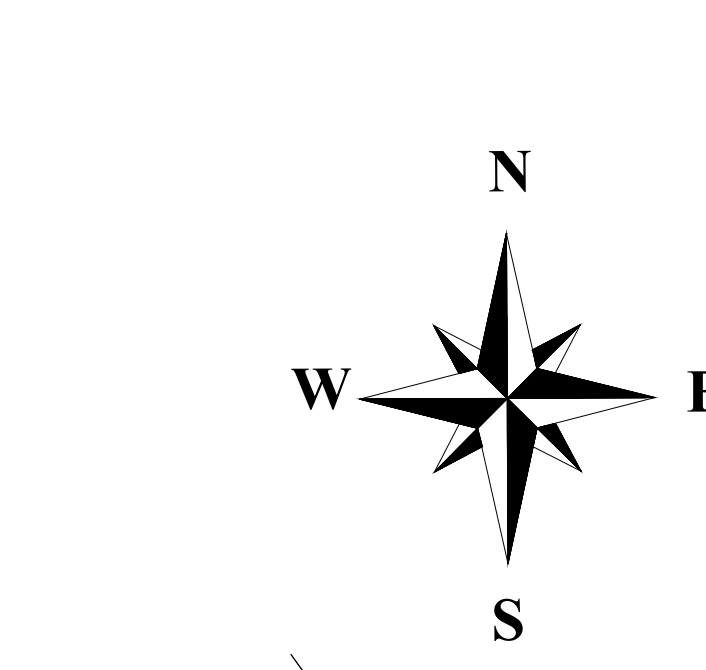

SINALIZAÇÃO VIÁRIA
esc: 1/500

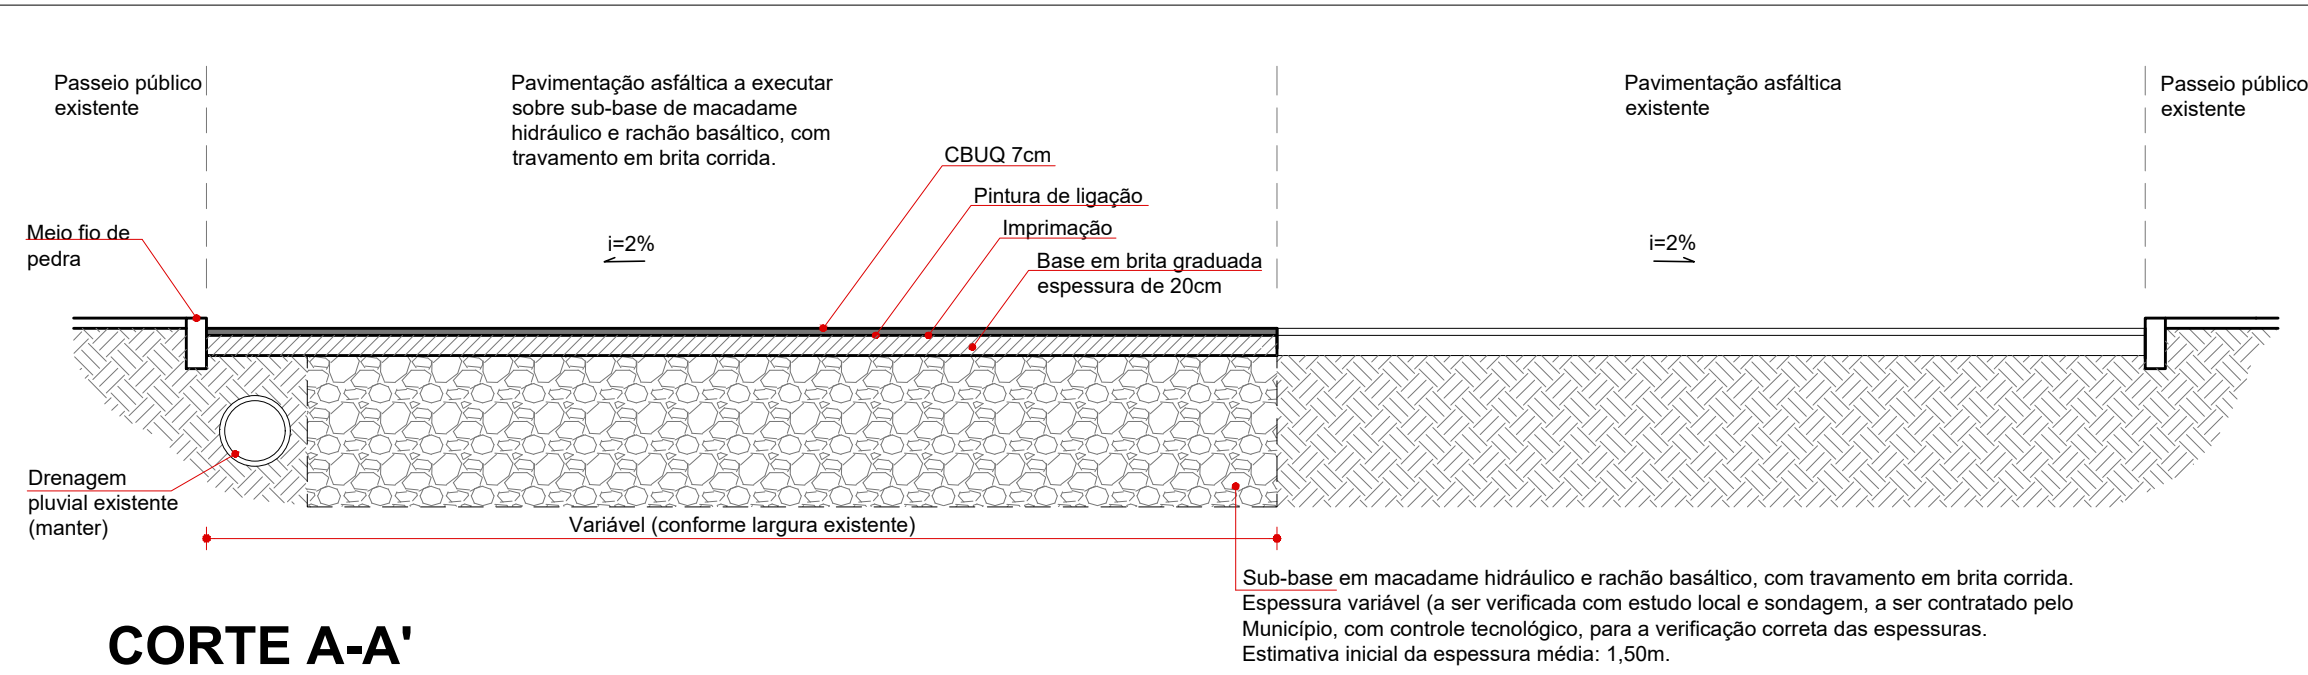


CORTE A-A'
esc: 1/75

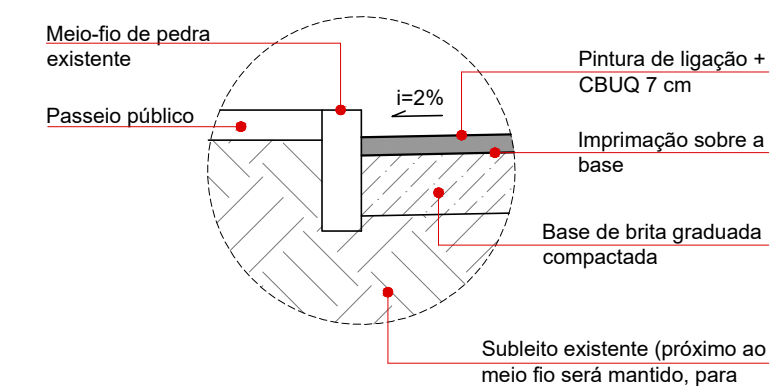


DETALHE DO PAVIMENTO
esc: 1/25


Área de pavimentação:
1.940,00 m²

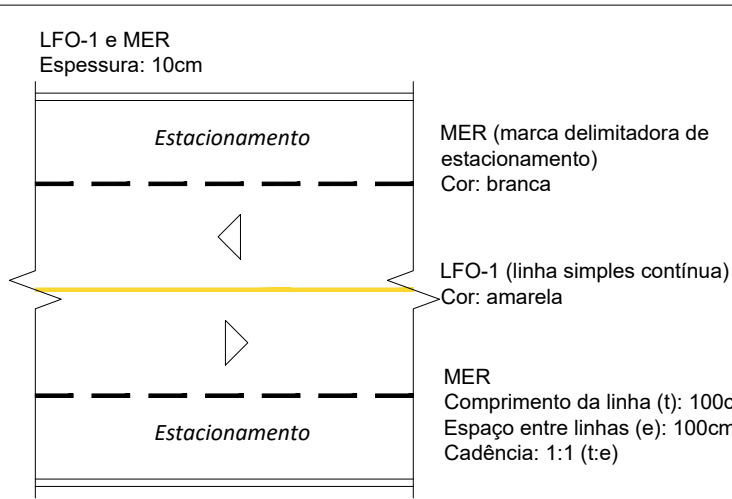


FTP-1 (DOIS SENTIDOS DE TRÁFEGO)
Faixa de travessia de pedestres
Cor: branca

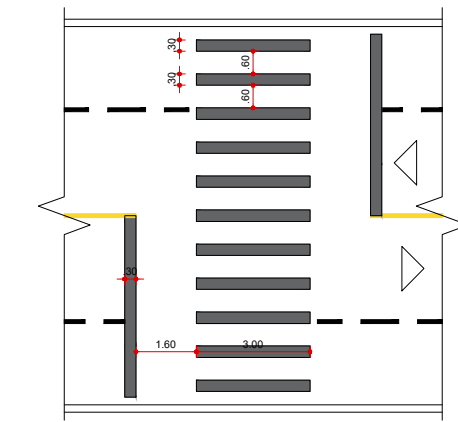

Coordenadas Geográficas
28°44'22.98" S
51°41'48.75" W

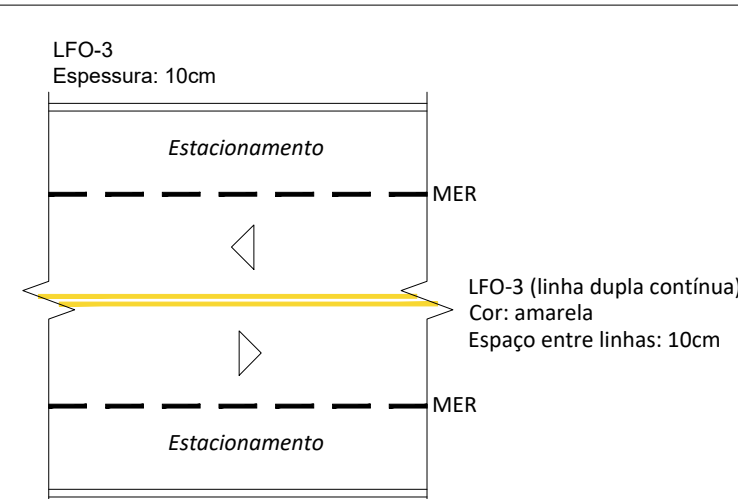

FE (DOIS SENTIDOS DE TRÁFEGO)
Faixa elevada de travessia de pedestres
Cor: branca

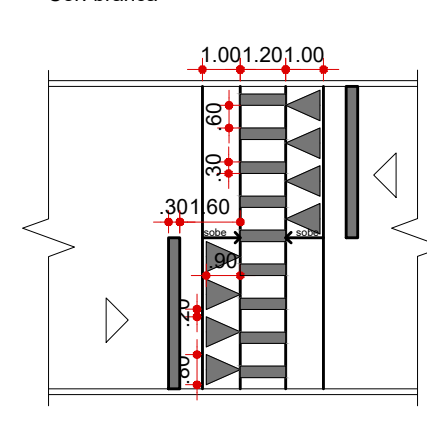

DET. SINALIZAÇÃO VIÁRIA
esc: 1/200

- OBSERVAÇÕES:
- TRECHO A EXECUTAR SOBRE PAVIMENTAÇÃO POLIÉDRICA DE BASALTO EXISTENTE (ÁREA DE ESTACIONAMENTO) E SOBRE BASE DE BRITA GRADUADA;
 - EXECUTAR PAVIMENTO ASFÁLTICO COM CBUQ 7 CM (IMPRIMAÇÃO + PINTURA DE LIGAÇÃO + CBUQ);
 - OBSERVAR CONCORDÂNCIA COM ACESSOS E VIAS TRANSVERSAIS;
 - MANTER INCLINAÇÃO NO PAVIMENTO, DIRECIONANDO ÁGUA PLUVIAL PARA AS SARJETAS;
 - DRENAGEM URBANA DEVERÁ SER MANTIDA E BOCAS DE LOBO EXISTENTES DEVERÁ SER PRESERVADAS.

C00	19/05/2026	Inicial
 MUNICÍPIO DE NOVA BASSANO Rua Silva Jardim, nº 505 CEP: 97.505-000/0001-04		
OBRA: PAVIMENTAÇÃO ASFÁLTICA EM CBUQ		
PROPRIETÁRIO: MUNICÍPIO DE NOVA BASSANO		
PROJETO: PLANTAS BAIXAS E DETALHAMENTOS		
LOCALIZAÇÃO: Avenida Brasil		
RESPONSÁVEL MUNICÍPIO: JOÃO PAULO MAROSO PREFEITO MUNICIPAL	ÁREA: 1.940,00 m² ESCALA: Indicada	RESPONSÁVEL TÉCNICO: PRANCHA: 01/01