

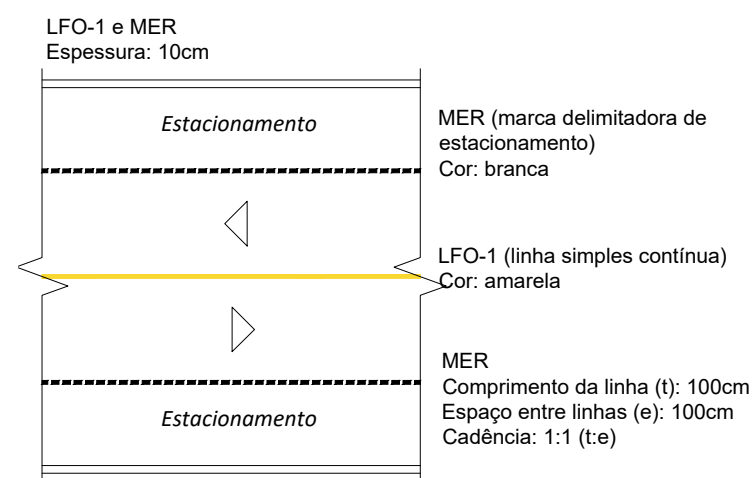


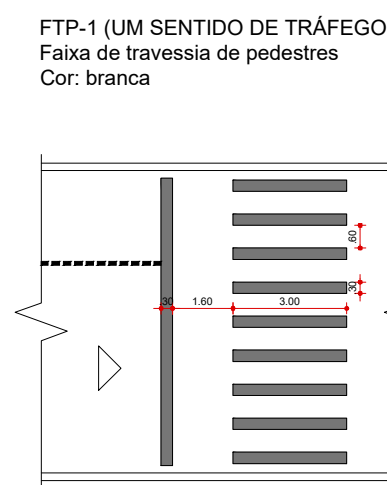


esc: 1/5000

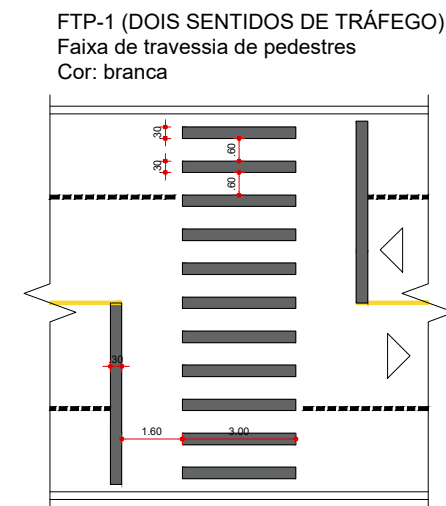


esc: 1/200

**OBSERVAÇÕES:**


- TRECHO A EXECUTAR SOBRE PAVIMENTAÇÃO POLIÉDRICA DE BASALTO EXISTENTE;
- EXECUTAR RECAPEAMENTO ASFÁLTICO COM CBUQ 6 CM (REGULARIZAÇÃO 3 CM + CAPA 3 CM);
- OBSERVAR CONCORDÂNCIA COM ACESSOS E VIAS TRANSVERSAIS;
- MANTER INCLINAÇÃO NO PAVIMENTO, DIRECIONANDO ÁGUA PLUVIAL PARA AS SARJETAS;
- DRENAÇÃO URBANA DEVERÁ SER MANTIDA E BOCAS DE LOBO EXISTENTES DEVERÃO SER PRESERVADAS.

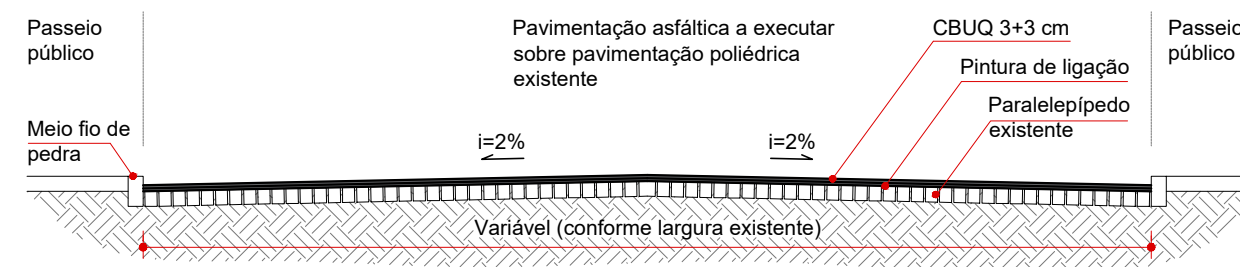


esc: 1/75

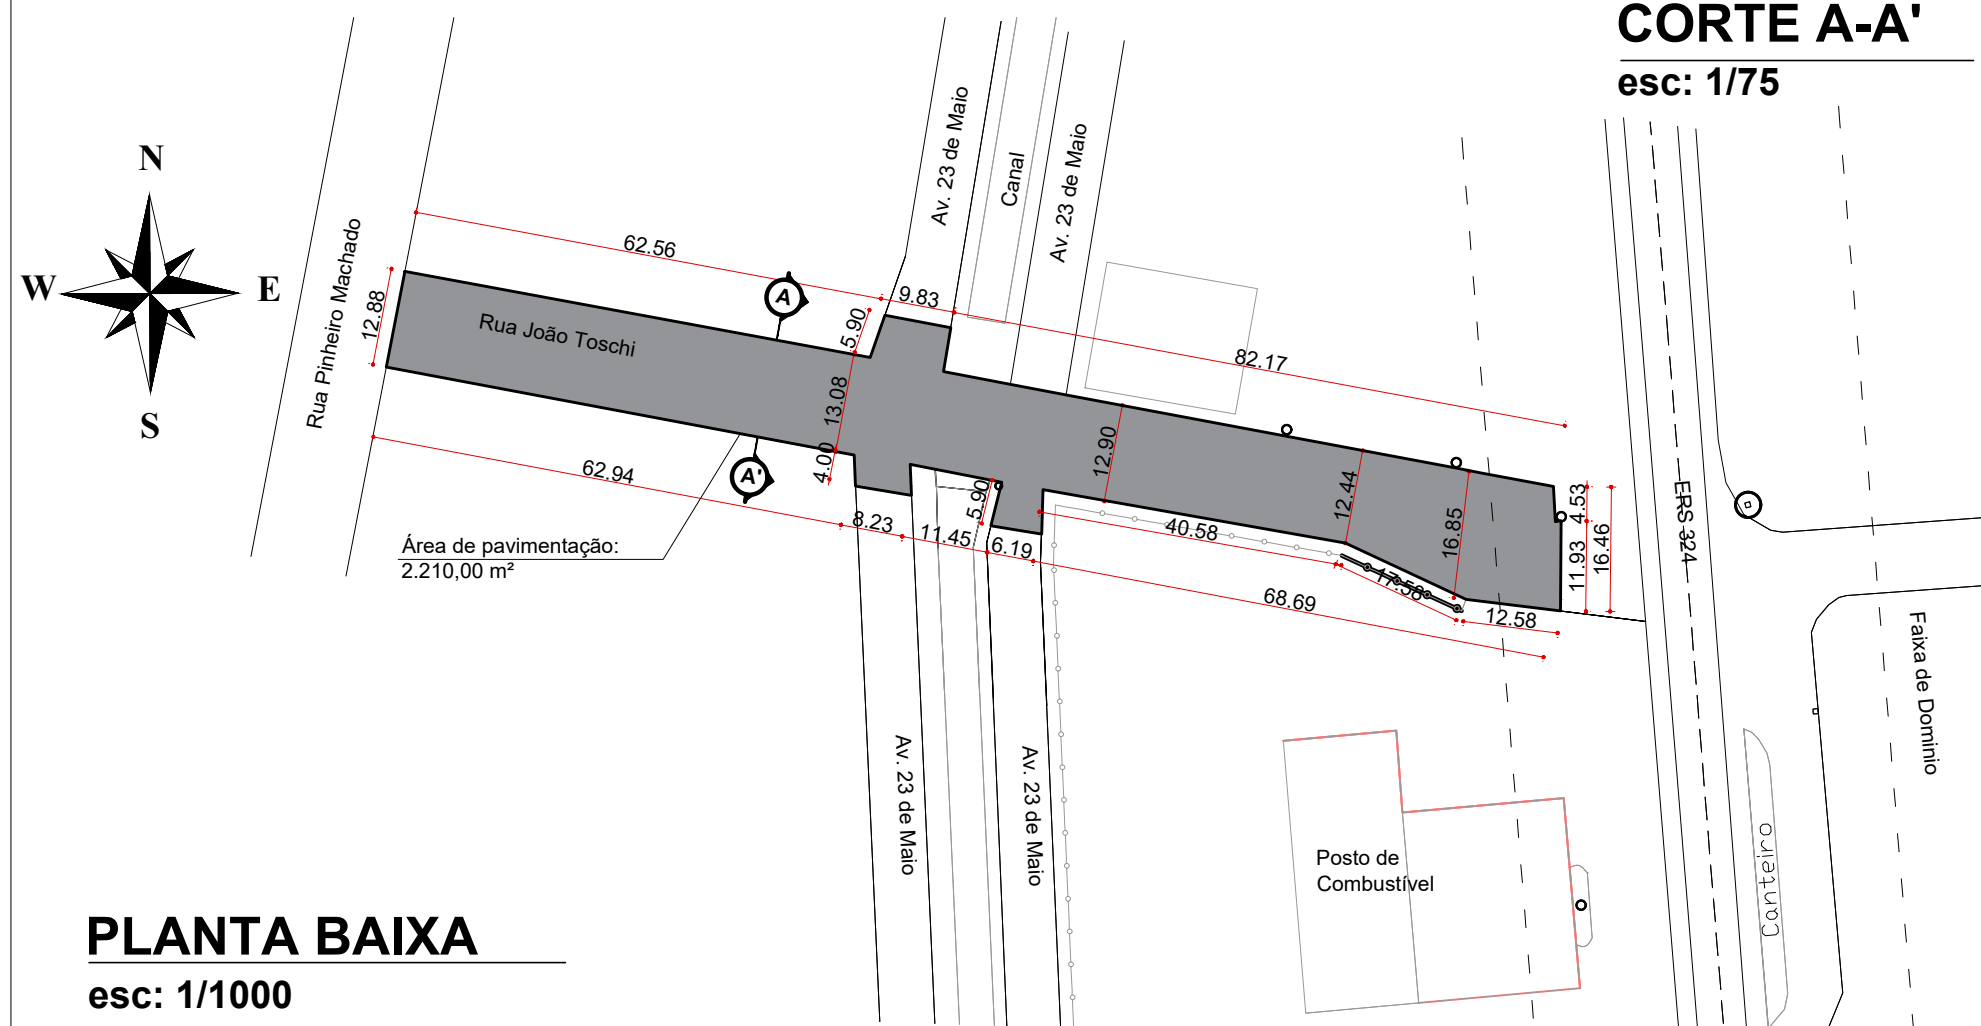

esc: 1/1000

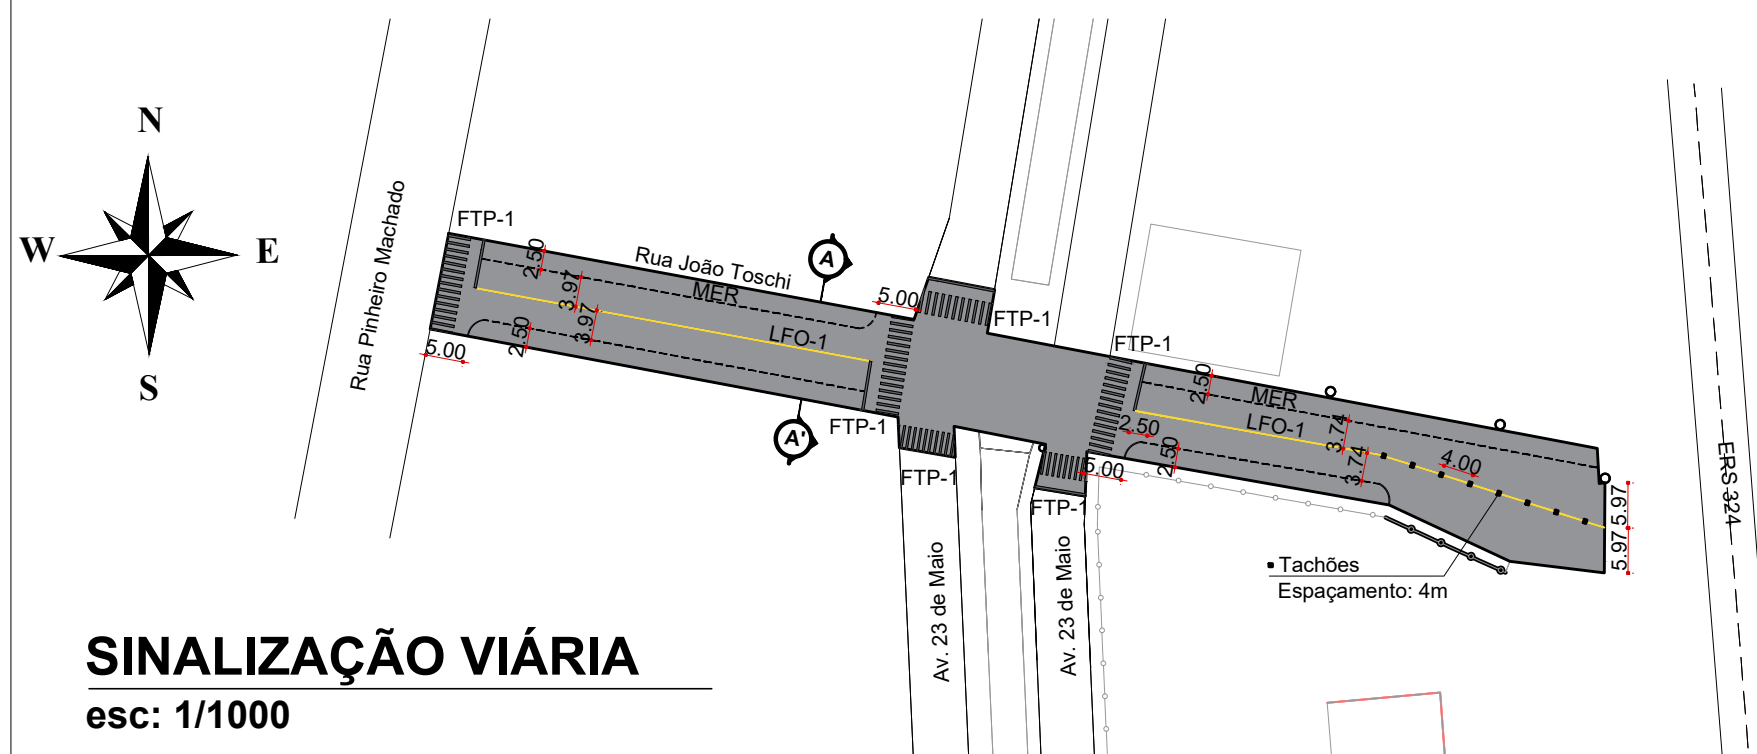

esc: 1/1000

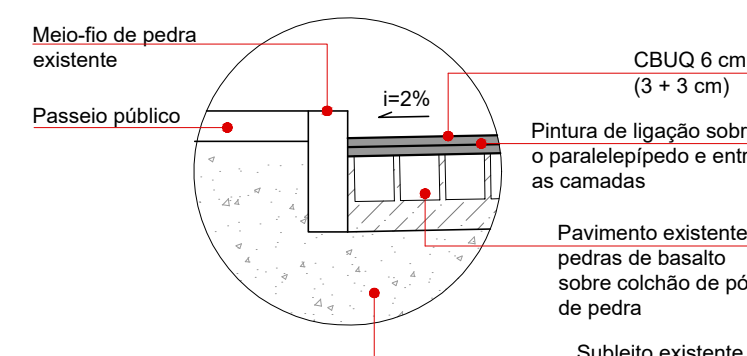

esc: 1/25

C00	19/05/2026	Inicial
 MUNICÍPIO DE NOVA BASSANO Rua Silva Jardim, nº 505 CNPJ: 87.502.894/0001-04		OBRA: PAVIMENTAÇÃO ASFÁLTICA EM CBUQ PROPRIETÁRIO: MUNICÍPIO DE NOVA BASSANO PROJETO: PLANTAS BAIXAS E DETALHAMENTOS LOCALIZAÇÃO: RUA JOÃO TOSCHI
RESPONSÁVEL MUNICÍPIO: JOÃO PAULO MAROSO PREFEITO MUNICIPAL		ÁREA 2.210,00 m² ESCALA: Indicada
		RESPONSÁVEL TÉCNICO: PÂMELA H. CAPELLARI ENG.º CIVIL CREA-RS231775
		PRANCHA: 01/01