


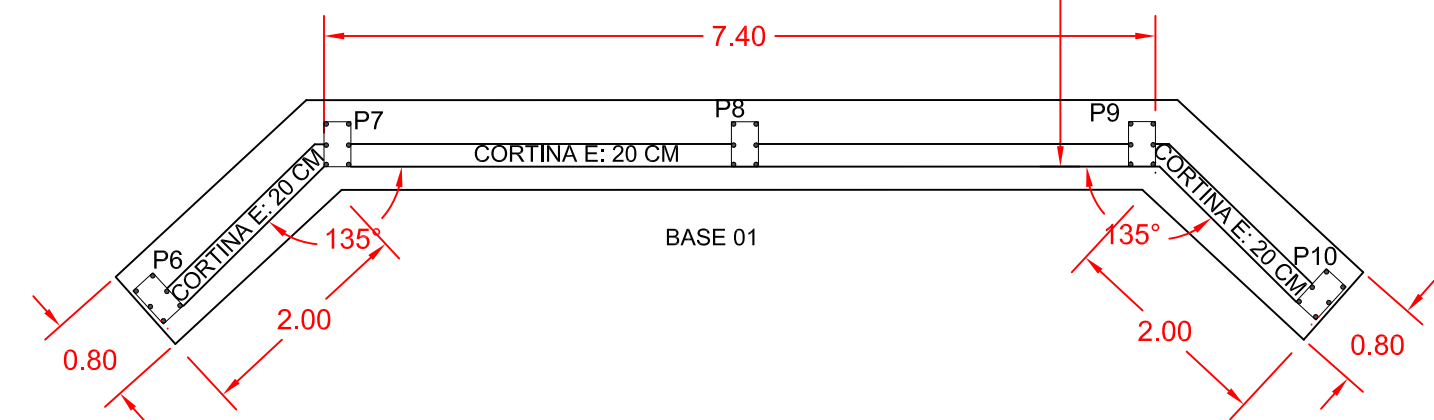
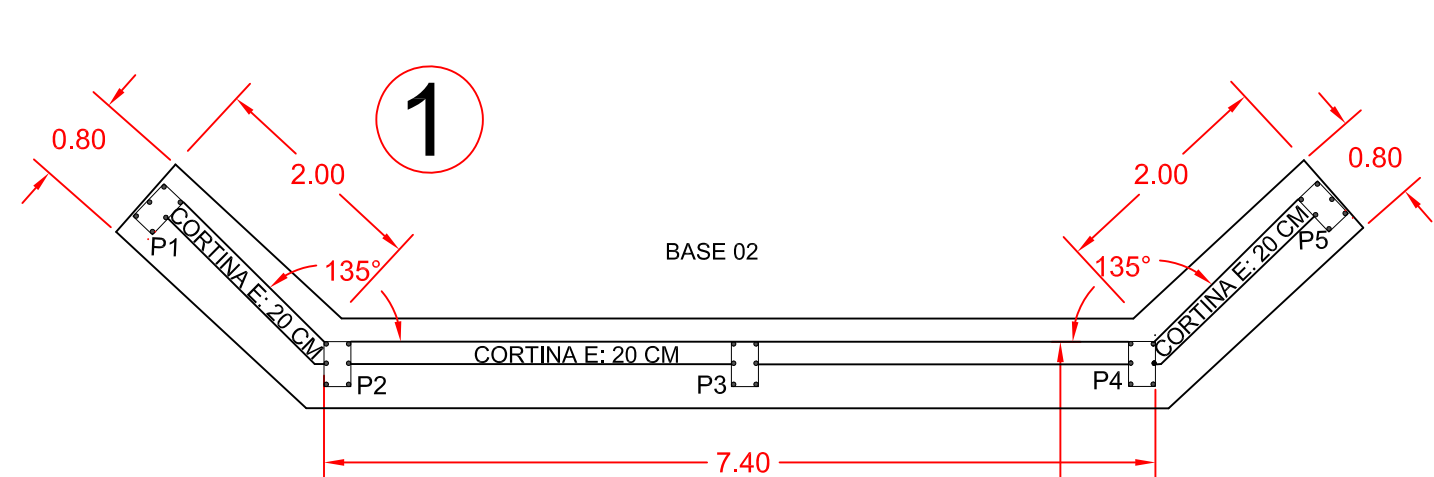


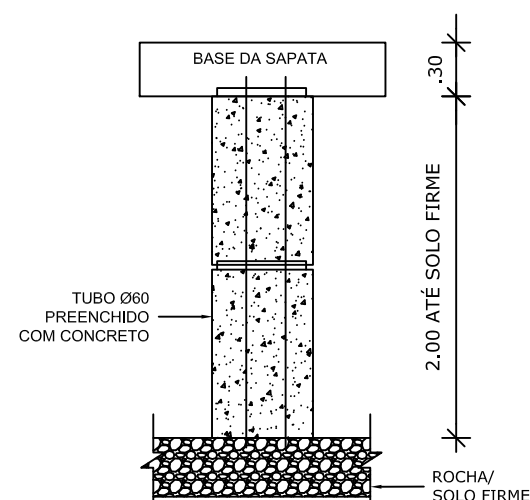

PLANTA LOCAÇÃO DOS PILARES E BASES
esc 1/50

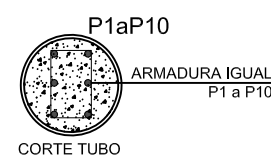


DETALHE DA FUNDAÇÃO
esc 1/50

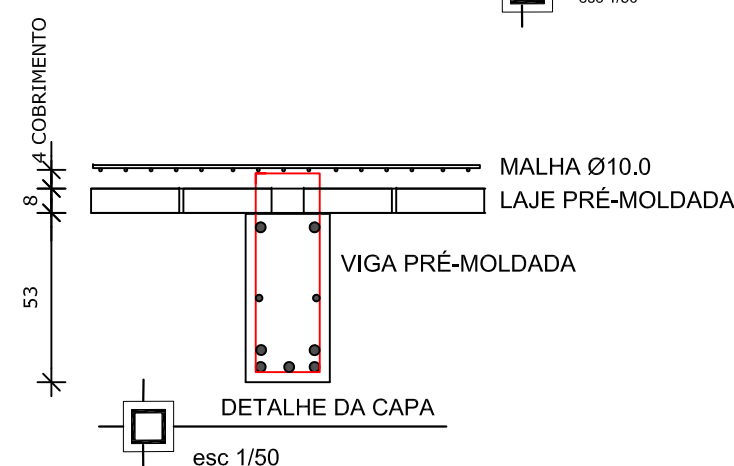


DETALHE DA CAPA

esc 1/50

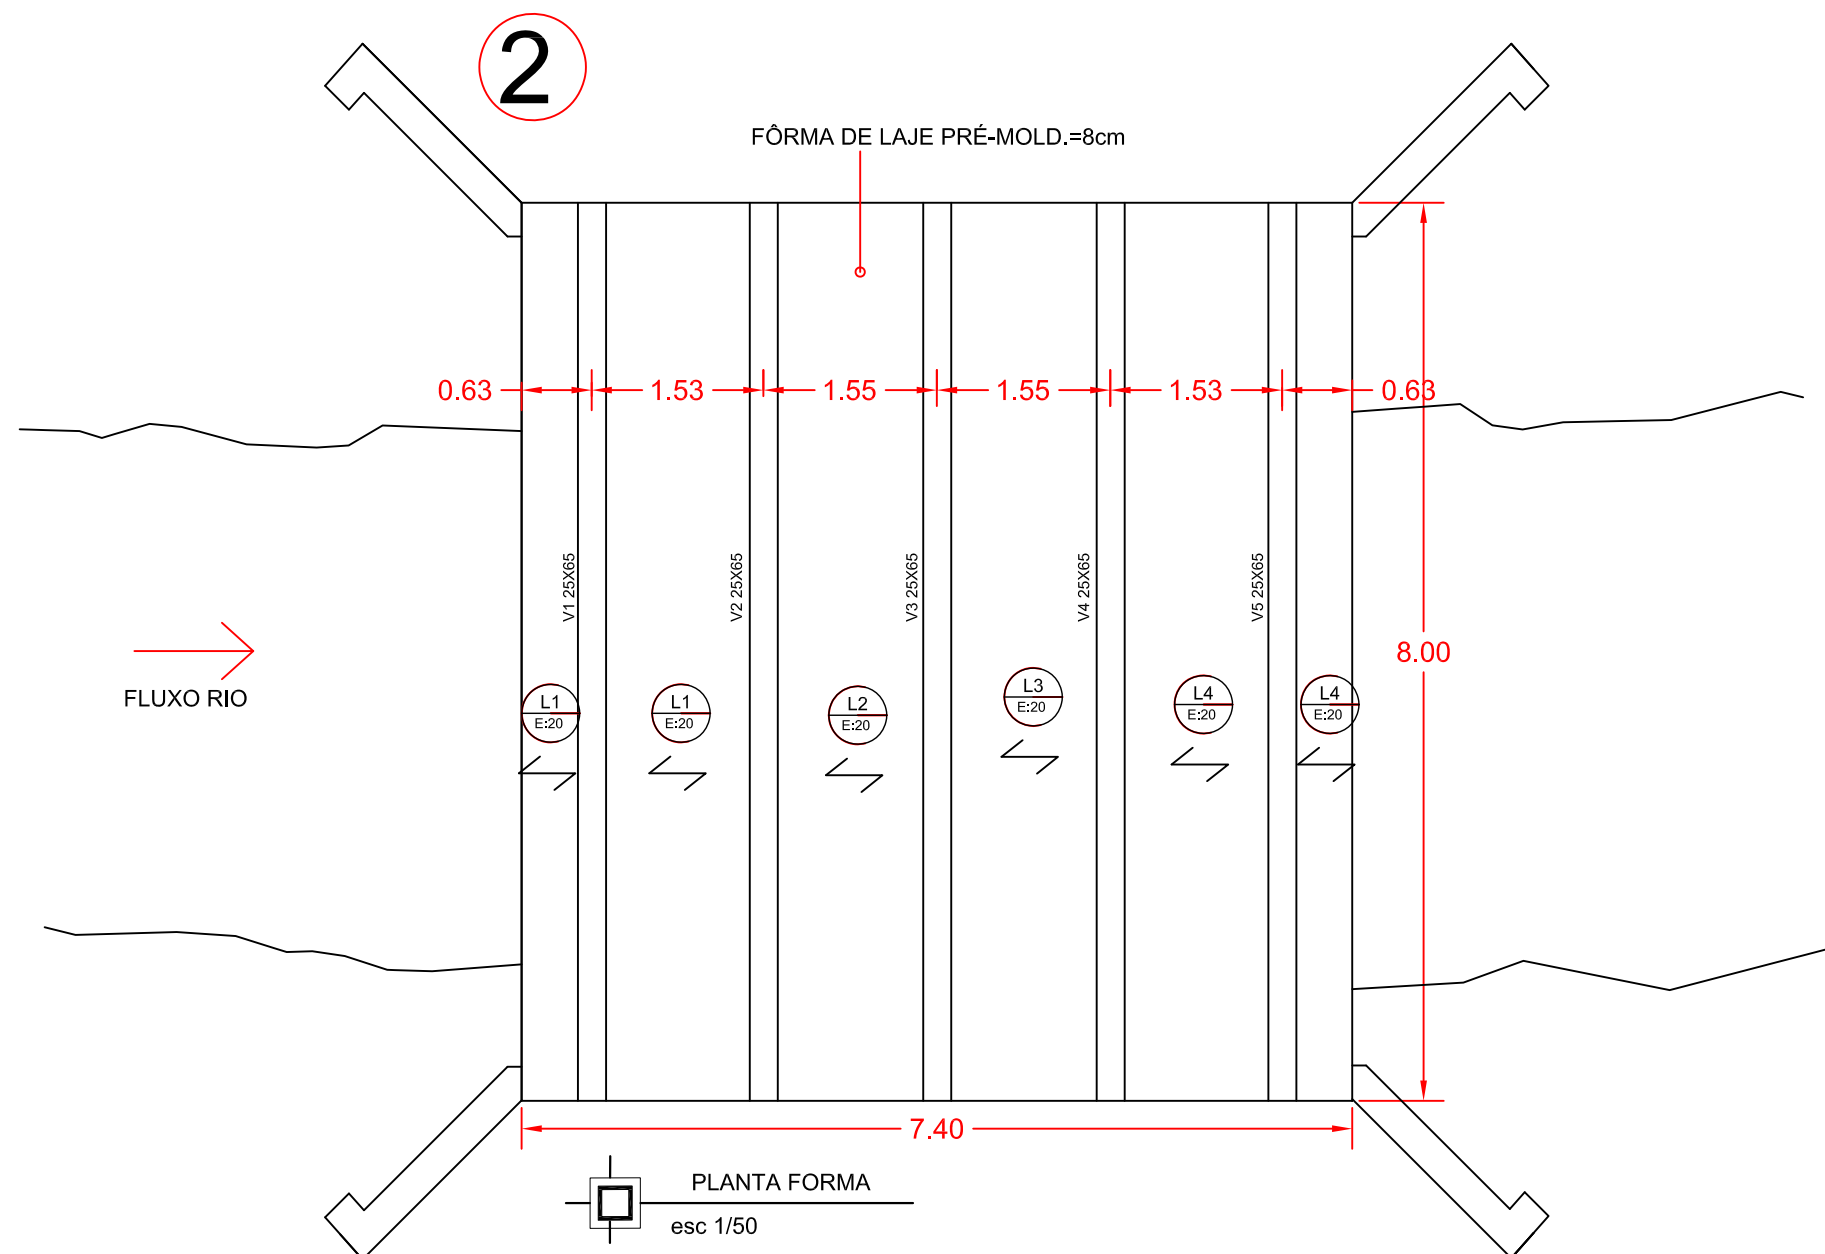


PLANTA FORMA
esc 1/50

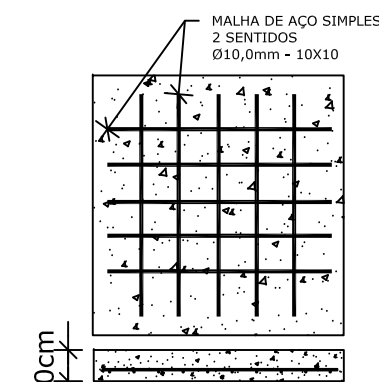

DETALHE DAS ARMADURAS DA LAJE

esc 1/50

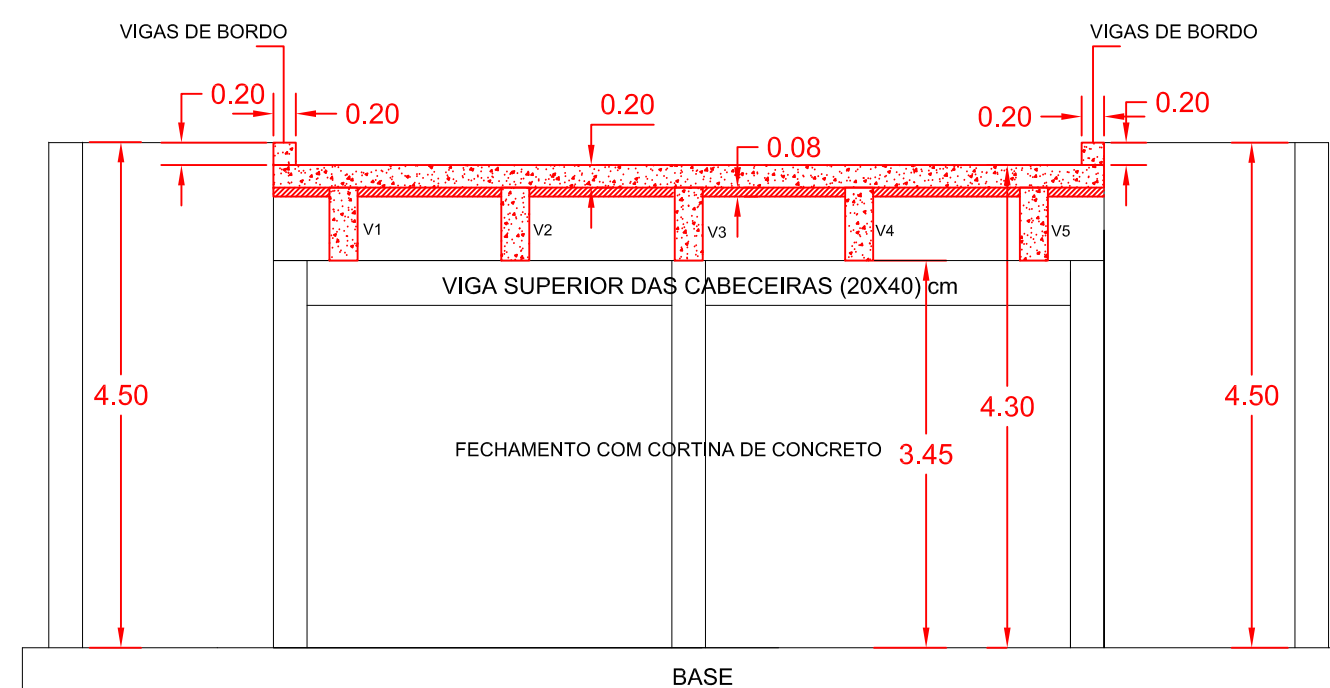

DETALHES VIGAS DE BORDO E VIGA SUPERIOR CABECEIRAS
esc 1/50

[Signature]

Assinado de forma digital por
augusto ben
DN: cn=augusto ben, o=ou,
email=soluzione.seg@gmail.com,
c=BR
Dados: 2025.11.29 09:29:56 -03'00'



SERV. DE ENGENHARIA E GESTÃO PÚBLICA
CNPJ: 36.082.044/0001-55 CREA-RS 243025
FONE: (54) 991256635 / (54) 991600841
EMAIL: solucao.seg@gmail.com
NOVA ARAÇÁ / RS CEP: 95350-000

MUNICIPIO DE NOVA BASSANO - RS
PROJETO DE PONTE

PROPRIETÁRIO:
JOAO PAULO MAROSO:35404094087

Assinado de forma digital por JOAO PAULO MAROSO:35404094087
Dados: 2025.12.01 09:31:21 -0300'

JOÃO PAULO MAROSO - Prefeito Municipal

OBRA:
PONTE 01 DE CONCRETO 7,00X8,00m

ENDEREÇO DA OBRA:
ARROIO ATANÁSIO - ESTRADA LINHA 13

ANEXO I-B

RESPONSÁVEL TÉCNICO:

AUGUSTO BEN
ENGENHEIRO CIVIL
CREA-RS 236427

DESCRIÇÃO:
PLANTA BAIXA DA ESTRUTURA,
PROJETO ESTRUTURAL E DETALHES

ESCALA:	Indicad
DATA:	NOV.202

da	ÁREA:	PRANCHA:
25	56,00m ²	

02