


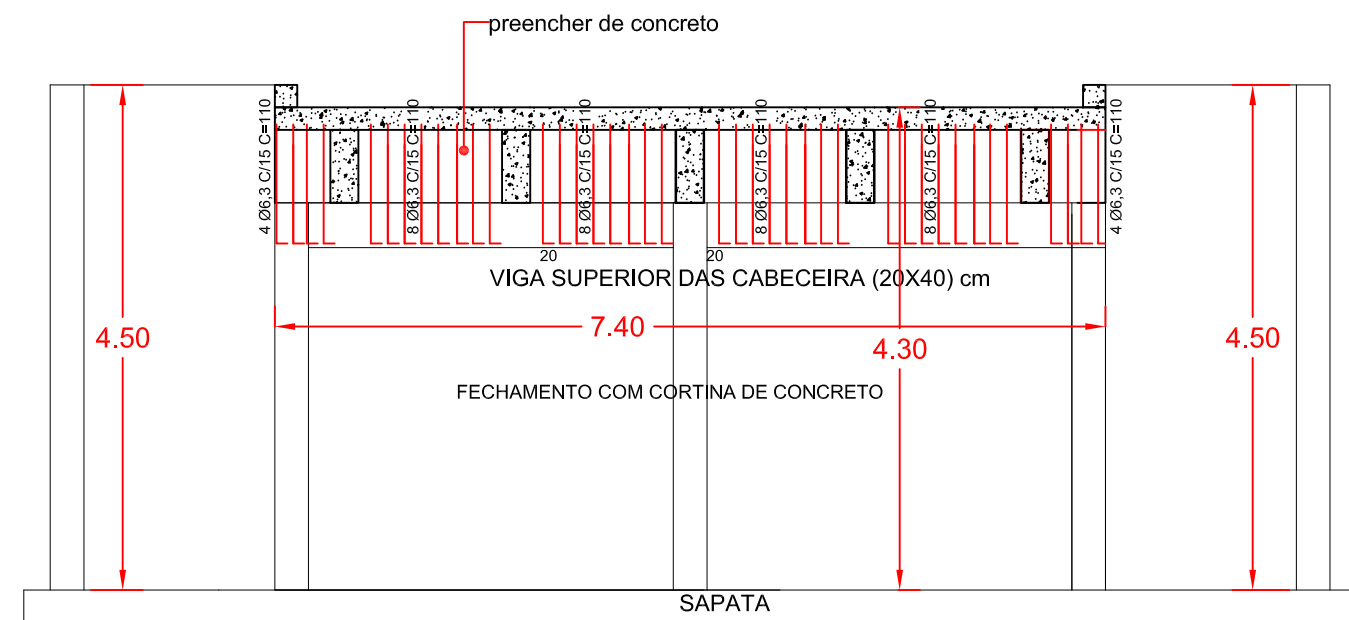
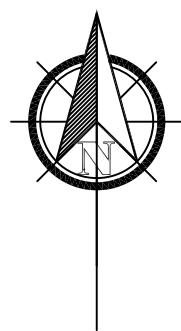


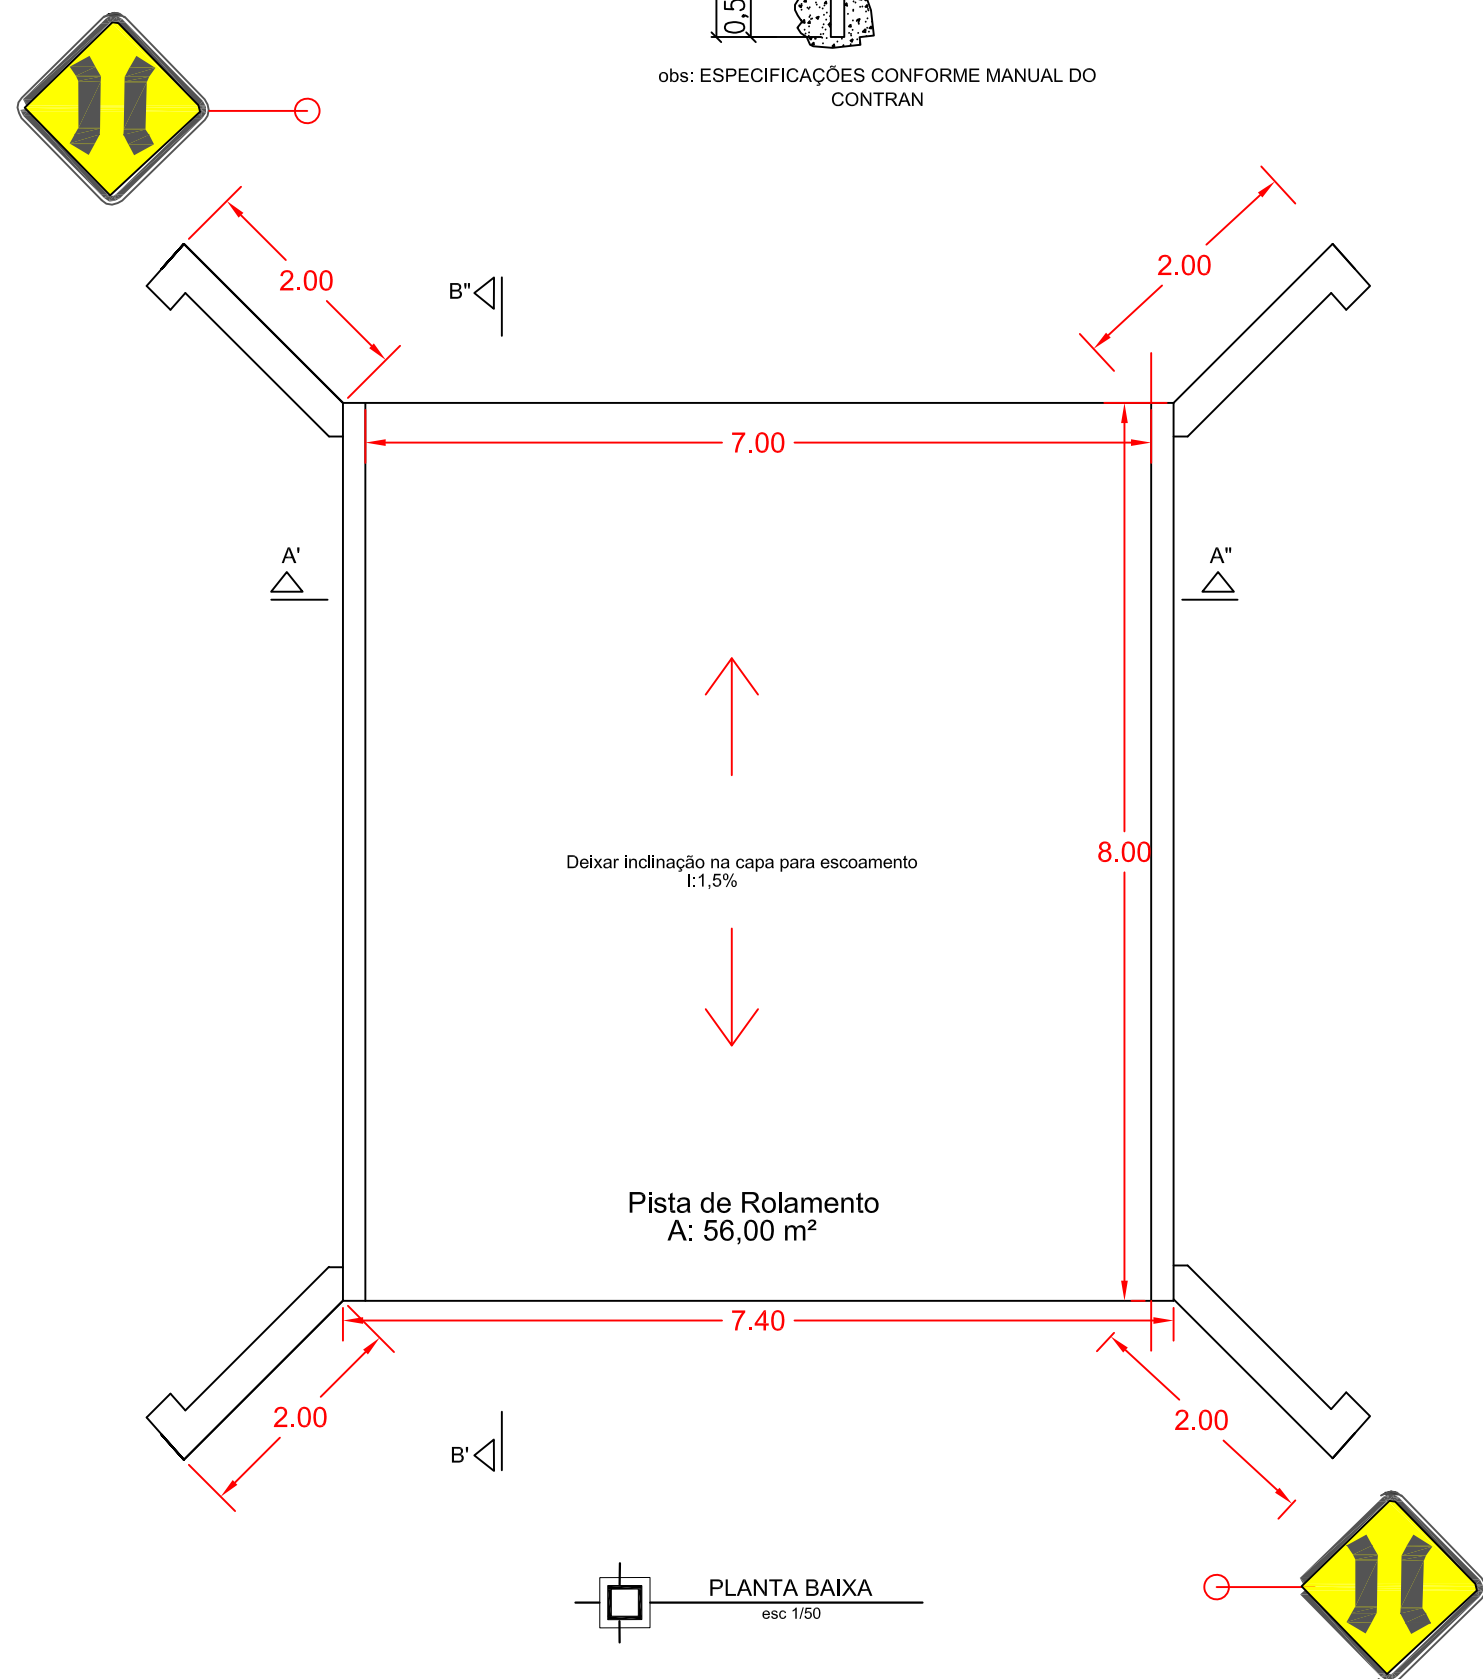


DETALHES ANCORAGEM DAS VIGAS COM A CABECEIRA 01 E 02
esc 1/50

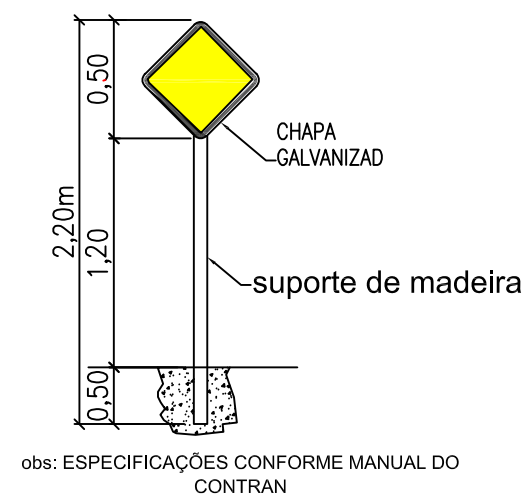


PLANTA BAIXA
esc 1/50

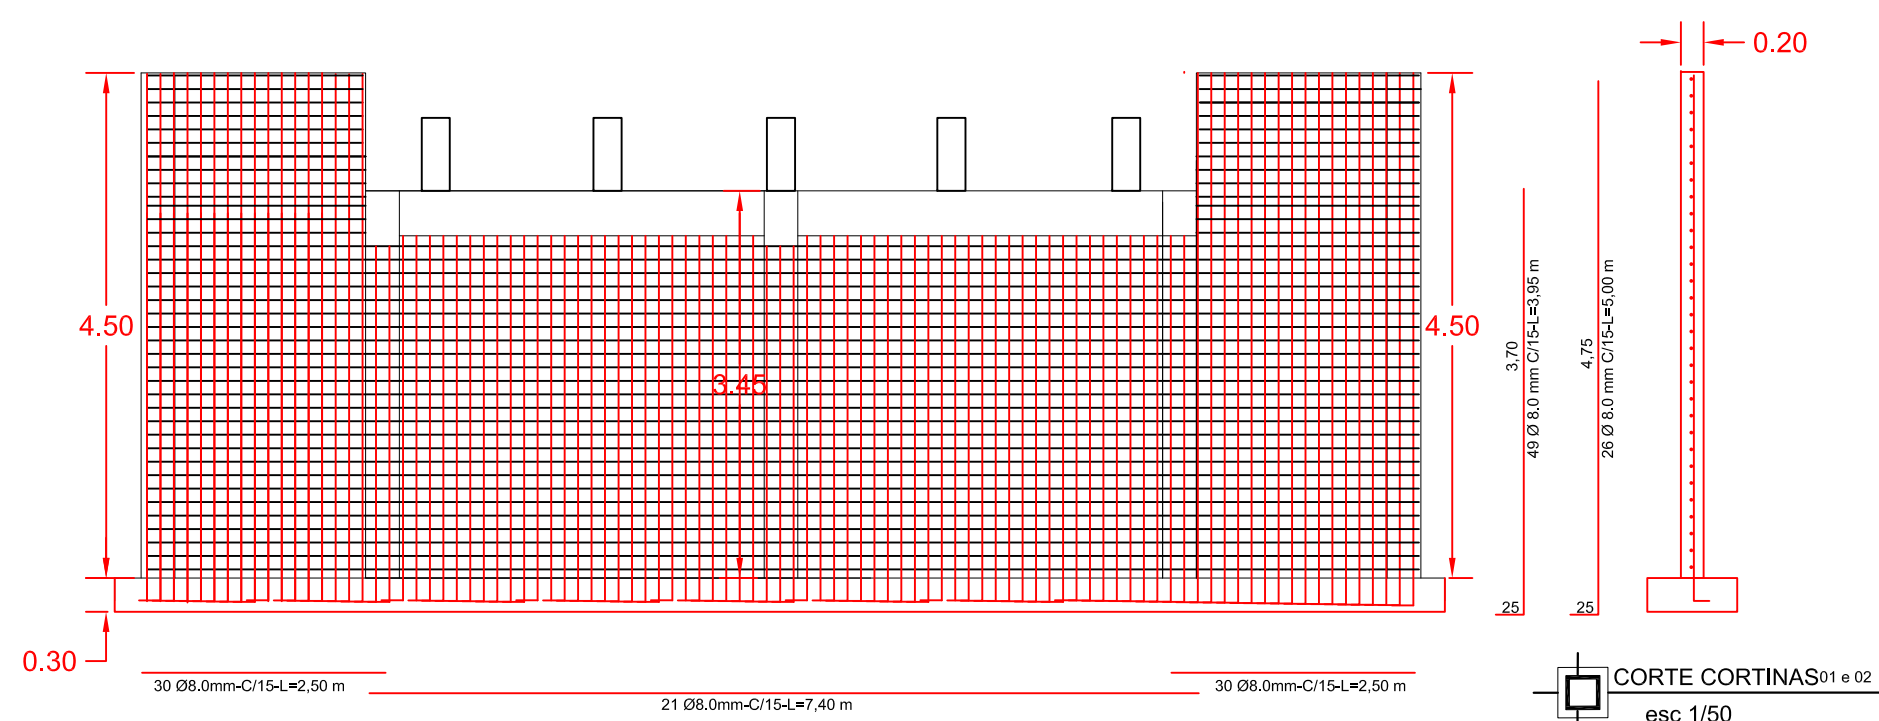

ESTRUTURAL CORTINAS DE CONCRETO 01 e 02
esc 1/50

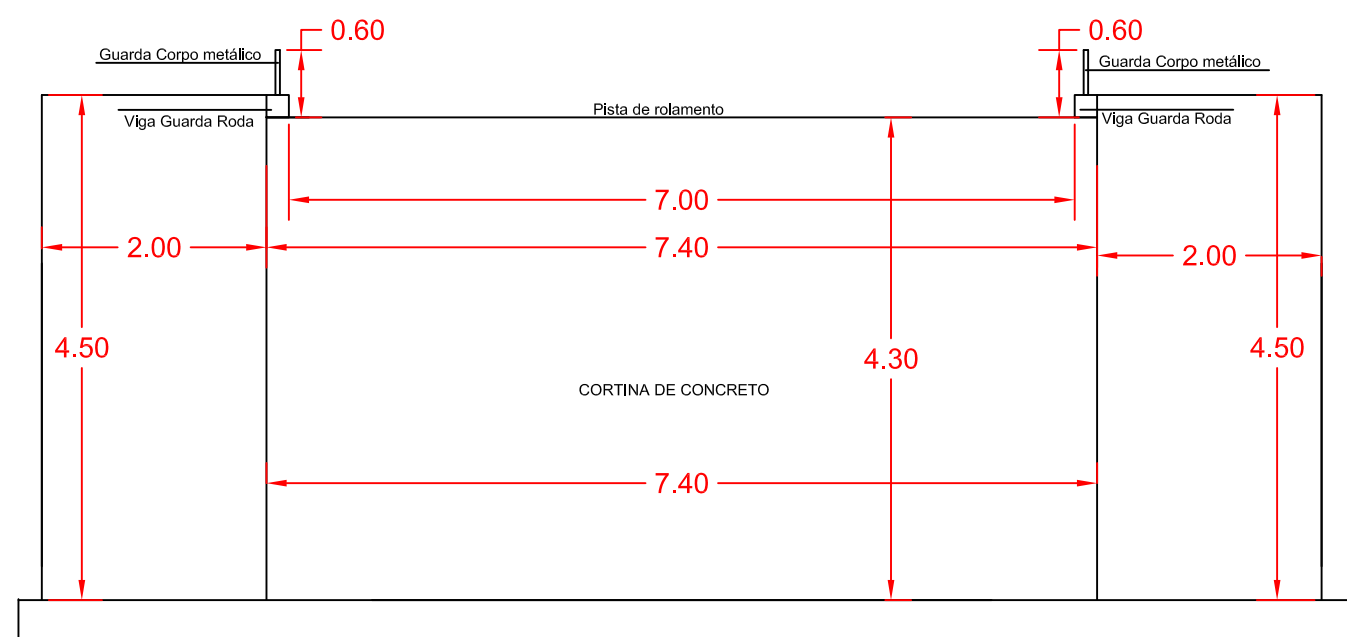

CORTE - A'A"
esc 1/50

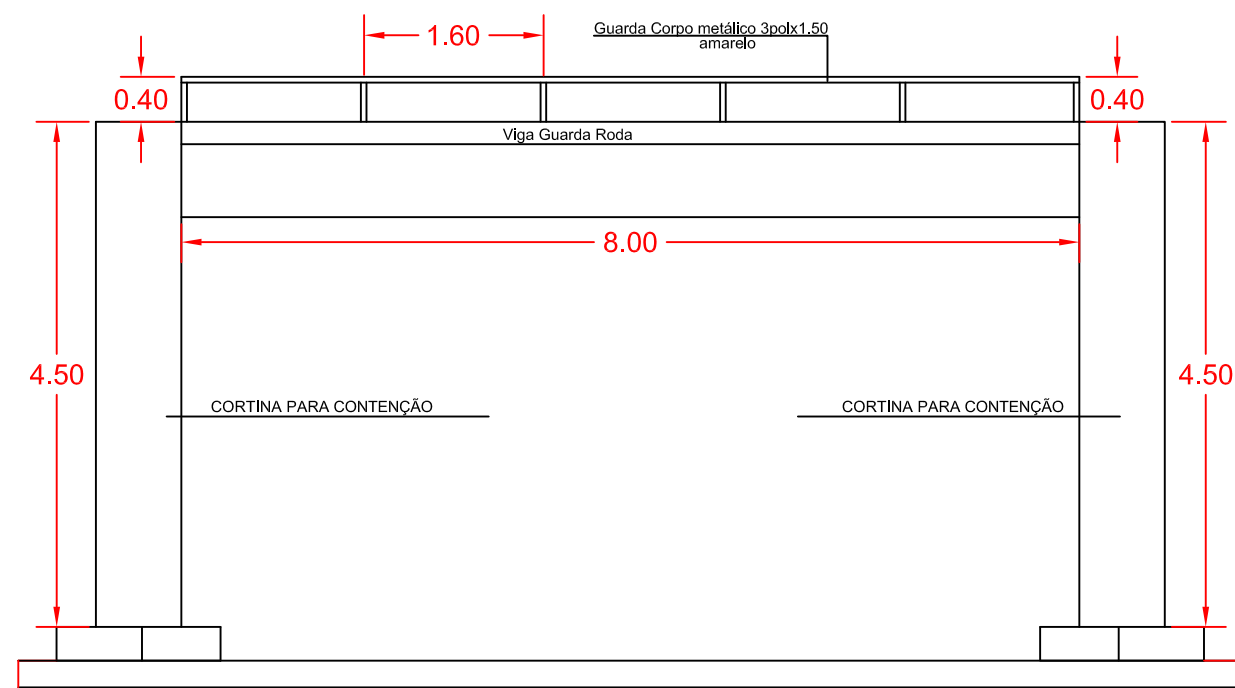

CORTE - B'B"
esc 1/50

 Assinado de forma digital por augusto ben DN: cn=augusto ben, o, ou, email=soluzione.seg@gmail.co m, c=BR Dados: 2025.11.29 09:30:37 -03'00'			 SERV. DE ENGENHARIA E GESTÃO PÚBLICA CNPJ: 36.082.044/0001-55 CREA-RS 243025 FONE: (54) 991256635 / (54) 991600841 EMAIL: solucao.seg@gmail.com NOVA ARAÇA / RS CEP: 95350-000
MUNICÍPIO DE NOVA BASSANO - RS PROJETO DE PONTE			
PROPRIETÁRIO: JOÃO PAULO MAROSO:35404094087 Assinado de forma digital por JOAO PAULO MAROSO:35404094087 Dados: 2025.12.01 09:32:18 -03'00'	OBRA: PONTE 01 DE CONCRETO 7,00x8,00m	ENDEREÇO DA OBRA: ARROIO ATANÁSIO - ESTRADA LINHA 13	
RESPONSÁVEL TÉCNICO: AUGUSTO BEN ENGENHEIRO CIVIL CREA-RS 236427		DESCRIÇÃO: PLANTA BAIXA FINAL DA PONTE, PROJETO DE SINALIZAÇÃO PROJETO ESTRUTURAL	
ESCALA: Indicada	ÁREA: 56,00m²	PRANCHA: 03	