

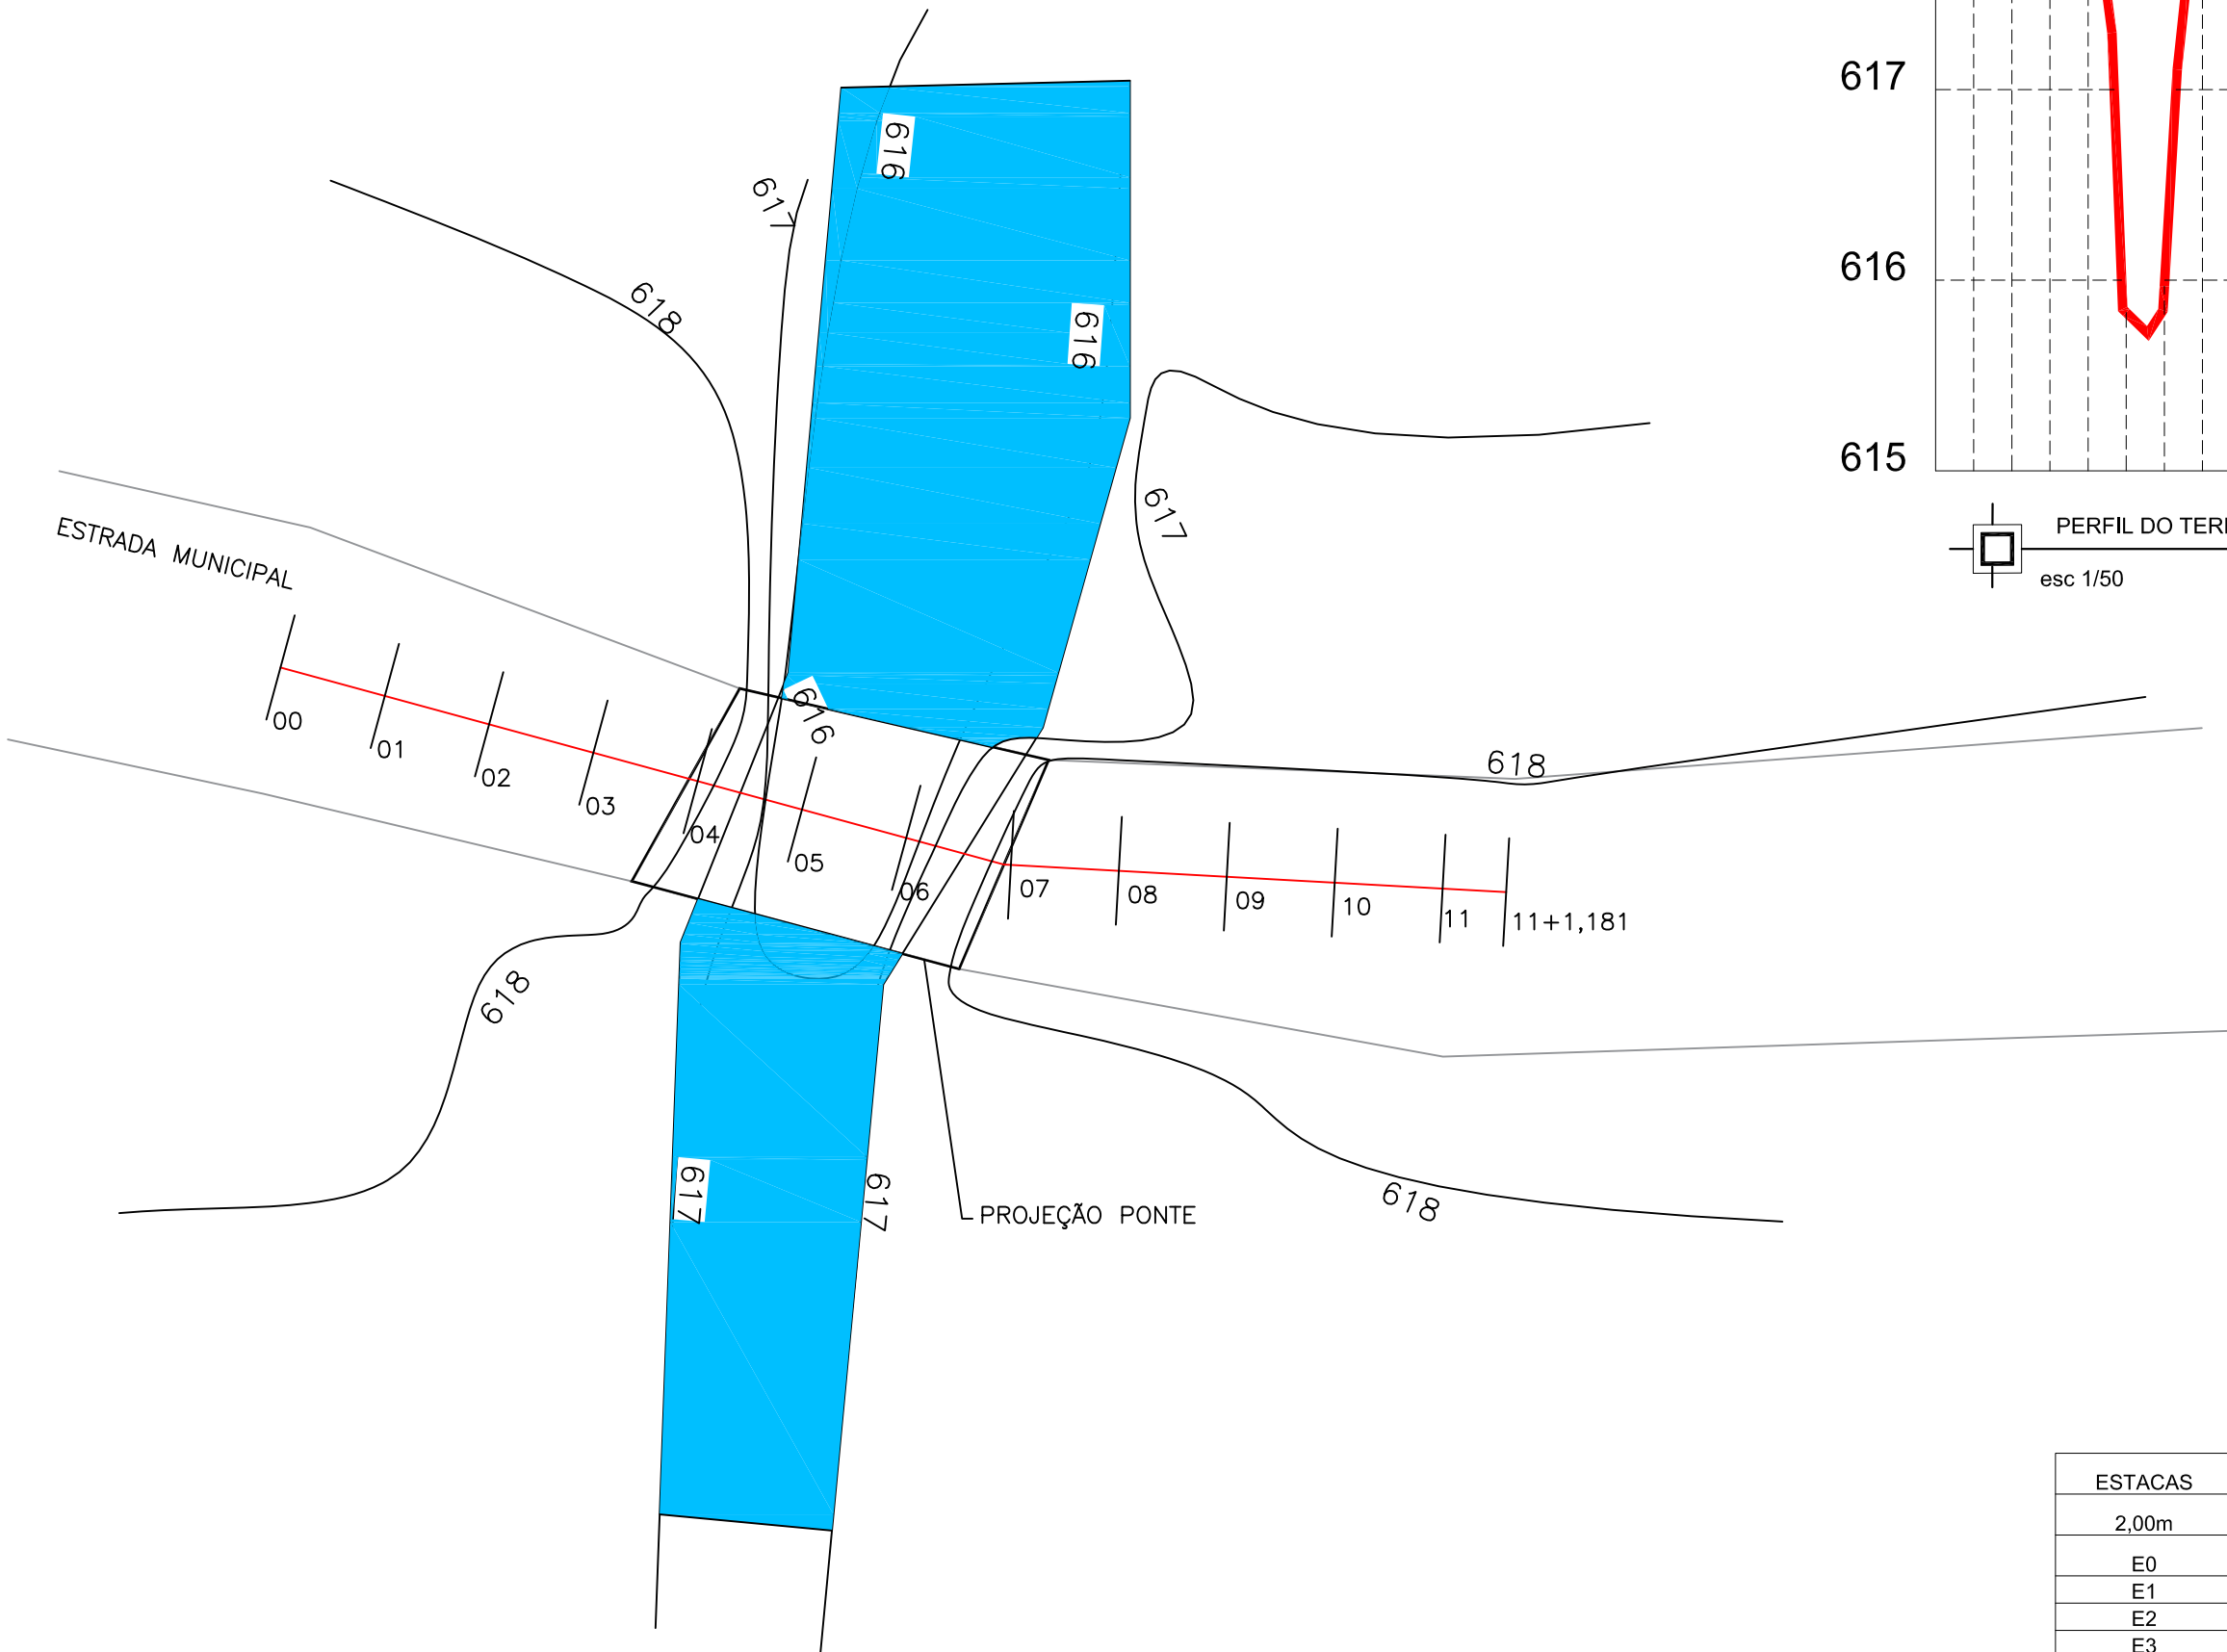


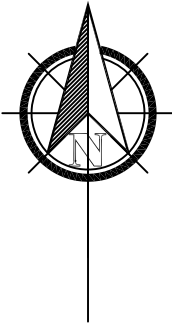


PROJETO TOPOGRÁFICO
esc 1/50

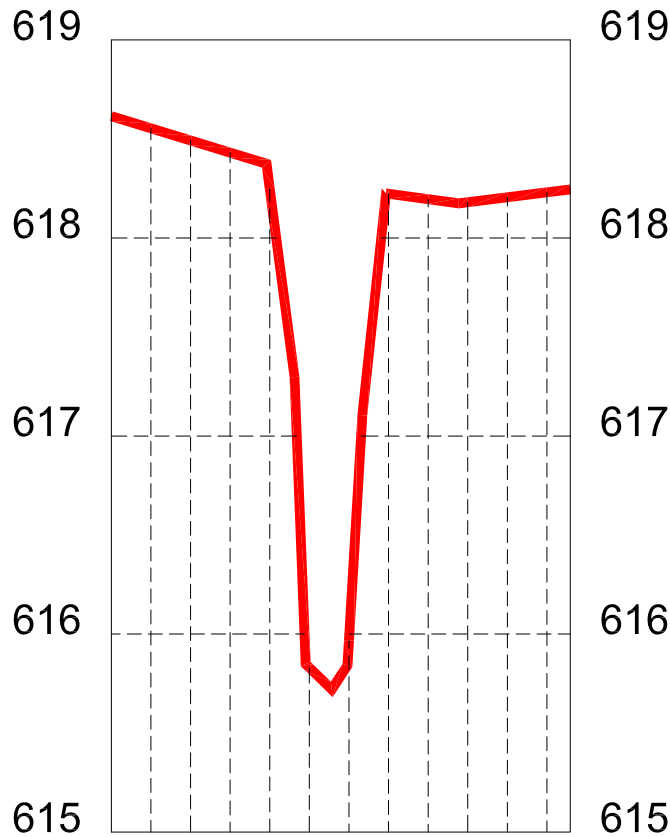

PERFIL DO TERRENO
esc 1/50

ESTACAS	COTAS (m)
2,00m	TERRENO
E0	618,615
E1	618,554
E2	618,493
E3	618,431
E4	618,250
E5	615,830
E6	615,968
E7	618,223
E8	618,196
E9	618,181
E10	618,206
E11	618,231
E11+1,181	618,245

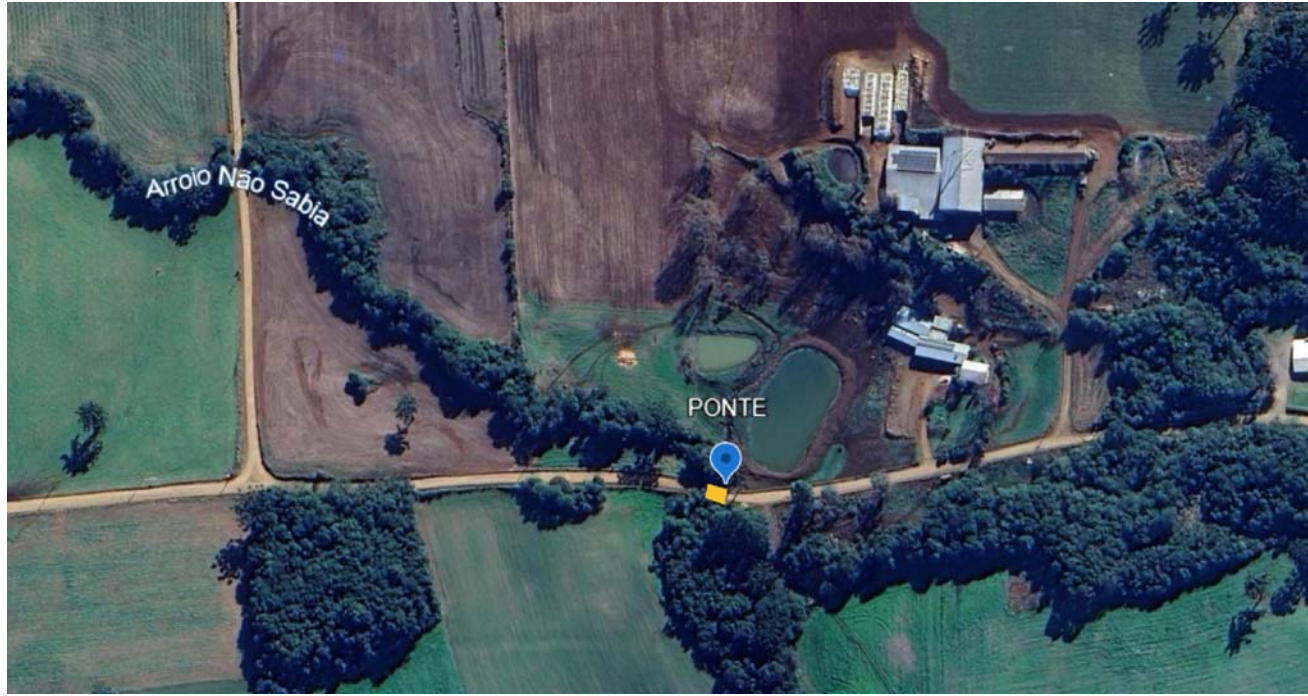

PLANTA DE LOCALIZAÇÃO
esc 1/50

COORDENADAS:
Ponte 2 - 28°41'35,45"S; 51°41'31,07"O;

Assinado de forma digital
por augusto ben
DN: cn=augusto ben, o, ou,
email=soluzione.seg@gmail.
com, c=BR
Dados: 2025.11.29 09:32:07
-03'00'

Soluzione
SERV. DE ENGENHARIA E GESTÃO PÚBLICA
CNPJ: 36.082.044/0001-55 CREA-RS 243025
FONE: (54) 991256635 / (54) 991600841
EMAIL: solu@rsn.seg@gmail.com
NOVA ARAÇA / RS CEP: 95350-000

MUNICÍPIO DE NOVA BASSANO - RS
PROJETO DE PONTE

PROPRIETÁRIO:
JOAO PAULO
MAROSO:35404094087
JOÃO PAULO MAROSO - Prefeito Municipal

OBRA:
PONTE 02 DE CONCRETO 7,00X7,00m

ENDEREÇO DA OBRA:
ARROIO ATANÁSIO - COMUNIDADE SÃO JOÃO

ANEXO I-A

RESPONSÁVEL TÉCNICO:

AUGUSTO BEN
ENGENHEIRO CIVIL
CREA-RS 236427

DESCRIÇÃO:
PLANTA BAIXA DE LOCALIZAÇÃO,
PROJETO TOPOGRÁFICO E PERFIS

ESCALA: Indicada
DATA: NOV.2025
ÁREA: 49,00m²
PRANCHA: 01