
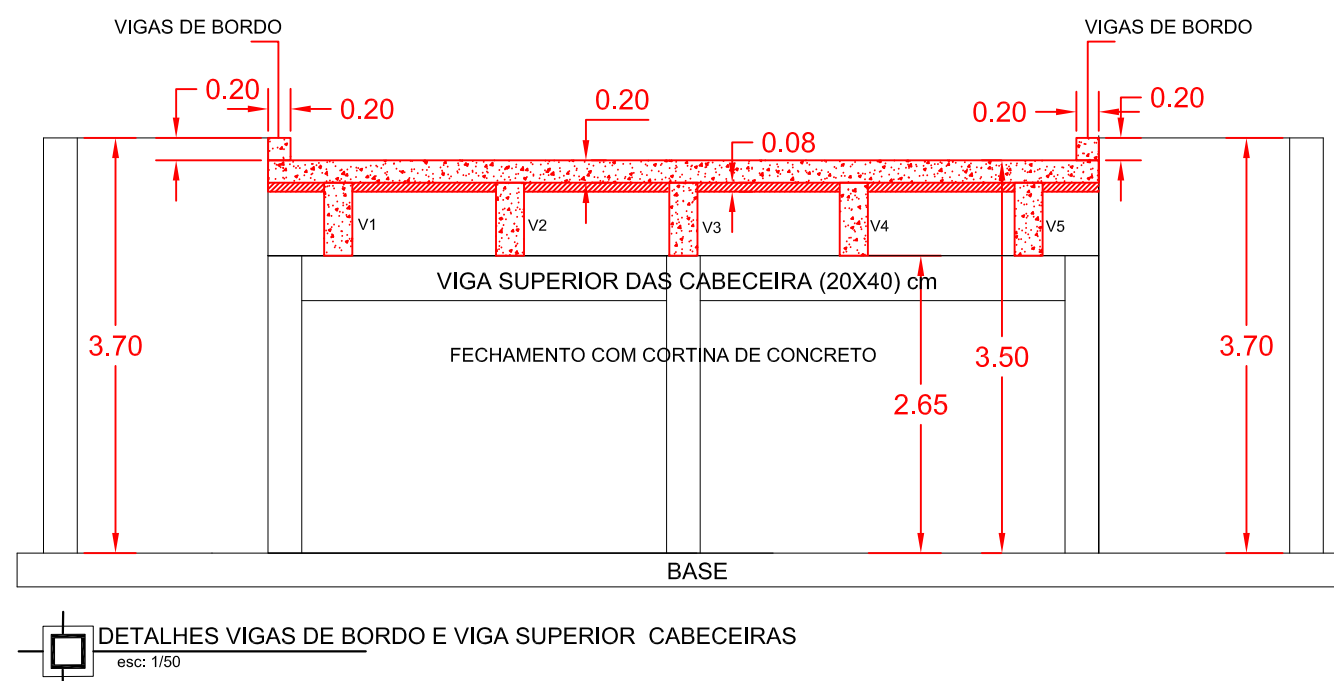
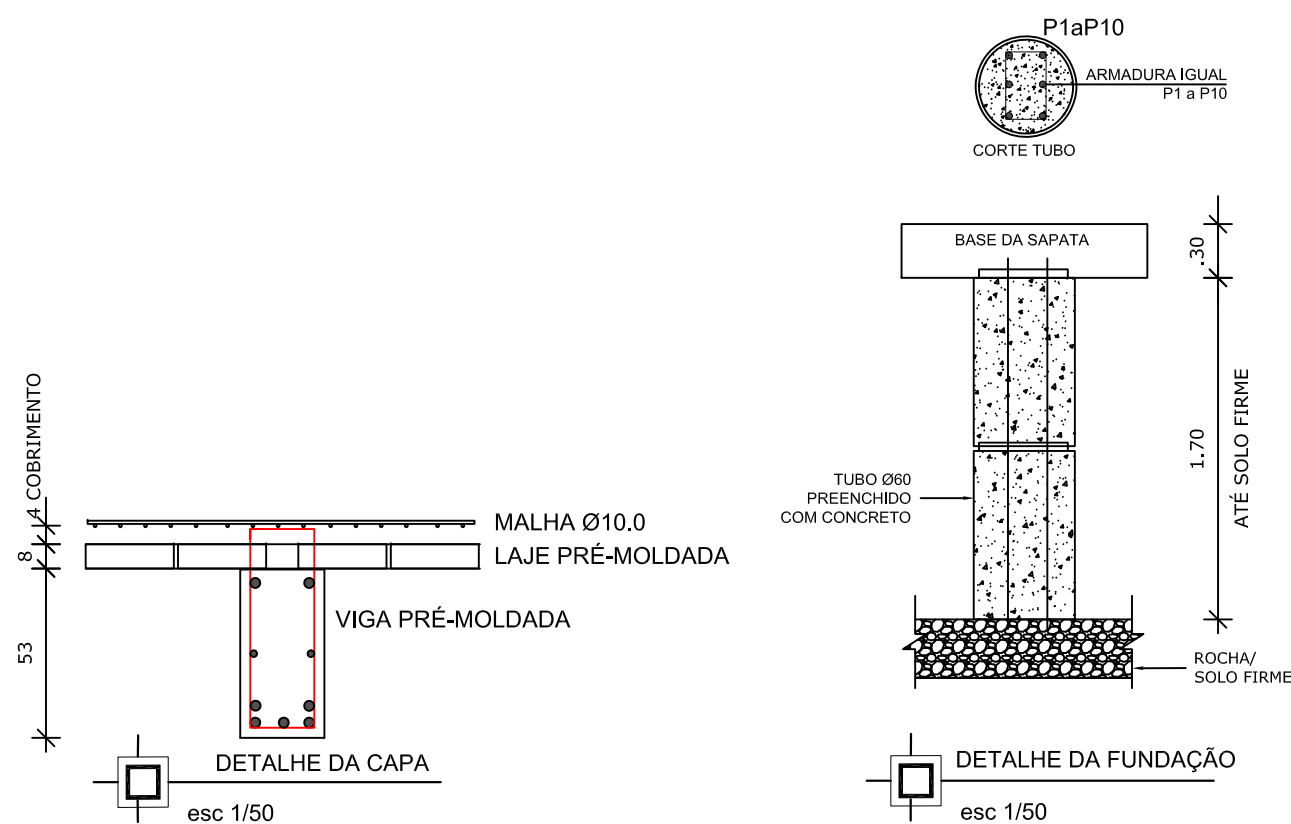
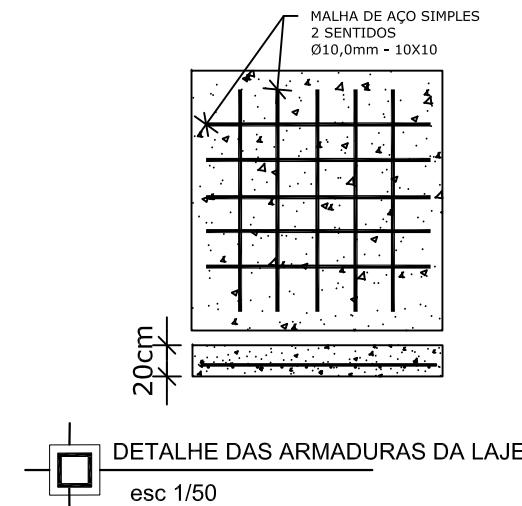
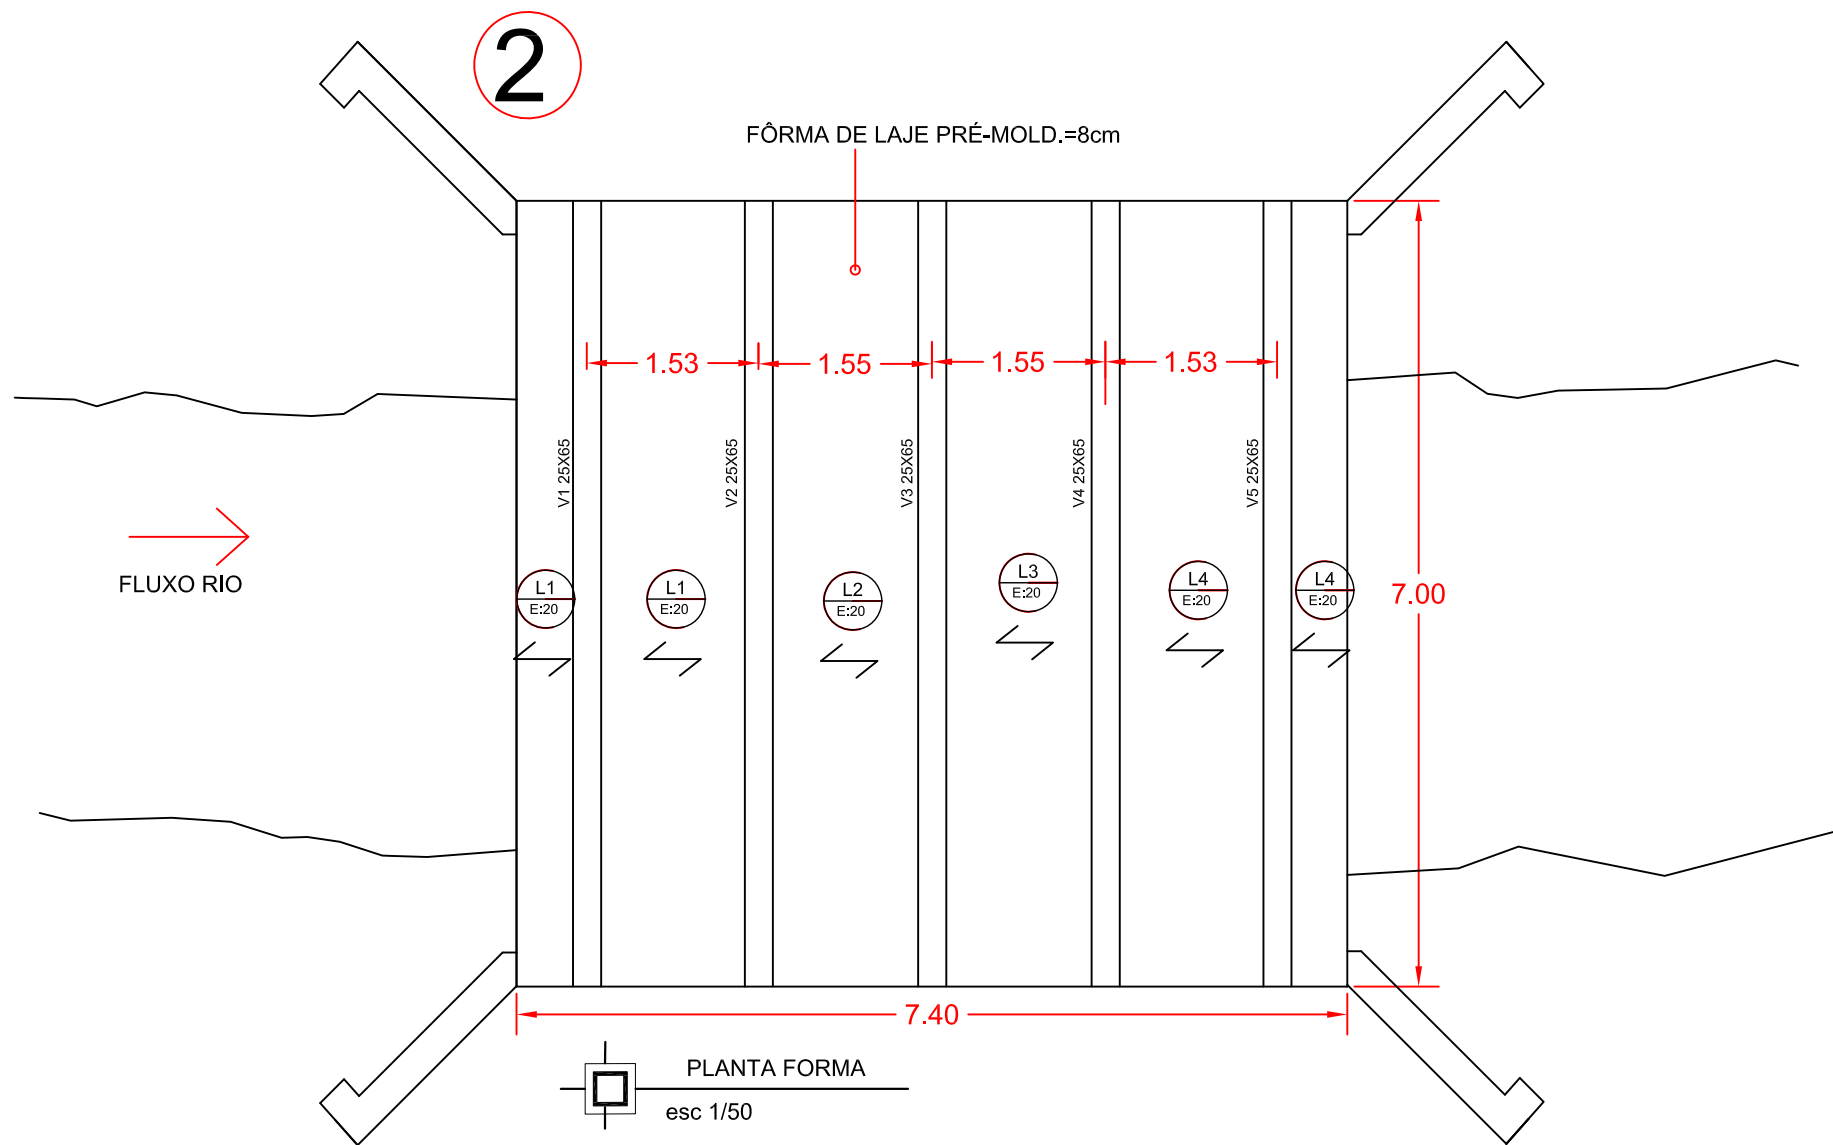


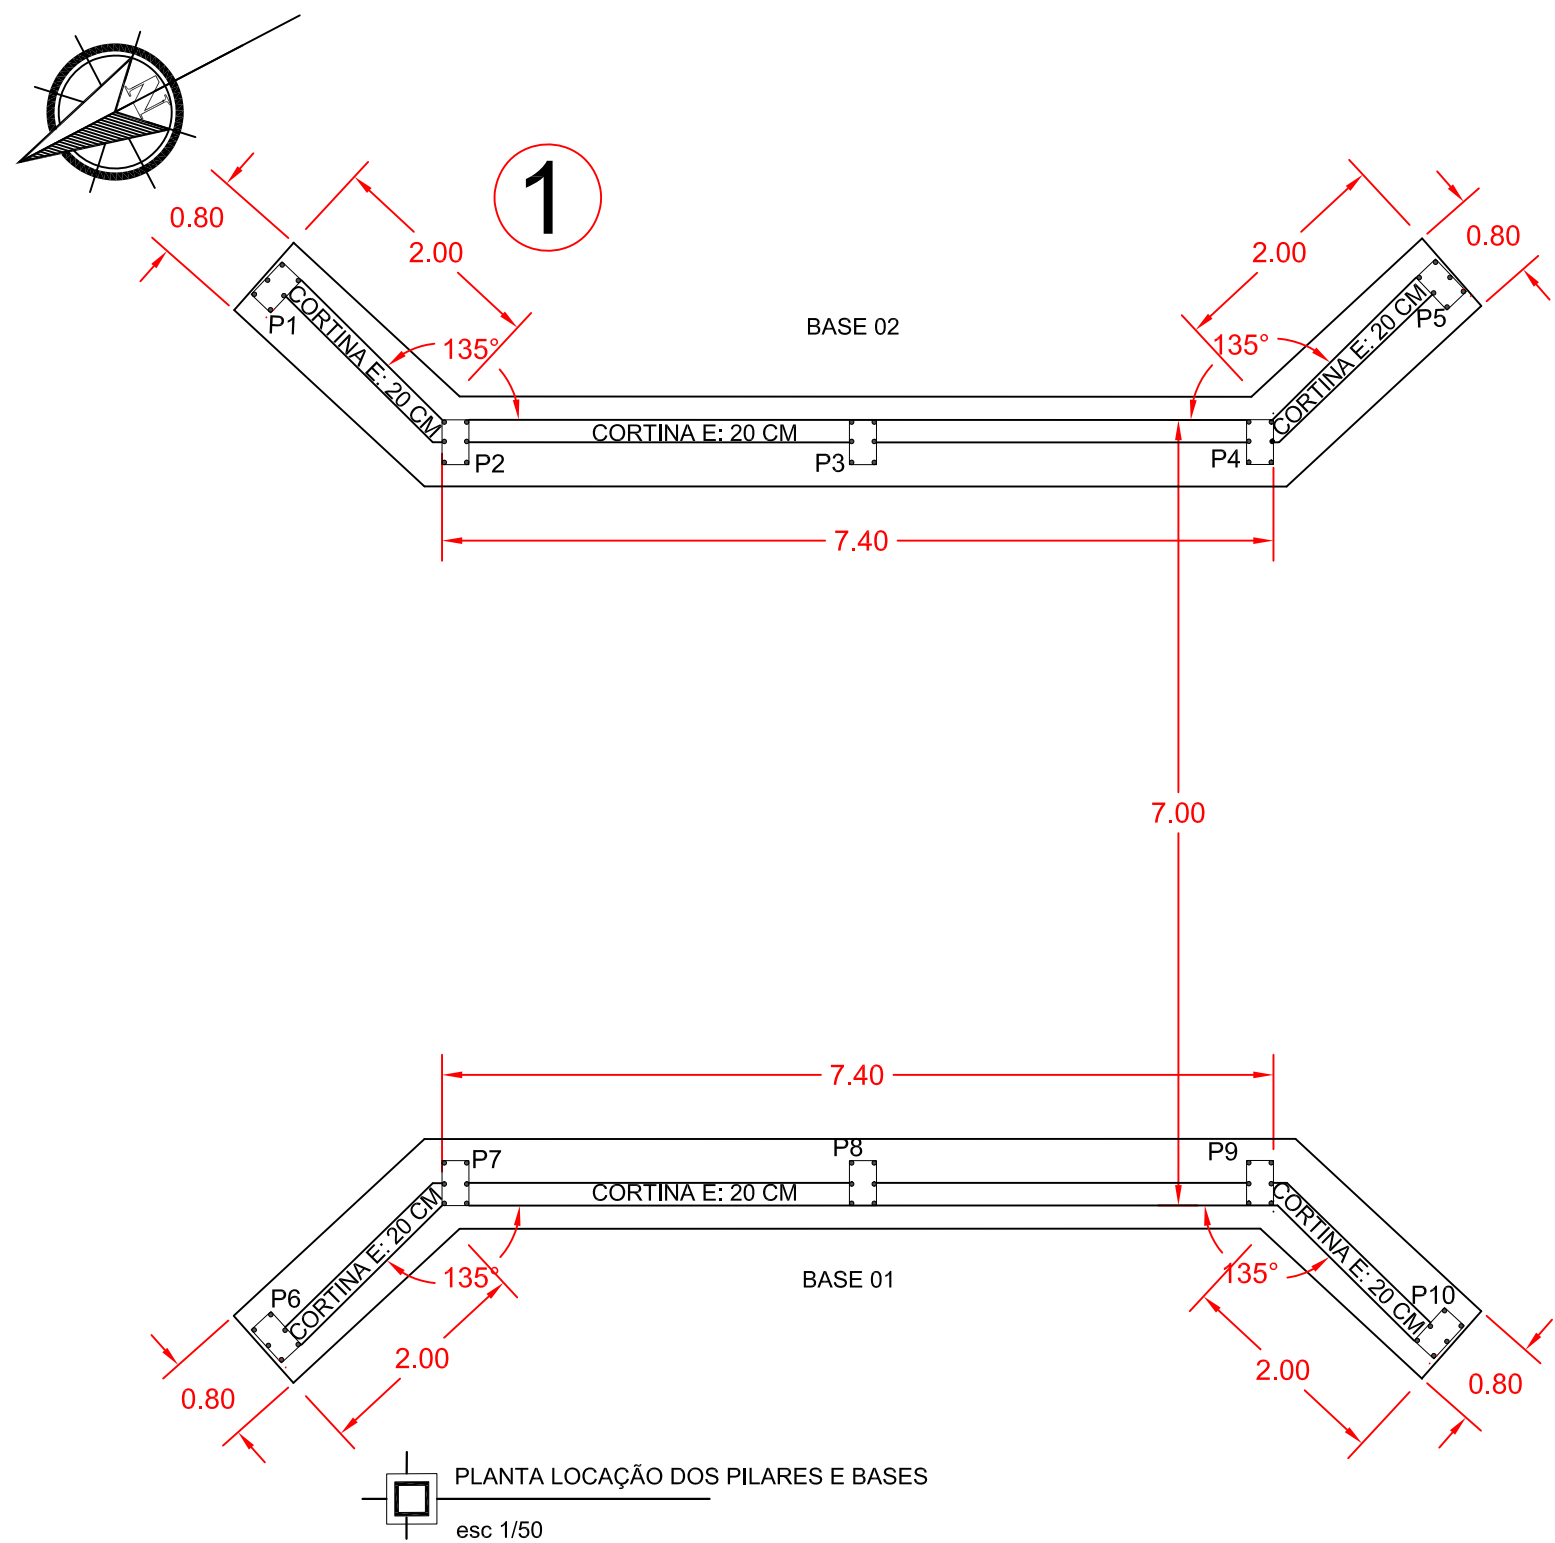

Assinado de forma digital
por augusto ben
DN: cn=augusto ben, o,
ou,
email=soluzione.seg@gm
ail.com, c=BR
Dados: 2025.11.29
09:31:45 -03'00'

Soluzione

SERV. DE ENGENHARIA E GESTÃO PÚBLICA
CNPJ: 36.082.044/0001-55 CREA-RS 243025
FONE: (54) 991256635 / (54) 991600841
EMAIL: solucao.seg@gmail.com
NOVA ARAÇA / RS CEP: 95350-000

MUNICIPIO DE NOVA BASSANO - RS
PROJETO DE PONTE

PROPRIETÁRIO
JOÃO PAULO
MAROSO:35404094087
JOÃO PAULO MAROSO - Prefeito Municipal

OBRA:
PONTE 02 DE CONCRETO 7,00X7,00m

ENDEREÇO DA OBRA:
ARROIO ATANÁSIO - COMUNIDADE SÃO JOÃO

ANEXO I-B

RESPONSÁVEL TÉCNICO:

AUGUSTO BEN
ENGENHEIRO CIVIL
CREA-RS 236427

DESCRIÇÃO:
PLANTA BAIXA DA ESTRUTURA,
PROJETO ESTRUTURAL E DETALHES

ESCALA:
DATA:
Indicada
NOV.2025

ÁREA:
49,00m²

PRANCHA:
02