
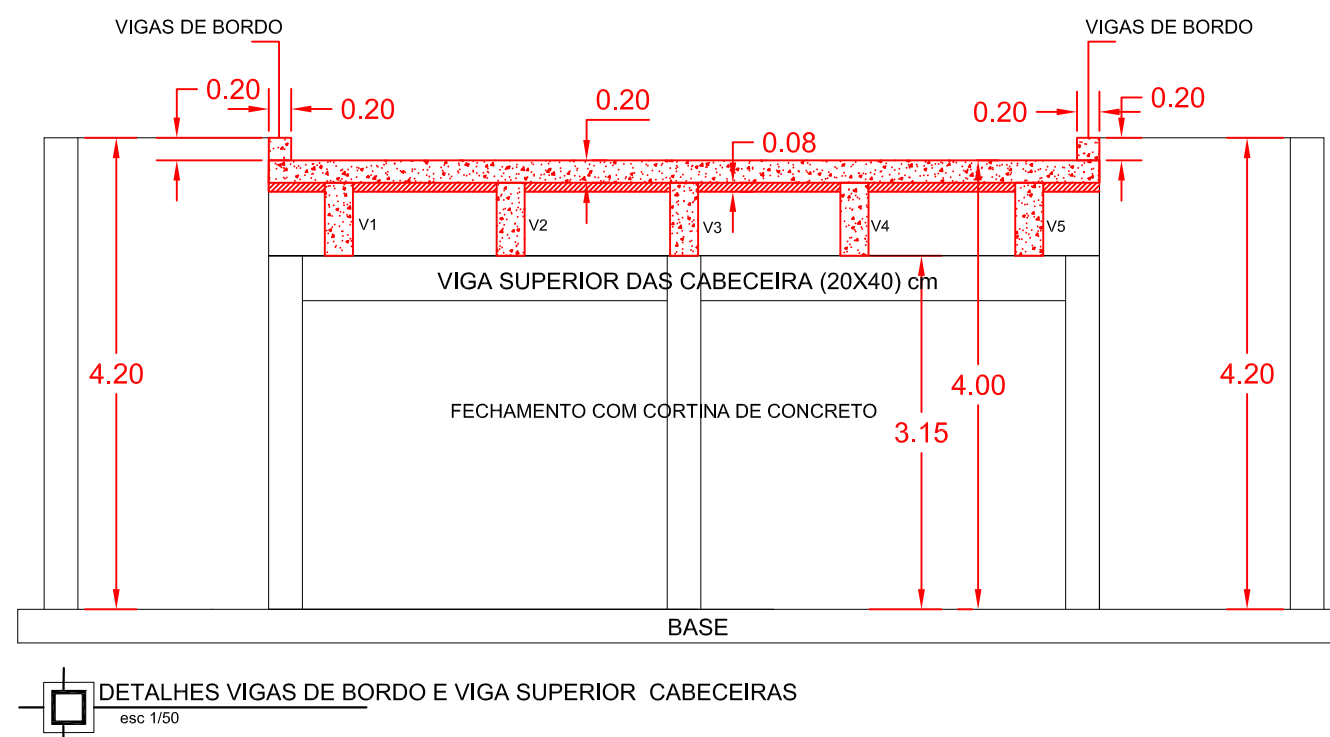
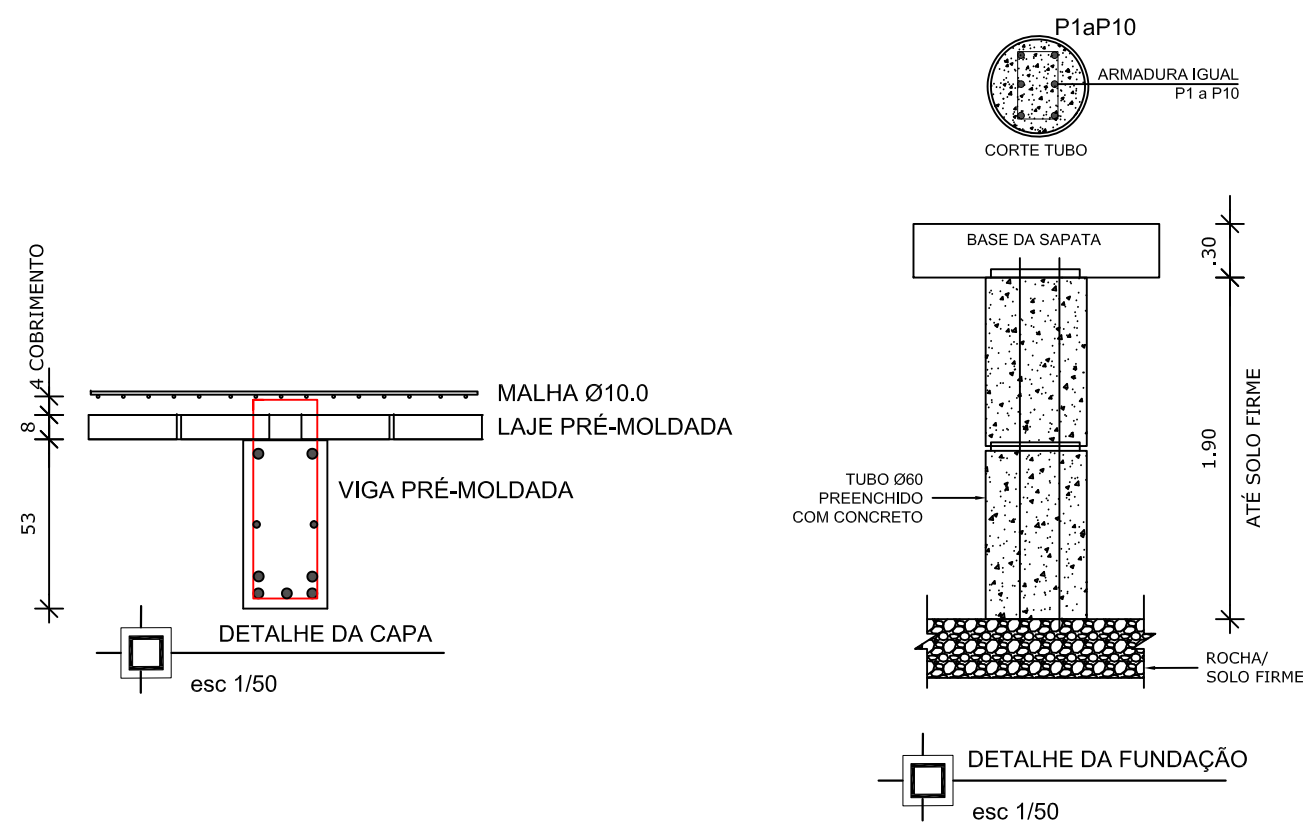
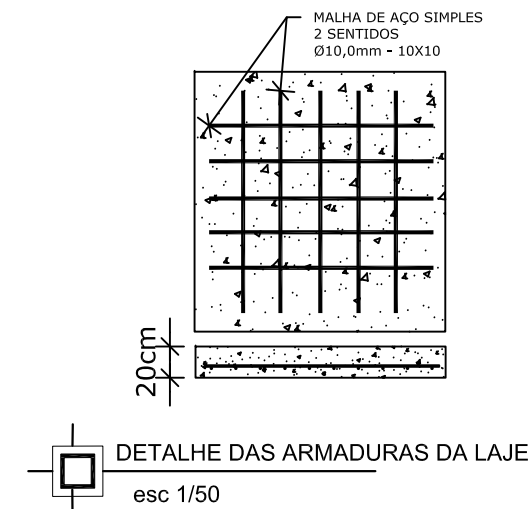
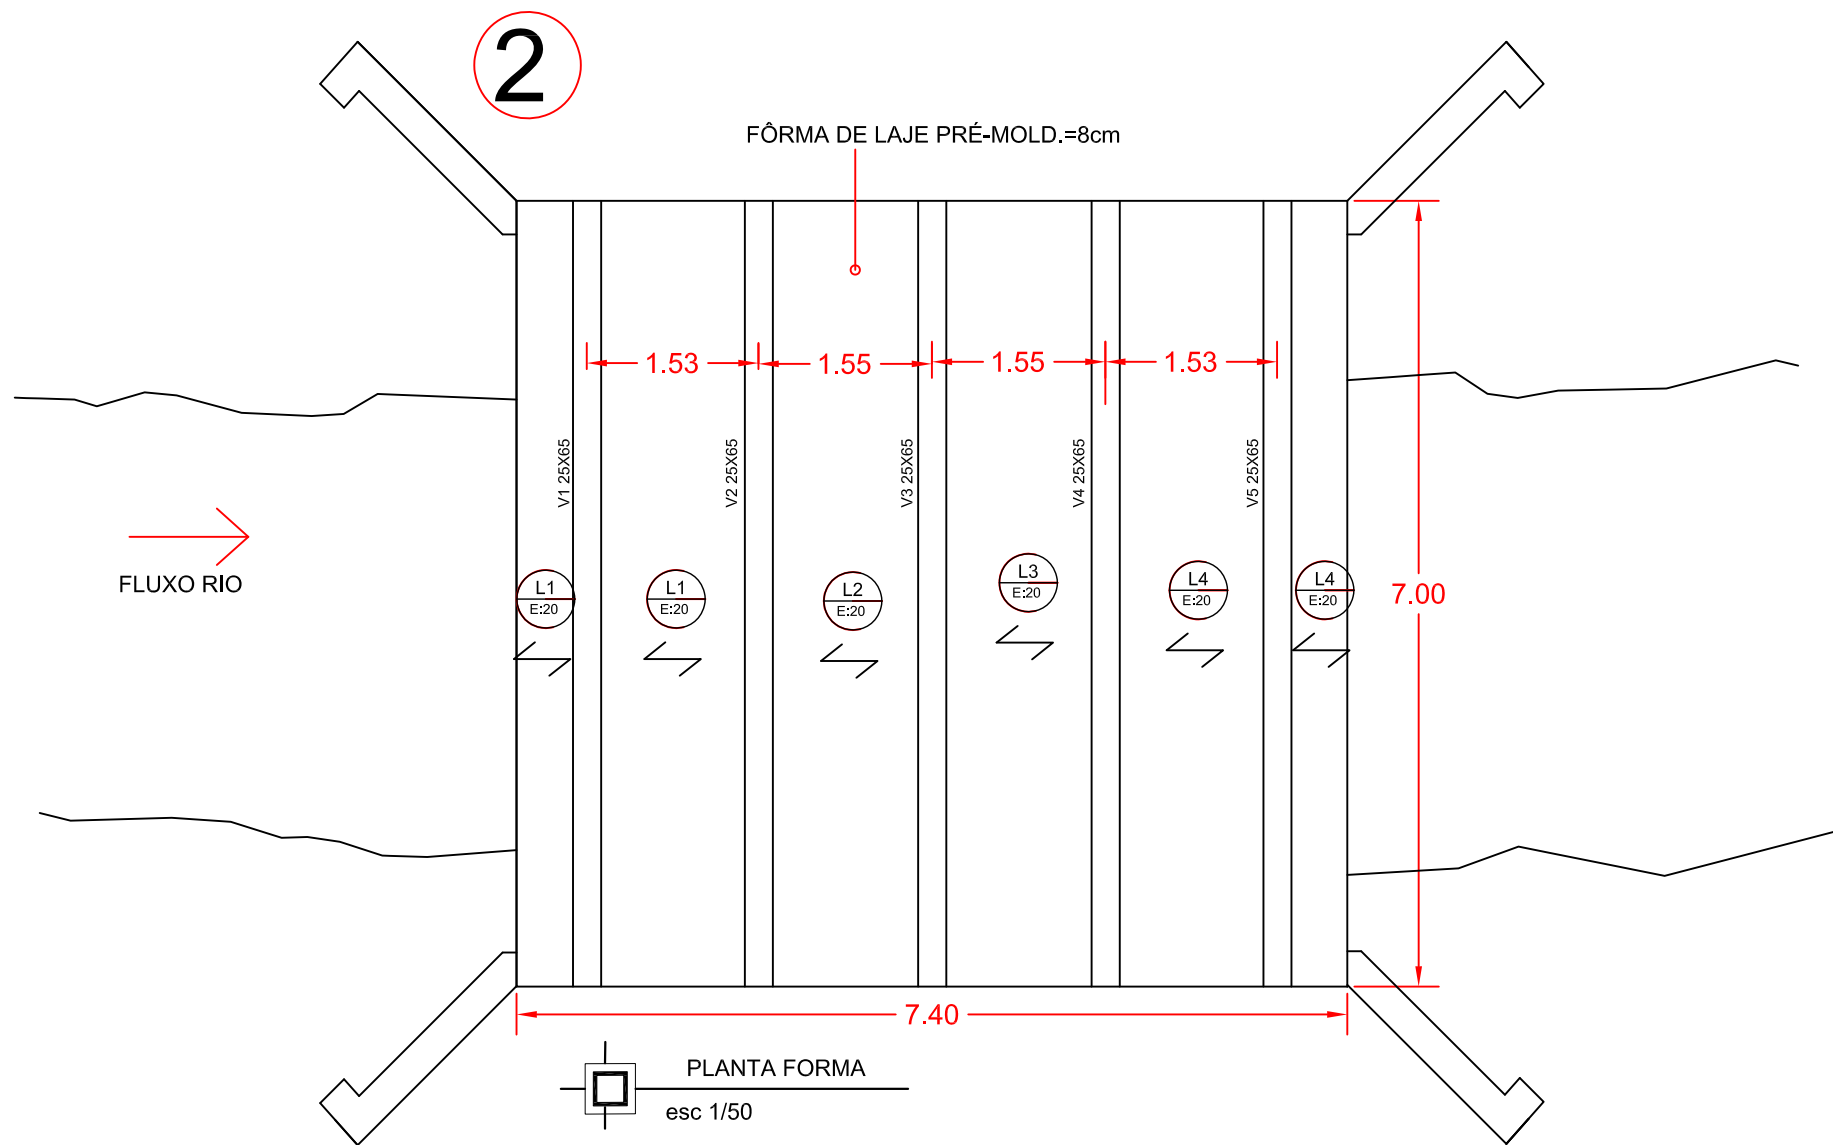
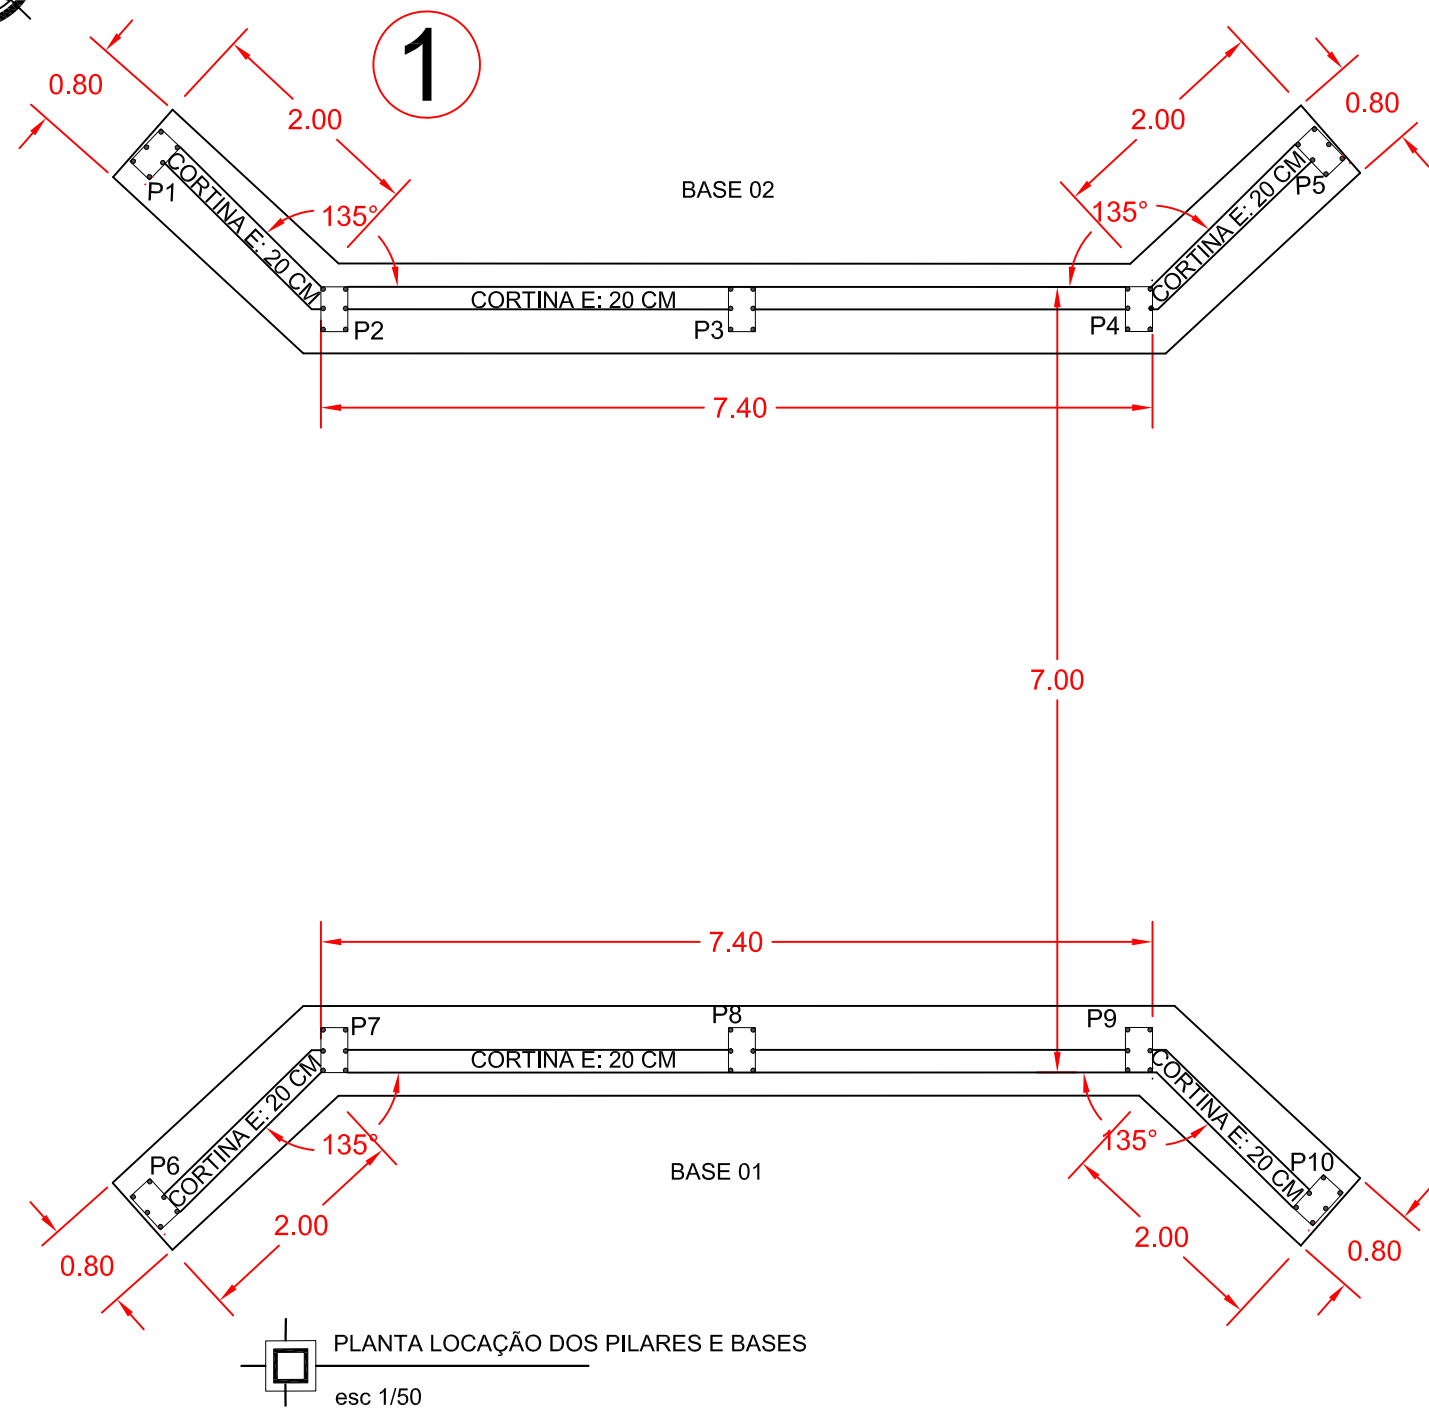


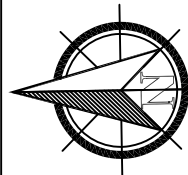

*Assinado de forma digital por
augusto ben
DN: cn=augusto ben, o, ou,
email=soluzione.seg@gmail.com,
m, c=BR
Dados: 2025.11.29 09:34:02
+03'00'*

Soluzione

SERV. DE ENGENHARIA E GESTÃO PÚBLICA
CNPJ: 36.082.044/0001-55 CREA-RS 243025
FONE: (54) 991256635 / (54) 991600841
EMAIL: soluzione.seg@gmail.com
NOVA ARAÇA / RS CEP: 95350-000

MUNICÍPIO DE NOVA BASSANO - RS
PROJETO DE PONTE

PROPRIETÁRIO:
JOAO PAULO
MAROSO:35404094087

Assinado de forma digital por JOAO PAULO
MAROSO:35404094087
Dados: 2025.12.01 09:38:15 -03'00'

JOÃO PAULO MAROSO - Prefeito Municipal

OBRA:
PONTE 03 DE CONCRETO 7,00X7,00m

ENDEREÇO DA OBRA:
ARROIO ATANASIO - COMUNIDADE SÃO JOÃO

ANEXO I-B

RESPONSÁVEL TÉCNICO:

AUGUSTO BEN
ENGENHEIRO CIVIL
CREA-RS 236427

DESCRIÇÃO:
PLANTA BAIXA DA ESTRUTURA,
PROJETO ESTRUTURAL E DETALHES

ESCALA: Indicada
DATA: NOV.2025

ÁREA: 49,00m²

PRANCHA: 02