


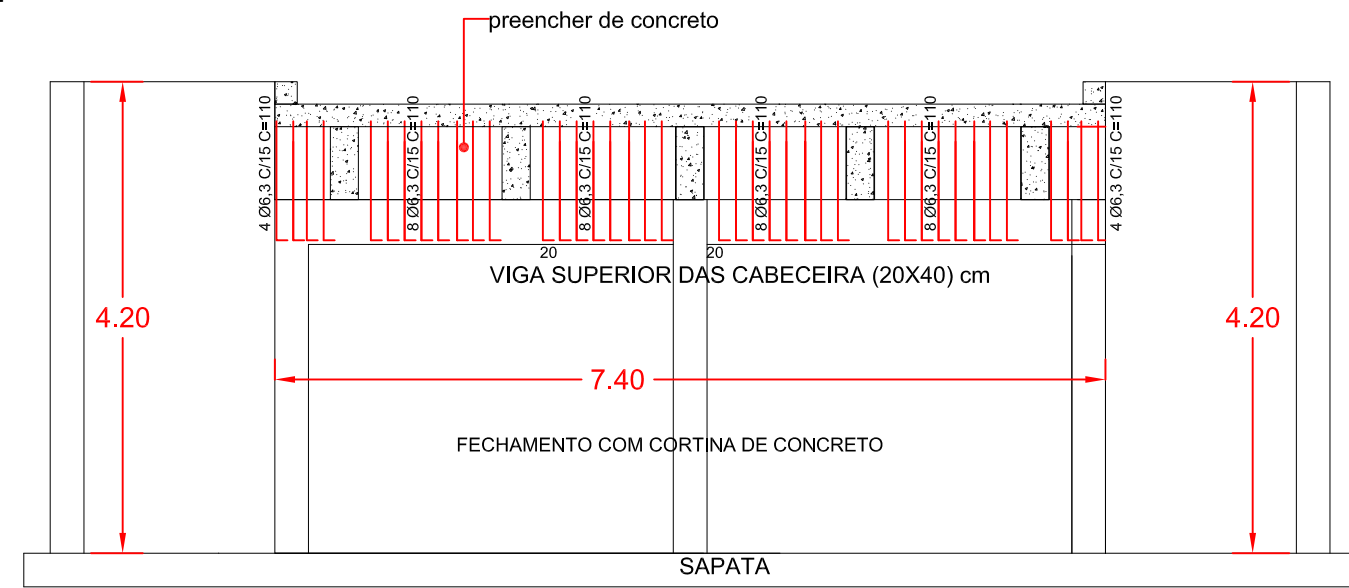


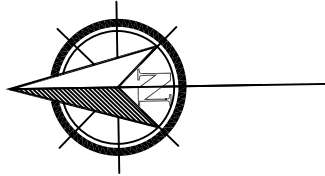


DETALHES ANCORAGEM DAS VIGAS COM A CABECEIRA 01 E 02
esc 1/50

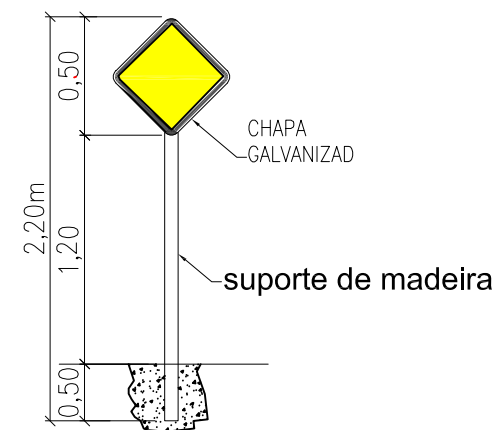


obs: ESPECIFICAÇÕES CONFORME MANUAL DO CONTRAN

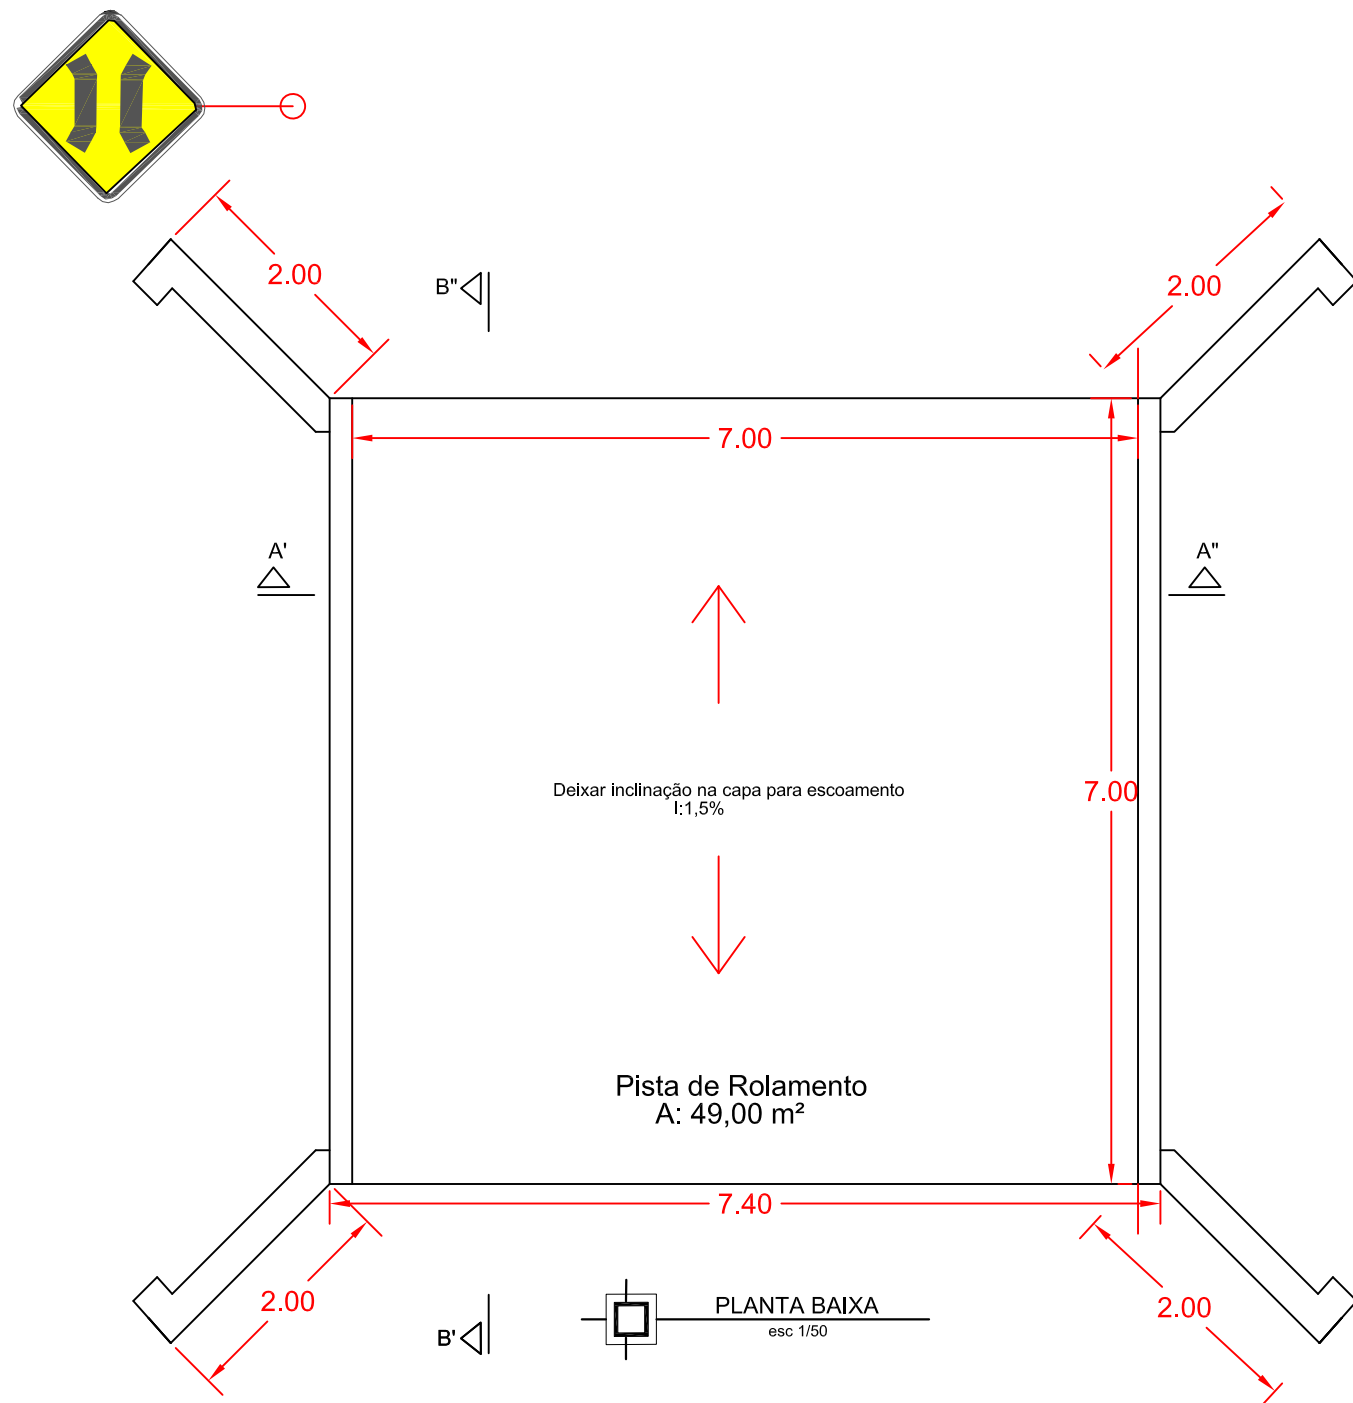


PLANTA BAIXA
esc 1/50

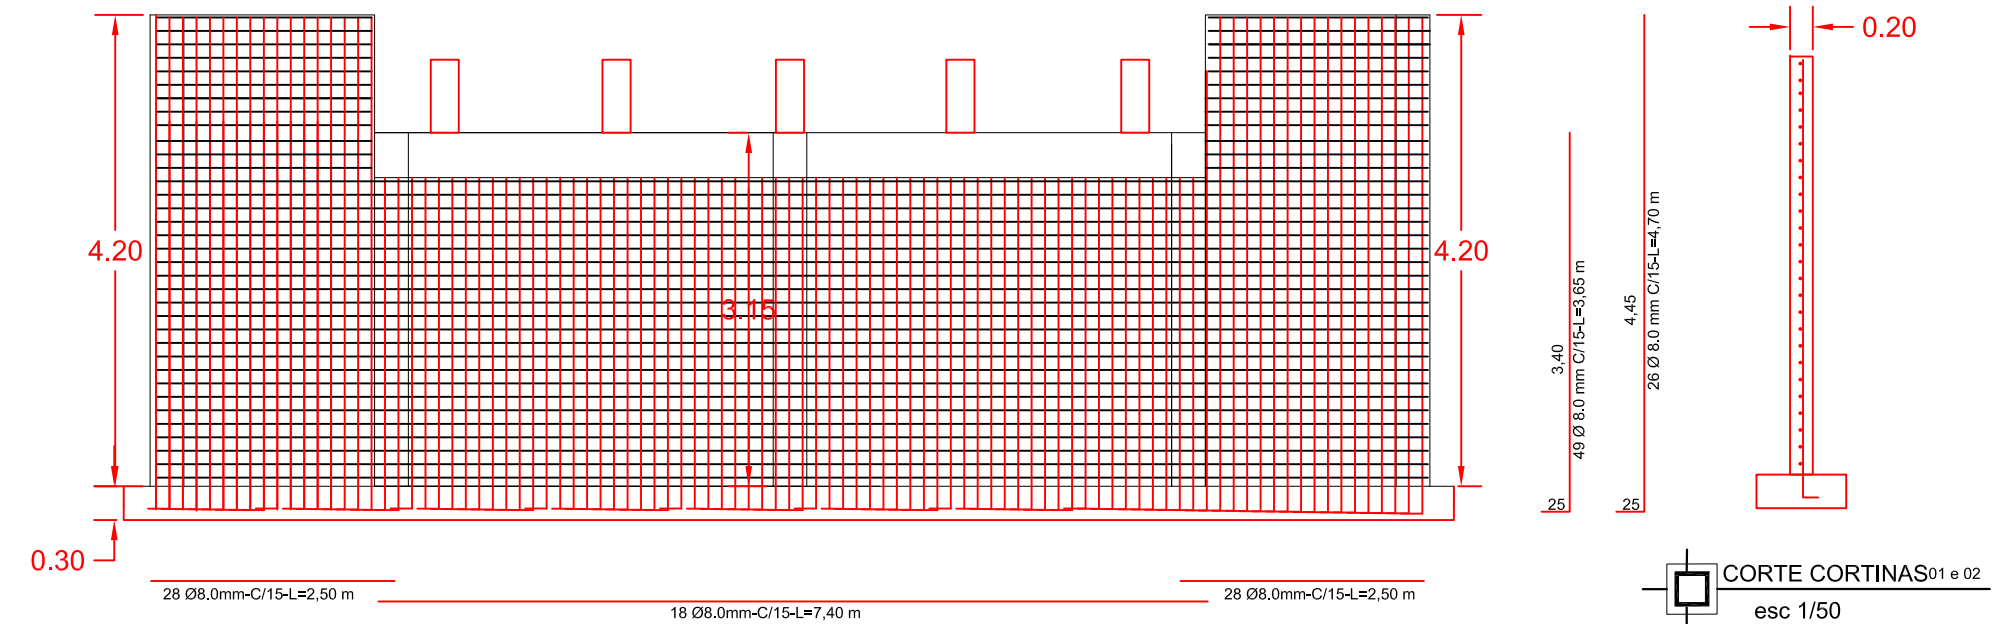

ESTRUTURAL CORTINAS DE CONCRETO 01 e 02
esc 1/50

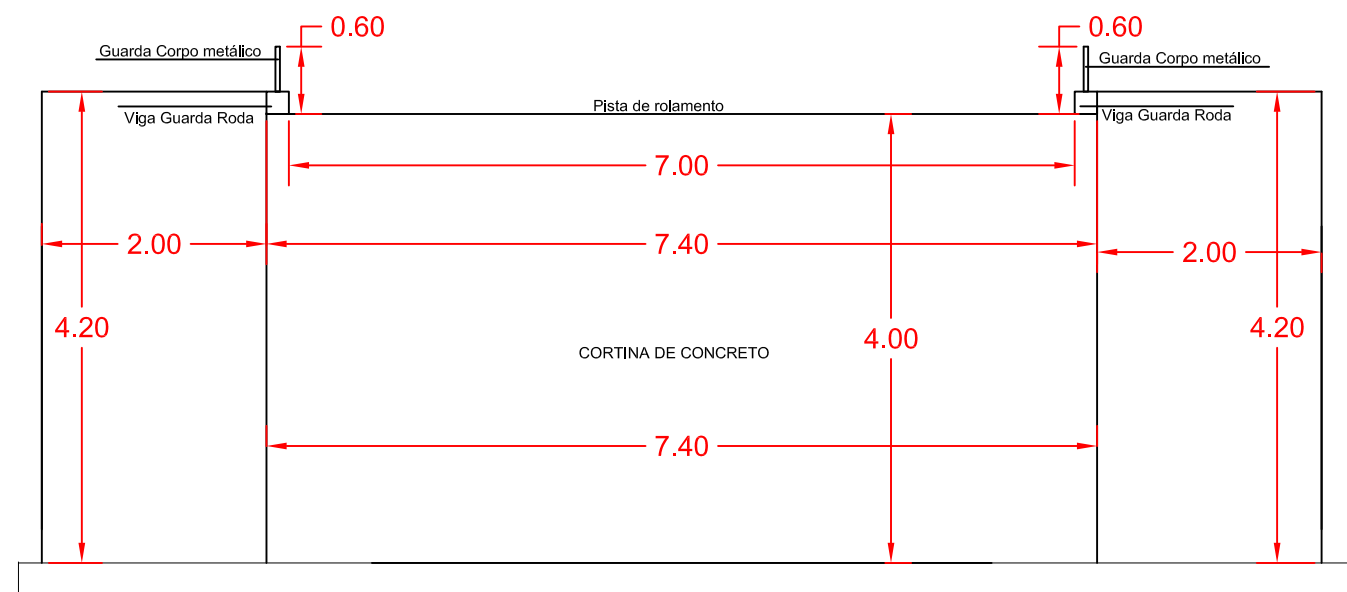

CORTE - A'A"
esc 1/50

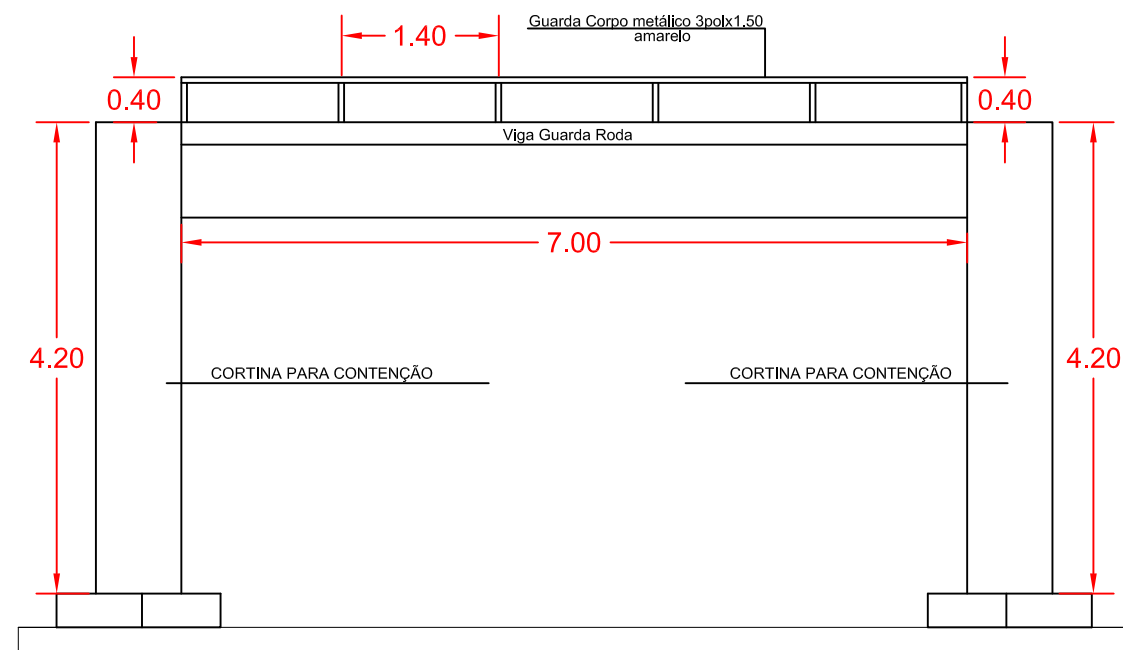

CORTE - B'B"
esc 1/50

Assinado de forma digital
por: augusto ben
DN: cn=augusto ben, o=ou,
email=soluzione.seg@gmail.com,
c=BR
Dados: 2025.11.29 09:33:42
-03'00'

Soluzione
SERV. DE ENGENHARIA E GESTÃO PÚBLICA
CNPJ: 36.082.044/0001-55 CREA-RS 243025
FONE: (54) 991256635 / (54) 991600841
EMAIL: solucao-seg@gmail.com
NOVA ARAÇA / RS CEP: 95350-000

MUNICIPIO DE NOVA BASSANO - RS
PROJETO DE PONTE

PROPRIETÁRIO:
JOAO PAULO MAROSO-35404094087
Assinado de forma digital por: JOAO PAULO MAROSO-35404094087
Dados: 2025.11.29 09:33:42 -03'00'

OBRA:
PONTE 03 DE CONCRETO 7,00X7,00m

ENDEREÇO DA OBRA:
ARROIO ATANASIO - COMUNIDADE SÃO JOÃO

ANEXO I-C

RESPONSÁVEL TÉCNICO:

AUGUSTO BEN
ENGENHEIRO CIVIL
CREA-RS 236427

DESCRIÇÃO:
PLANTA BAIXA FINAL DA PONTE,
PROJETO DE SINALIZAÇÃO
PROJETO ESTRUTURAL

ESCALA:
DATA:
Indicada
NOV.2025

ÁREA:
49,00m²

PRINCHA:
03