



## DETALHE FAIXA DE SEGURANÇA

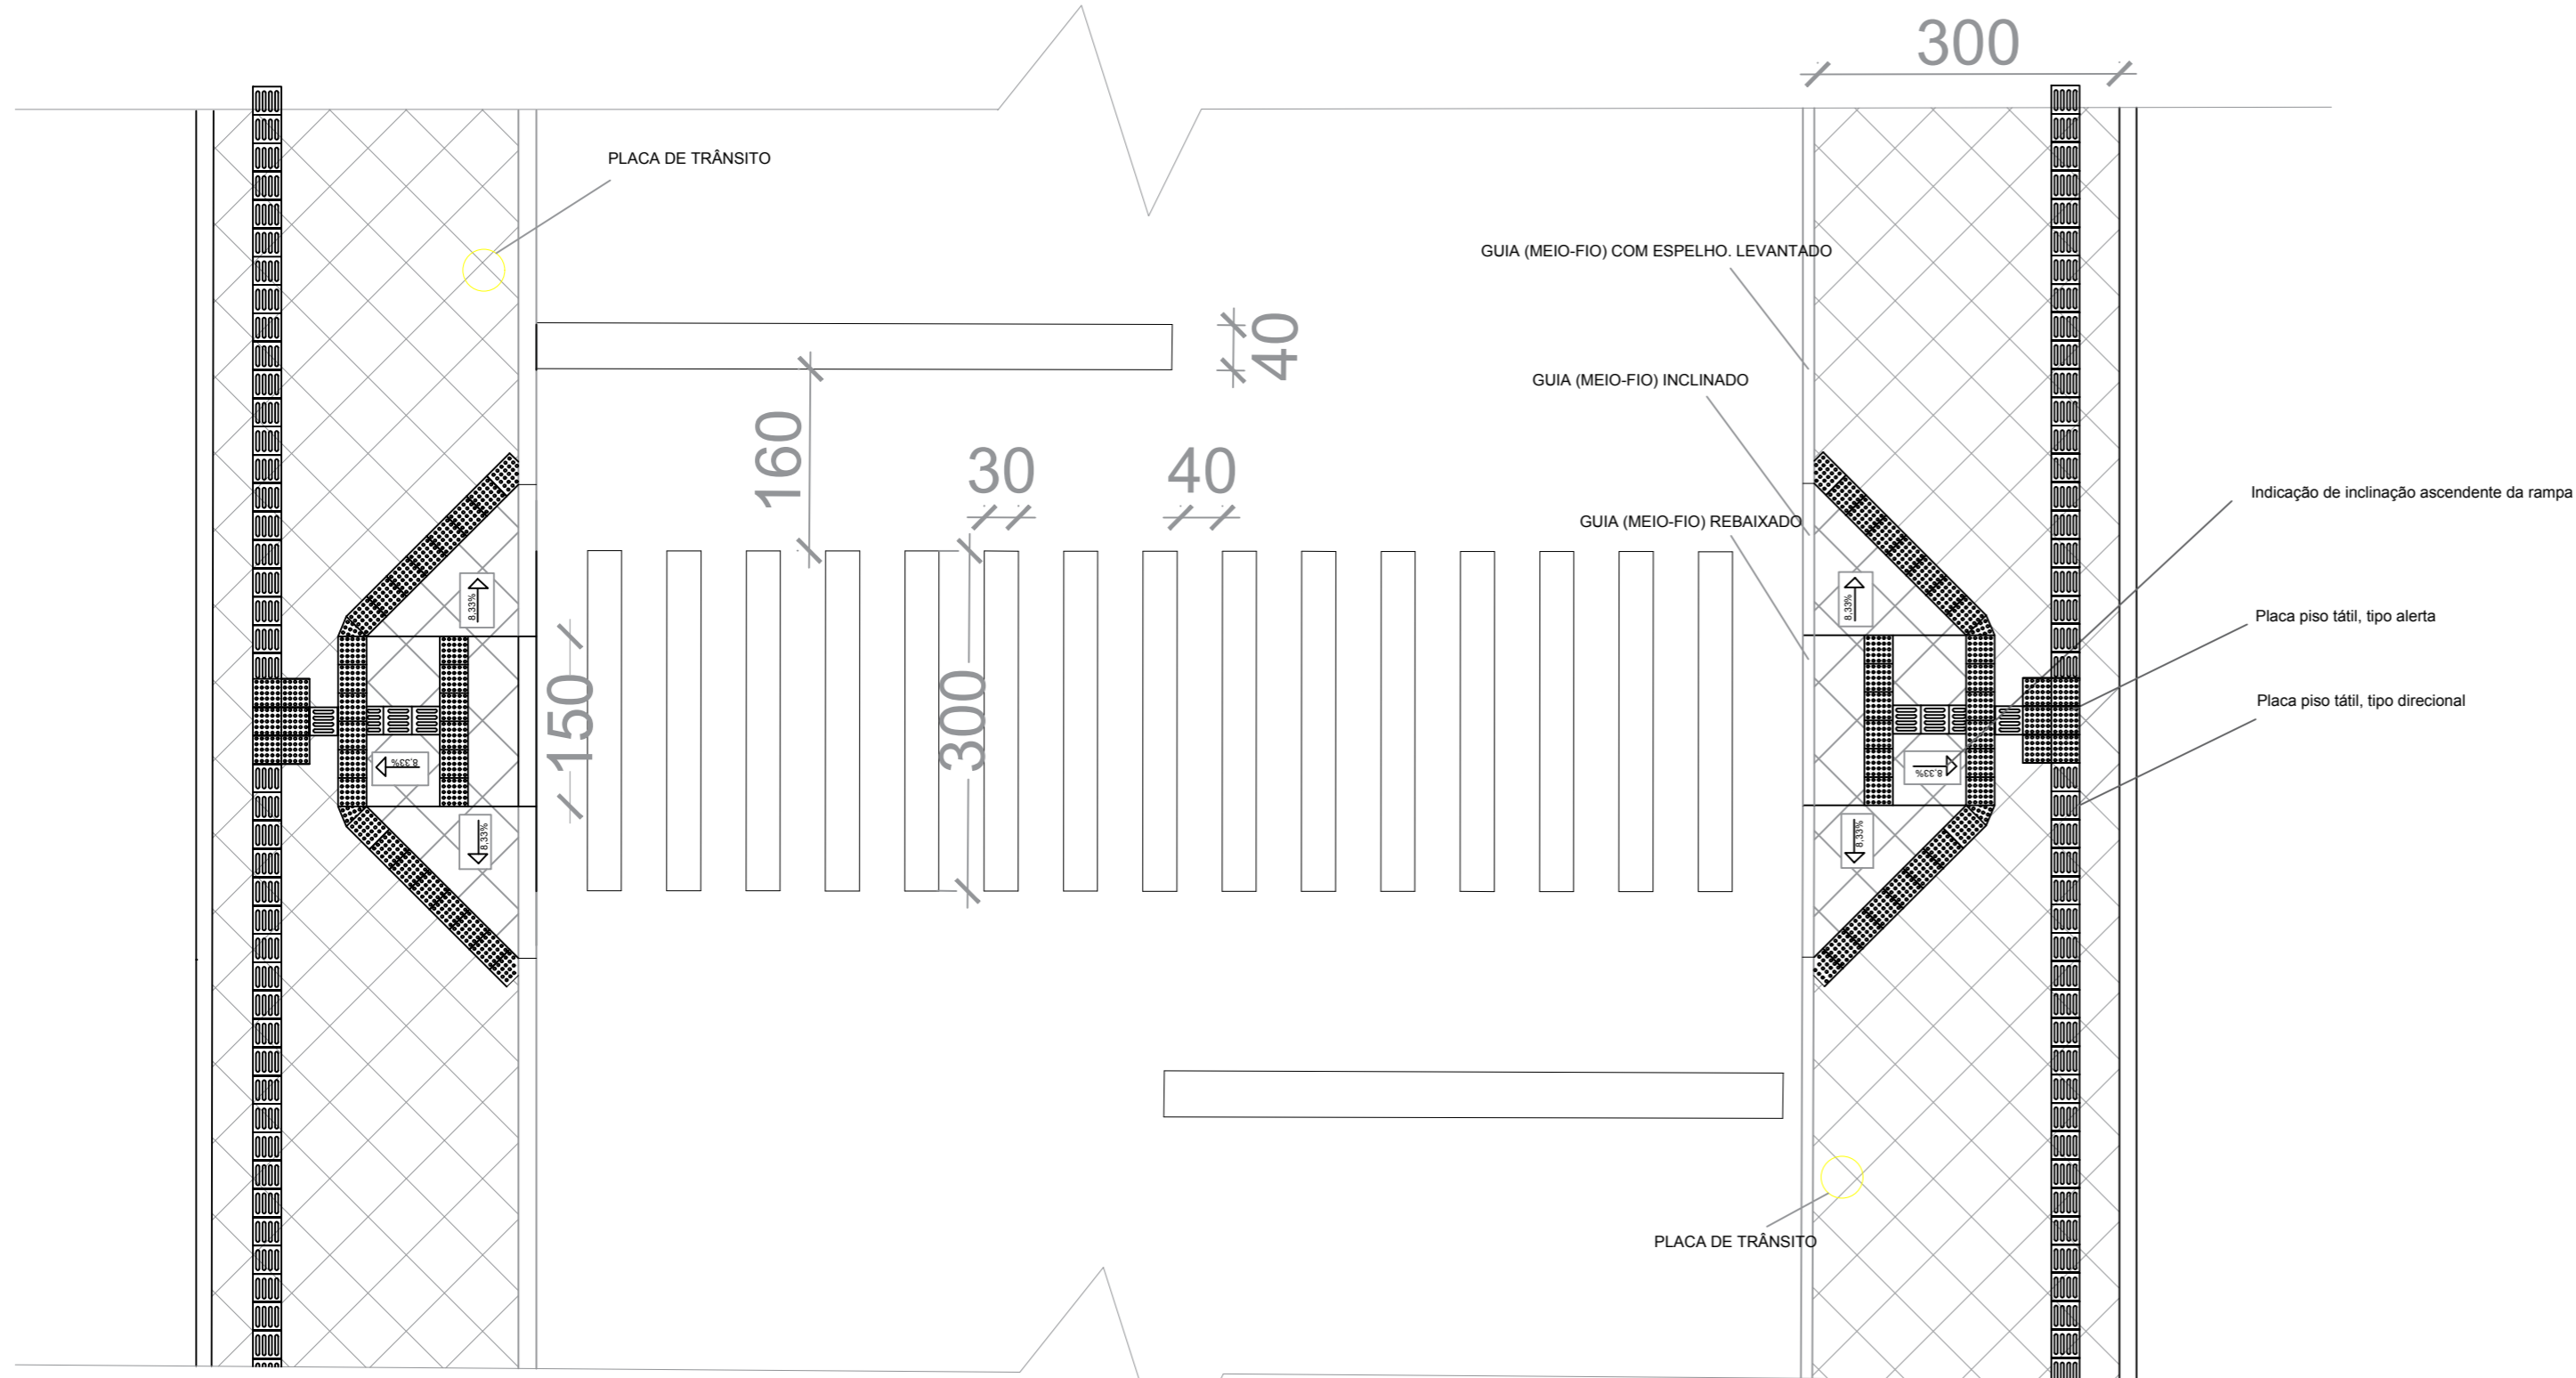


UNIDADE: CENTÍMETROS

## DETALHE PASSEIO PÚBLICO

Piso podo-tátil-visual (alerta/direcional), em concreto, pigmentado cor amarela. 25x25cm. esp.: 2,5cm. Rejuntado com argamassa e assentado sobre cama de concreto magro, Conforme NBR9050:2020 e NBR16537:2016

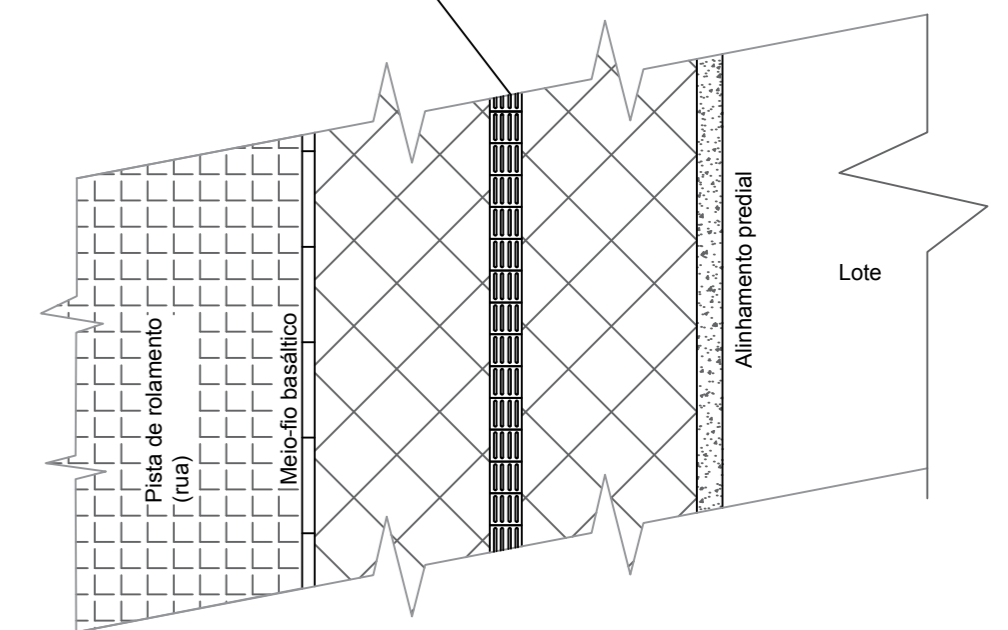

## DETALHE RAMPAS ACESSIBILIDADE

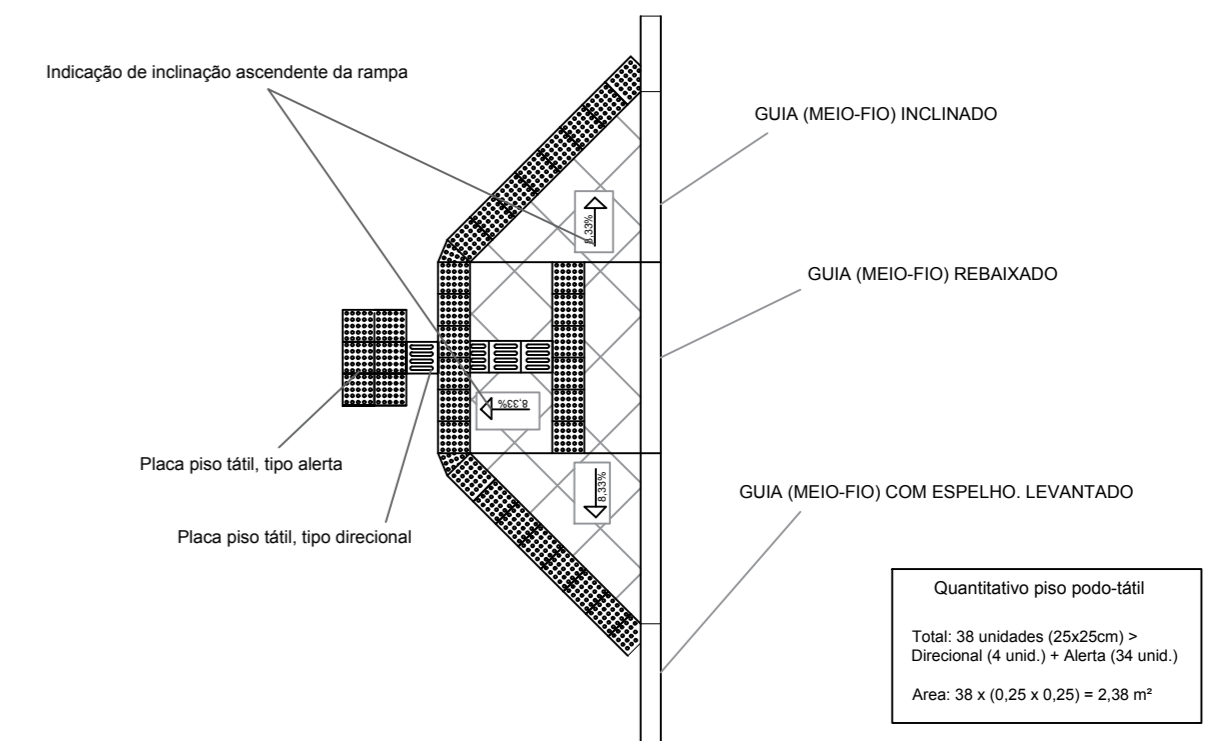

MUNICÍPIO DE NOVA BASSANO  
Rua Silva Jardim, nº 505  
CNPJ: 87.502.894/0001-68

RESPONSÁVEL MUNICÍPIO:

IVALDO DALLA COSTA  
PREFEITO MUNICIPAL

PROFISSIONAL TÉCNICO:

ENG. CIVIL FELIPE ZORTÉA  
CREA RS209470

OBRA: Pavimentação asfáltica da Rua Pinheiro Machado, no centro de Nova Bassano / RS - 4ª etapa (SICONV)

PROPRIETÁRIO:  
MUNICÍPIO DE NOVA BASSANO

PROJETO:  
Detalhamento das faixas de segurança para pedestres e passeio público

LOCALIZAÇÃO:  
Rua Pinheiro Machado, Centro

DATA:  
Março - 2021

VERSÃO:  
2

PRANCHA:

ESCALA:  
indicada

ÁREA APROXIMADA:  
3.635,66 m²

02